
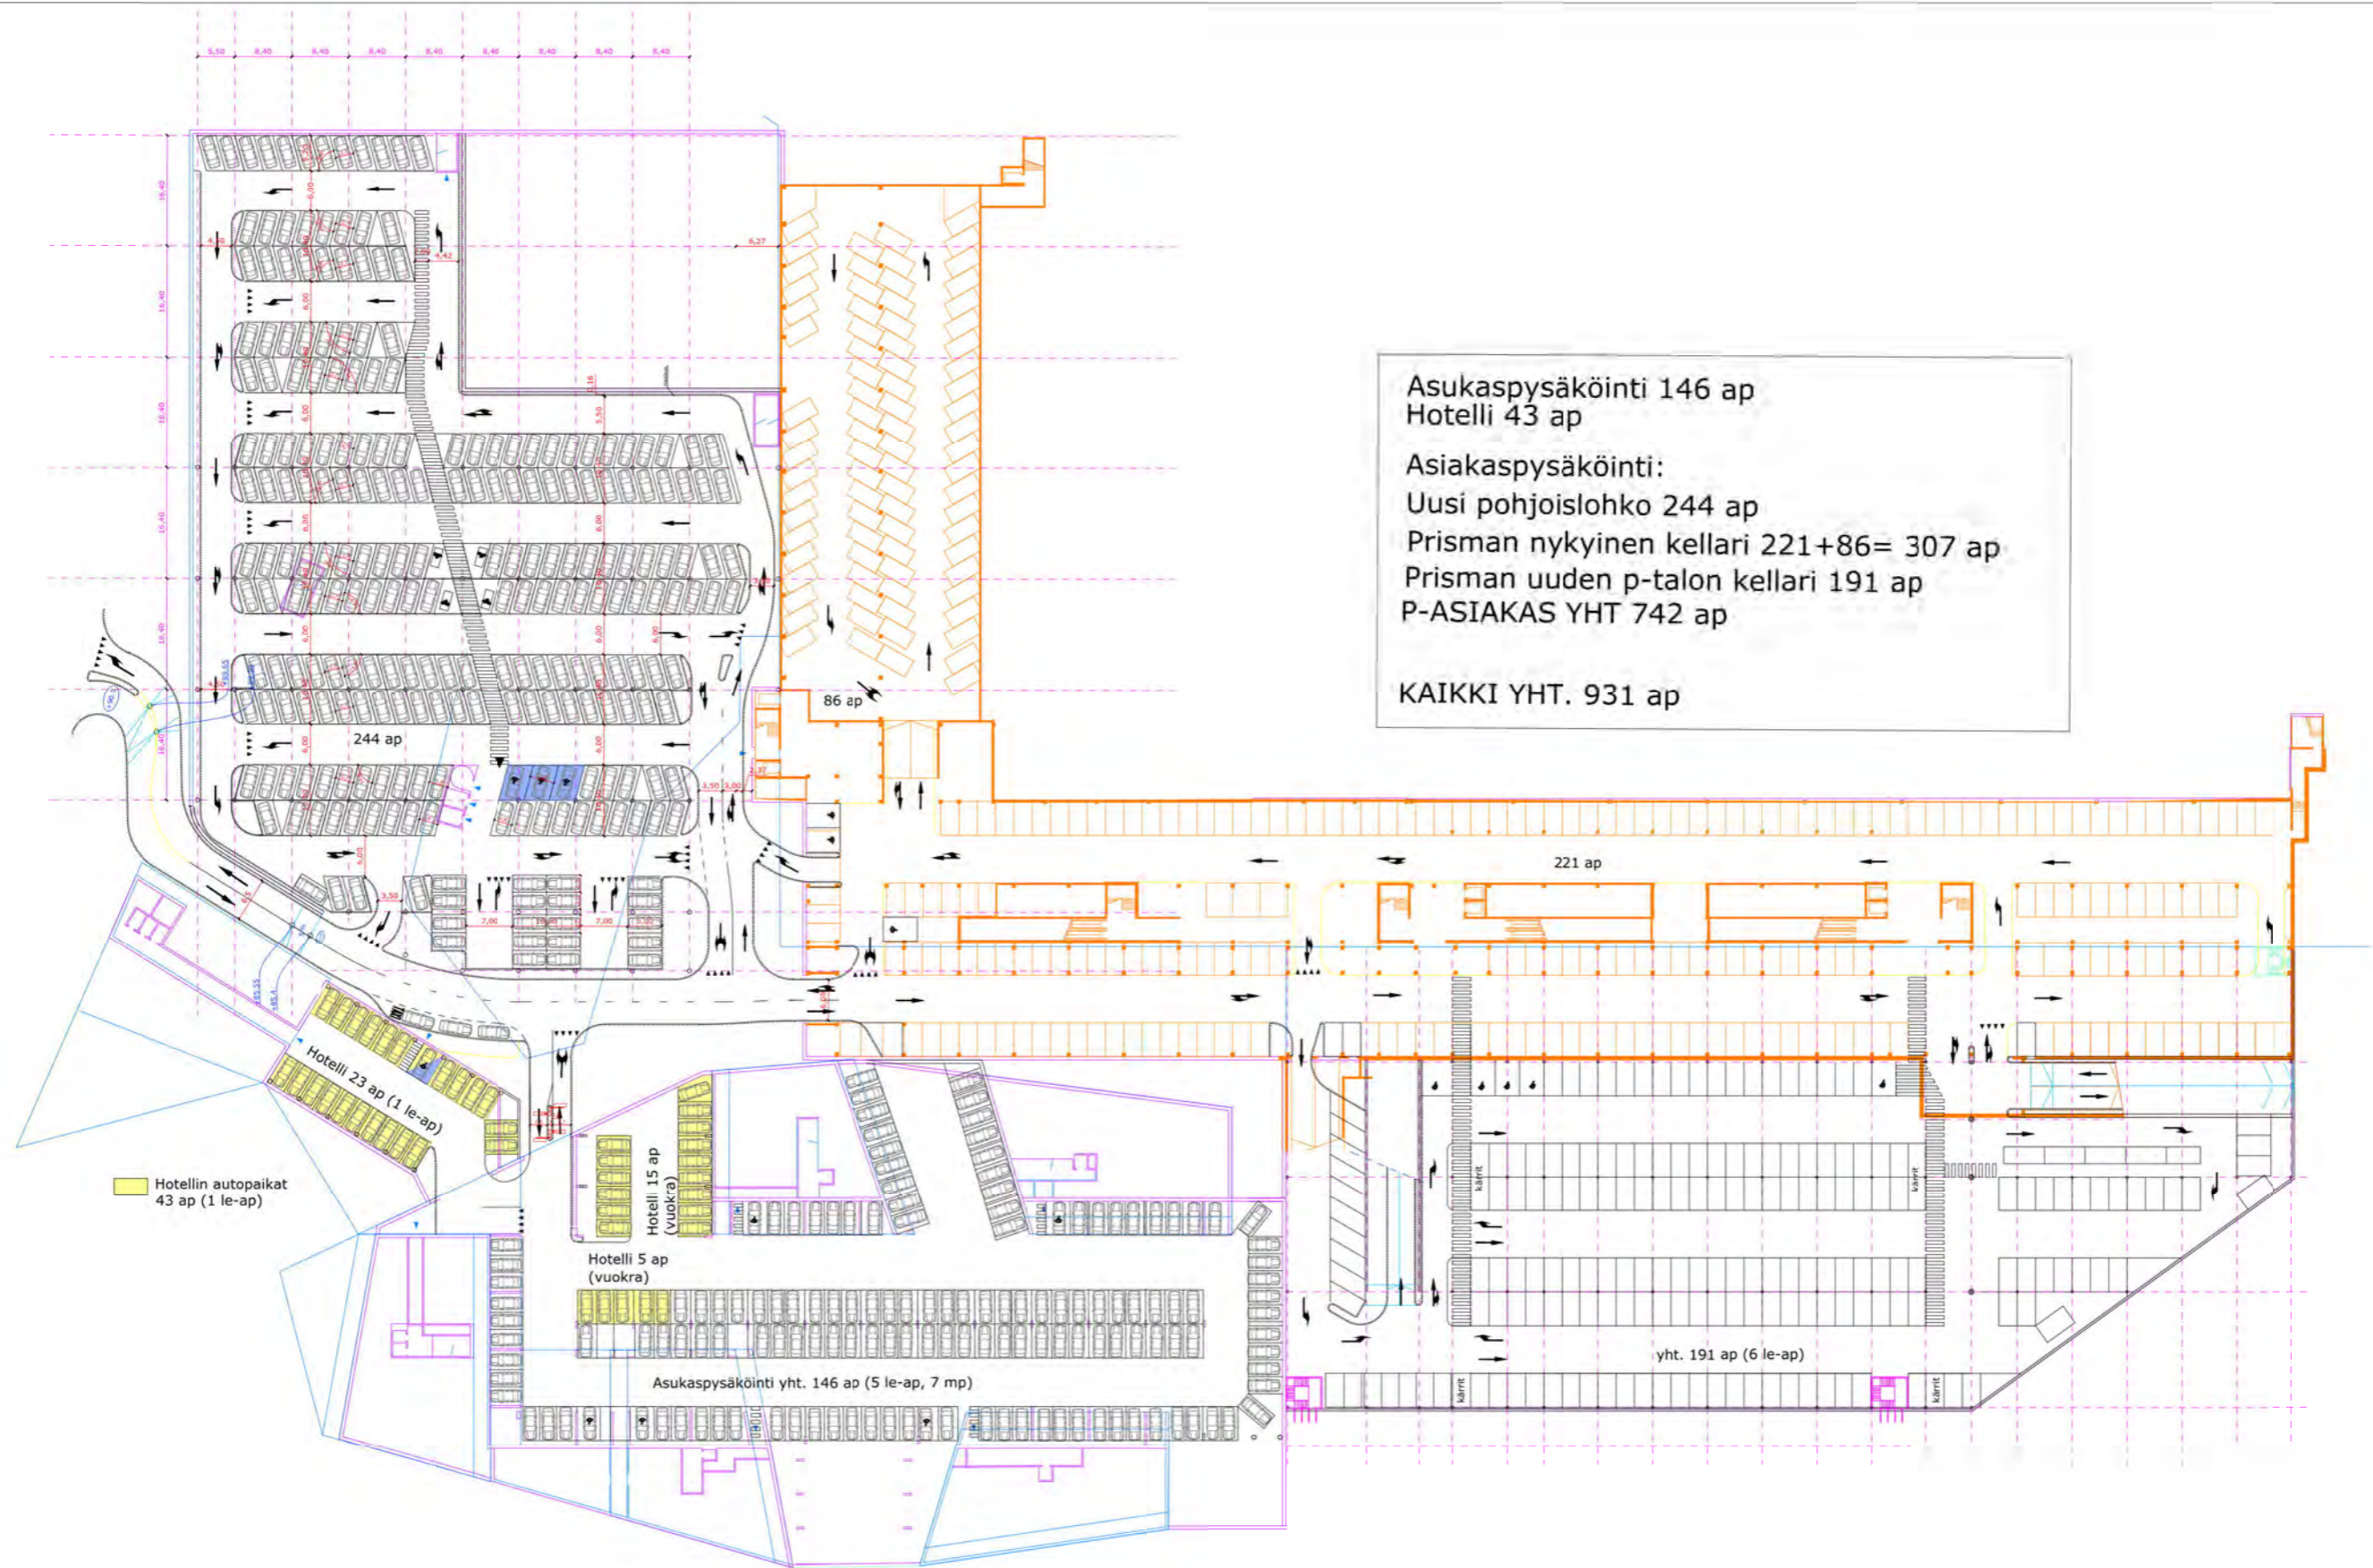



Autopaikkalaskelma
 Kellaritaso (sisältää p-talon kellarin):
 - 931 ap, joista 146 asukaspaikkaa
 43 hotellipaikkaa
 Katutaso:
 - 419 ap
 - 40 ap (työntekijät)
 Pysäköintitalo (2-yläpuolista tasoa):
 - 552 ap
ASIAKASPAIKAT YHT. 1713 ap
KAIKKI YHT. 1942 ap
 592-602 pyöräpysäköintipaikkaa

| | | |
|---|---|---------------------------------------|
| KALEVA-HAKAMETSÄ PAIKALLISKESKUS | | PIIRUSTUSNUMERO LS-30-00-01 |
| LIIKENNEJÄRJESTELYT | | PAIVÄMÄÄRÄ 12.11.2021 |
| ASEMAPIIRUSTUS | | KOORDINAATISTO ETRS-GK24 |
| ILMAN KAAVAMERKINTÖJÄ | | KORKEUSJÄRJESTELMÄ N2000 |
|  | SUUNNITTELIJA Tu Nguyen | PAPERIKOKO A3 |
| | TÄRKÄSTÄJÄ Harri Haantio | MITTAKAAVA 1:2500 |
| | PROJEKTIPÄÄLLIKKÖ Harri Haantio | |





LUONNOS 12.11.2021

| | | |
|----------------------------------|-------------------|---------------------------------------|
| KALEVA-HAKAMETSÄ PAIKALLISKESKUS | | PIIRUSTUSNUMERO LS-30-01-00 |
| LIIKENNEJÄRJESTELYT | | PAIVAMAARA 12.11.2021 |
| KELLARITASO | | KOORDINAATISTO ETRS-GK24 |
| | | KORKEUSJÄRJESTELMÄ N2000 |
| | SUUNNITTELIJA | Tu Nguyen |
| | TÄRKASTAJA | Harri Haantio |
| | PROJEKTIPÄÄLLIKKÖ | Harri Haantio |
| | | PAPERIKOKO A3 |
| | | MITTAKAAVA 1:1000 |

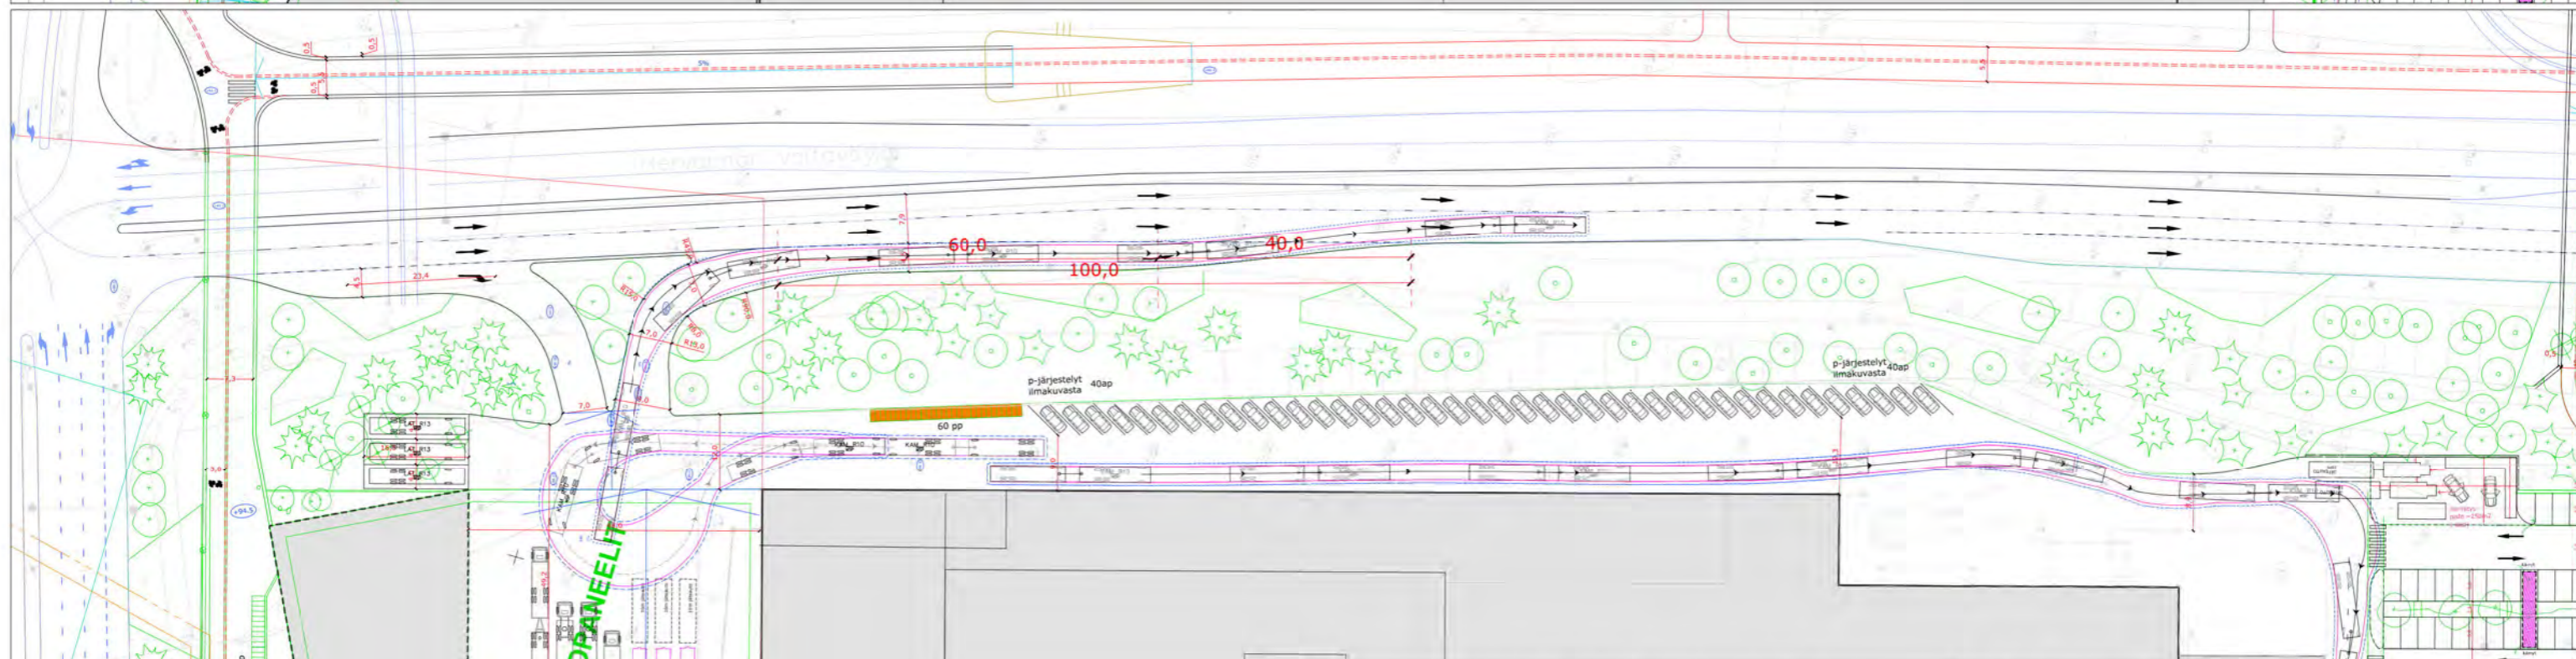

| | |
|---|---------------------|
| MODUULIYHDISTELMÄ 25,25m AJOTAPA B | |
| PITUUS = 25,25 m | KORKEUS = 4,4 m |
| LEVEYS = 2,6 m | KÄÄNTÖSADE = 10,0 m |
| | |

| | | |
|------------------------------------|---------------|--------------------------------|
| KALEVA-HAKAMETSÄ PAIKALLISKESKUS | | PIIRUSTUSNUMERO LS-50-00-04 |
| AJOURATARKASTELUT | | PAIVAMAARA 12.11.2021 |
| HUOLTO MODUULIYHDISTELMÄ 25,25m | | KOORDINAATISTO ETRS-GK24 |
| wsp | | KORKEUSJÄRJESTELMÄ N2000 |
| SUUNNITTELIJA | Tu Nguyen | PAPERINKO A3 |
| TARKASTAJA | Harri Haantio | MITTAKAAVA 1:800 |
| PROJEKTIPÄÄLLIKKÖ | Harri Haantio | |

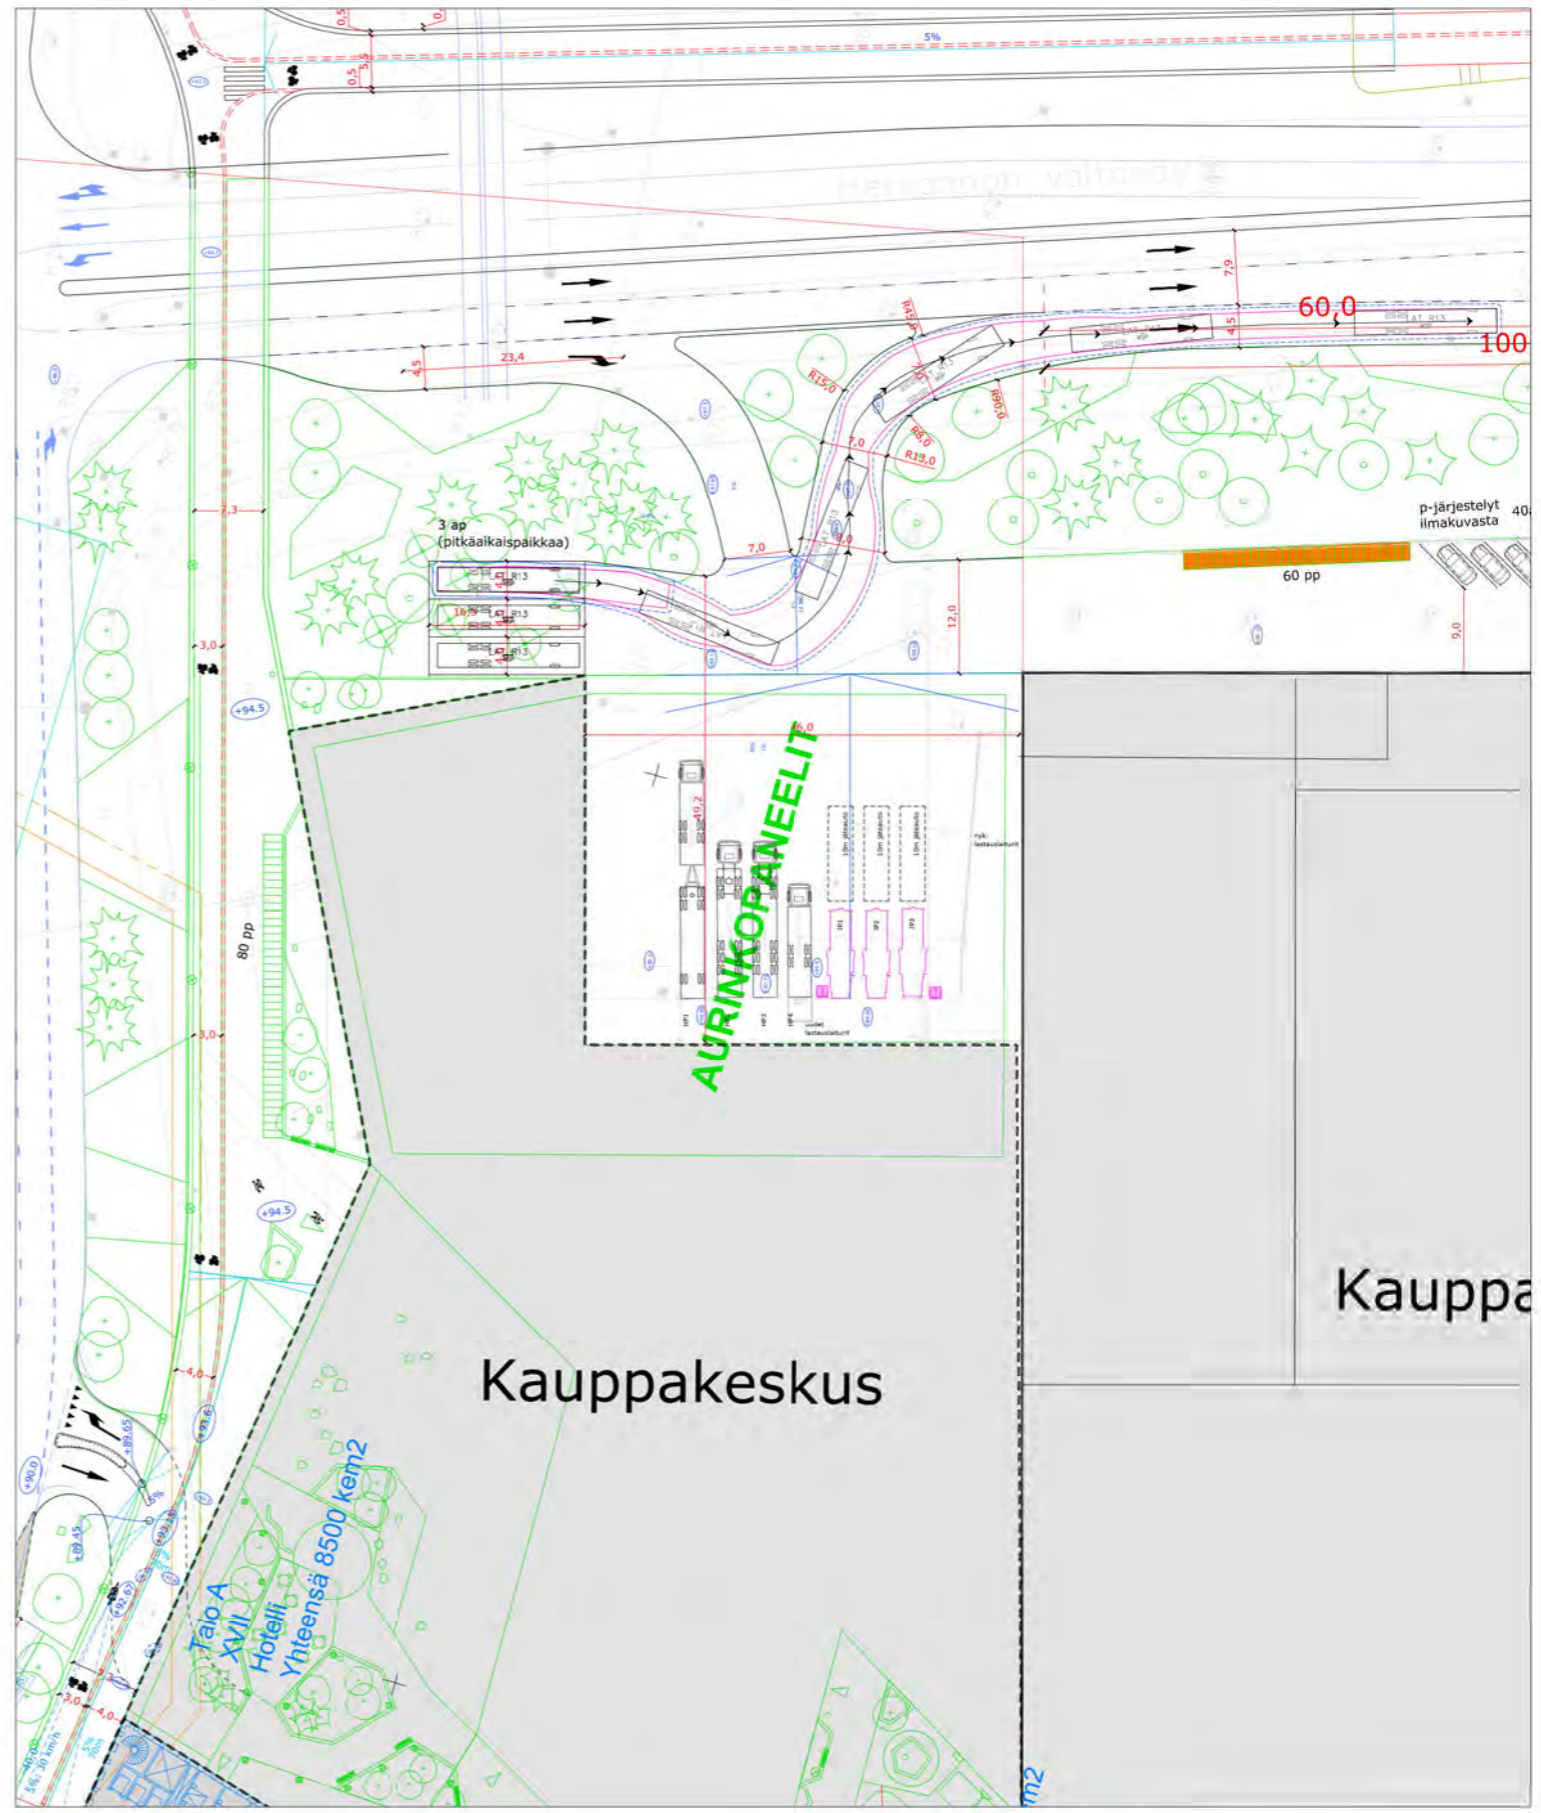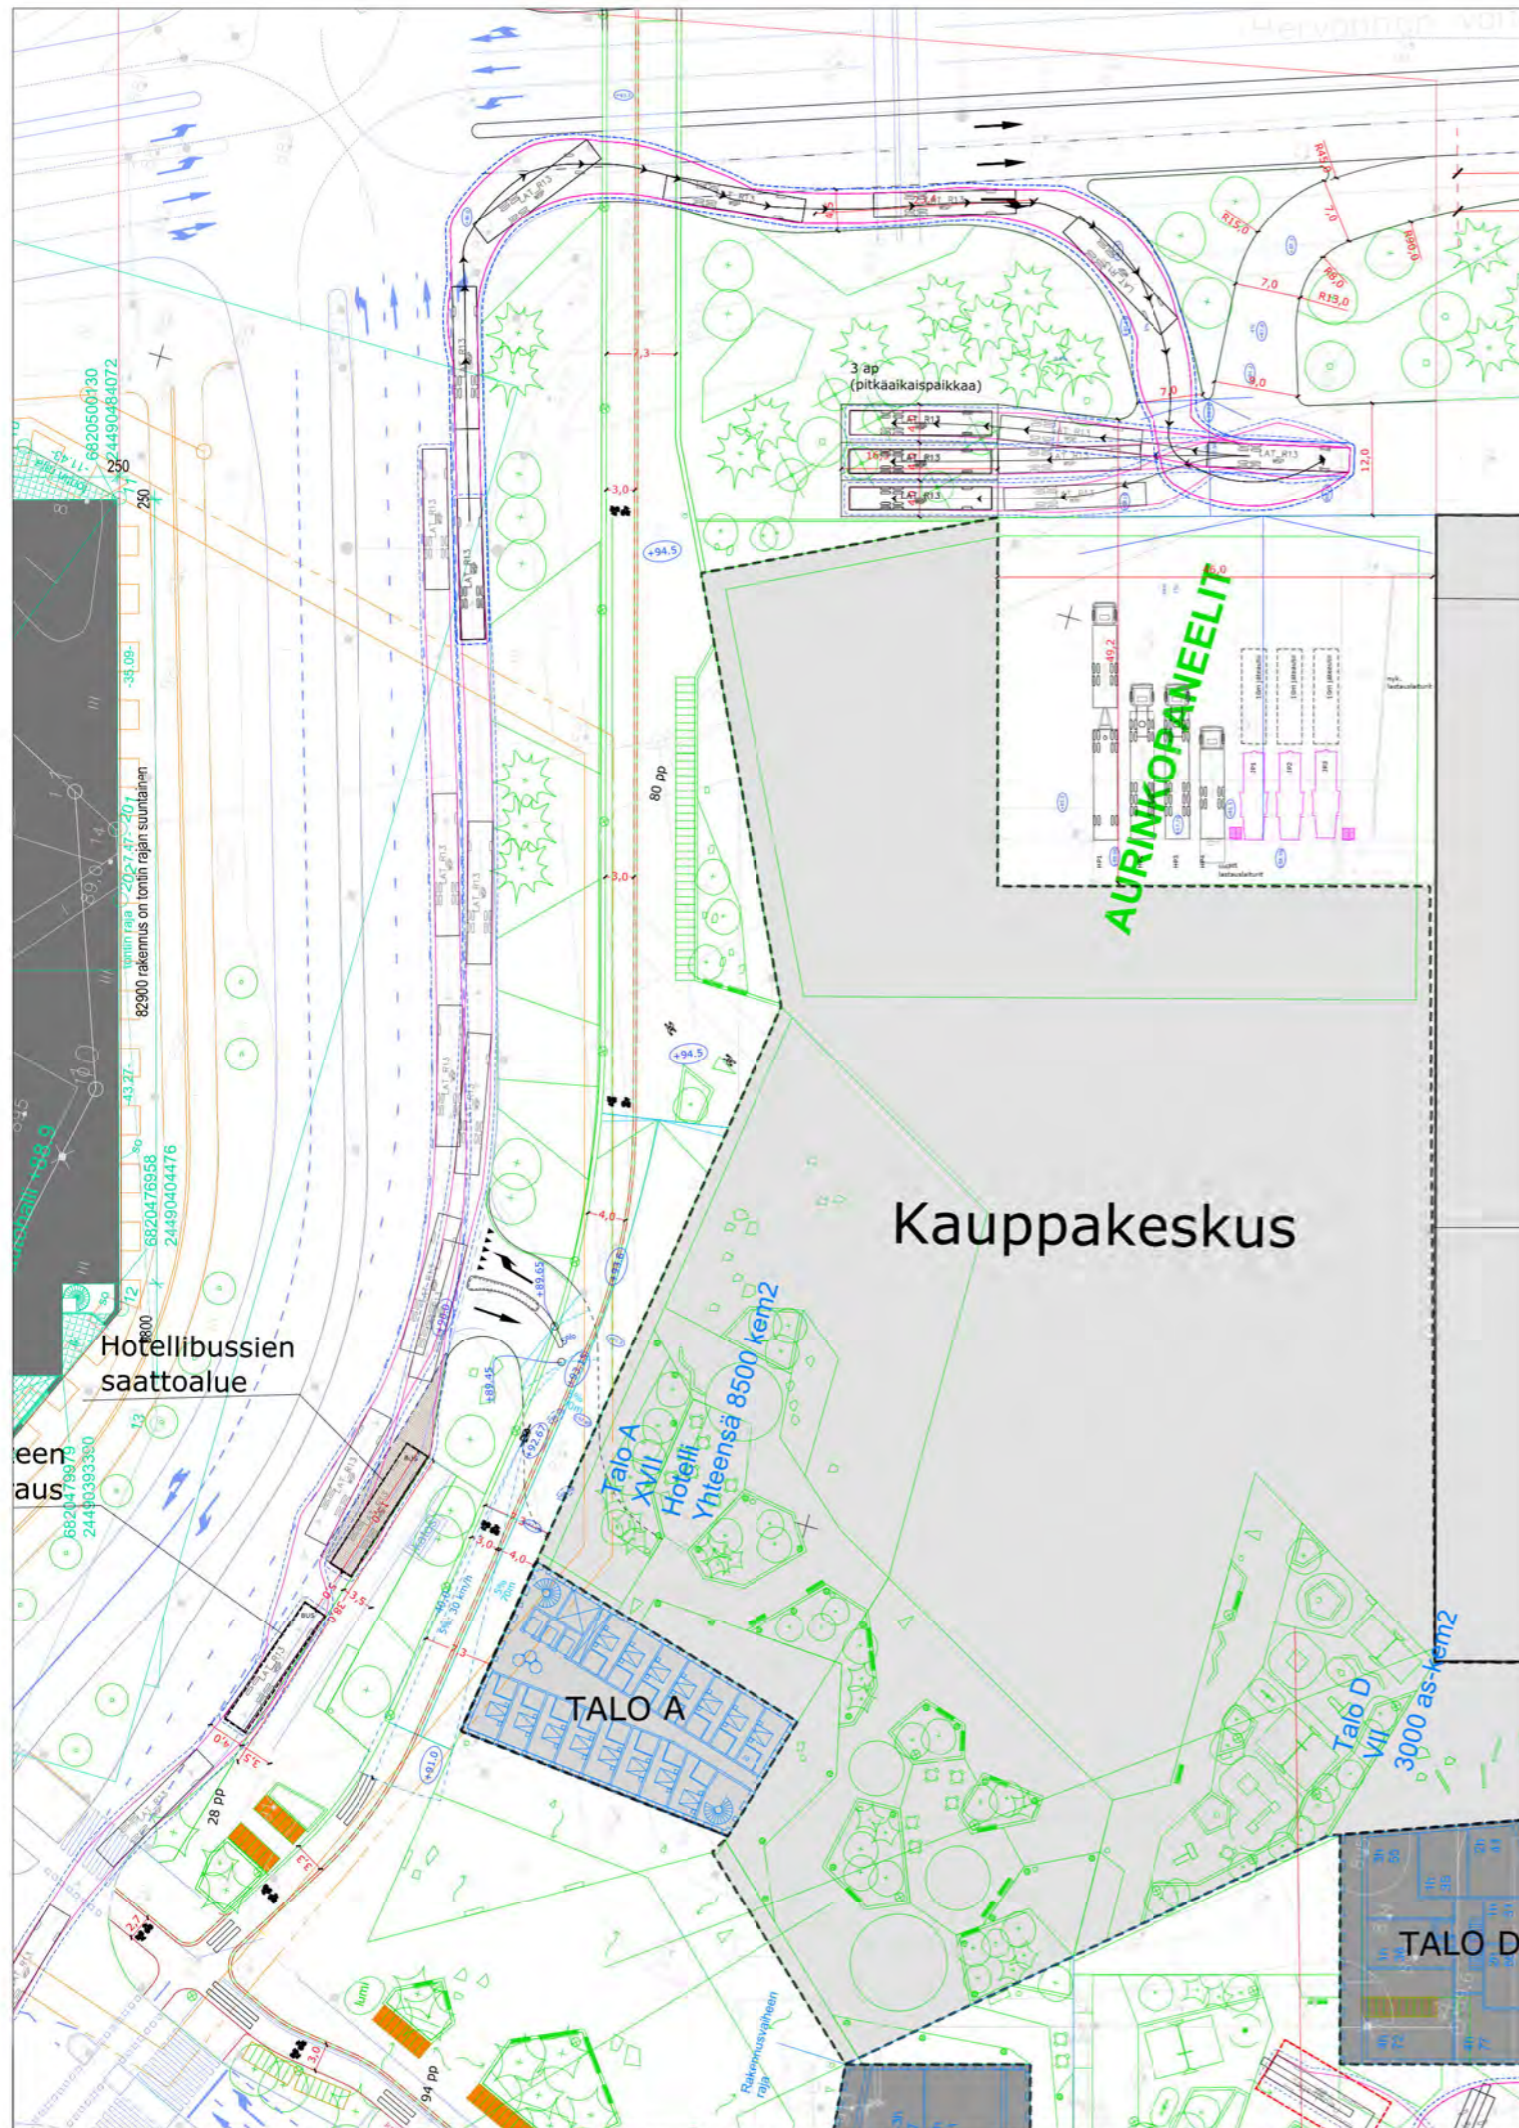

3-AKSELINEN LINJA-AUTO 15m AJOTAPA A

| | |
|------------|----------|
| PITUUS | = 15,0 m |
| LEVEYS | = 2,6 m |
| KORKEUS | = 3,4 m |
| KÄÄNTÖSÄDE | = 13,0 m |

| | | |
|--------------------------------------|----------------------|---------------------------------------|
| KALEVA-HAKAMETSÄ PAIKALLISKESKUS | | PIIRUSTUSNUMERO LS-50-00-06 |
| AJOURATARKASTELUT | | PAIVÄMÄÄRÄ 12.11.2021 |
| HOTELLIN SAATTOLIIKENTEEN PYSÄKOINTI | | KOORDINAATISTO ETRS-GK24 |
| | | KORKEUSJÄRJESTELMÄ N2000 |
| SUUNNITTELIJA | Tu Nguyen | PAPERINKO A3 |
| TARKASTAJA | Harri Haantio | MITTAKAAVA 1:800 |
| PROJEKTIPÄÄLLIKKÖ | Harri Haantio | |