




LUONNOS


Tässä suunnitelmassa on käytetty ETRS-GK24/N2000 taso- ja korkeuskoordinaatistoa.

 TAMPEREEN KAUPUNKI KAUPUNKIYMPÄRISTÖN PALVELUALUE	Kaupunkiympäristön rakennuttaminen ja ylläpito	
	Suunnittelupäällikön päätös: / §	
ASEMAKAAVA 8804 JUHA MATINPOJAN POLKU, JOHANNA PIETARINTYTÄREN POLKU JAAKONTYTÄRENKUJA + PP SALVENIUKSENKUJA	Muutos	
	Tark.	
	Hyv.	
	Pvm.	10.11.2022
PELTOLAMMI KATUJEN YLEISUUNNITELMA SUUNNITELMAKARTTA 1:1000	Ark.n:o	
	Piir.n:o	1/xxxxx/1
 Ramboll Finland Oy Kansokatu 5 B 33100 Tampere puh. 020 755 611	Piirt. T.Hiltunen Suunn. T.Hiltunen Tark. -	


ML_Juha matinpajan polku

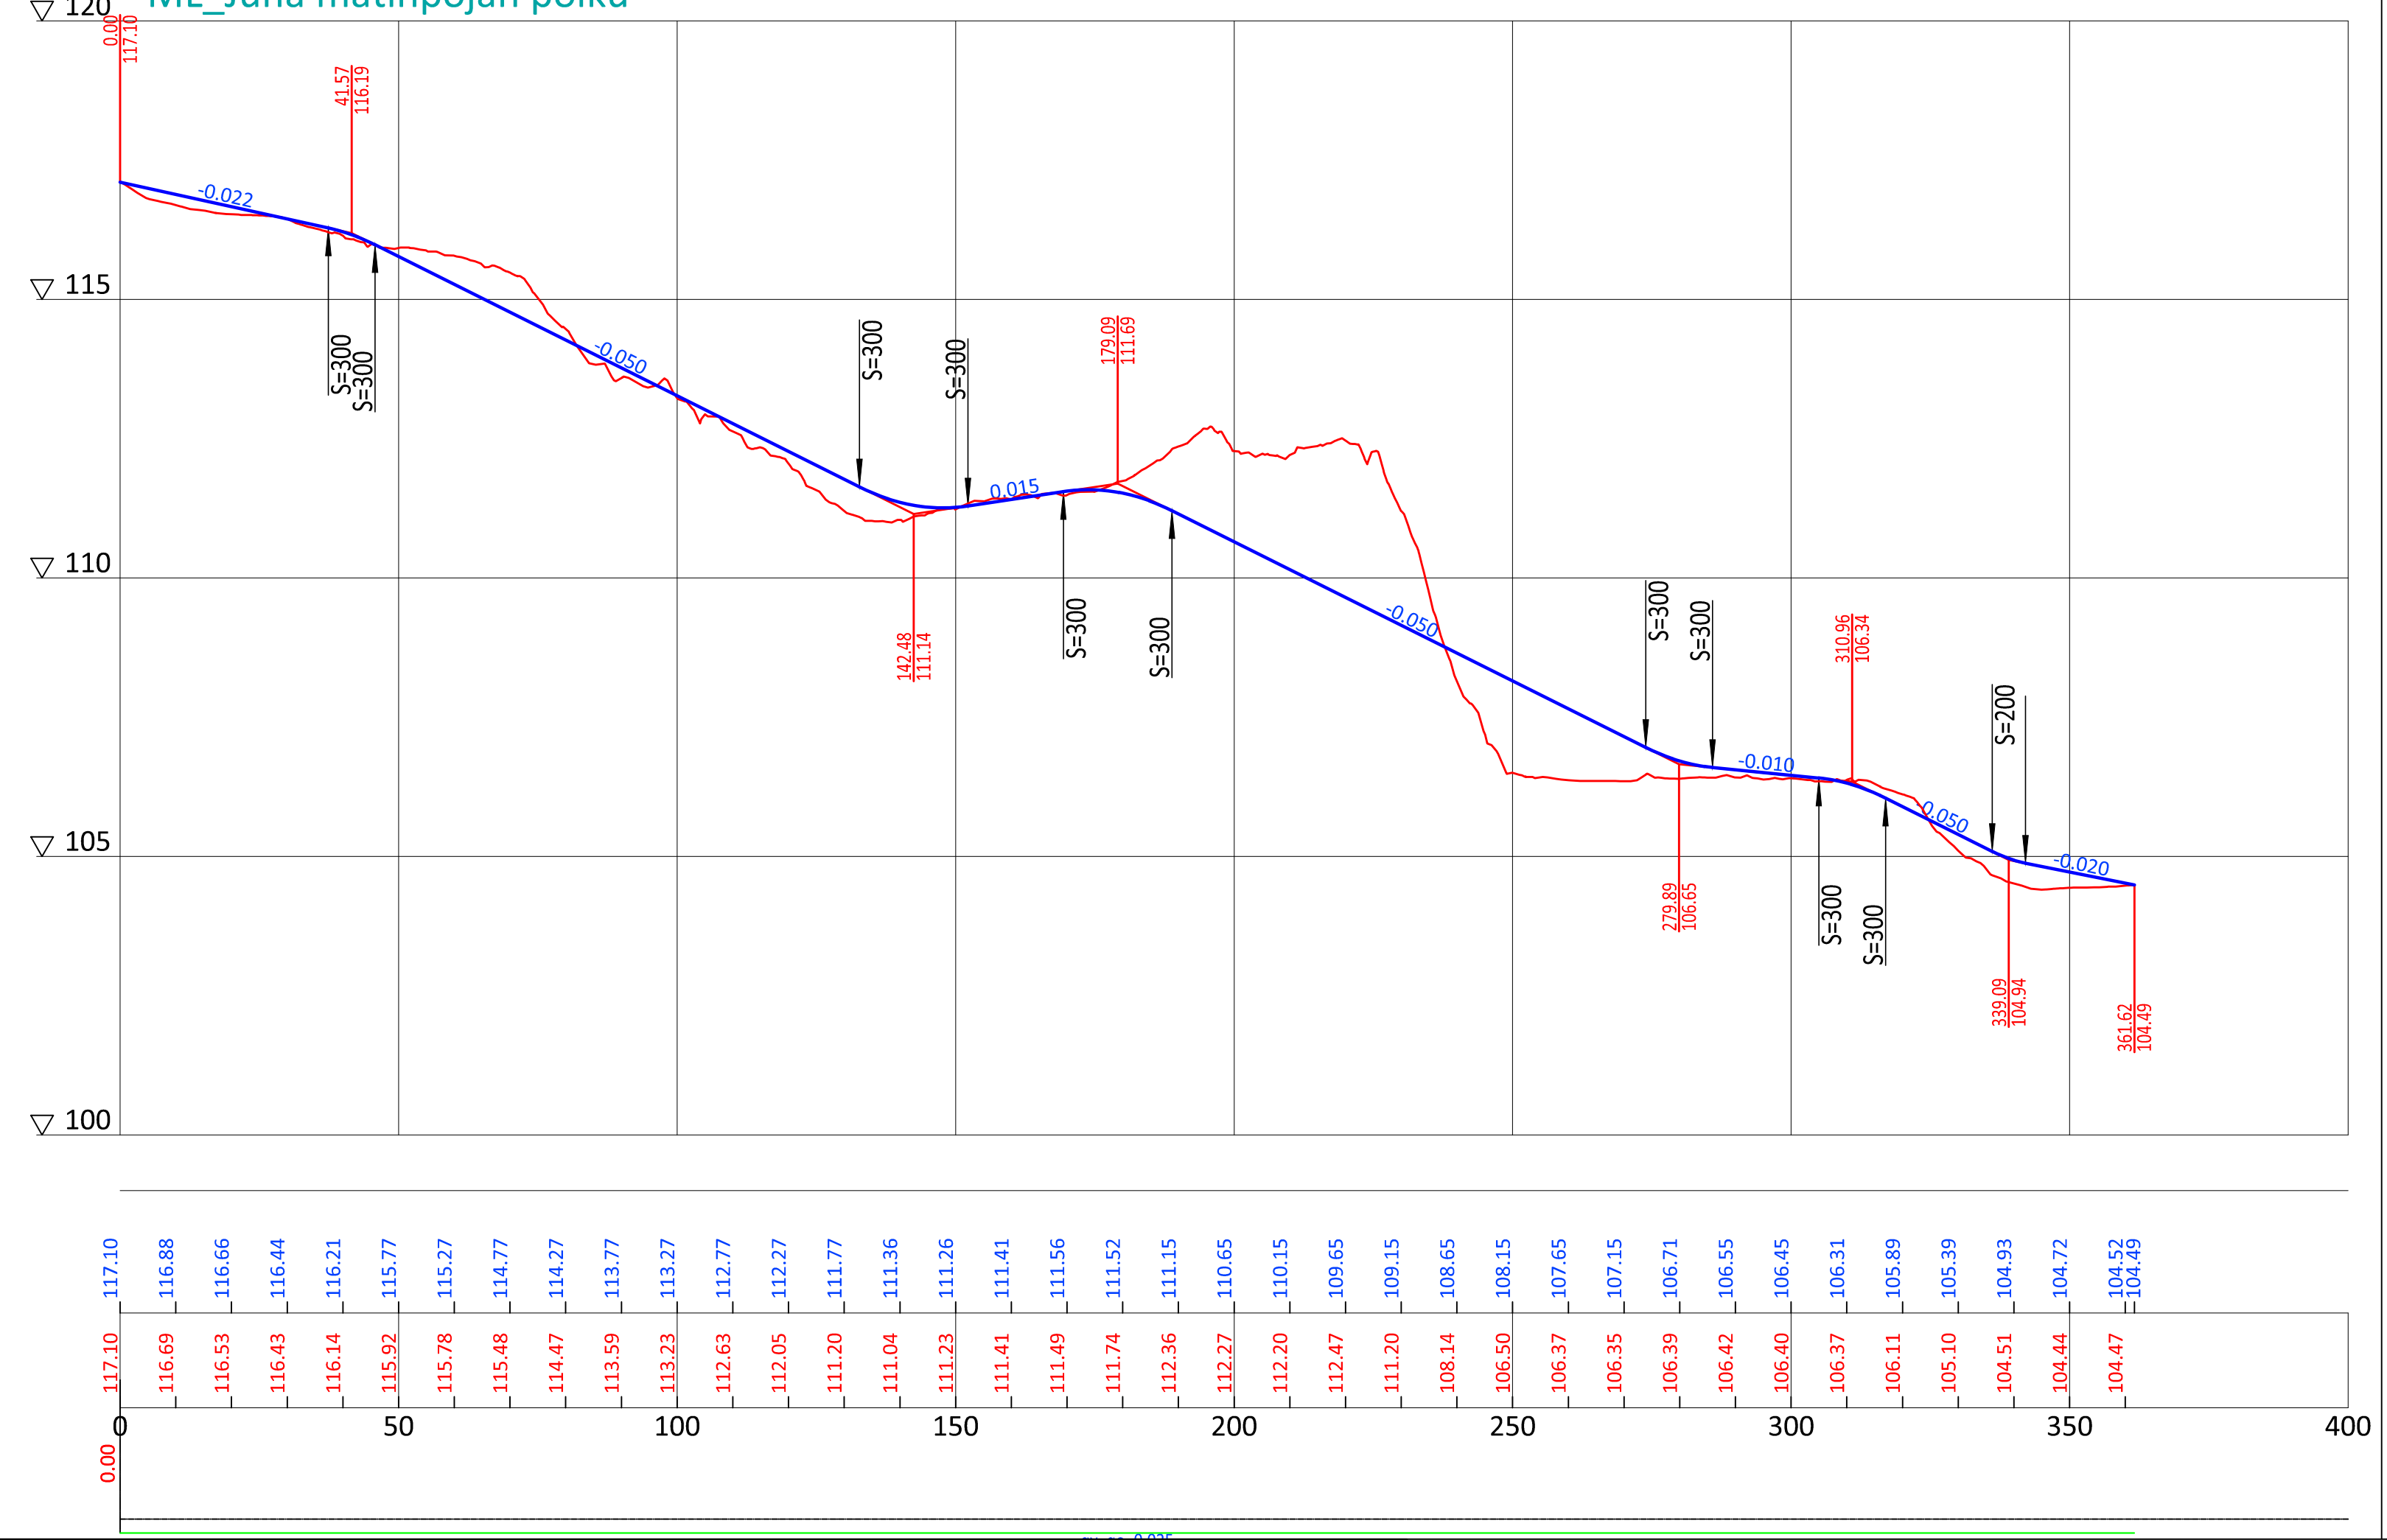


Tyyppi-ikkileikkaus Juha matinpajan polku Johanna Pietarintyttären polku Jaakontyttärenkuja PP

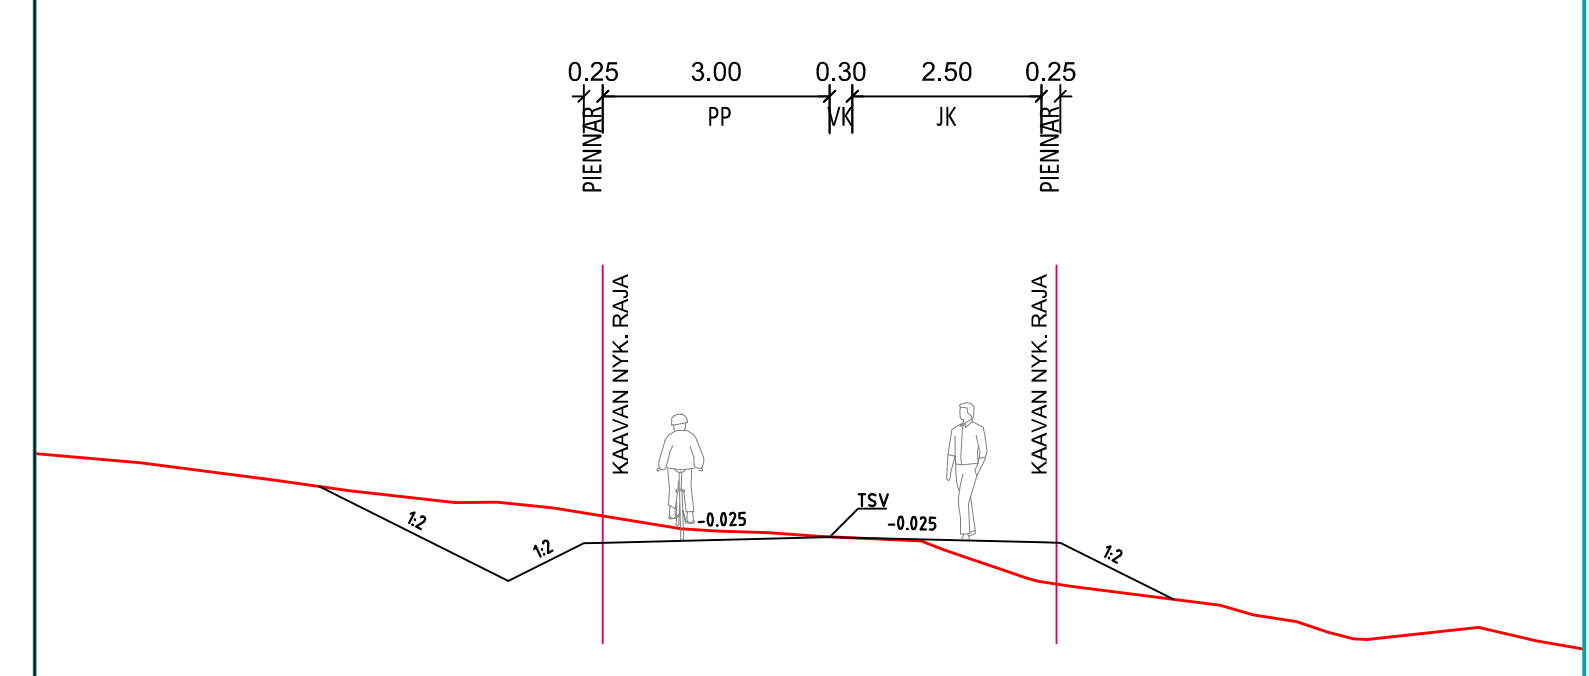

ML_Johanna pietarintyttären polku

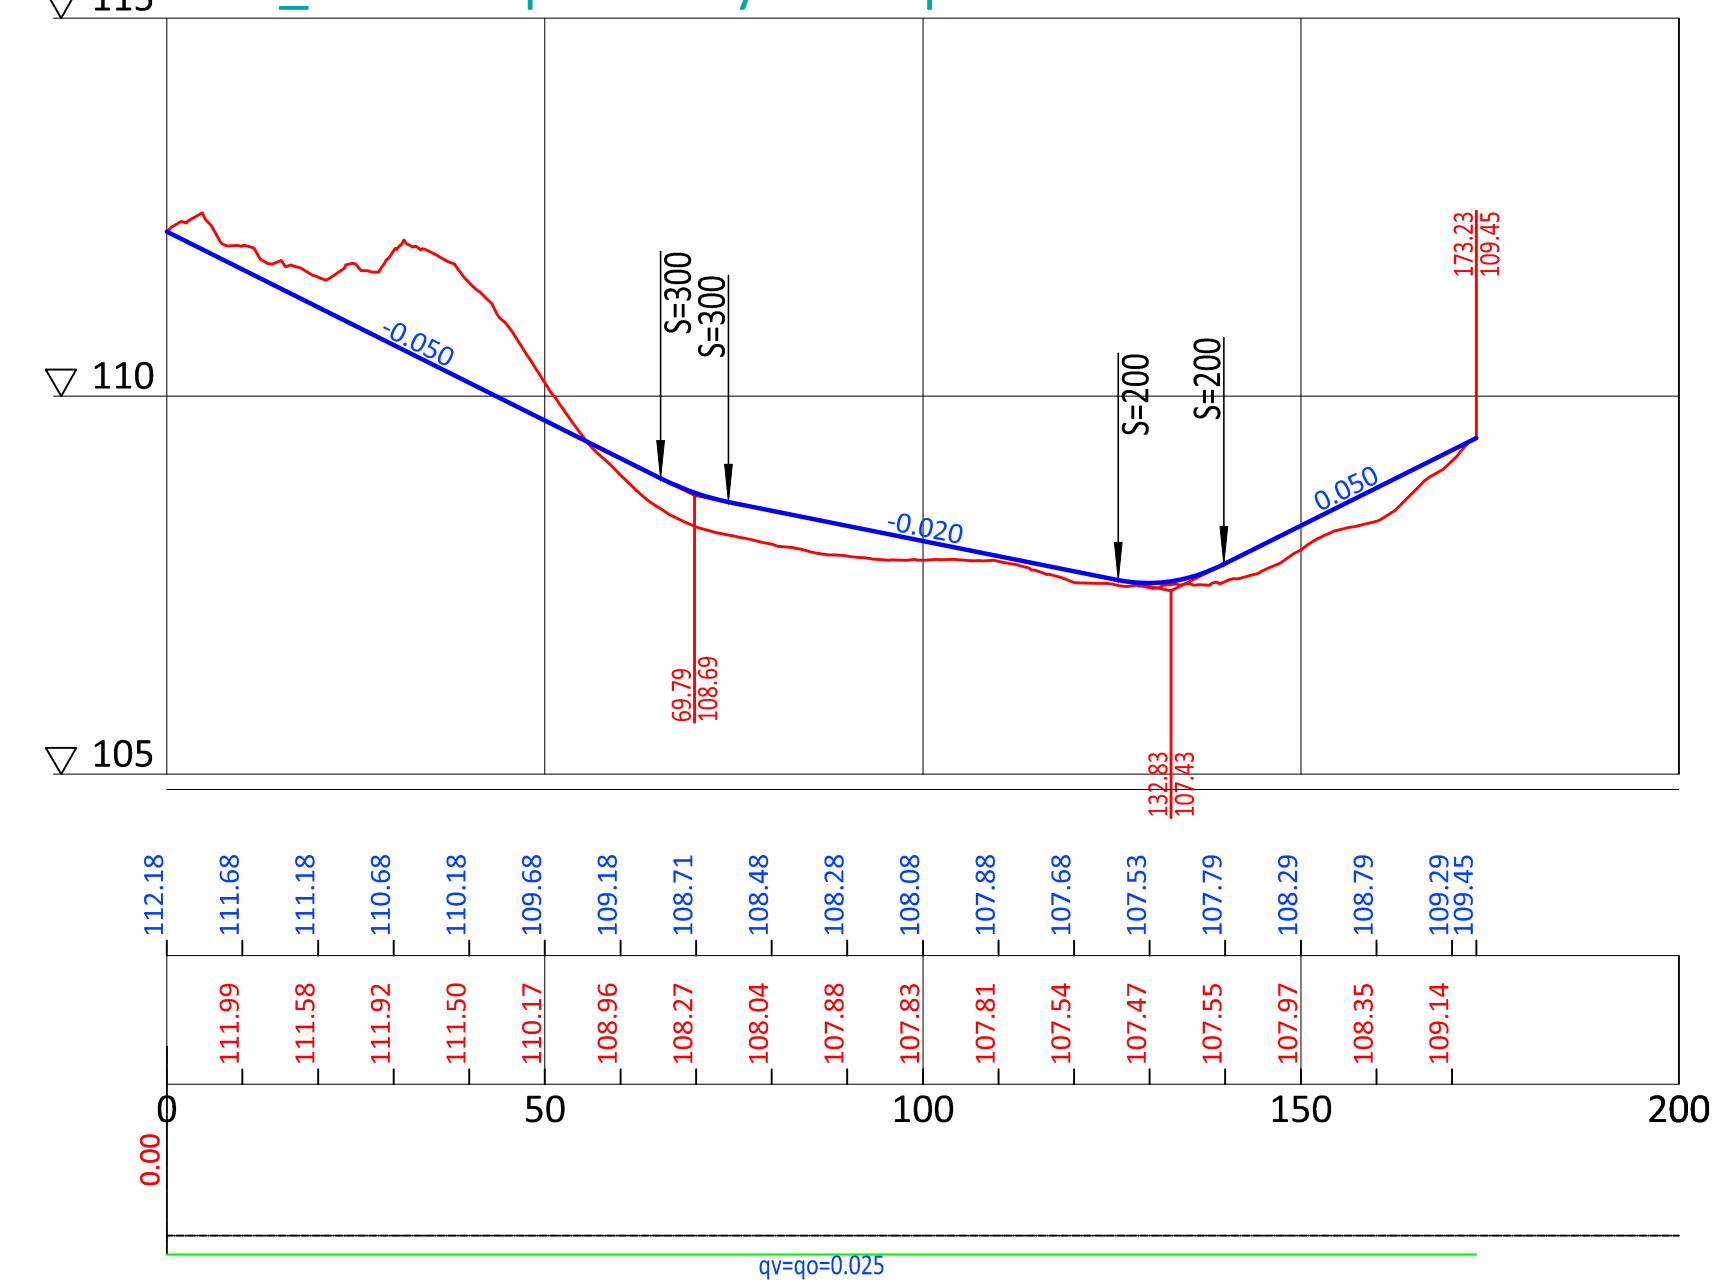


ML_Jaakontyttärenkuja PP

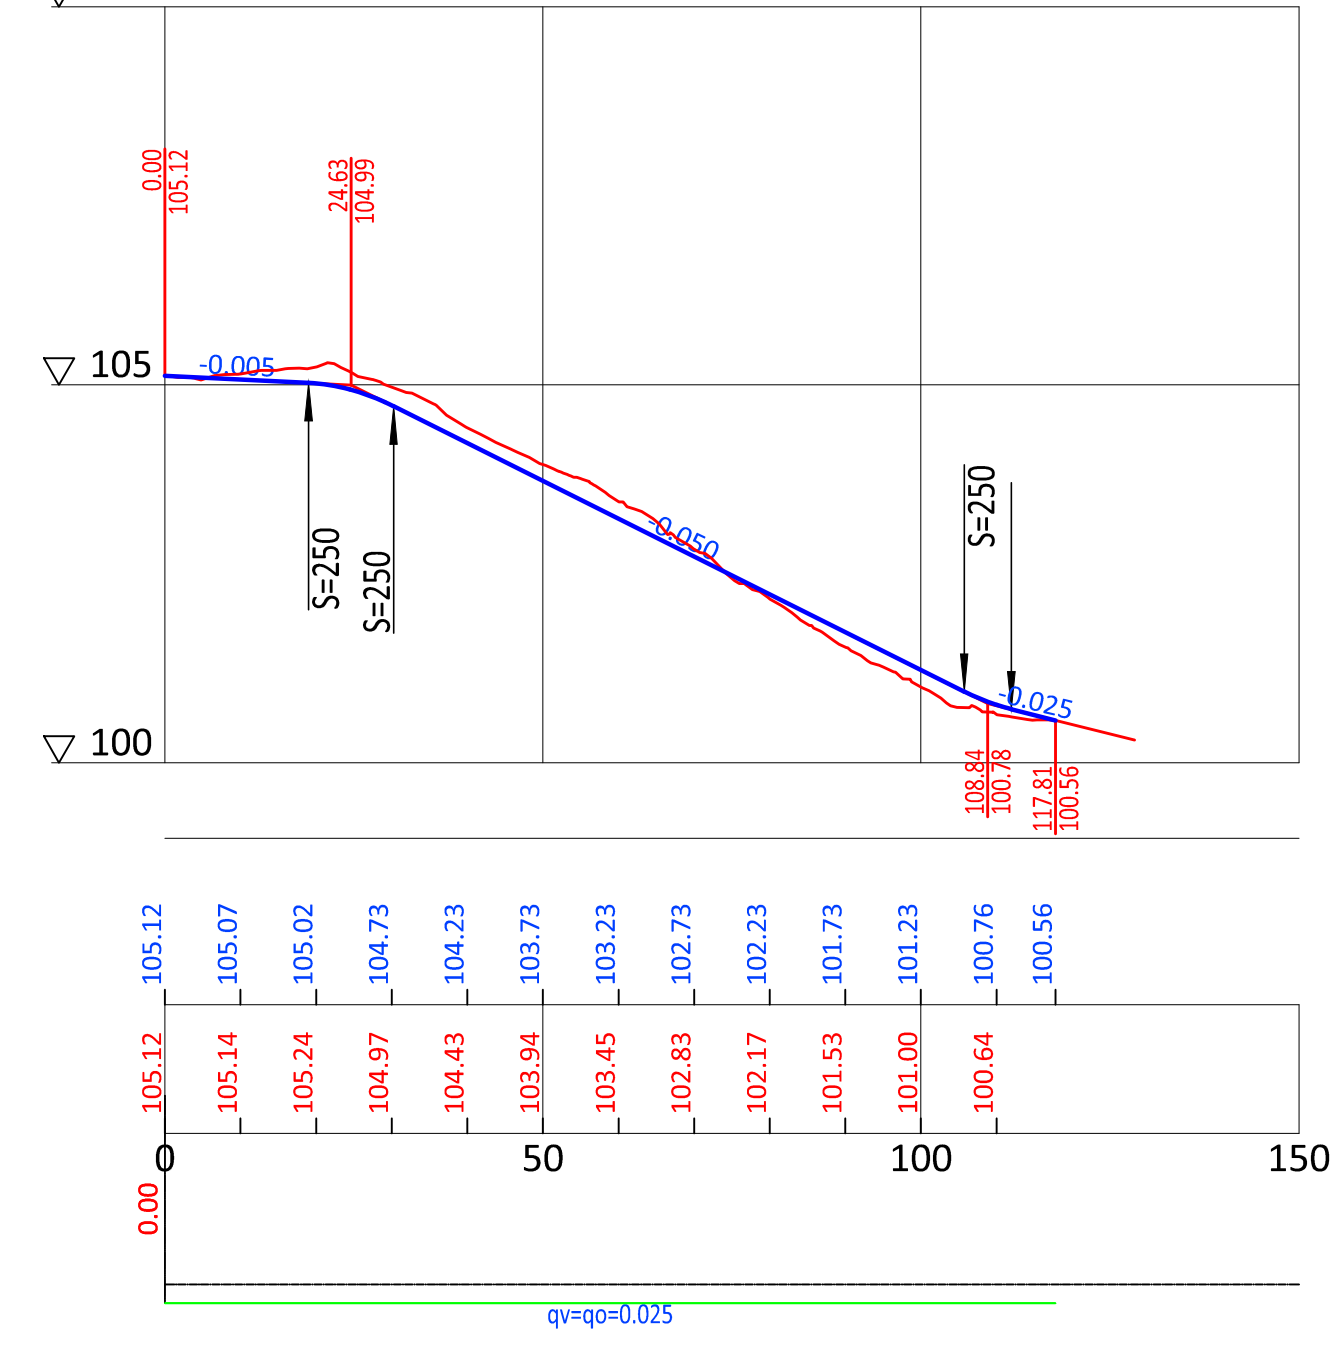

LUONNOS

Tässä suunnitelmassa on käytetty ETRS-GK24/N2000 taso- ja korkeuskoordinaatistoa.


TAMPEREEN KAUPUNKI KAUPUNKIYMPÄRISTÖN PALVELUALUE	Kaupunkiympäristön rakennuttaminen ja ylläpito
	ASEMAKAAVA 8804 JUHA MATINPOJAN POLKU, JOHANNA PIETARINTYTTÄREN POLKU JAAKONTYTTÄRENKUJA PP
PELTOLAMMI KATUJEN YLEISUUNNITELMA PITUUSLEIKKAUKSET 1:1000/1:100 POIKKILEIKKAUKSET 1:100	Muutos Tark. Hyv. Pvm. 10.11.2022 Korvaa piir.n:o Ark.n:o
Ramboll Finland Oy Keskikatu 5 B 33100 Tampere puh. 020 755 611	Piirt. T.Hiltunen Suunn. T.Hiltunen Tark.
	Piir.n:o 1/xxxx/P1

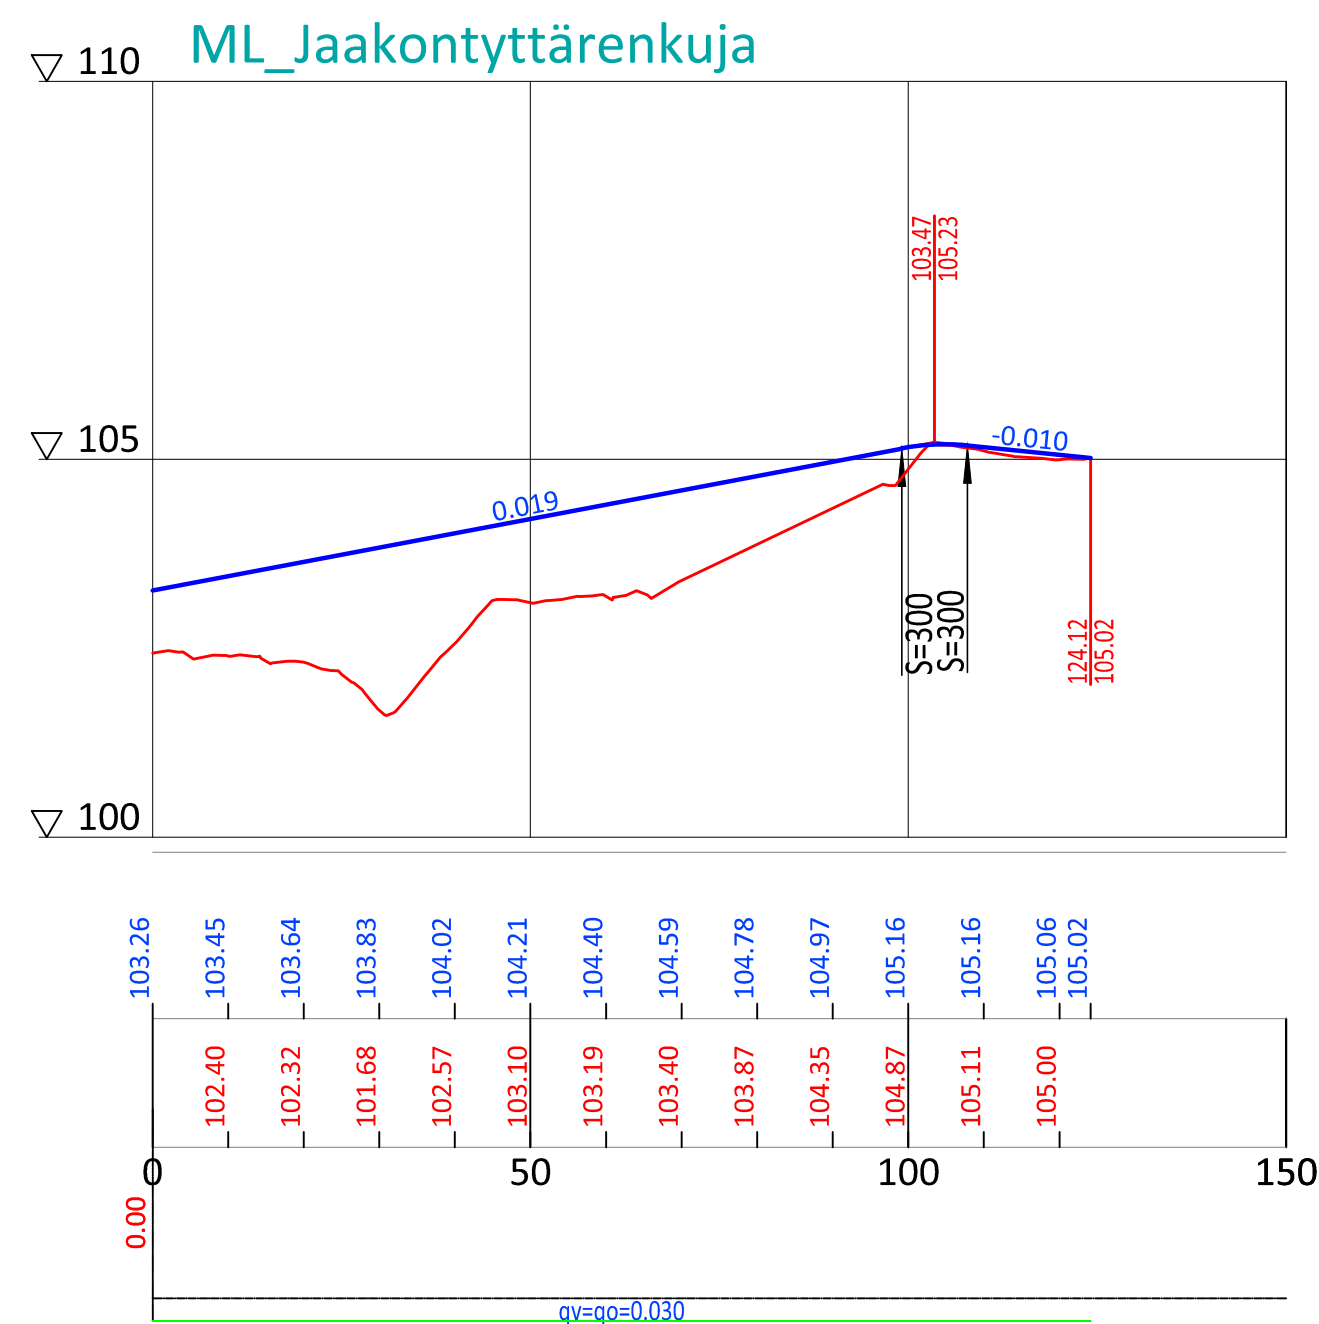

Tasausviivan korkeus

Maanpinnan korkeus



Ajoradan sivukaltevuus

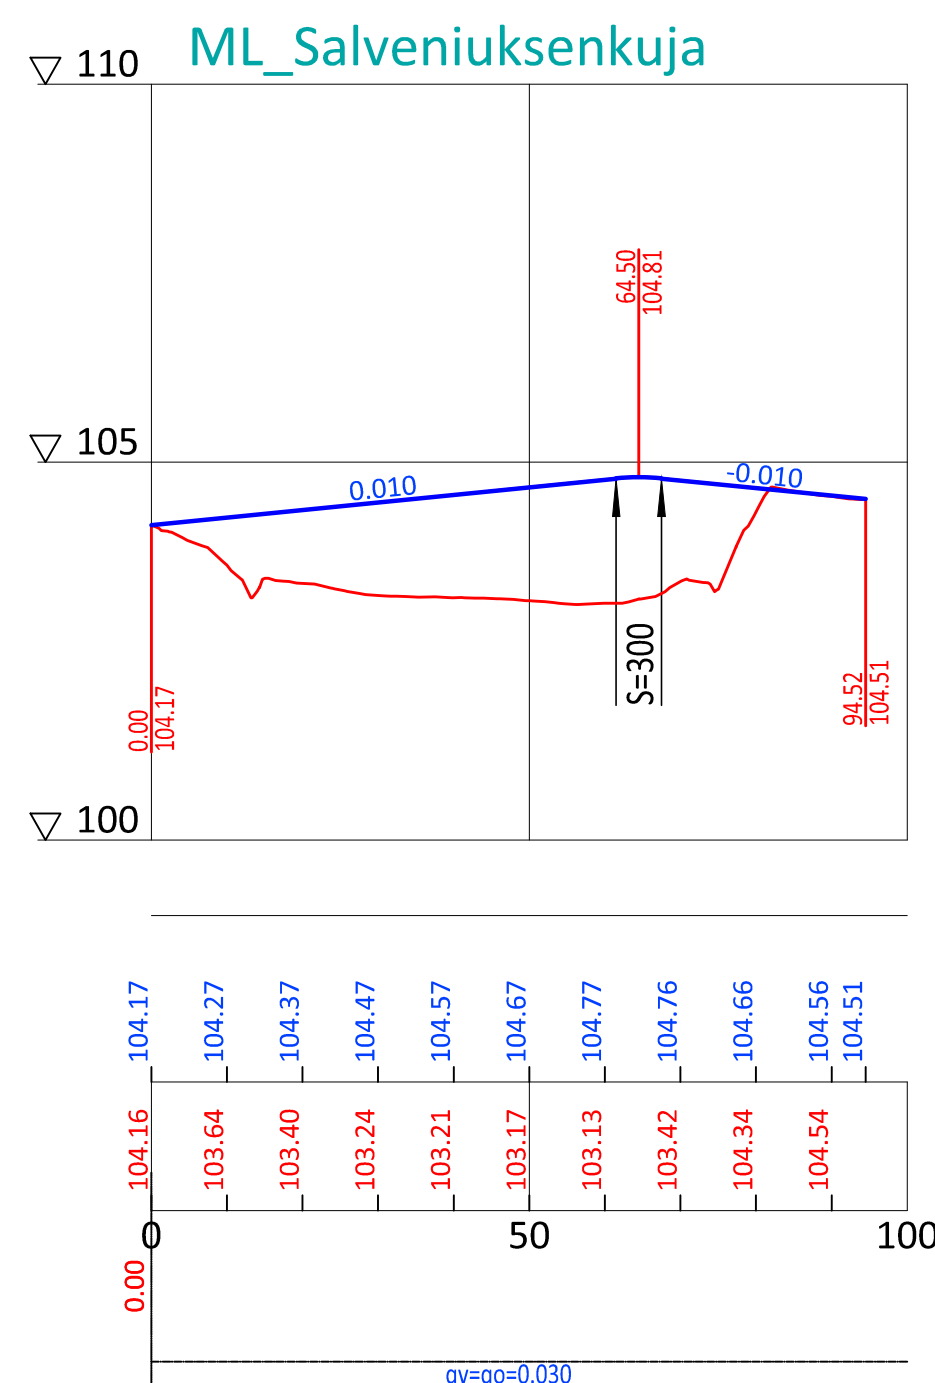

Tasausviivan korkeus

Maanpinnan korkeus

Ajoradan sivukaltevuus

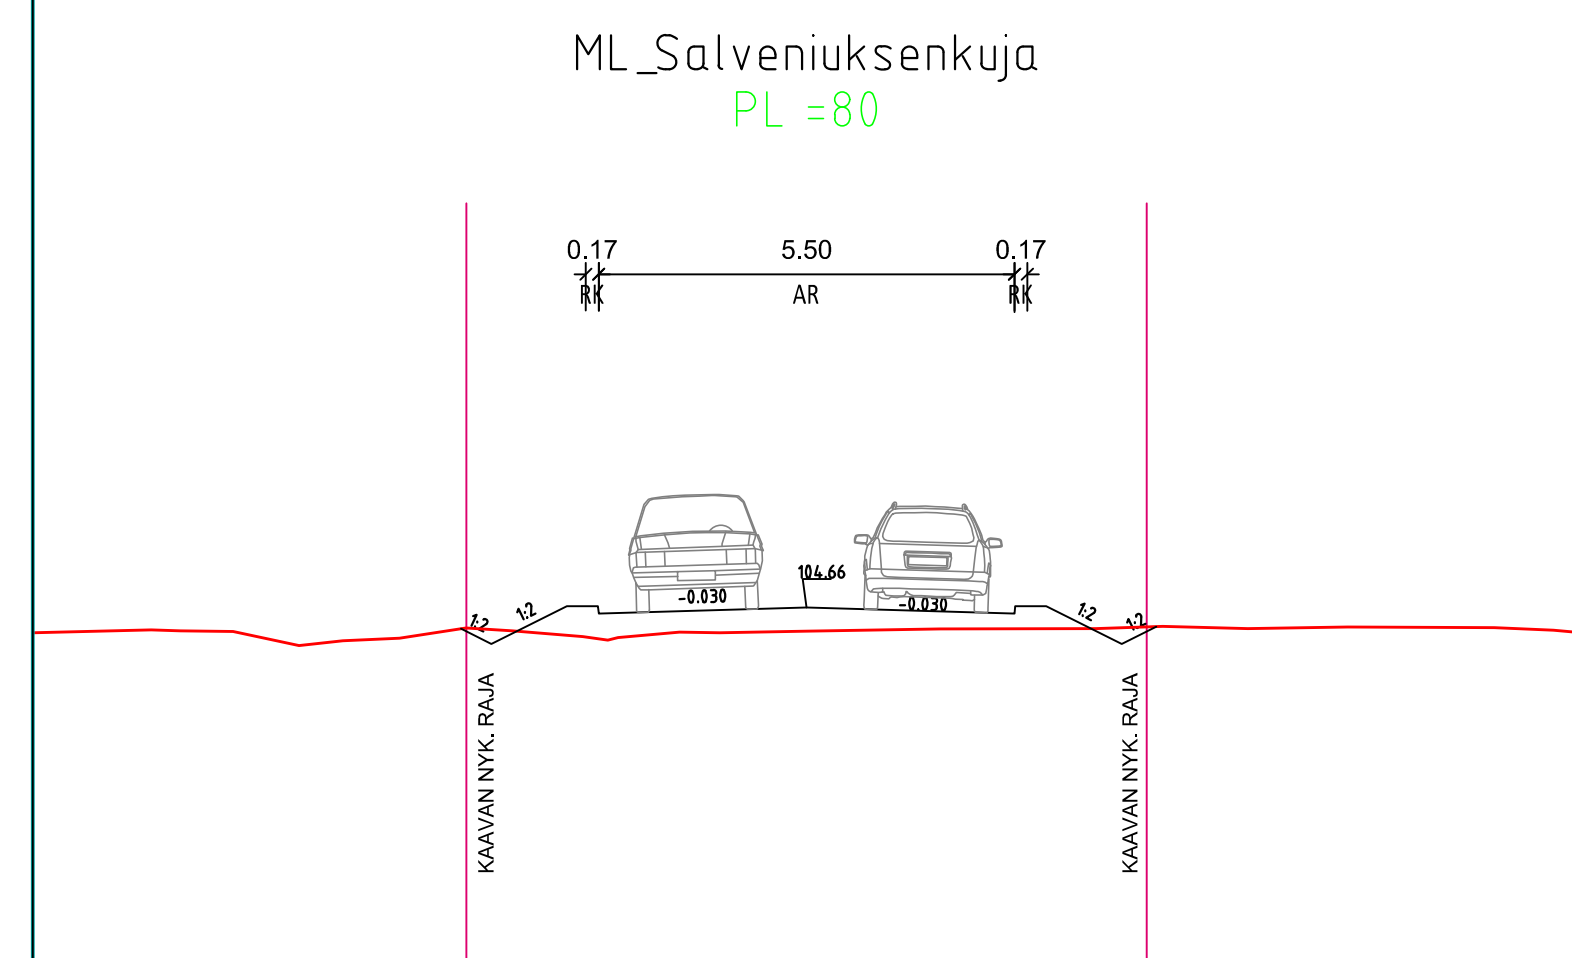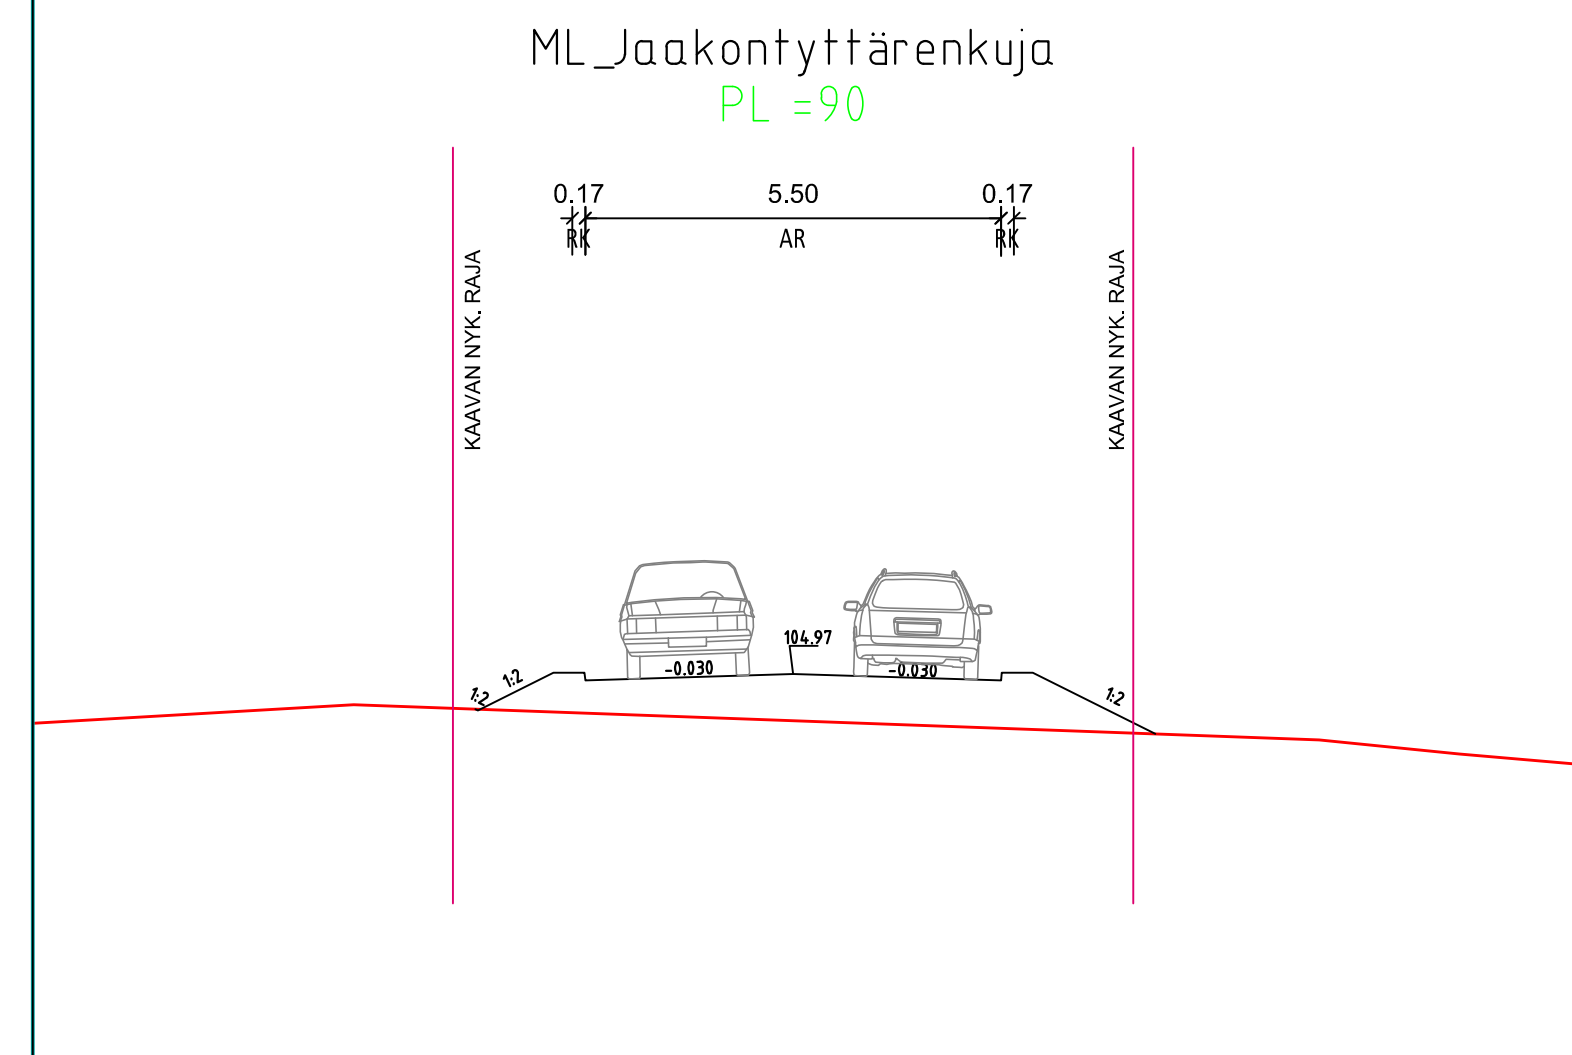

LUONNOS

Tässä suunnitelmassa on käytetty ETRS-GK24/N2000 taso- ja korkeuskoordinaatistoa.

TAMPEREEN KAUPUNKI KAUPUNKIYMPÄRISTÖN PALVELUALUE	Kaupunkiympäristön rakennuttaminen ja ylläpito	
	Ylan päätös: Suunnittelupäällikön päätös: / §	
ASEMAKAAVA 8804 JAAKONTYTTÄRENKUJA SALVENIUKSENKUJA	Muutos Tark. / Hyv. / Pvm. 10.11.2022 Korvaa piir.n:o / Ark.n:o /	
	Piir.n:o 1/xxxx/P2	
PELTOLAMMI KATUJEN YLEISUUNNITELMA PITUUSLEIKKAUKSET 1:1000/1:100 POIKKILEIKKAUKSET 1:100	Ramboll Finland Oy Kansikatu 5 B 33100 Tampere puh. 020 755 611	Piirt. T.Hiltunen Suunn. T.Hiltunen Tark. /