


TESOMAN KIRJASTON TONTTI  
ASEMAKAAVAN VIITESUUNNITELMA



**VE1**






**VE2**

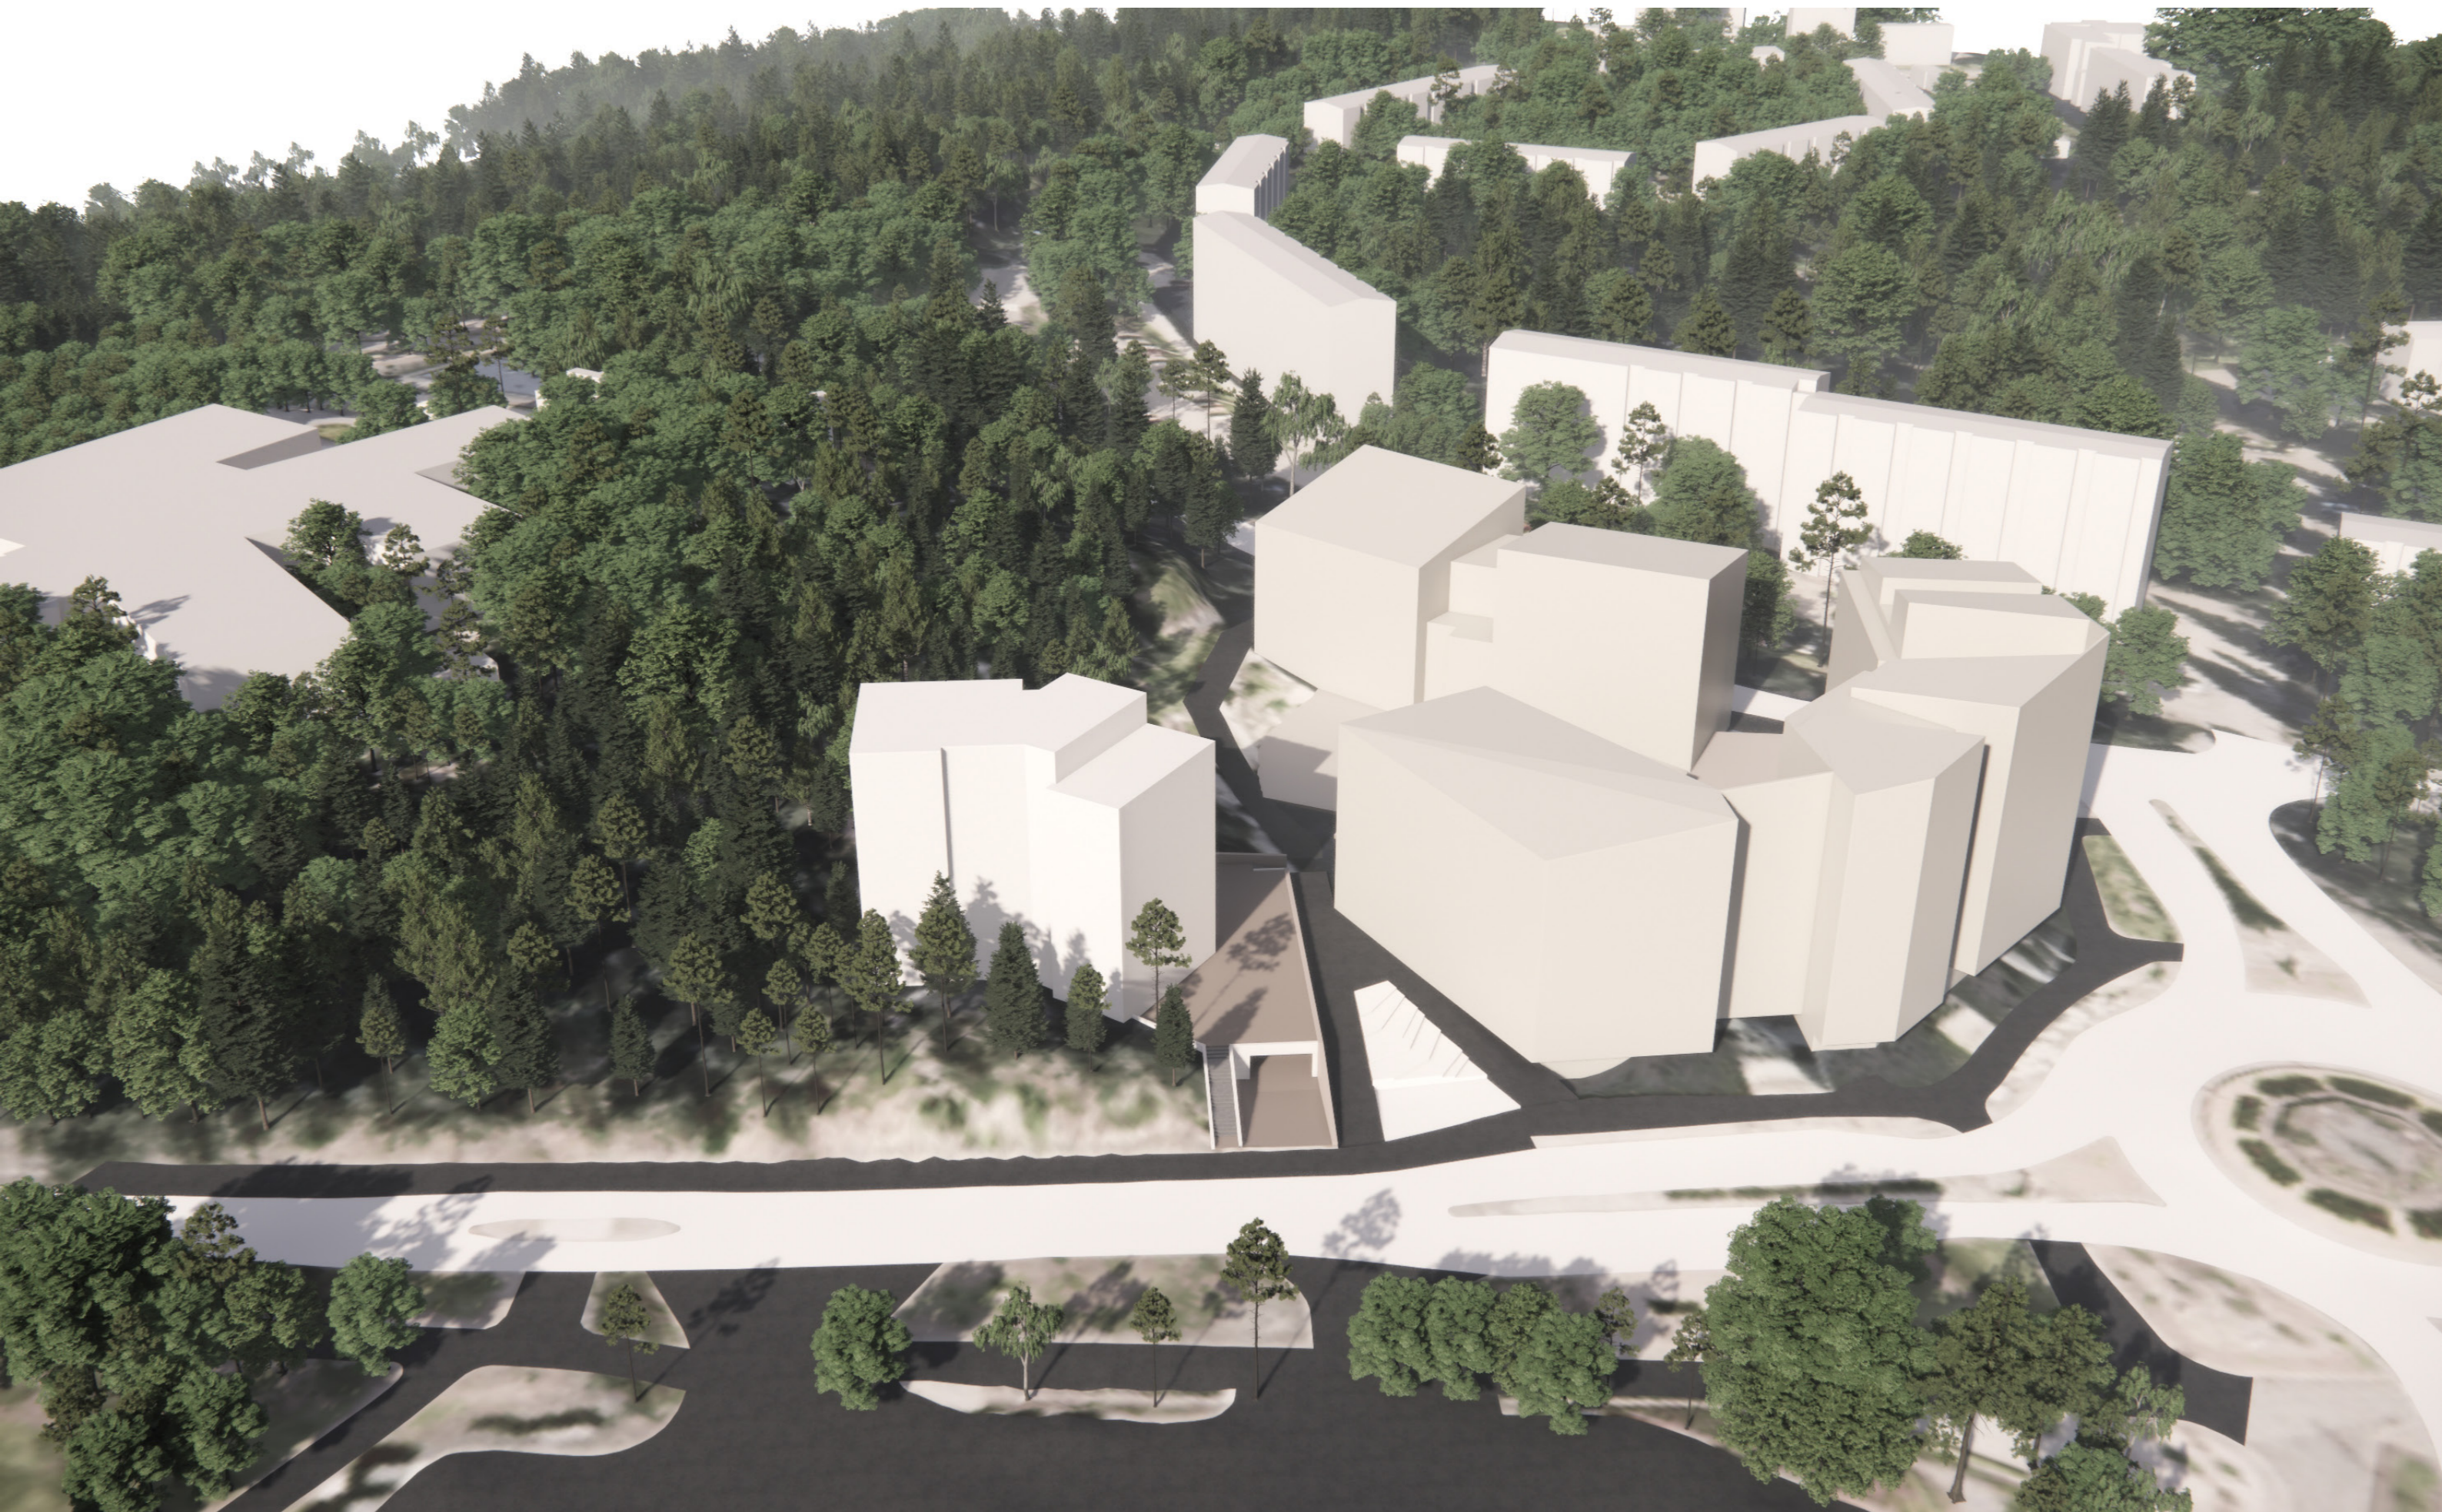





**VE1**

Asemapiirustus 1:500

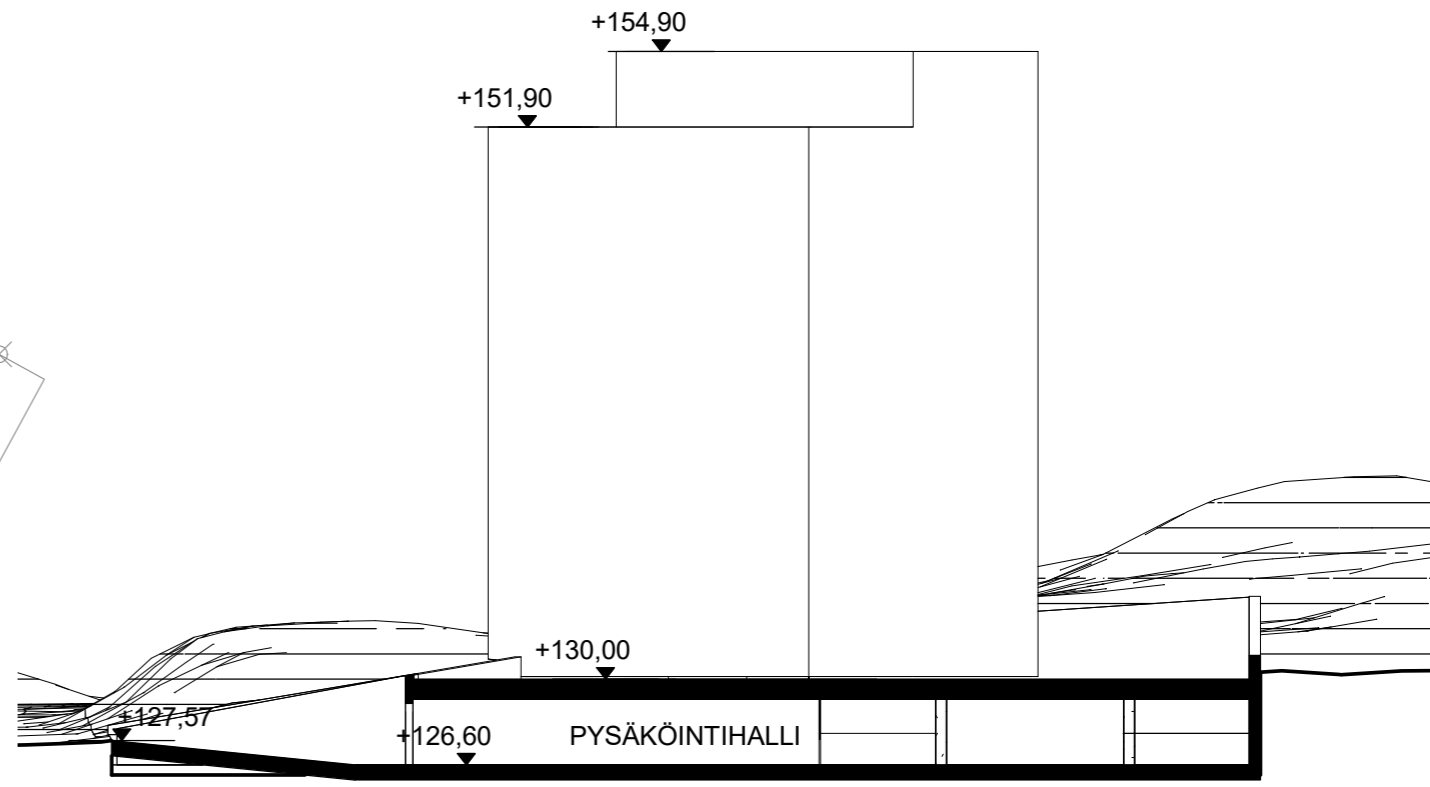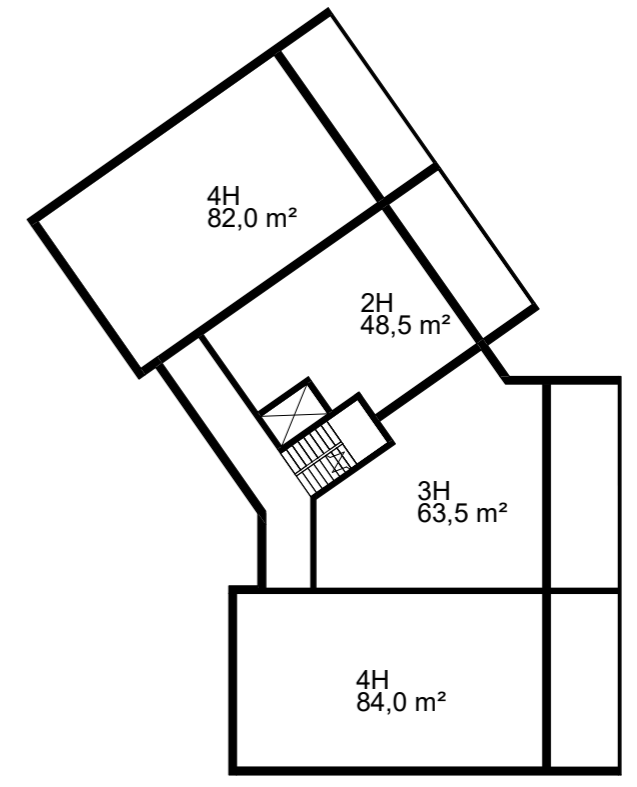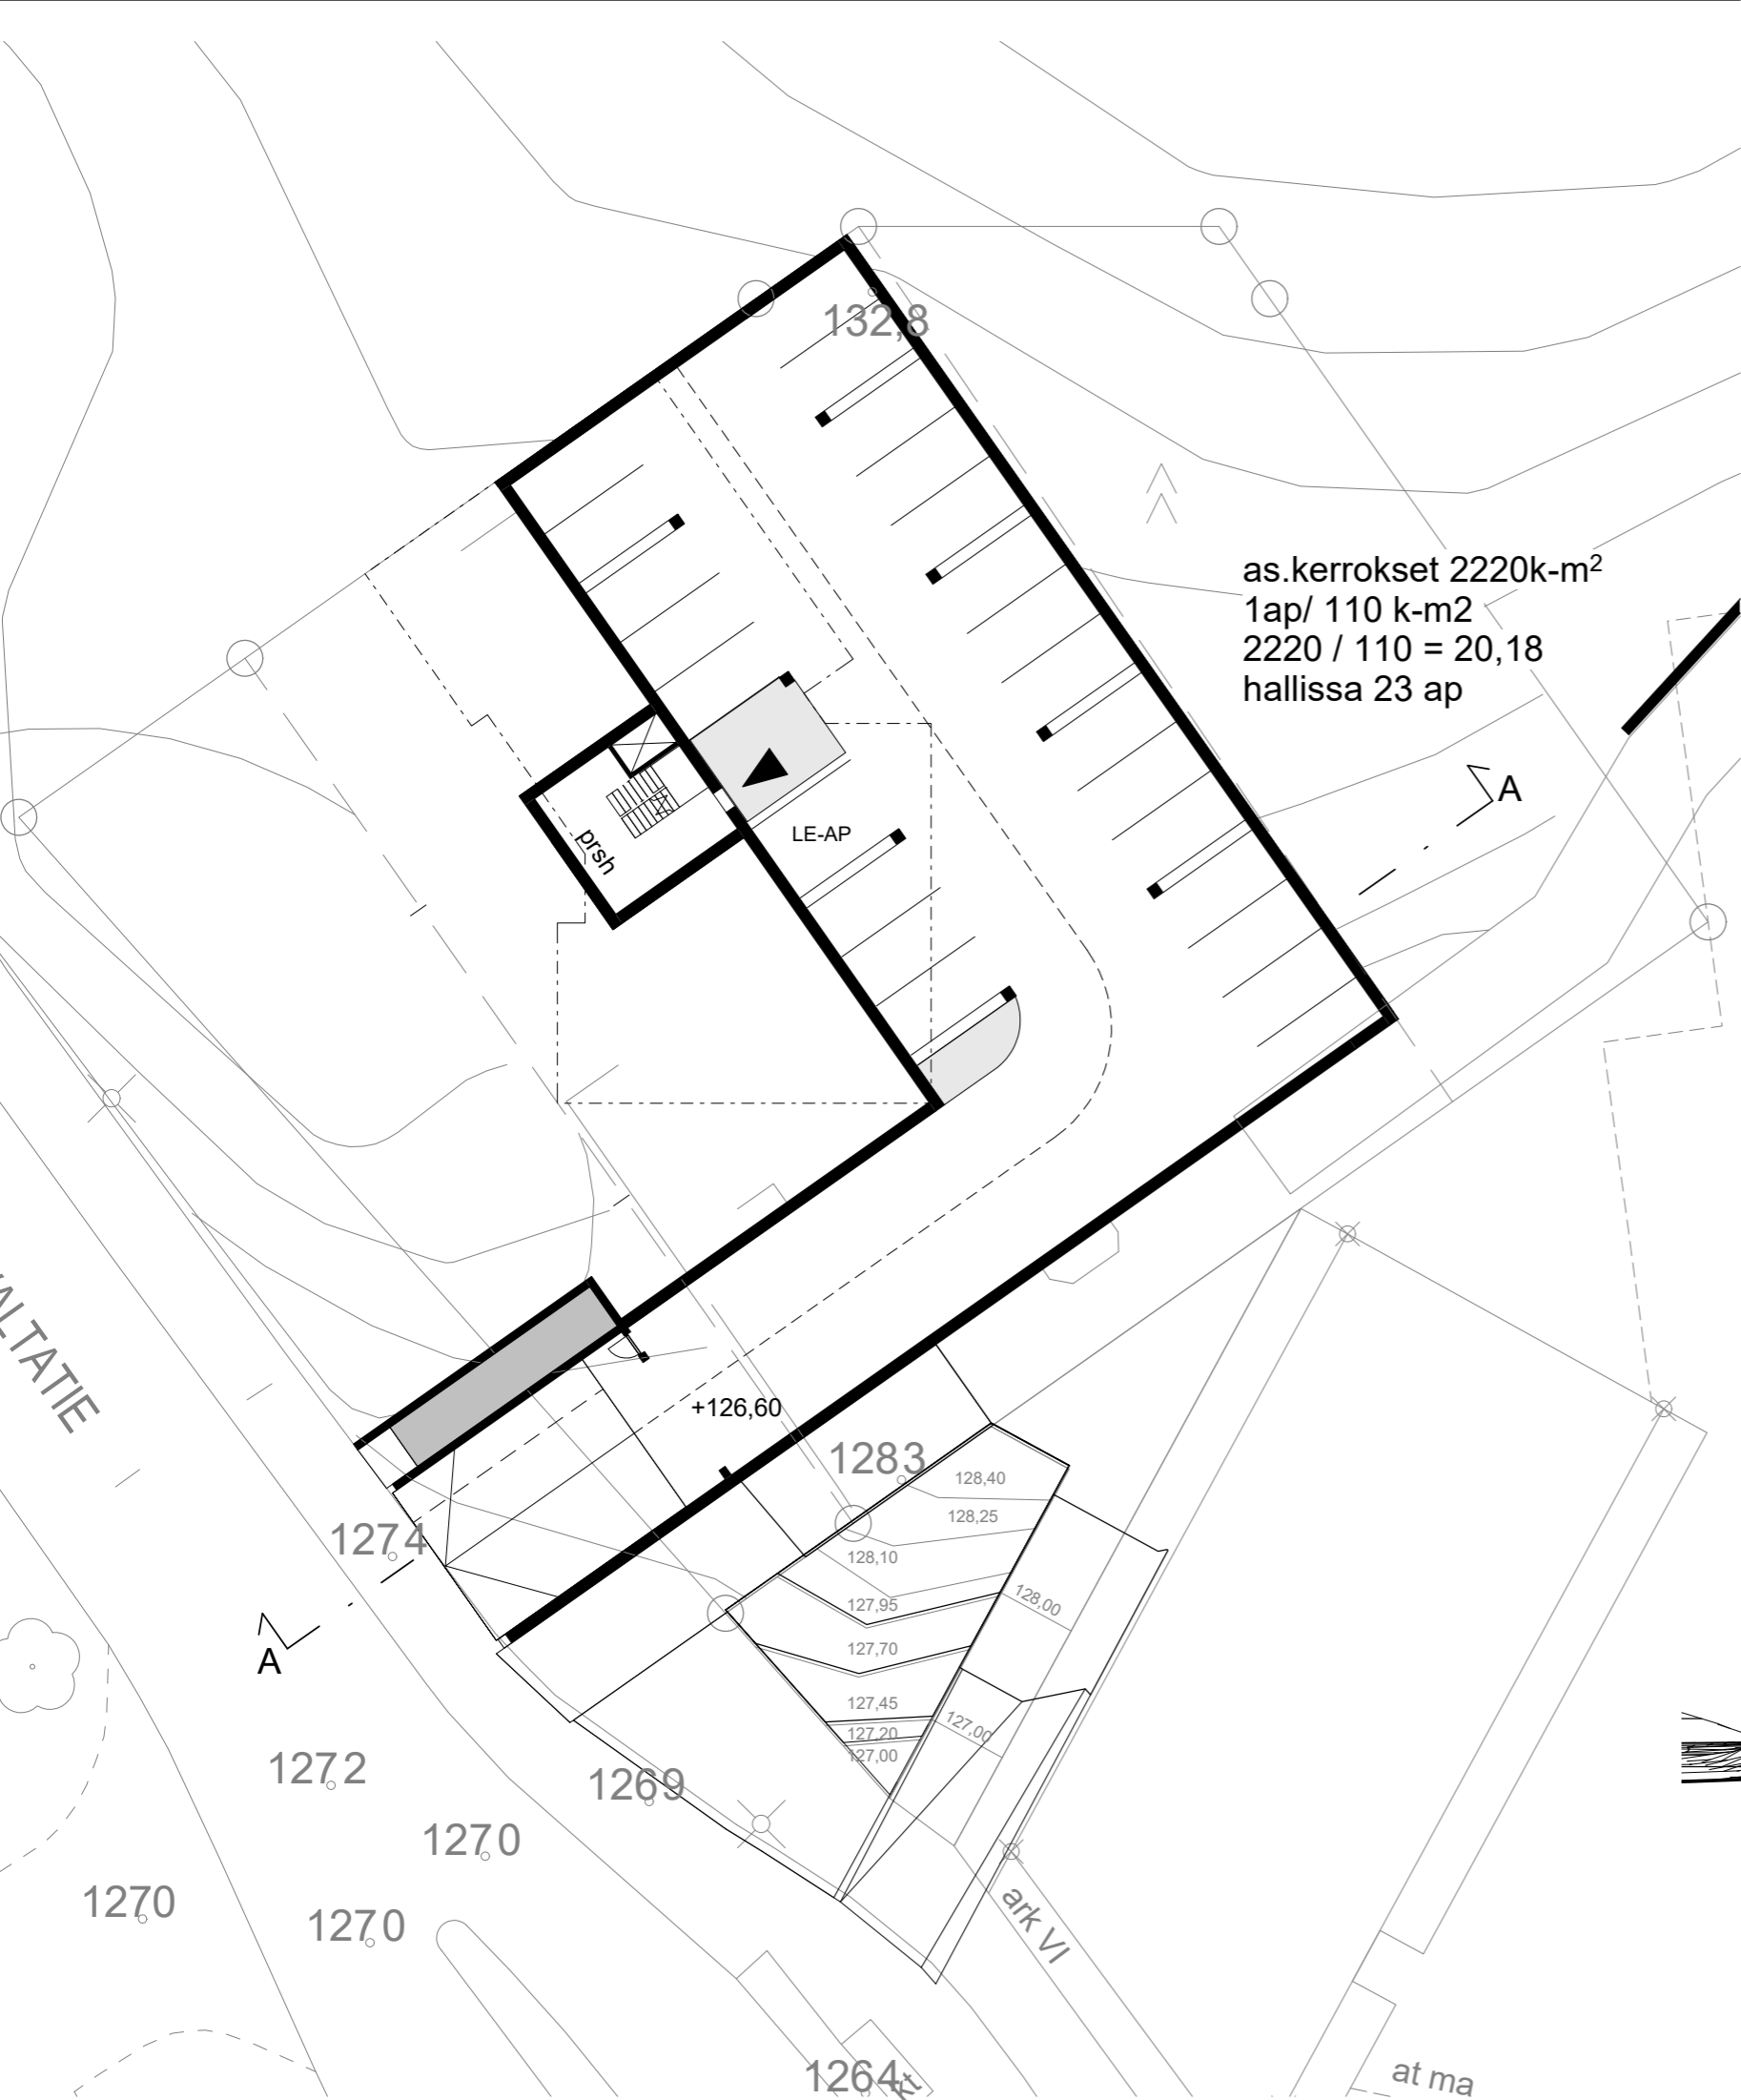

Pohjapiirustukset - 1:300 ja 1:200  
 Leikkaus 1:200

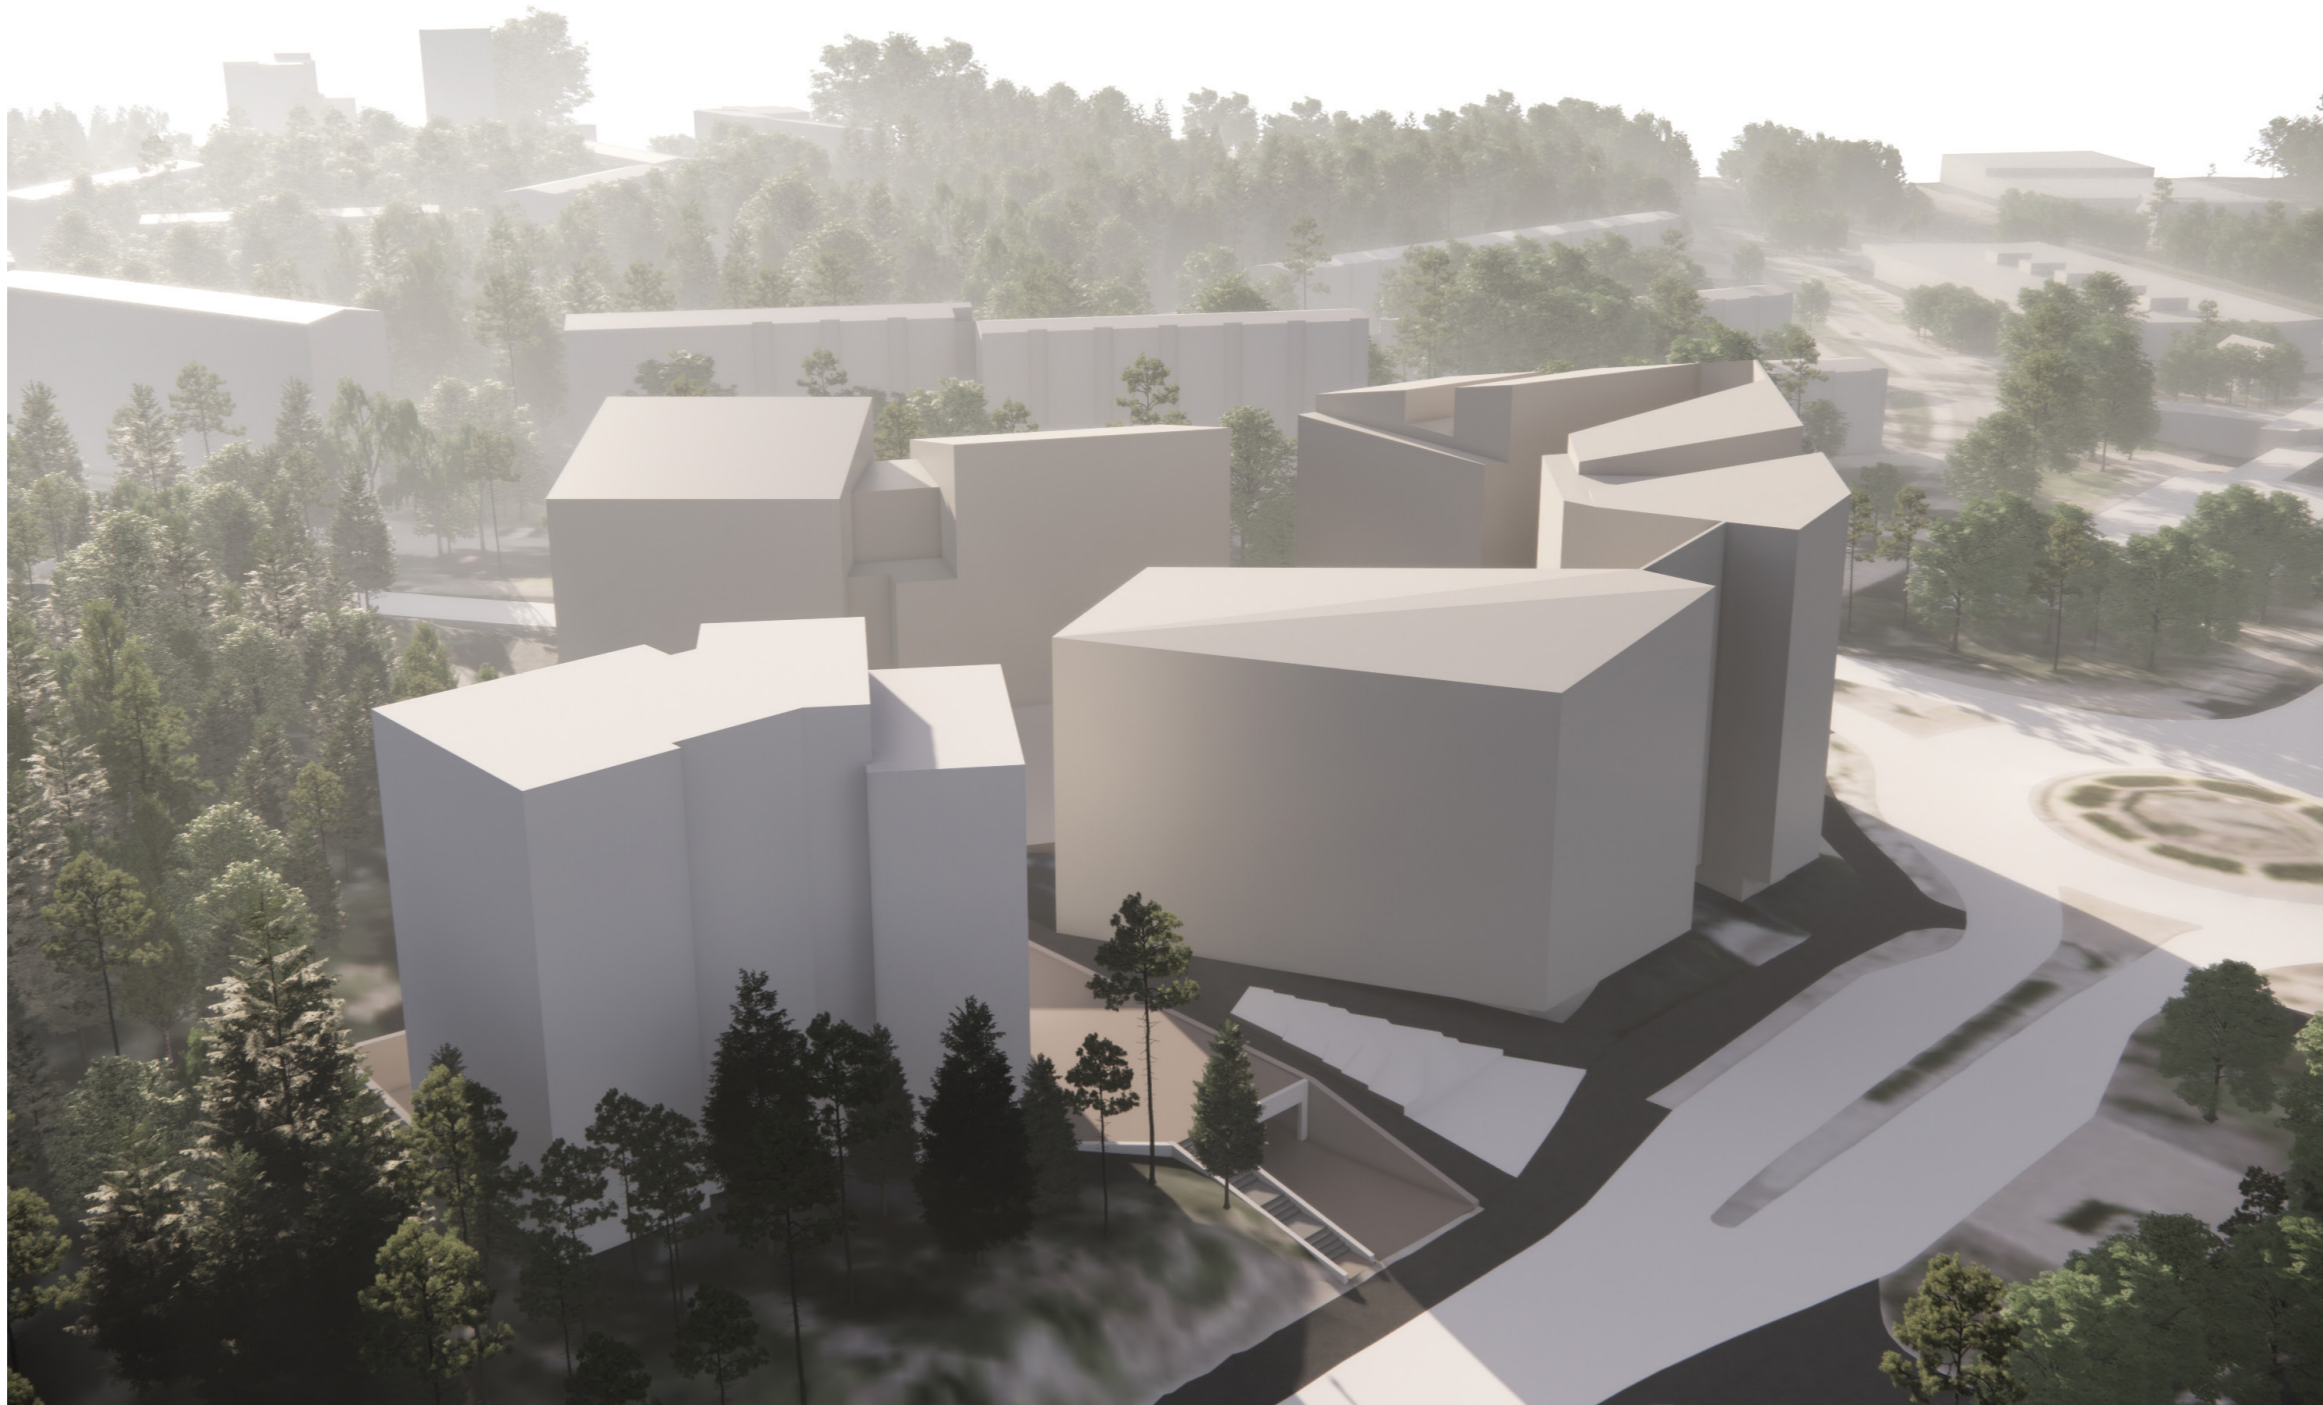

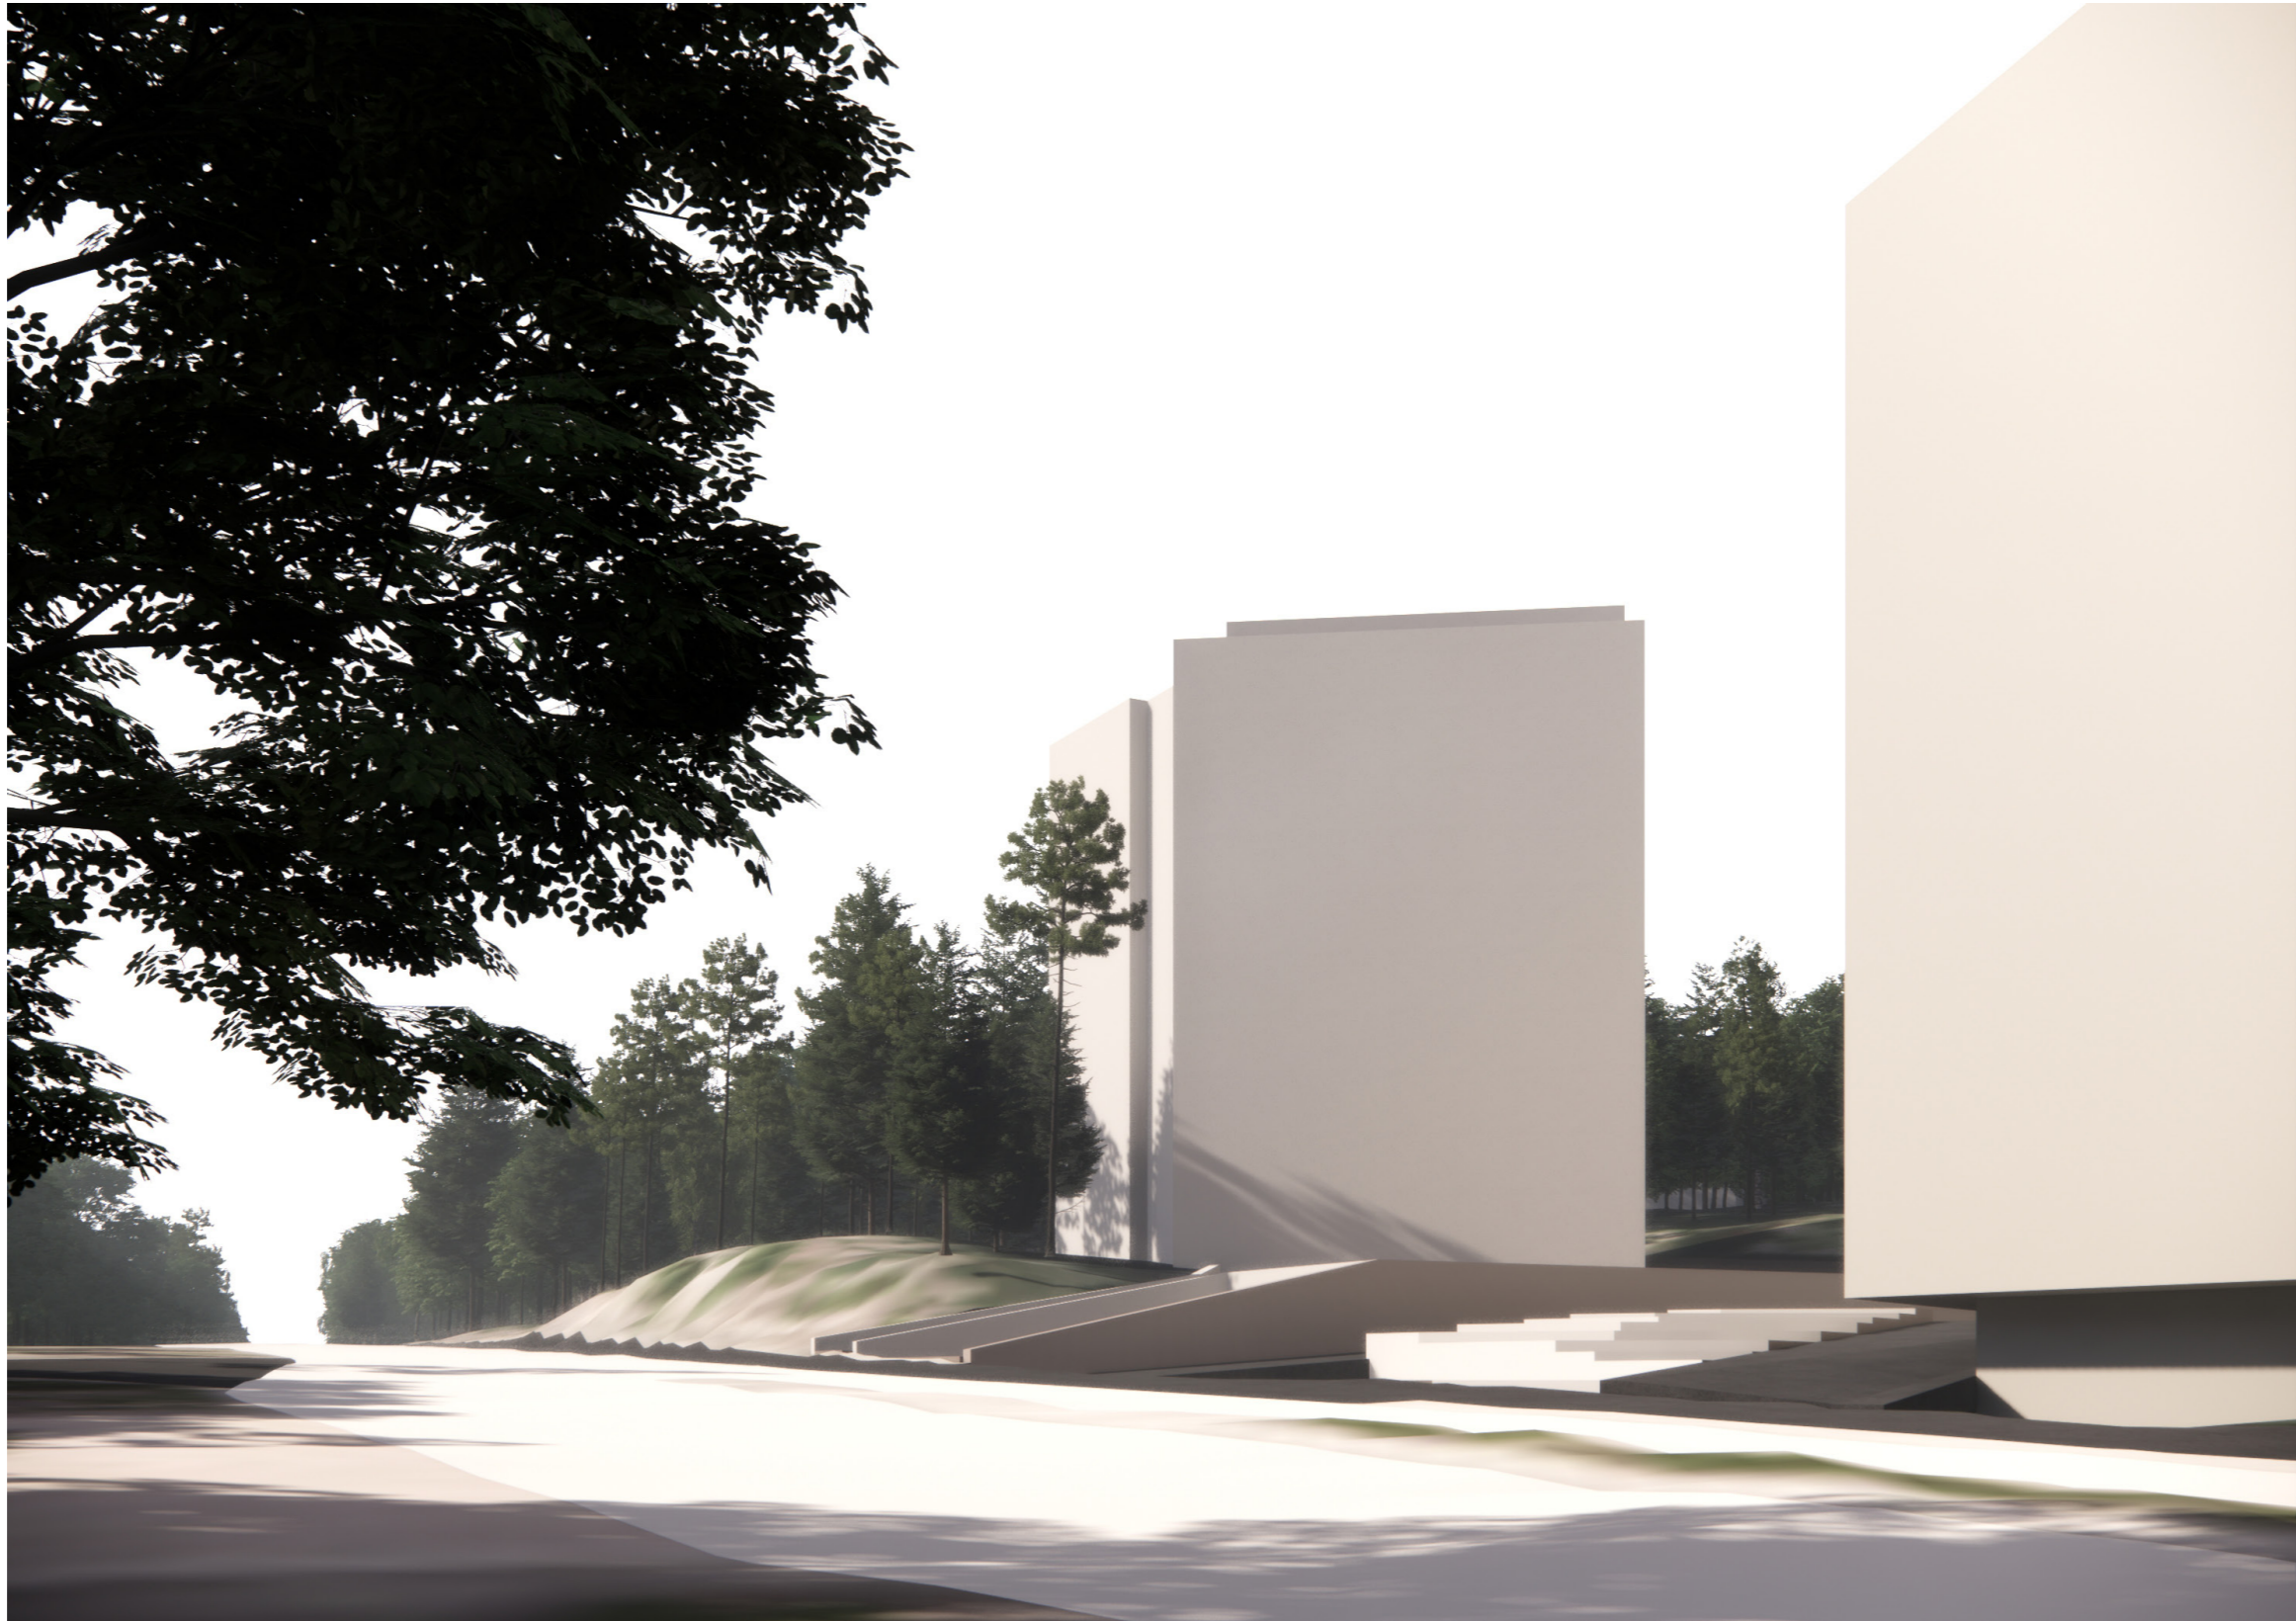












**VE2**


Asemapiirustus 1:500

as.kerrokset 2450 k-m<sup>2</sup>  
 1ap/ 110 k-m<sup>2</sup>  
 $2450 / 110 = 22,2$   
 hallissa 22 ap

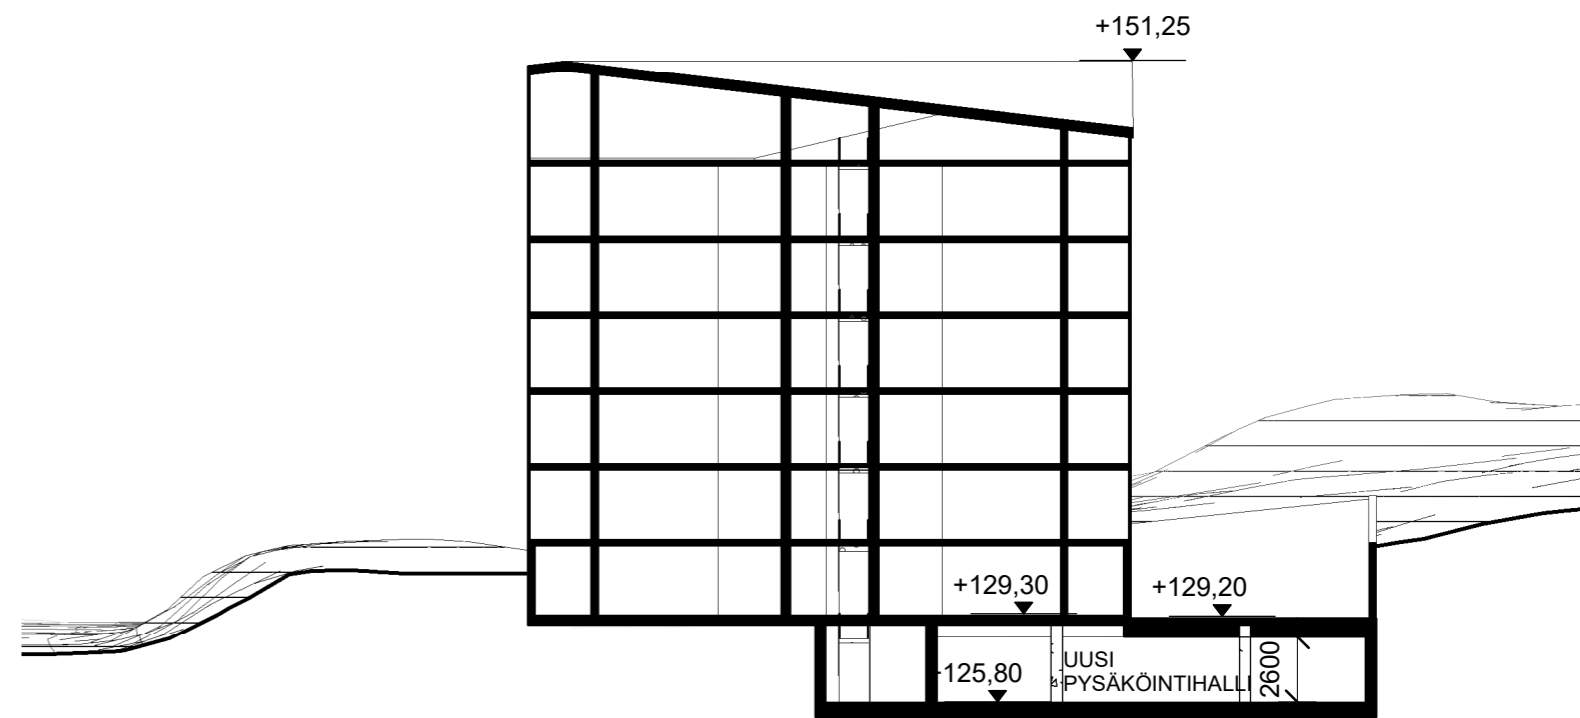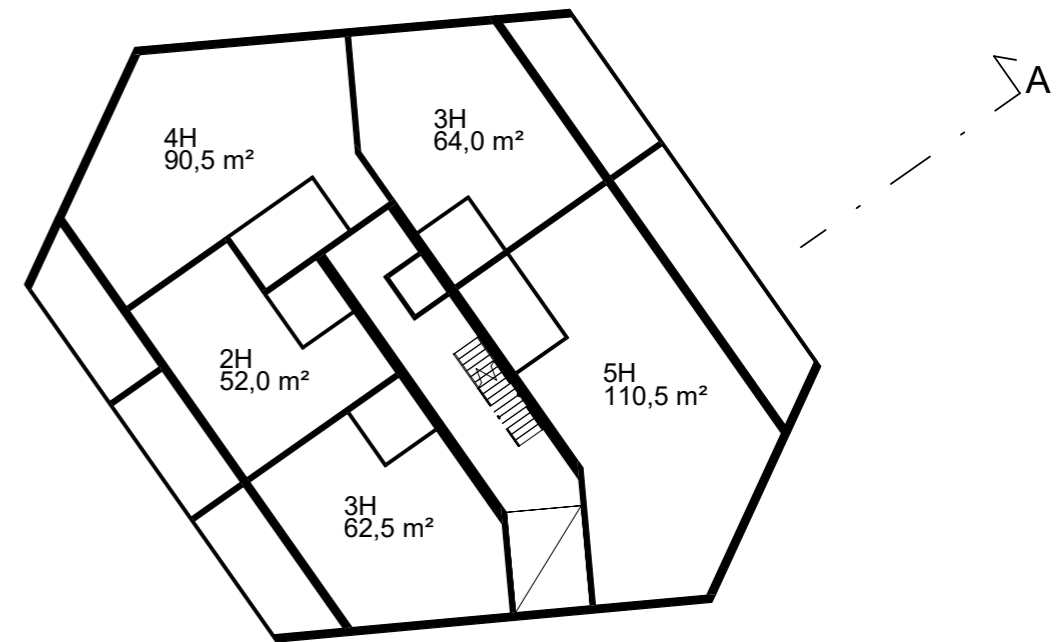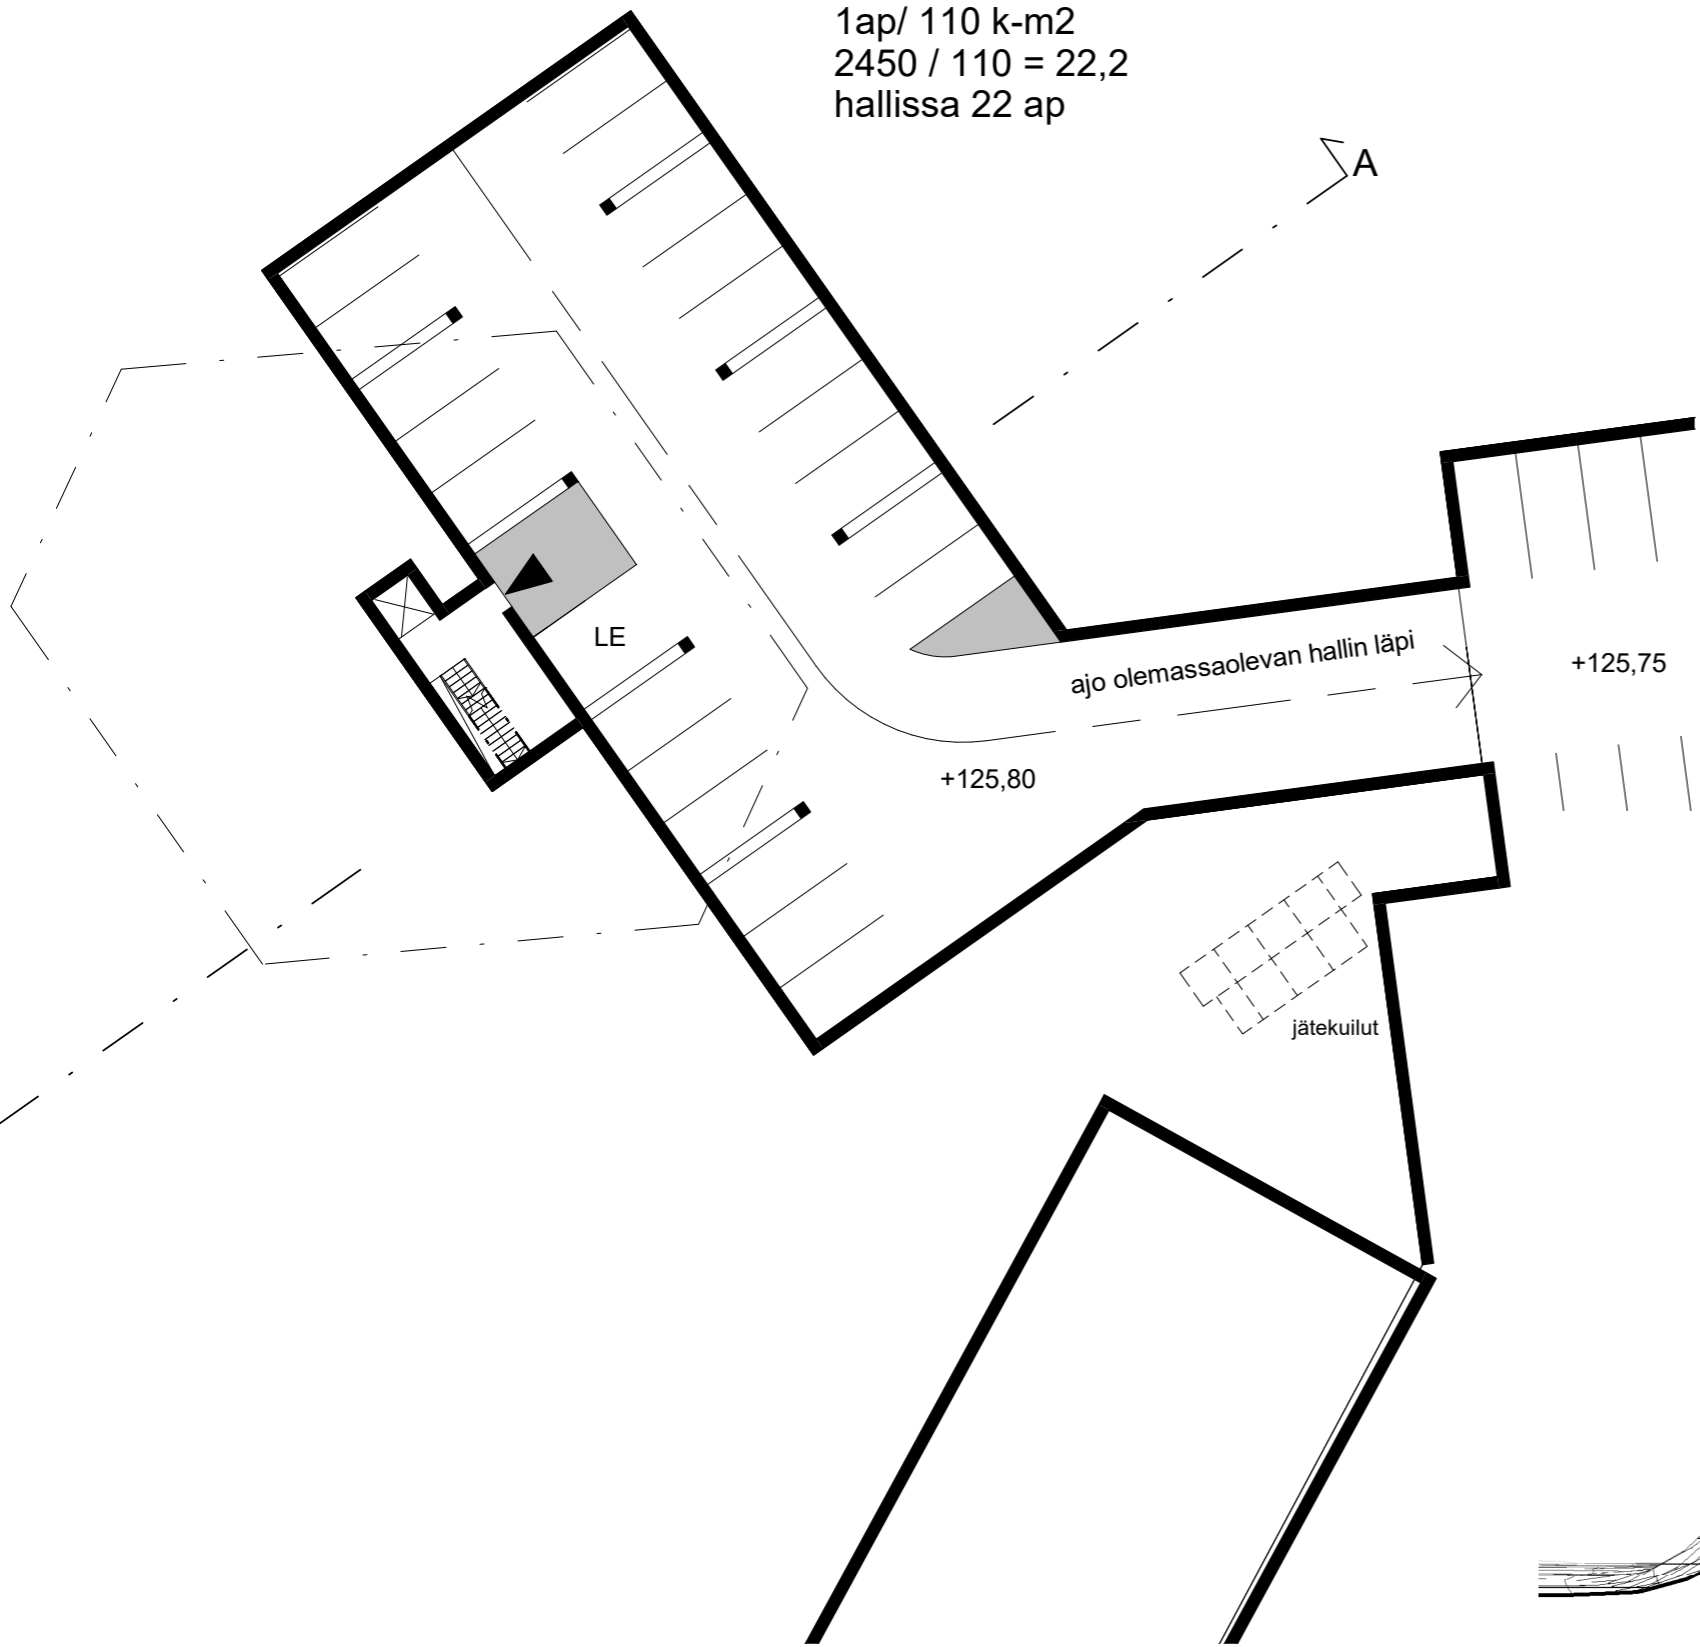

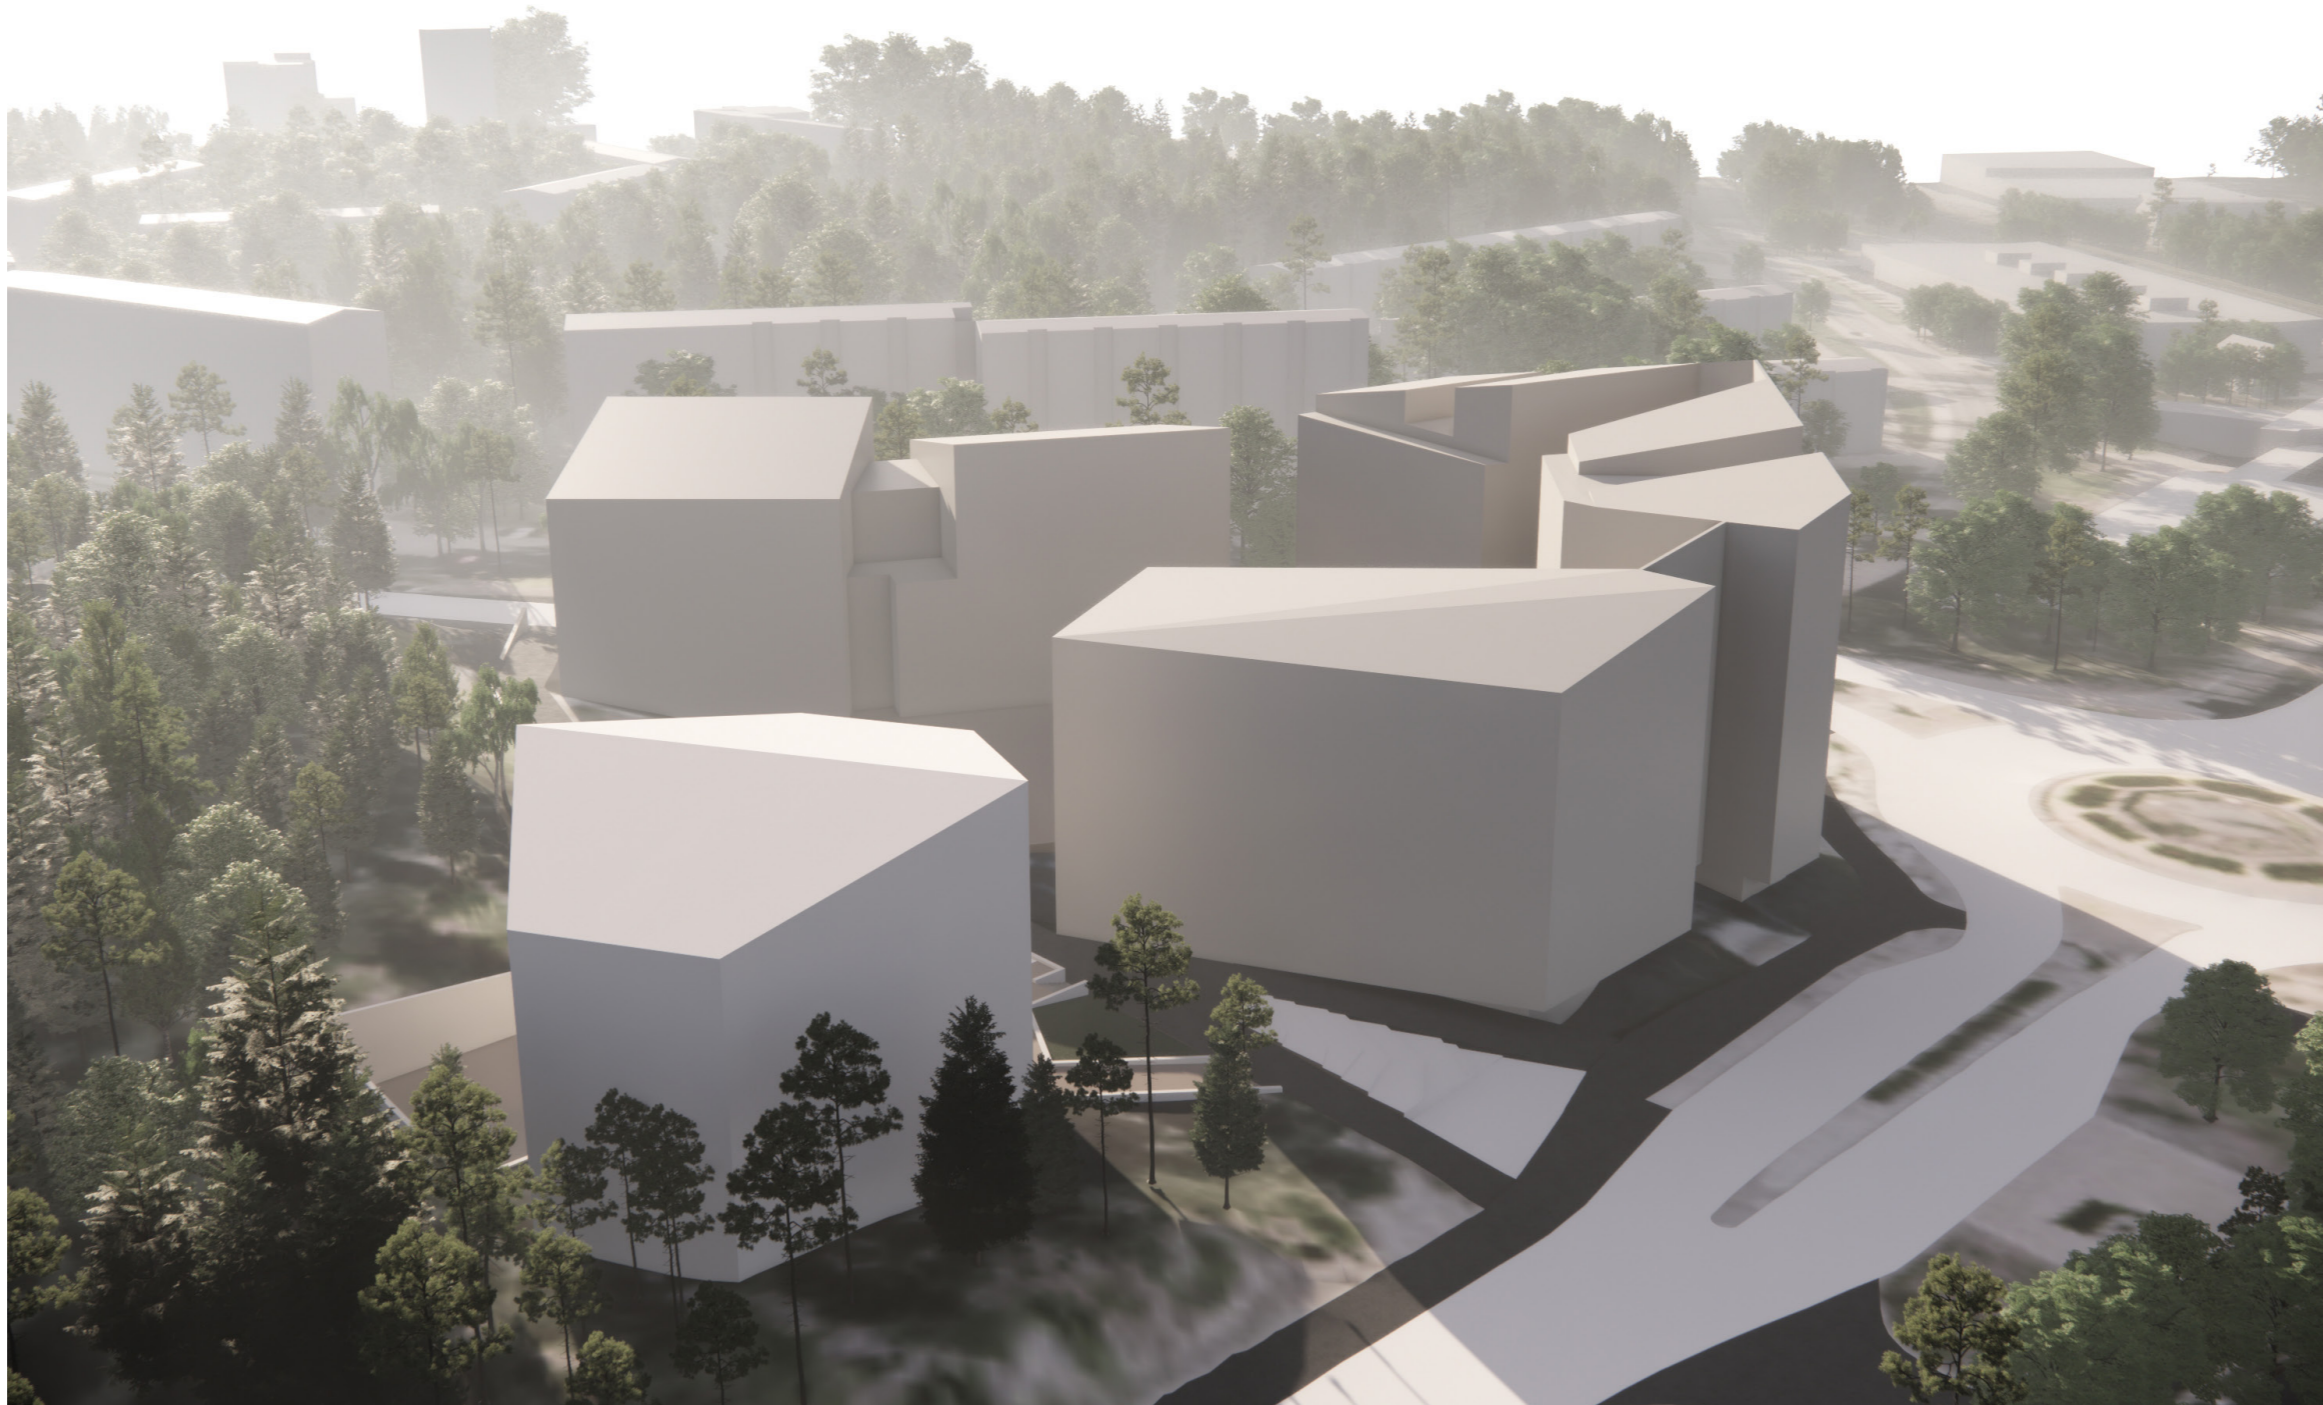

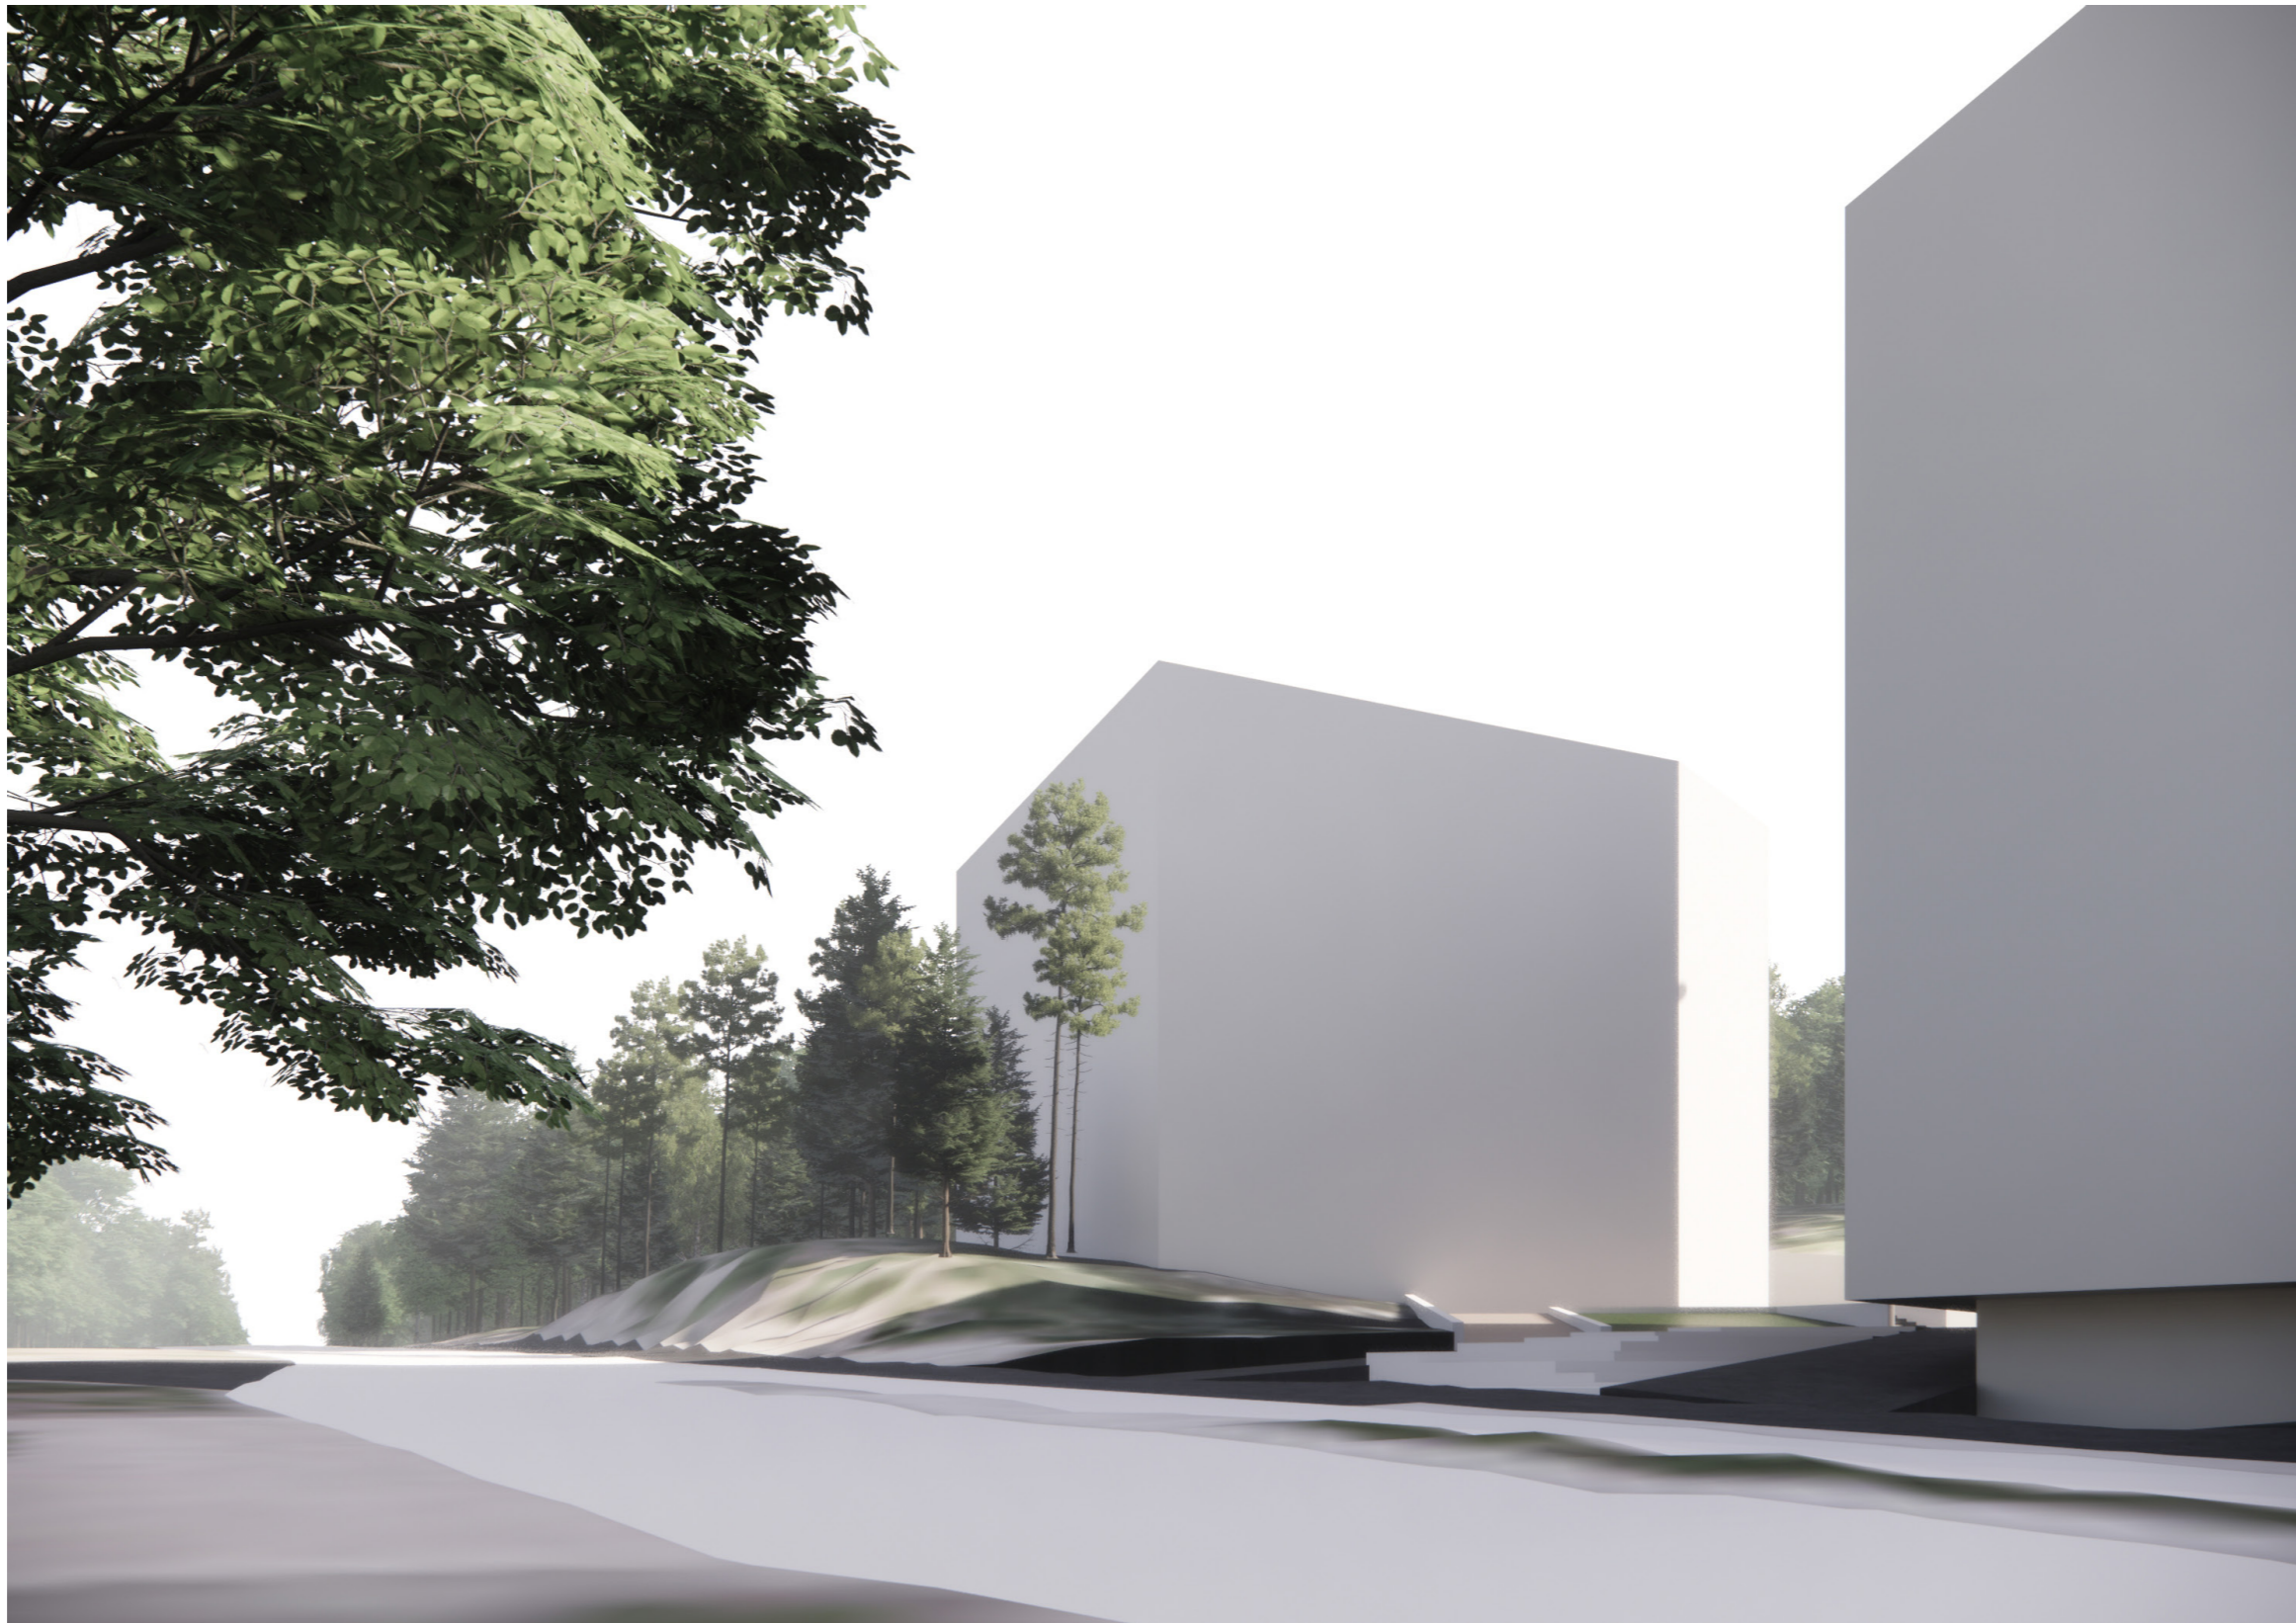

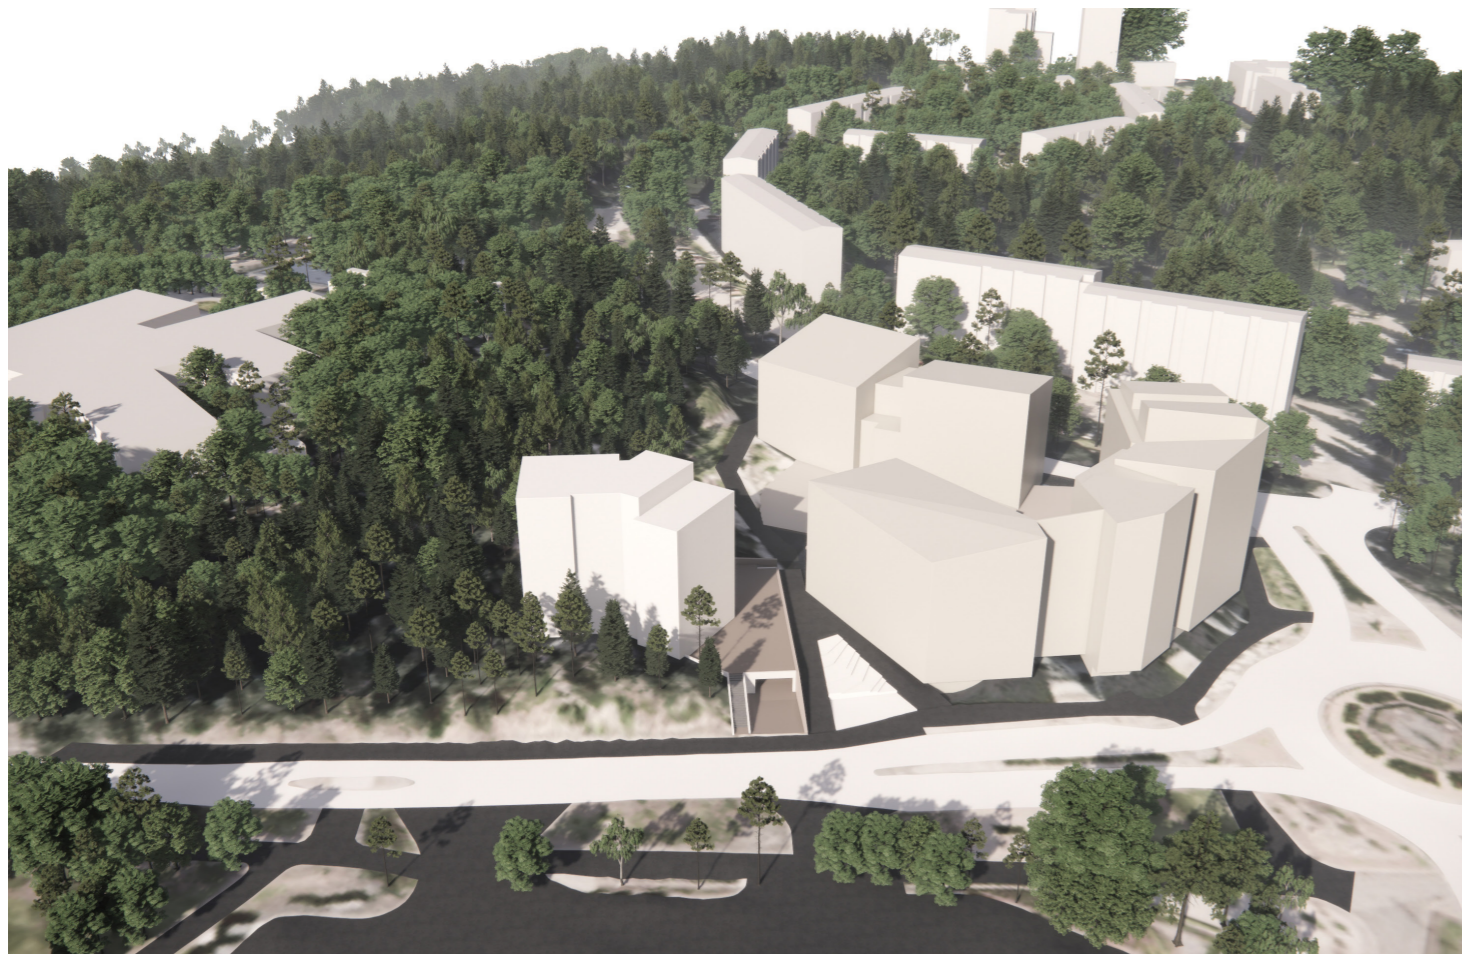

**VE1**



**VE2**