

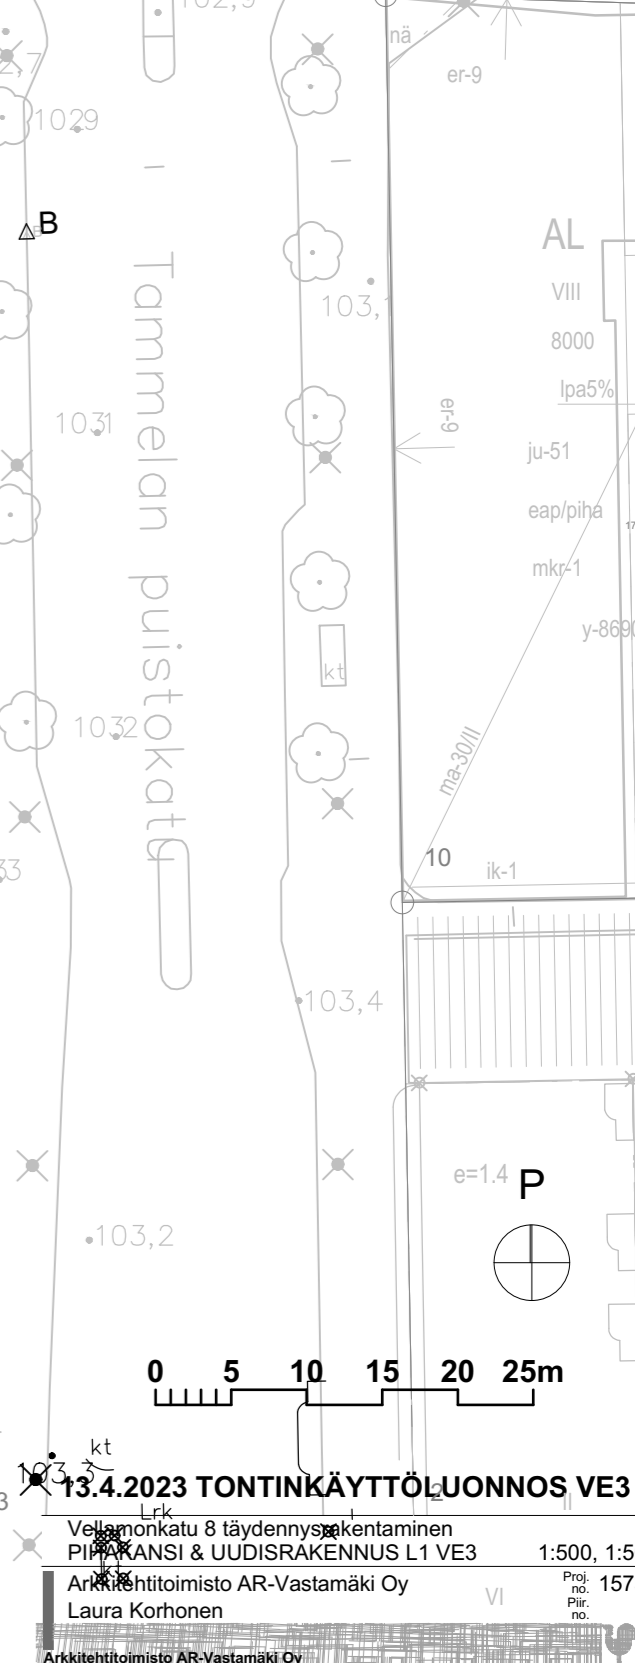
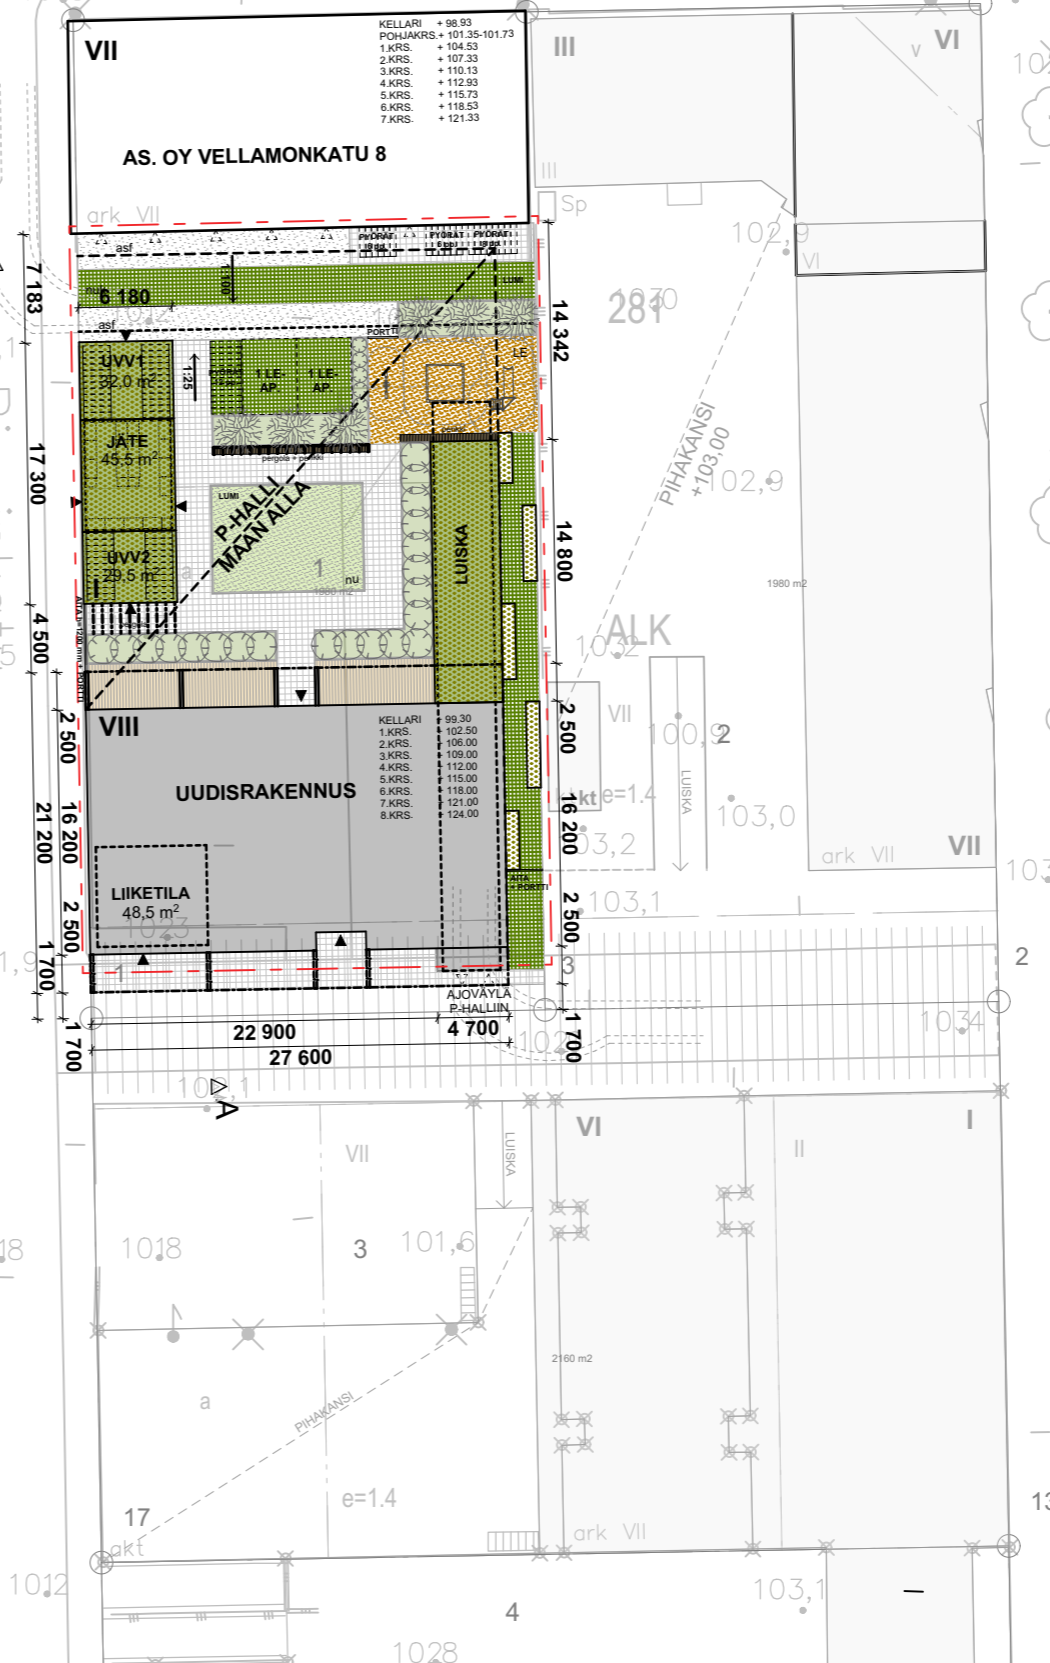


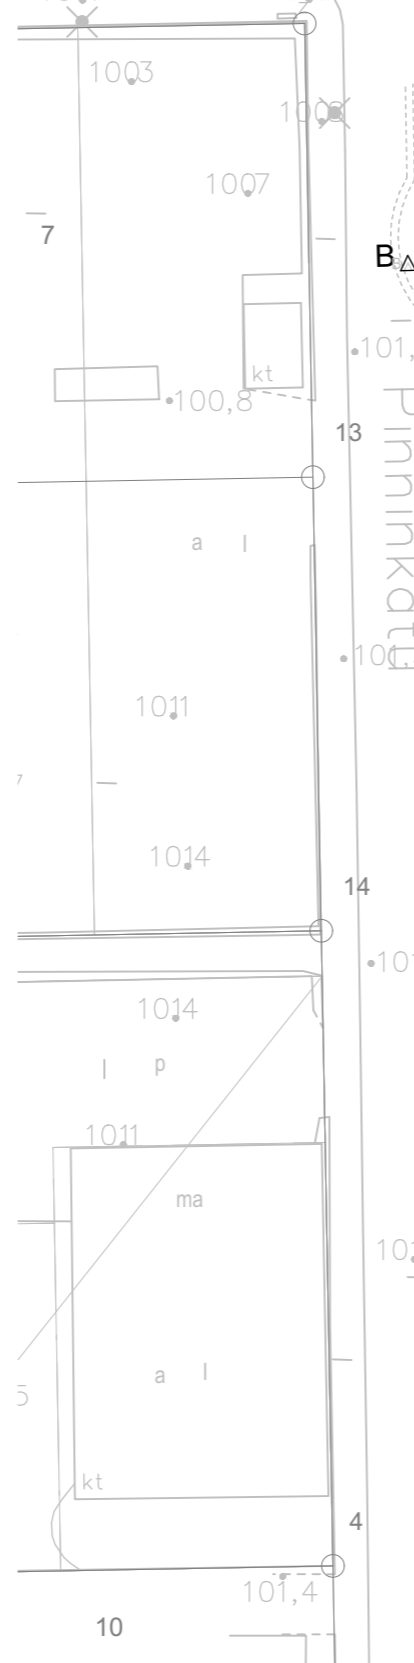


SÄILYTETTÄVÄ
RAKENNUS


UUSI
RAKENNUS

VELLAMONKATU 8 TÄYDENNYSRAKENTAMINEN.
TONTINKÄYTTÖLUONNOS L1 VE3. PIHAKANSI / 1.KRS.

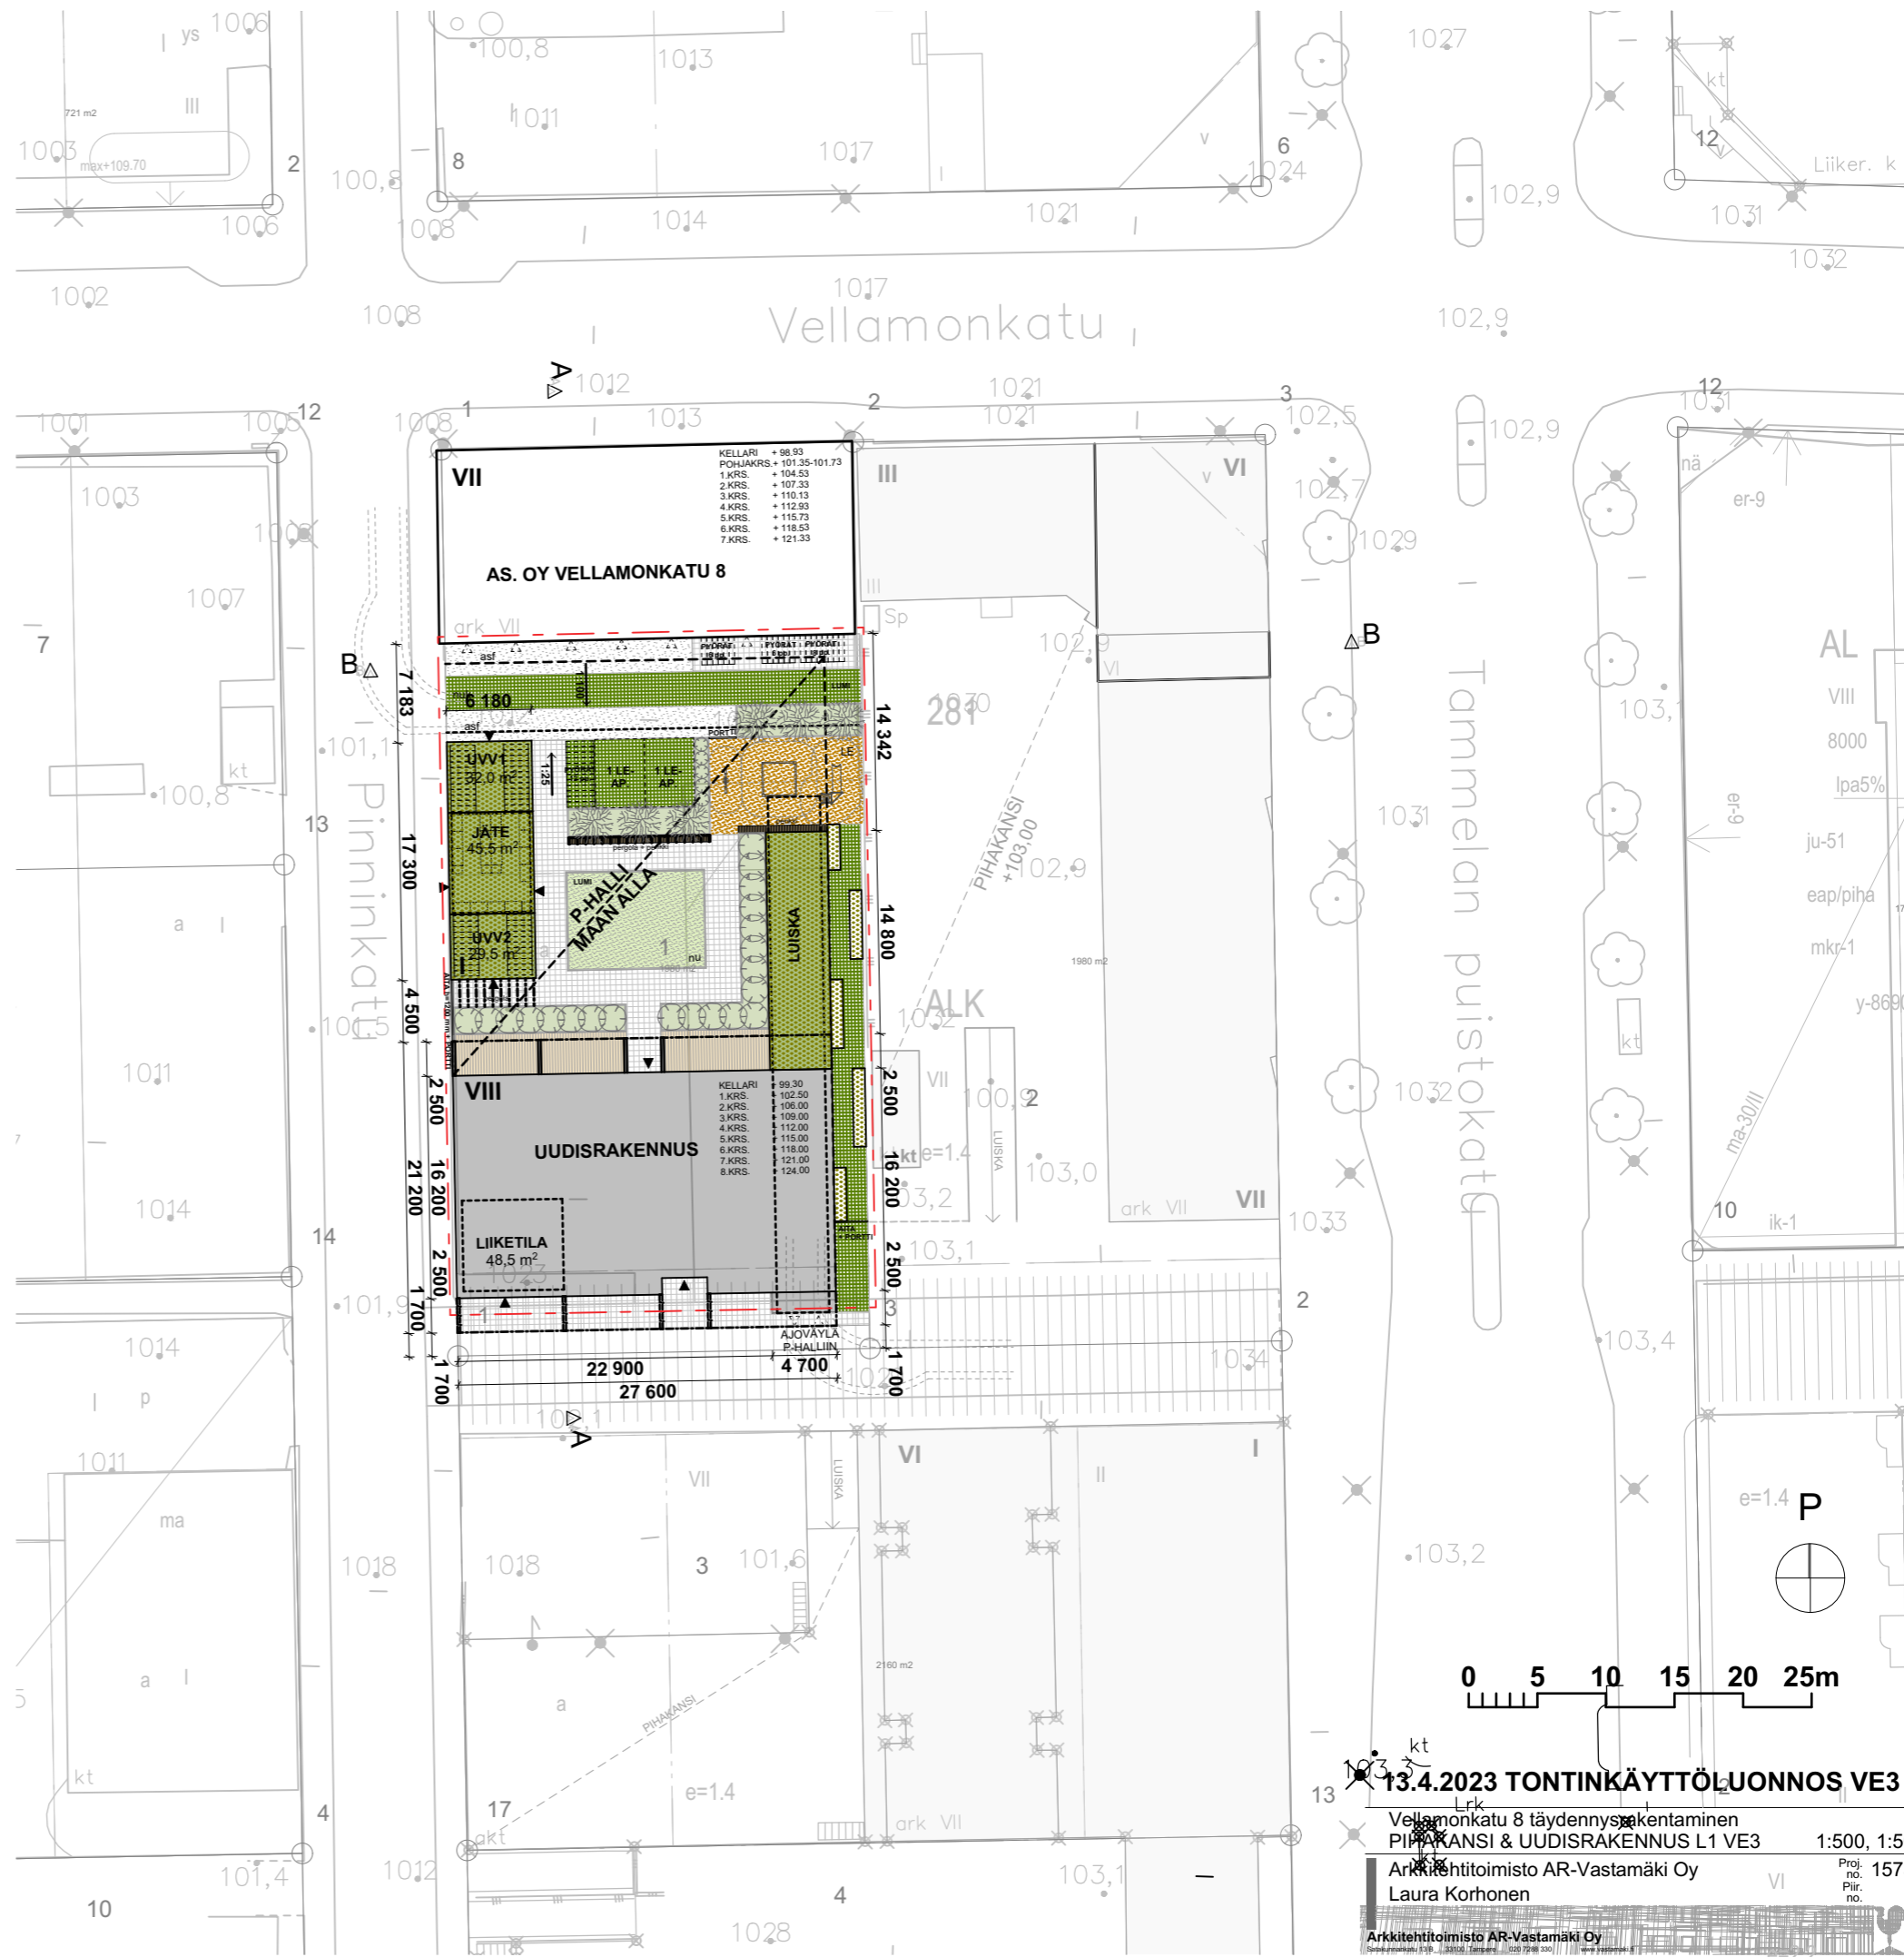

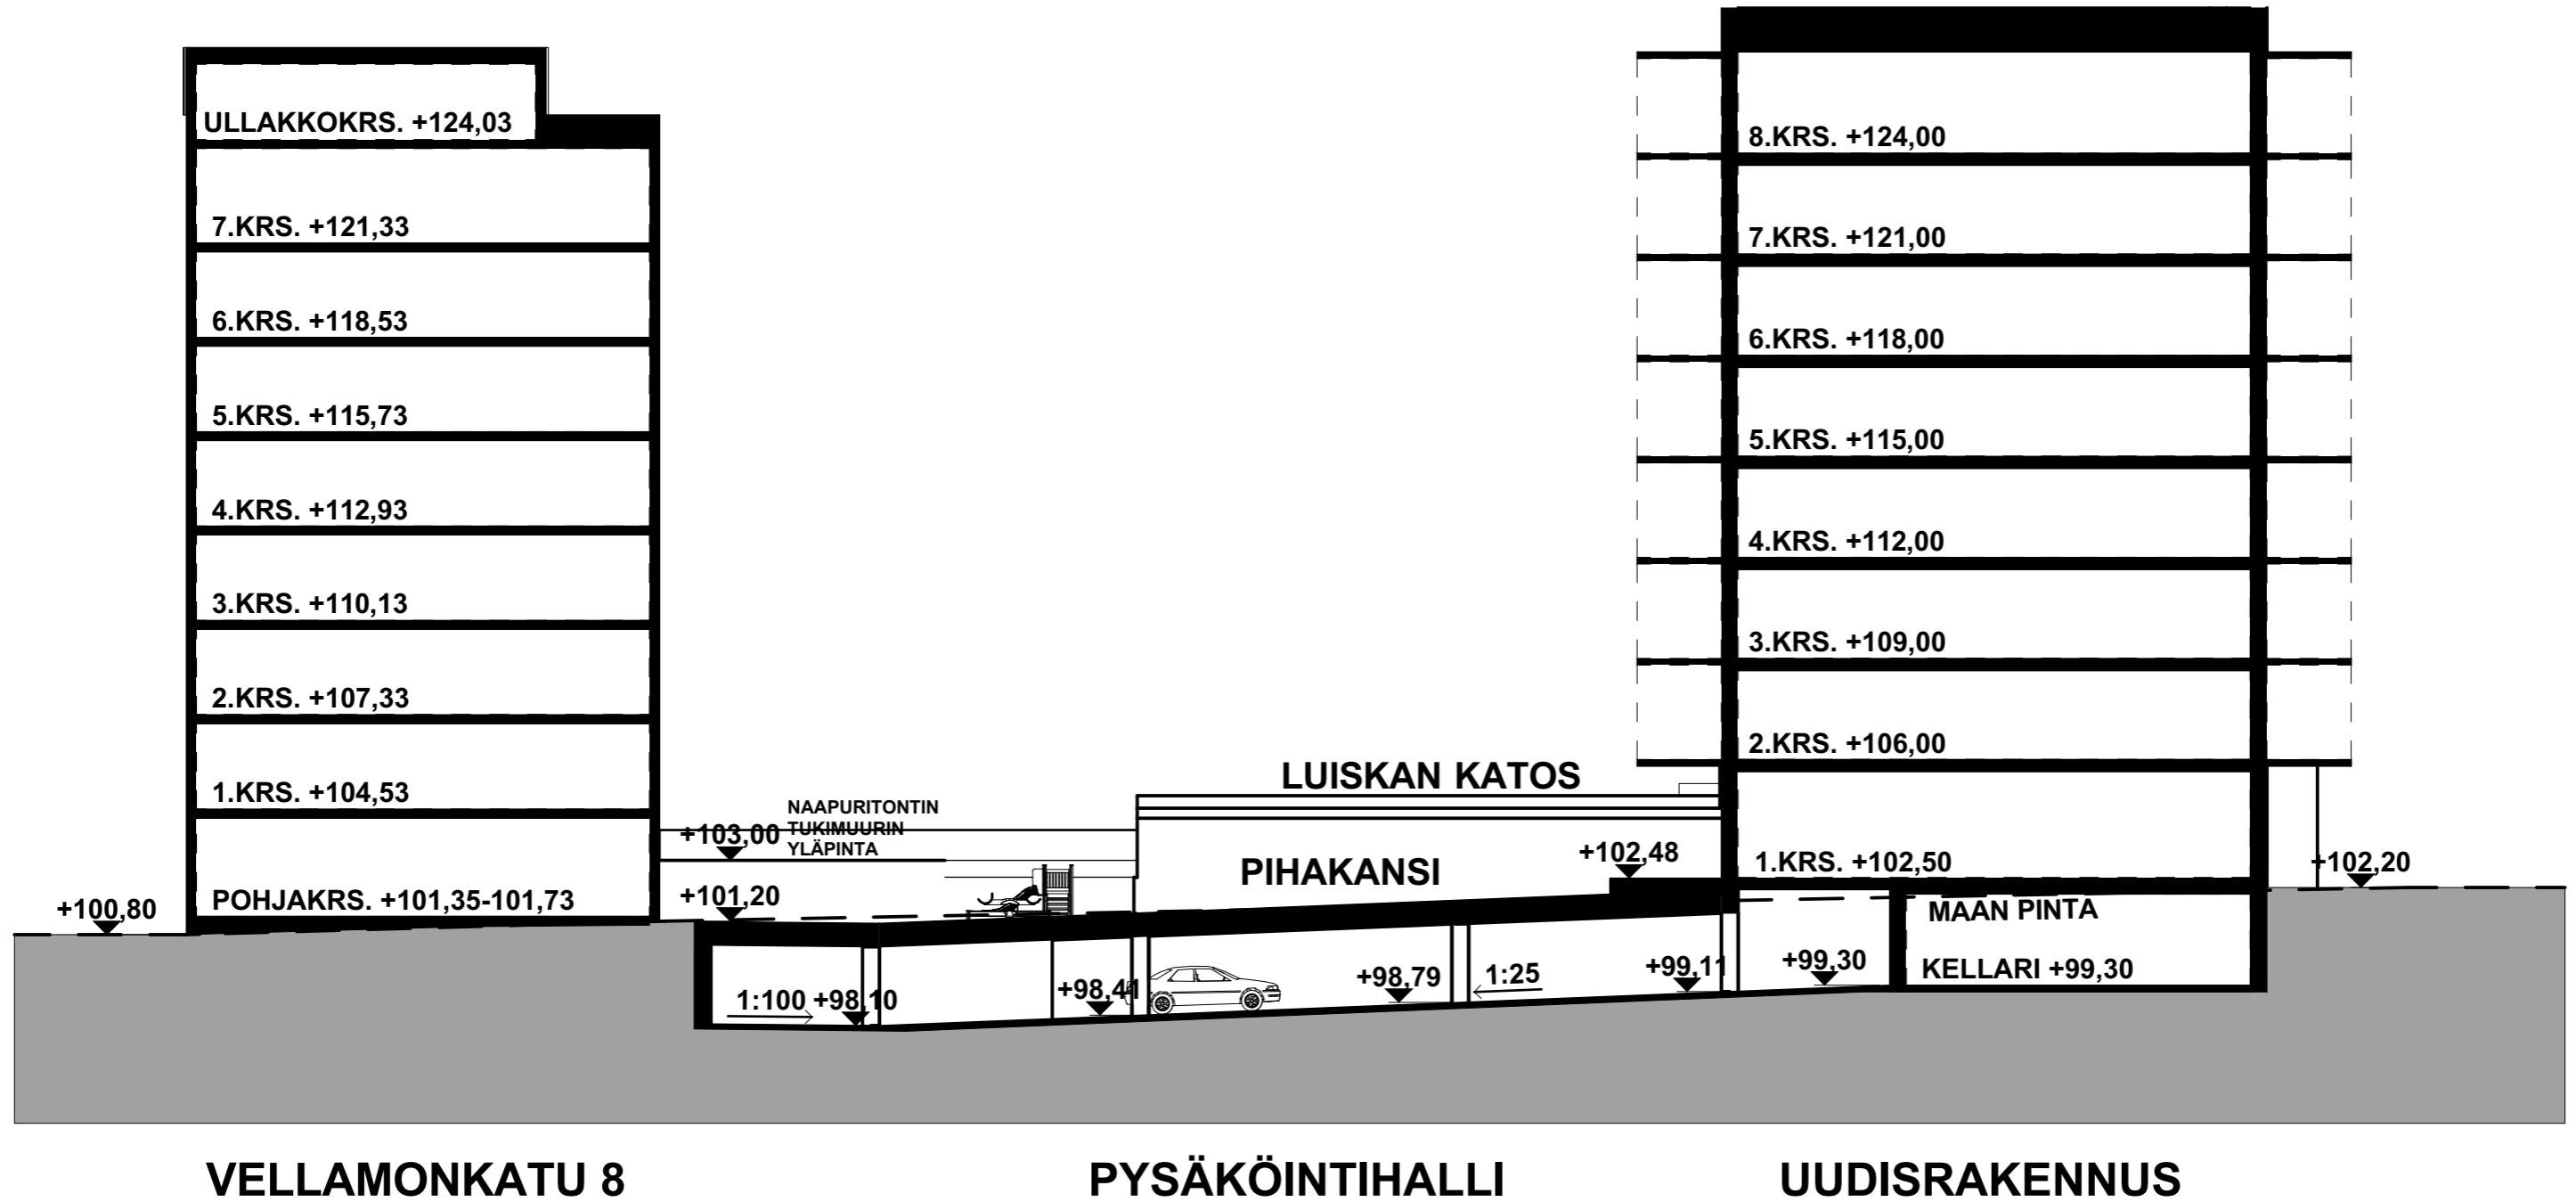

HUOM! TONTIN JA NAAPURIRAKENNUSTEN KOROT TULEE TARKISTAA ENNEN TARKEMPAA SUUNNITTELUA! RAKENNUSTEN LATTIAKOROT ON OTETTU VANHOISTA SUUNNITELMISTA JA NIIHIN ON LISÄTTY N2000-JÄRJESTELMÄN MUKAISESTI 53 CM.

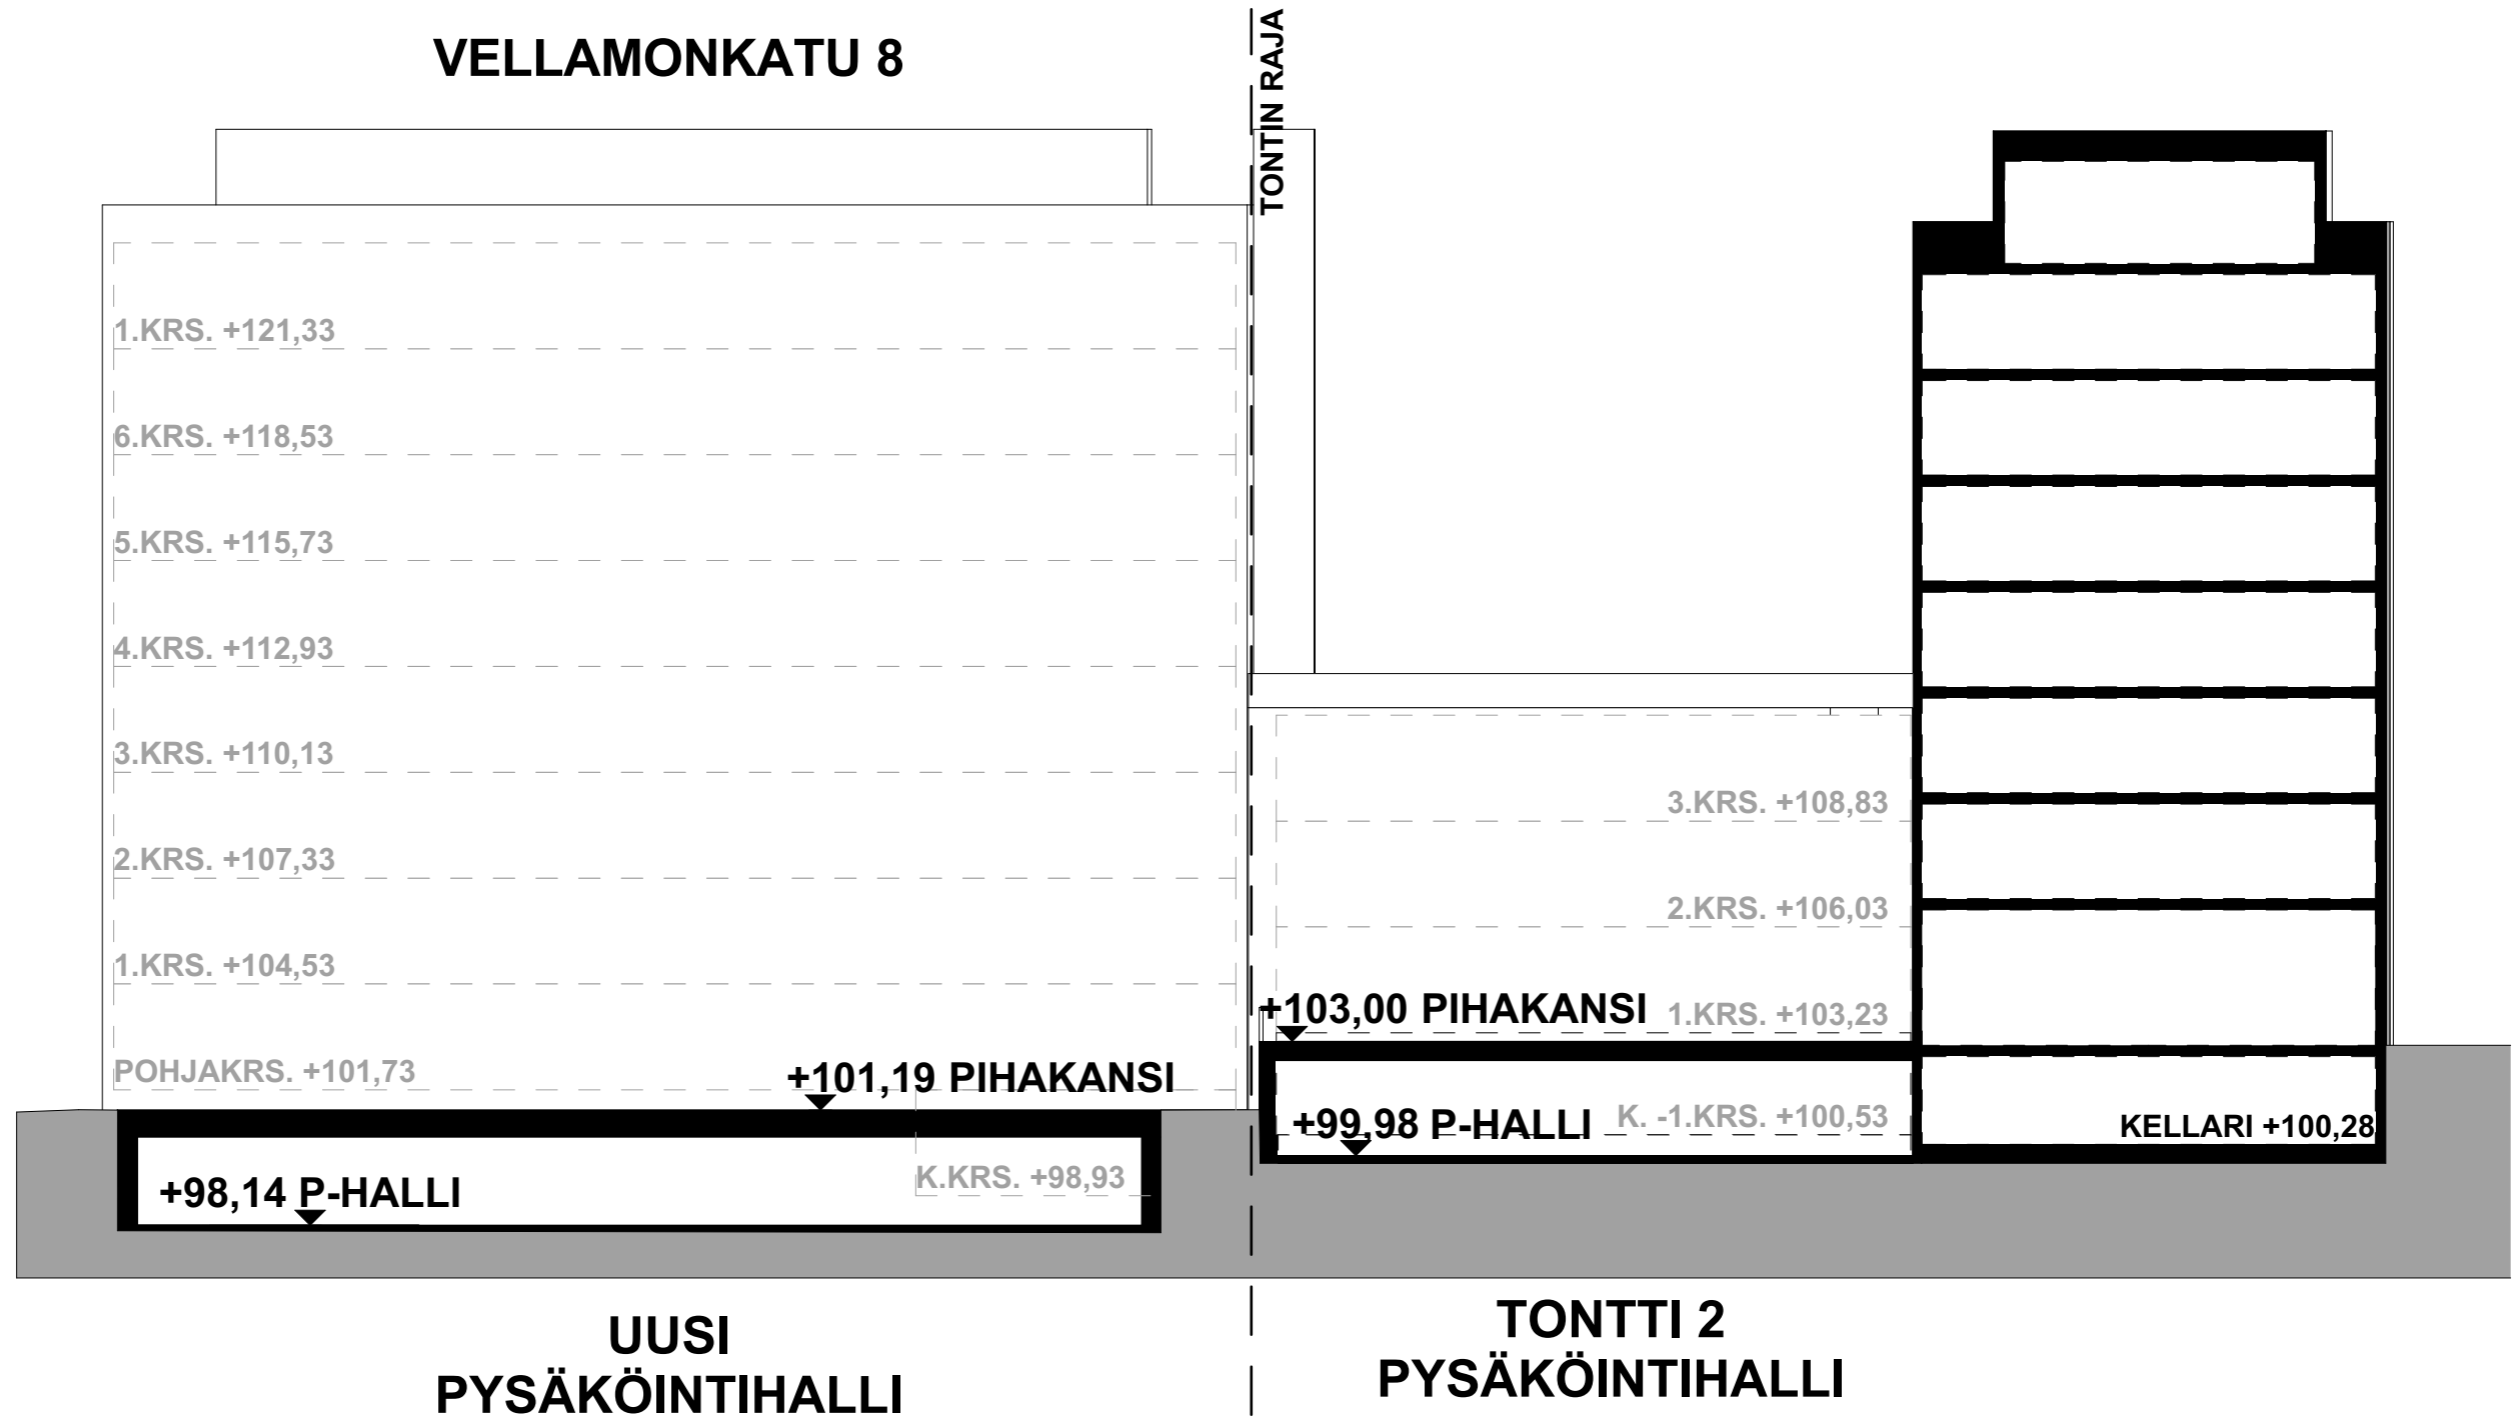

**HUOM! TONTIN JA NAAPURIRAKENNUSTEN KOROT
TULEE TARKISTAA ENNEN TARKEMPAA SUUNNITTELUA!
RAKENNUSTEN LATTIAKOROT ON OTETTU VANHOISTA
SUUNNITELMISTA JA NIIHIN ON LISÄTTY N2000-
JÄRJESTELMÄN MUKAISESTI 53 CM.**