


HYVÄKSYTTÄVÄ ASEMAKAAVA

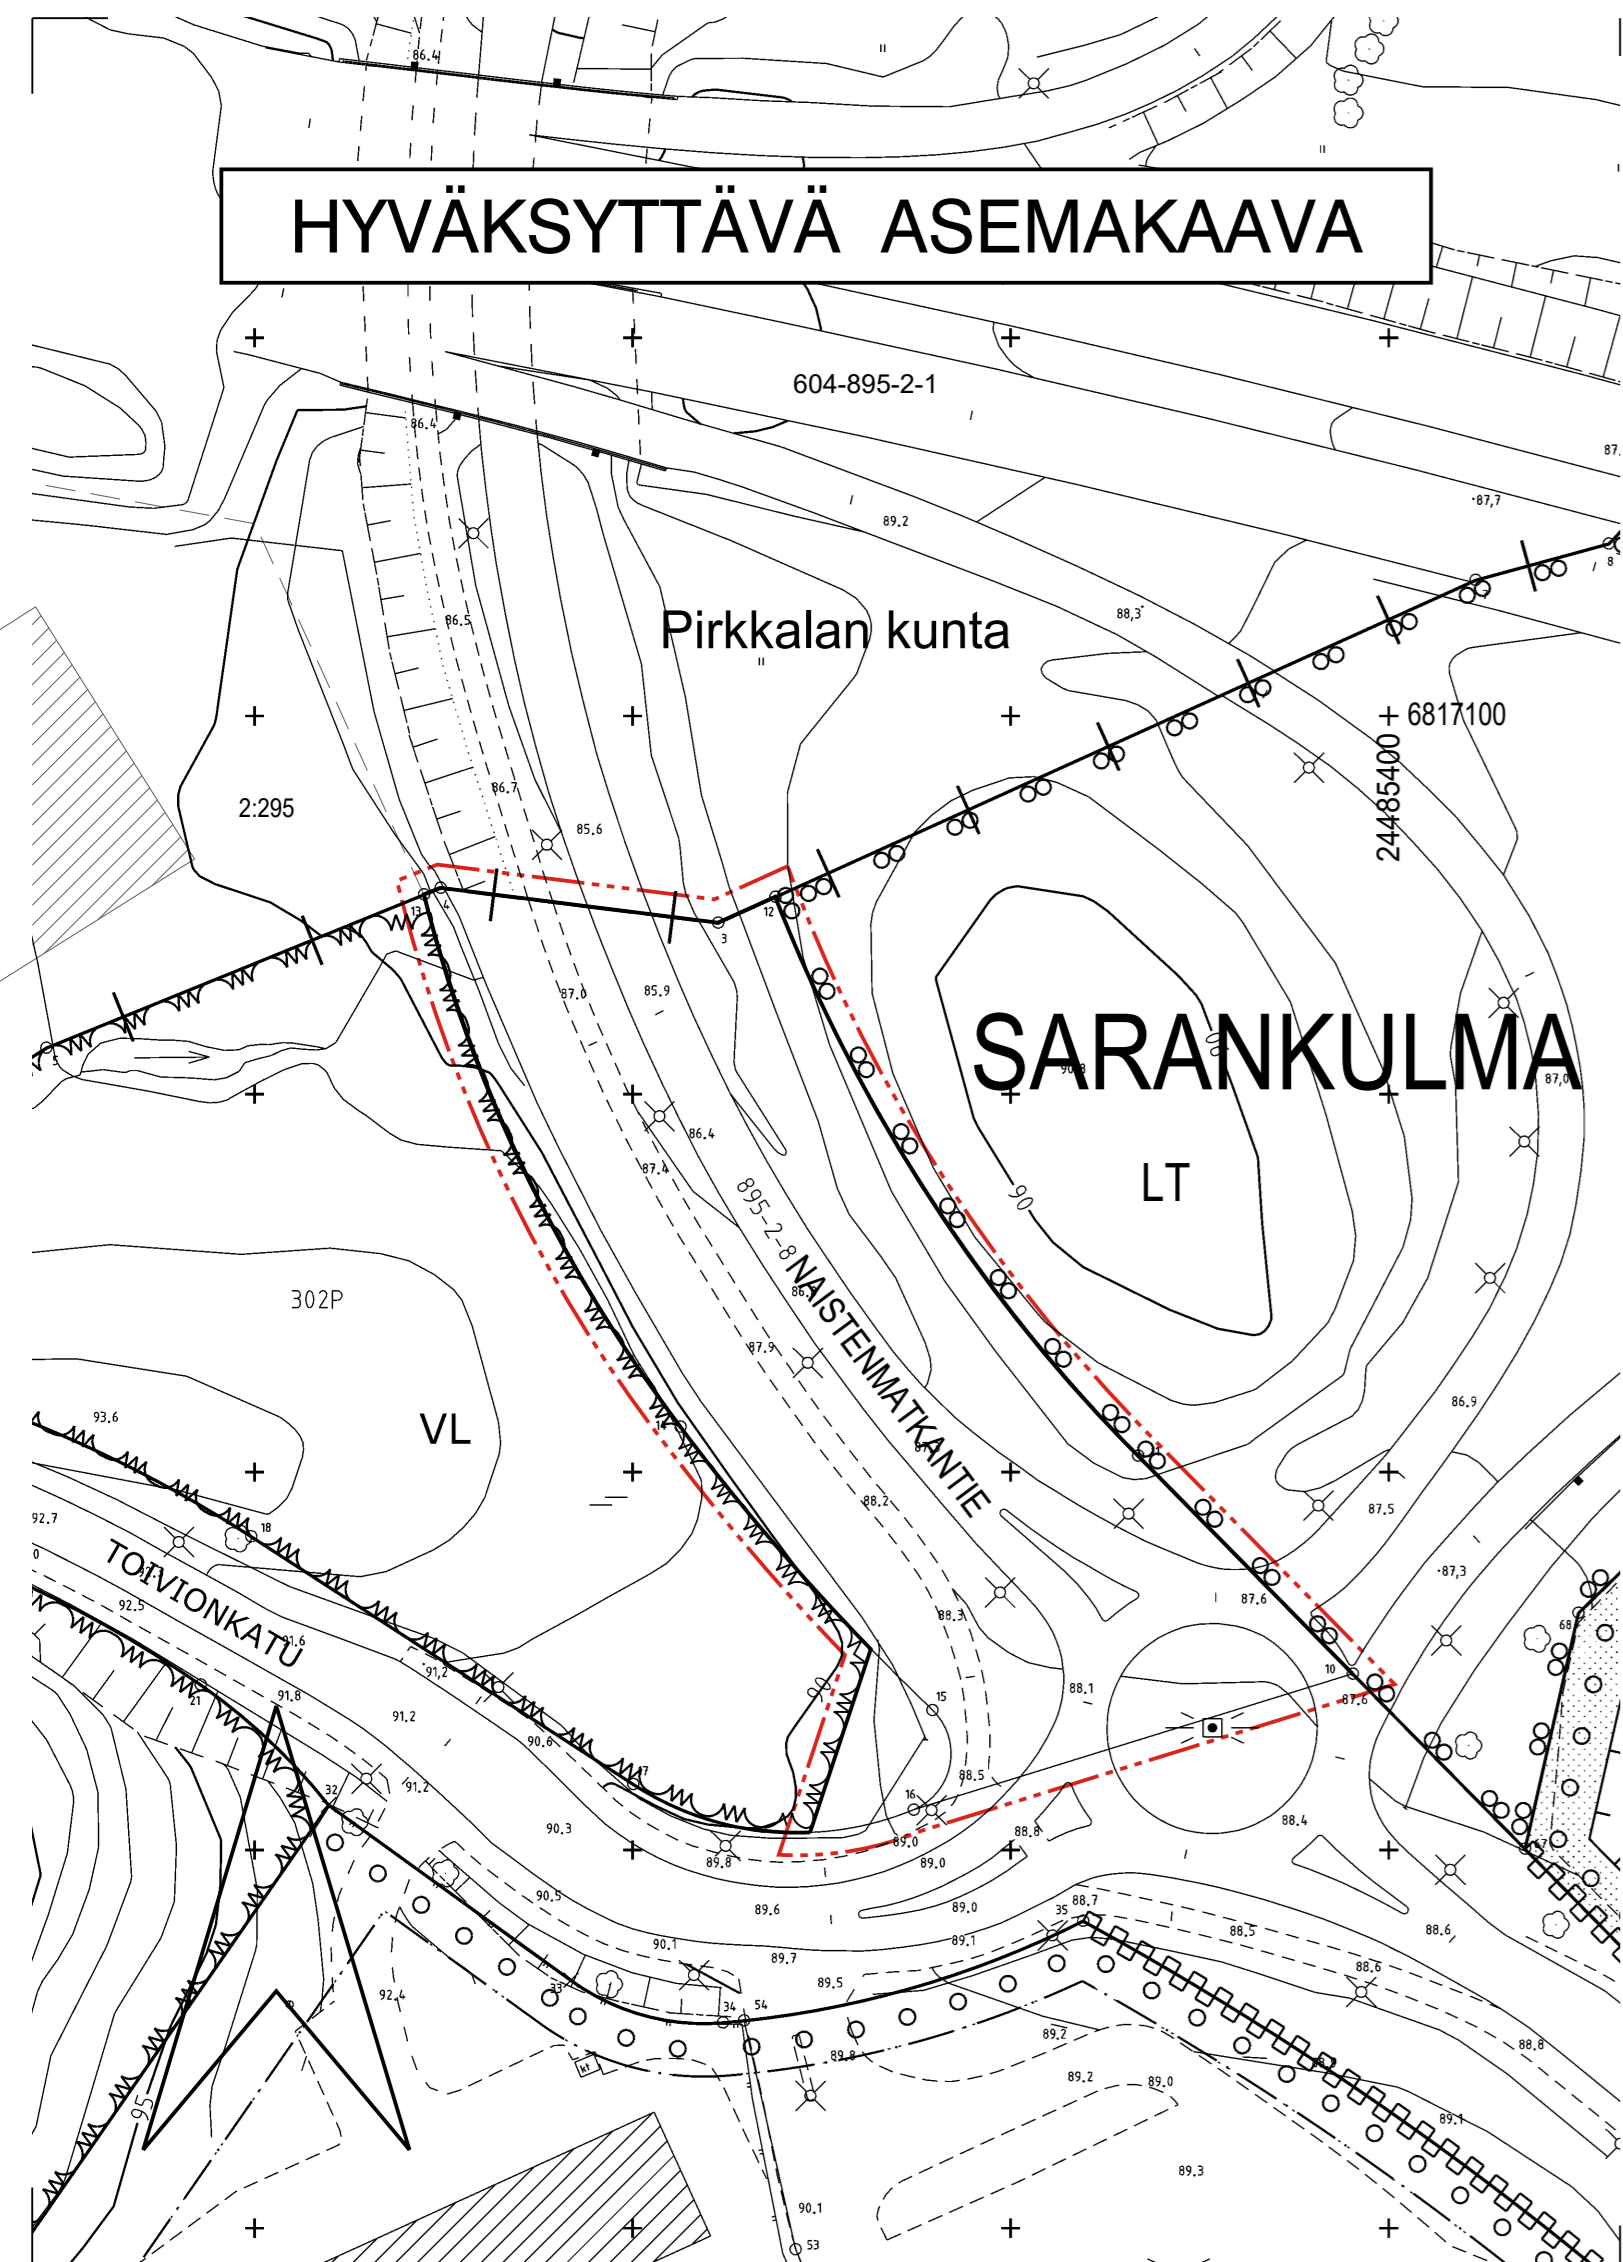

ASEMAKAAVAMERKINNÄT JA -MÄÄRÄYKSET:

--- 3 m kaava-alueen rajan ulkopuolella oleva viiva.

— Korttelin, korttelinosan ja alueen raja.

— + — Kaupunginosan raja.

SARA Kaupunginosan nimi.


NAISTENMATKAN Kadun nimi.

— Katu.

— Katu.

POISTETTAVA ASEMAKAAVA 1:2000

3 m sen asemakaava-alueen ulkopuolella oleva viiva, jonka sisäpuolelta asemakaavamerkinntät ja -määräykset poistetaan.

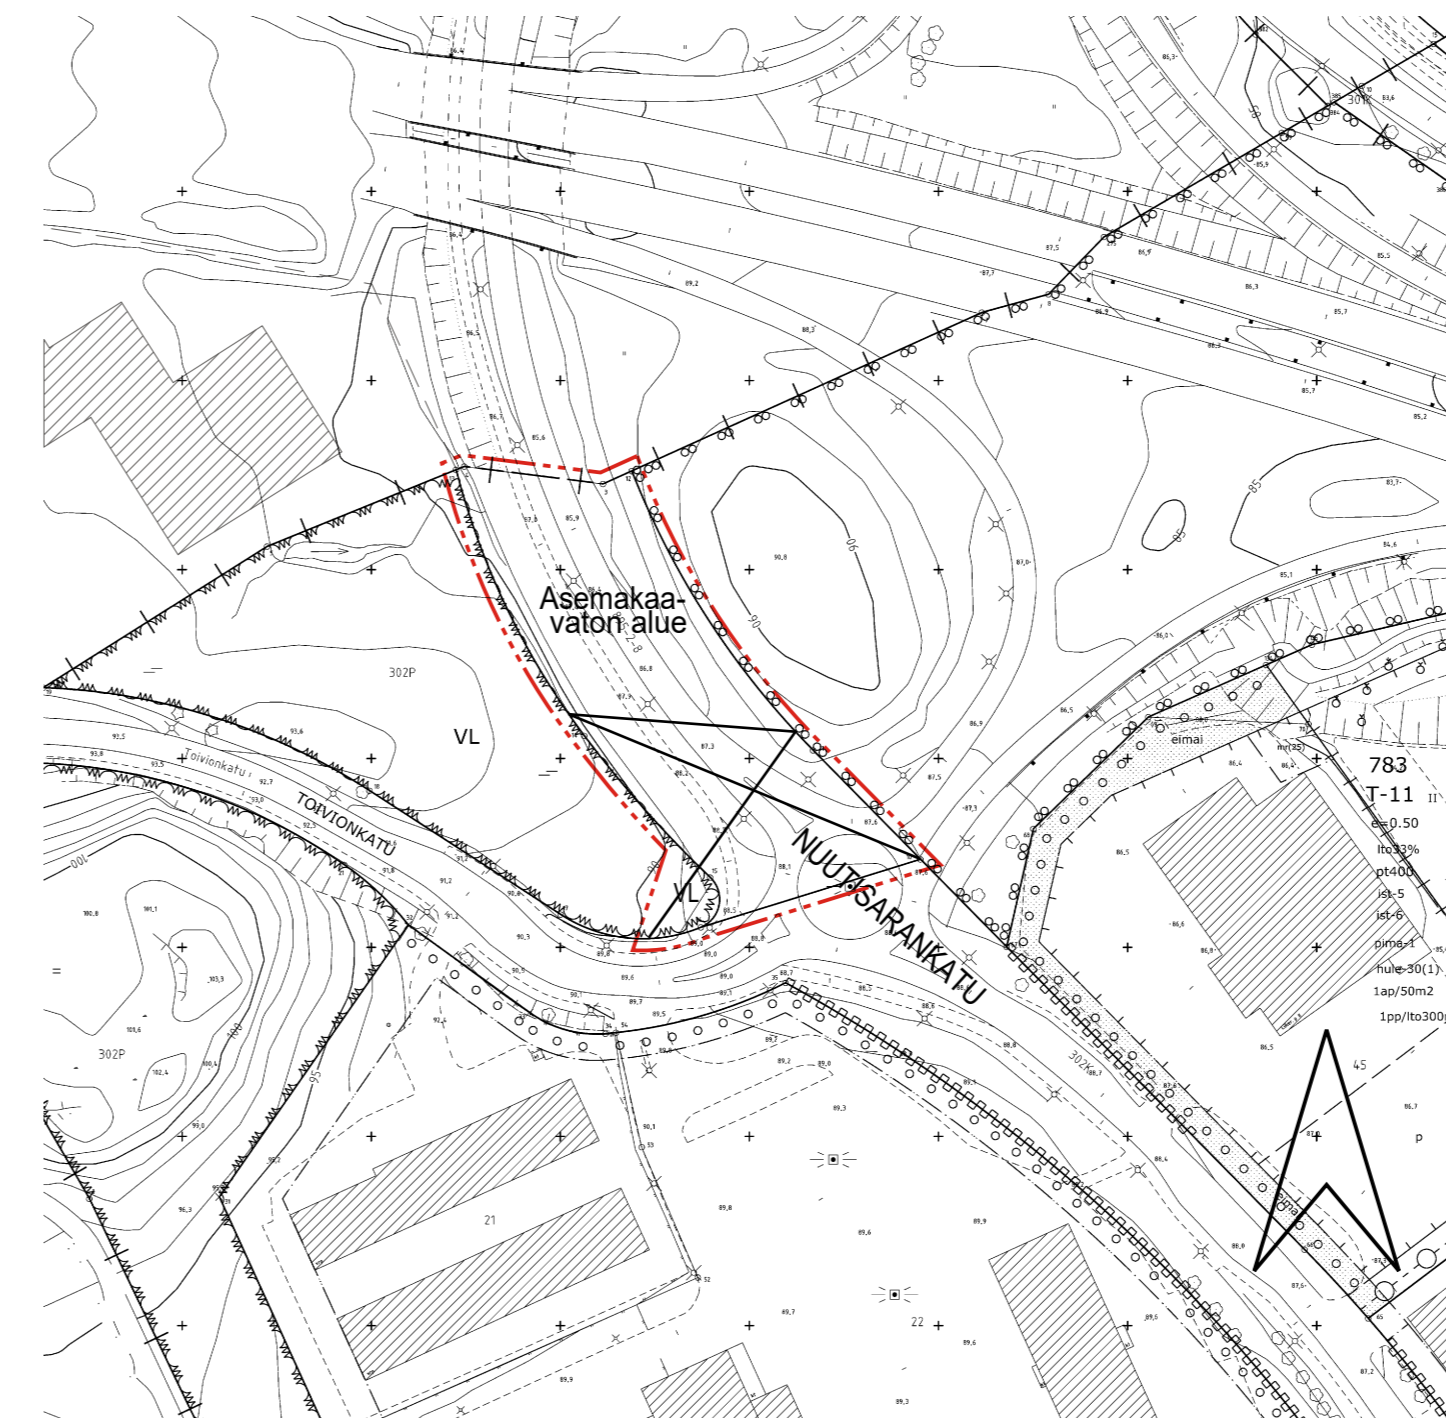

ASEMAKAAVA

Kaupunginosa: SARANKULMA (302)
Katualuetta.

ASEMAKAAVAN MUUTOS

Kaupunginosa: SARANKULMA (302)
Katu- ja virkistysaluetta.

ASEMAKAAVALLA JA ASEMAKAAVAN MUUTOKSELLA MUODOSTUU

Kaupunginosa: SARANKULMA (302)
Katualuetta.
Kaupunginosan rajaa.

MUUTETAAN 10.12.1980 HYVÄKSYTTYÄ ASEMAKAAVAA NRO 5688.
TÄHÄN ASEMAKAAVAKARTTAAN LIITTYY ASEMAKAAVAN SELOSTUS.

1:1000 0 10 20 30 40 50 100 150

KAUPUNKIYMPÄRISTÖN PALVELUALUE / PAIKKATIETO Asemakaavaehdotus perustuu pohjakarttaan, joka täyttää Maankäyttö- ja rakennuslain 54 § a-c vaatimukset.	<i>Antti Alarotu</i> Antti Alarotu kaupungingeodeetti 27.11.2023
Tasokoordinaatti- / korkeusjärjestelmä ETRS-GK24 / N2000	
KAUPUNKIYMPÄRISTÖN SUUNNITTELU / ASEMAKAAVOITUS Suunnittelija ANNA-KAISA ANTTILA Piirtäjä MVI Pvm. 30.11.2023	Elina Karppinen asemakaavapäällikkö ___2023
Asemakaavakartta nro 8969	Yla hyv.