



PELLAVATEHTAANKADUN, ERKKILÄNAUKEEN, JUHANNUSKYLÄNKADUN JA PALOKUNNANKADUN YLEISSUUNNITELMA		PIIRUSTUSNUMERO -
LEIKKAUS A-A Pellavatehtaankatu		PÄIVÄMÄÄRÄ 30.6.2022
SUUNNITTELIJA Pia Kurki, Katja Leppäranta, Jouni Mikkonen		KOORDINAATISTO ETRS-GK25
TARKASTAJA -		KORKEUSJÄRJESTELMÄ N2000
PROJEKTIPÄÄLLIKÖ Laura Puistovirta		PAPERIKOKO A3
wsp		MITTAKAAVA 1:100

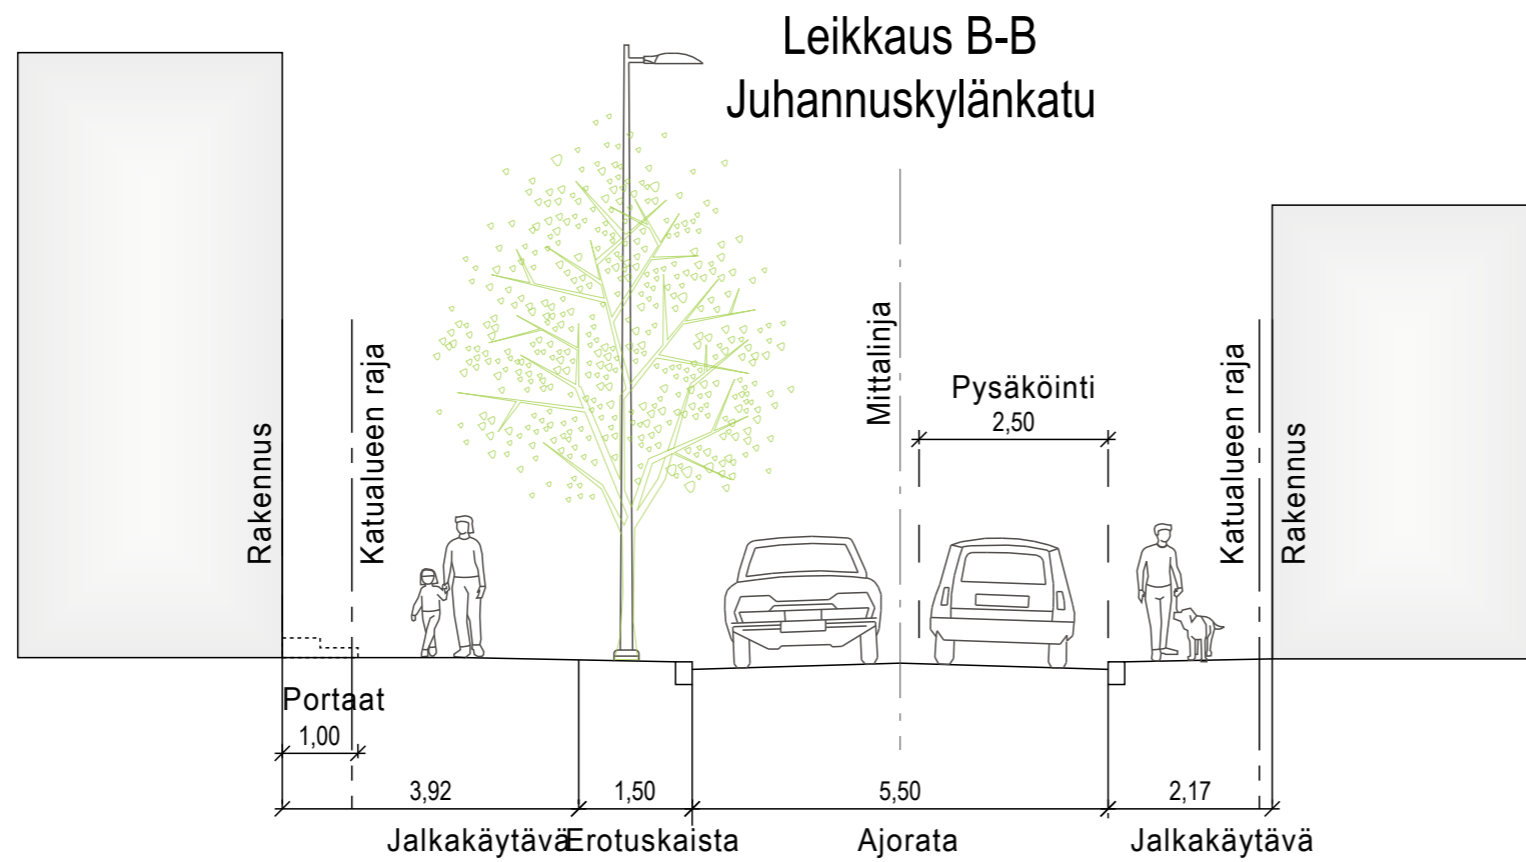

PELLAVATEHTAANKADUN, ERKKILÄNAUKEEN, JUHANNUSKYLÄNKADUN JA PALOKUNNANKADUN YLEISSUUNNITELMA		PIIRUSTUSNUMERO -
		PÄIVÄMÄÄRÄ 30.6.2022
LEIKKAUS B-B Juhannuskylänkatu		KOORDINAATISTO ETRS-GK25
		KORKEUSJÄRJESTELMÄ N2000
	SUUNNITTELIJA Pia Kurki, Katja Leppäranta, Jouni Mikkonen	PAPERIKOKO A3
	TARKASTAJA -	MITTAKAAVA 1:100
	PROJEKTIPÄÄLLIKÖ Laura Puustovirta	

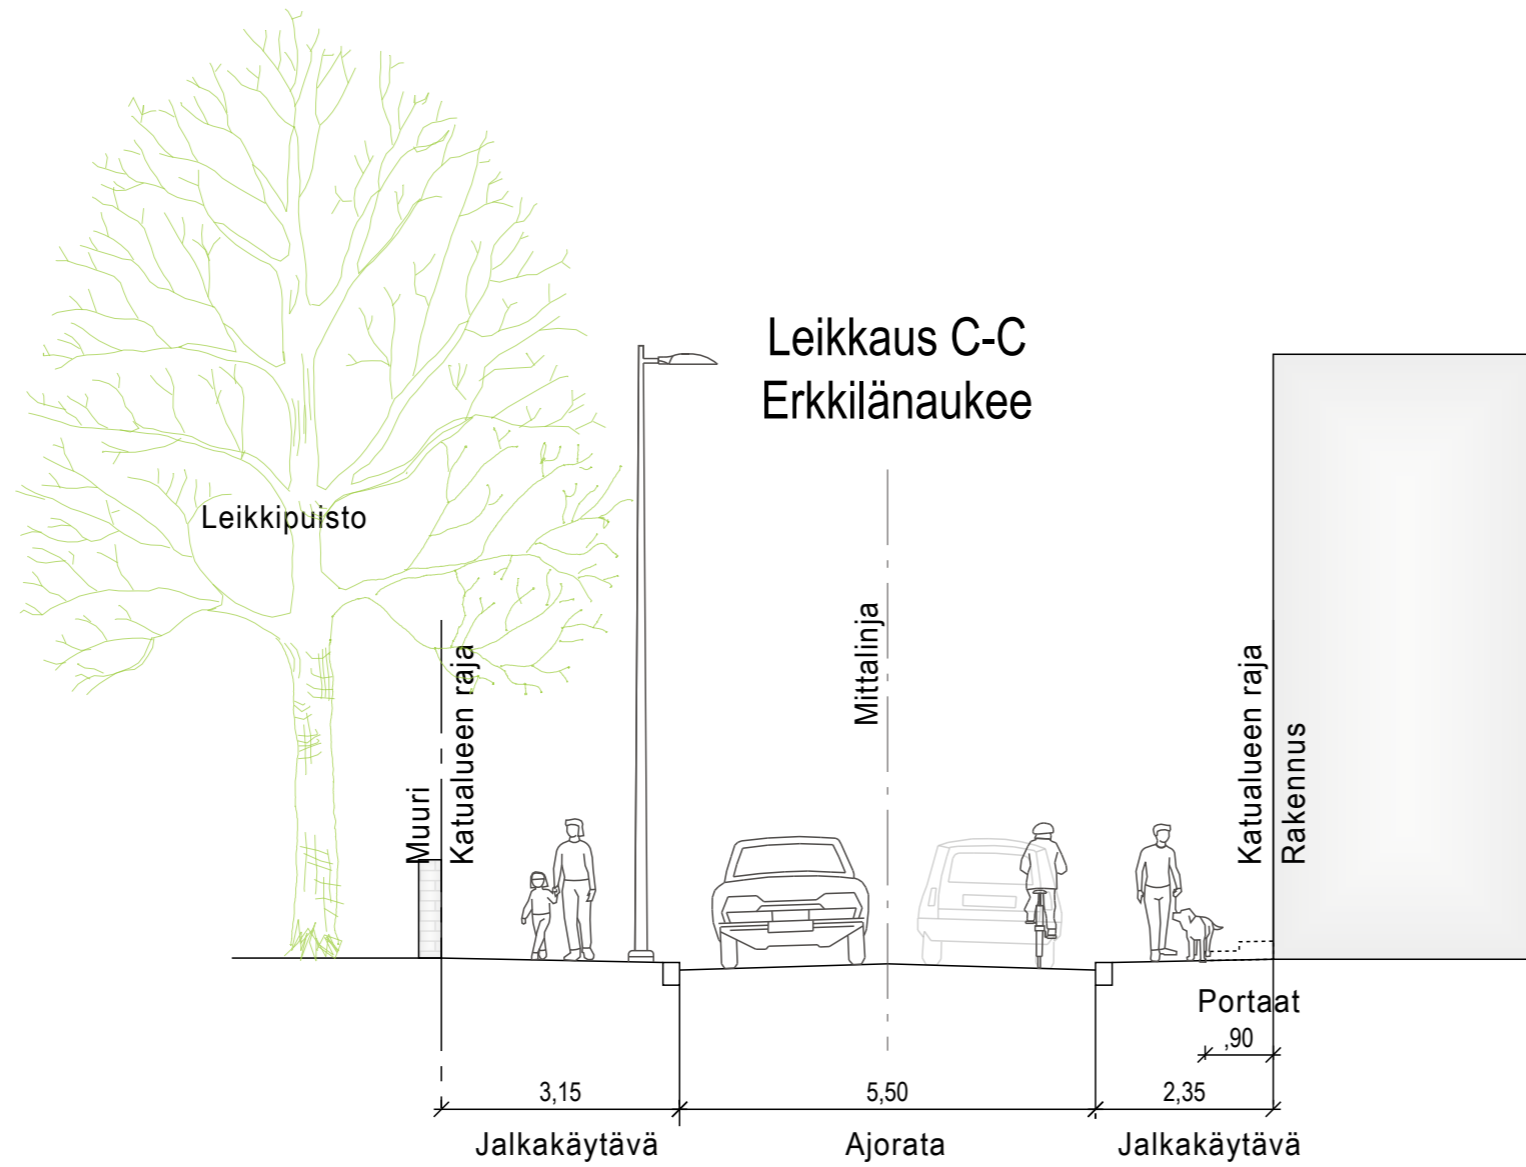

PELLAVATEHTAANKADUN, ERKKILÄNAUKEEN, JUHANUSKYLÄNKADUN JA PALOKUNNANKADUN YLEISSUUNNITELMA		PIIRUSTUSNUMERO -
		PÄIVÄMÄÄRÄ 30.6.2022
LEIKKAUS C-C Erkkilänaukee		KOORDINAATISTO ETRS-GK25
		KORKEUSJÄRJESTELMÄ N2000
wsp	SUUNNITTELIJA Pia Kurki, Katja Leppäranta, Jouni Mikkonen	PAPERIKOKO A3
	TARKASTAJA -	MITTAKAAVA 1:100
	PROJEKTIPÄÄLLIKÖ Laura Puistovirta	