


HYVÄKSYTTÄVÄ ASEMAKAAVA

SUURENNOS KAAVA-ALUEESTA MK 1:500


VIIALA 5209

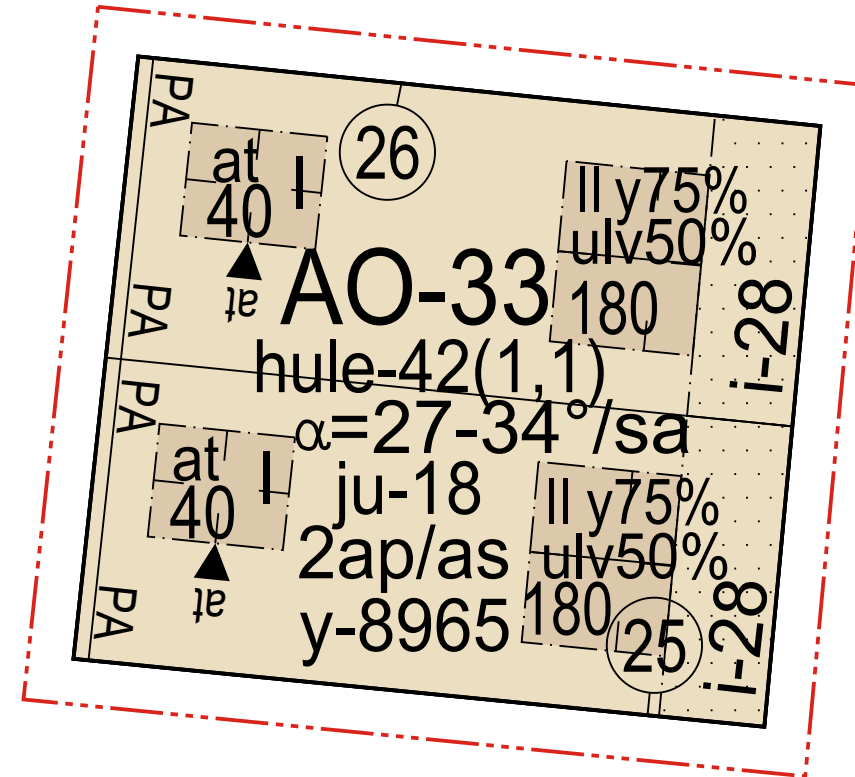

POISTETTAVA ASEMAKAAVA 1:2000



3 m sen asemakaava-alueen ulkopuolella oleva viiva, jonka sisäpuolelta asemakaavamerkinnyt ja -määräykset poistetaan.

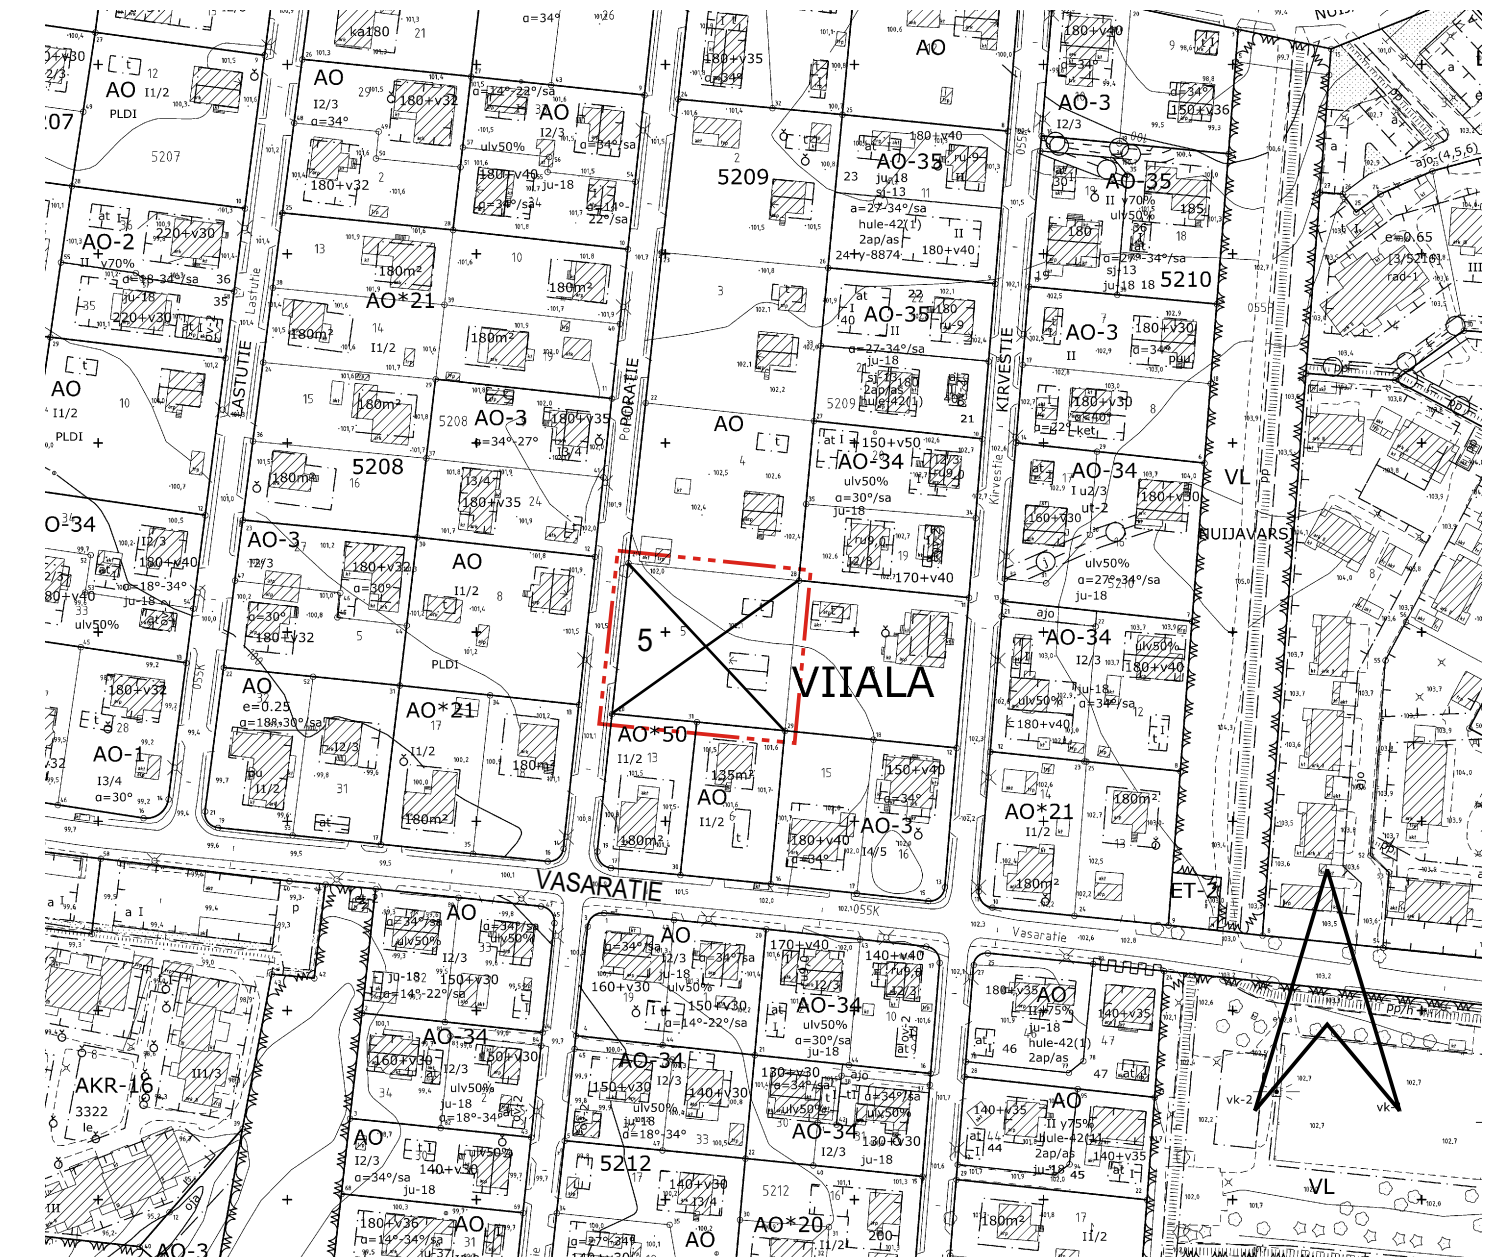

ASEMAKAAVAMERKINNÄT JA -MÄÄRÄYKSET:

AO-33	Yksiasuntoisten erillispientalojen korttelialue.
	3 m kaava-alueen rajan ulkopuolella oleva viiva.
	Korttelin, korttelinosan ja alueen raja.
	Osa-alueen raja.
	Poikkiviiva osoittaa rajan sen puolen johon merkintä kohdistuu.
VIIALA 5209	Kaupunginosan nimi.
26	Korttelin numero.
	Sitovan tonttijaon mukaisen tontin raja ja numero.
180	Rakennusoikeus kerrosalaneliömetreinä.
ulv50%	Merkintä osoittaa, kuinka monta prosenttia asuinrakennuksen ensimmäisen kerroksen alasta on vähintään käytettävää sen yläpuolella olevasta tilasta sellaiseksi tilaksi, joka välittömästi tai myöhemmin voidaan sisustaa kerrosalaan laskettavaksi tilaksi.
II	Roomalainen numero osoittaa rakennusten, rakennuksen tai sen osan suurimman sallitun kerrosluvun.
y75%	Rakennuksen ylimmässä kerroksessa saa enintään prosenttiluvun osoittaman määrän alemman kerroksen pinta-alasta käyttää kerrosalaan luettavaksi tilaksi. Sen yläpuolelle ei saa rakentaa ullakkoa.
α=27-34°/sa	Kattokaltevuus. Kattomuotona on käytettävä satulakattoa.
	Rakennusala.

	Auton säilytyspaikan ja talousrakennuksen rakennusala.
	Rakennuksen harjansuuntaa osoittava viiva.
	Merkintä osoittaa rakennuksen sen sivun, josta ajo autotalleihin tulee järjestää.
ju-18	Rakennuksen pääasiallisena julkisivumateriaalina tulee käyttää vaaleaksi peittomaalattua puuta tai vaaleaksi värjättyä rappausta.
i-28	Istutettava alueen osa, jolle tulee istuttaa puita alueen latvuspeitteisyyden parantamiseksi.
PA PA	Merkintä osoittaa sen osan alueen rajasta, jolle on istutettava pensasaita.
2ap/as	Merkintä osoittaa, kuinka monta autopaikkaa asuntoa kohti on rakennettava.
hule-42(1,1)	Kiinteistön vetäjäpääsemättömillä pinoilla syntyvät hulevedet tulee ensisijaisesti imeyttää tontilla. Mikäli imeyttäminen ei ole mahdollista, tulee vetäjäpääsemättömillä pinoilla tulevia hulevesiä viivittää tontilla siten, että viivytysrakenteiden mitoitustilavuus on suluisissa mainittu kuutiometrimäärä jokaista sataa vetäjäpääsemätöntä pintaneliometriä kohden. Viivytysrakenteiden tulee tyhjentyä 12 tunnin kuluessa täyttymisestäään ja niissä tulee olla suunniteltu ylivuoto.
y-8965	Merkintä osoittaa, että tätä asemakaavaa varten on laadittu yleismääräys, joka on asemakaavakartassa. Luku tarkoittaa asemakaavan numeroa.

YLEISMÄÄRÄYS:

Rakenteellista aita ei saa rakentaa.

Julkisivun materiaali ja väriyty on oltava yhtenäinen.

Alue kuuluu lentokoneiden laskutusvisyöhykkeeseen, jolla lentomelu on huomioitava rakentamisessa. Asumiseen ja muille melulle herkkiin toimintoihin käytettävien rakennusten ulkovaipan ääneneristävyyden lento- ja tieliikennemelua vastaan on oltava vähintään 35 dB.

Pihojen päällysteiden tulee olla pääosin vettä läpäiseviä. Pihoilta ei sallita suuria päällystettyjä alueita. Asfaltti sallitaan vain auton säilytyspaikan alalla.

TAMPERE LUONNOS

ASEMAKAAVAN MUUTOS

Kaupunginosa: VIIALA (055)
Kortteli nro: 5209
Tontti nro: 5

ASEMAKAAVAN MUUTOKSELLA JA TONTTIJAOLLA MUODOSTUU

Kaupunginosa: VIIALA (055)
Kortteli nro: 5209
Tontit nro: 25 ja 26

MUUTETAAN 15.8.1961 HYVÄKSYTTYÄ ASEMAKAAVAA NRO 1651.

TÄHÄN ASEMAKAAVAKARTTAAN LIITTYY ASEMAKAAVAN SELOSTUS, HAVAINNEPIIRROS JA TONTTIJAKO

TÄMÄN ASEMAKAAVAN ALUEELLA TONTTIJAKO NRO 9453 ON LAADITTU SITOavana JA SE SISÄLTYY ASEMAKAAVAAN.

1:1000 0 10 20 30 40 50 100 150

KAUPUNKIYMPÄRISTÖN PALVELUALUE / PAIKKATIETO		<i>Antti Alarotu</i>
Asemakaavaehdotus perustuu pohjakarttaan, joka täyttää Maankäyttö- ja rakennuslain 54 § a-c vaatimukset.		5.12.2023 Antti Alarotu kaupungingeodeetti
Tasokoordinaatti- / korkeusjärjestelmä ETRS-GK24 / N2000		
KAUPUNKIYMPÄRISTÖN SUUNNITTELU / ASEMAKAAVOITUS		
Suunnittelija ANNAMARIA PUUMALA, ANNA-KAISA ANTILLA		
Piirtäjä MVI	Eiina Karppinen asemakaavapäällikkö	
Pvm. 18.01.2024	2024	
Asemakaavakartta nro 8965	LUONNOS	Yla hyv.