

Kiinteistön skv-liitoksen arvioitu sijainti (ei näy verkostokartalla)

**Liitoslausunto 1967
SEKAVIEMÄRÖINTI**
Kiinteistön jäte- ja hulevedet on liitetty Kyläojankadun jätevesiviemäriin putkella Ø150 mm. Padotuskorkeus +96,65 ja jv-linjan korko tässä pisteessä +96,00. Huom. korkeusjärjestelmä 1967 mukainen!

Hautausmaan kivimuuri estää valunnan tontille.


**Liitoslausunto 1971
Erillisviemäröinti**
Kiinteistön hulevedet on liitetty Ø100 mm hulevesilinjalla Messupuistikon läpi Kyläojankadun reunaojaan. Vieressä on Ø100 mm jätevesilinja. Molempien linjojen lähtötasot ovat tontin rajalla +94,50. Huleveden padotuskorkeus on +96,10 ja jäteveden +95,10. Huom. korkeusjärjestelmä 1971 mukainen!

5102-13
(kaavamuutoksen myötä 5102-22)

5102-15
(kaavamuutoksen myötä 5102-23)

- AK 8764 RAIJA
- NYKYINEN TULVAREITTI
- VALUMA-ALUEEN RAJA
- NYKYINEN KIIENTEISTÖN HULEVESIEN LIITOSSUUNTA
- NYKYINEN VESISJOHTO
- NYKYINEN JÄTEVESIVIEMÄRI
- NYKYINEN HULEVESIVIEMÄRI
- NYKYINEN SÄHKÖKAAPELI, PIENJÄNNITE, TAMPEREEN SÄHKÖVERKKO OY
- NYKYINEN SÄHKÖKAAPELI, SUURJÄNNITE, TAMPEREEN SÄHKÖVERKKO OY
- NYKYINEN KAUKOLÄMPÖ, TAMPEREEN SÄHKÖVERKKO OY
- NYKYINEN ELISA
- NYKYINEN TIO
- Pohjavesialueen raja
- Pohjaveden muodostumisalueen raja

Kassa/kyliä Messukylä	Korttelit/tila 5102	Torsti/Reko 22 ja 23	Viranomaismerkintöjä
Rakennusohjelman nimi ja osoite Asemakaava 8764, Tampere Ehdotusvaiheen hulevesisuunnitelma	Pinustustyyppi Asemapiirros	Pinustuksen sisältö Nykkytilakartta	Mittakaava 1:500
RAMBOLL	Ramboll Kansikatu 5B 33100 Tampere puh. 020 755 811 www.ramboll.fi	Suunnitelman numero 1510071440	Tiedoston nimi Gk24/N2000
Suunnittaja Päivi Paavilainen	Hyväksyjä PPaa	Maailmanlaatu Maria Rautajoki	Päiväys 20.3.2024

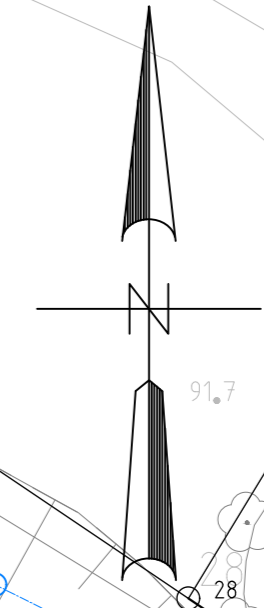

M:\PROJEKTI\BDNAVA\1510071440_BDNAVA_AK8764_KAAVALUONNOSVAIHE_VIIRUSTUKSET\NL_NYKYYTILAKARTTA_HULEVESIDMG
Tulosetite1_2023032024

