


TEISKONTIE
 TYYPPIPOIKKILEIKKAUS 1:100
 PL 7355

EHDOTETTU TIEALUE n. 50,00 EHDOTETTU PUISTOALUE n. 42,00

n. 9,00 Teiskontien ajorata (itään) vaihtelee, n. 10,00 –18,00 Välialue 3,00 Pyörätie 2,50 Jalkokäytävä

3,38 Raideväli

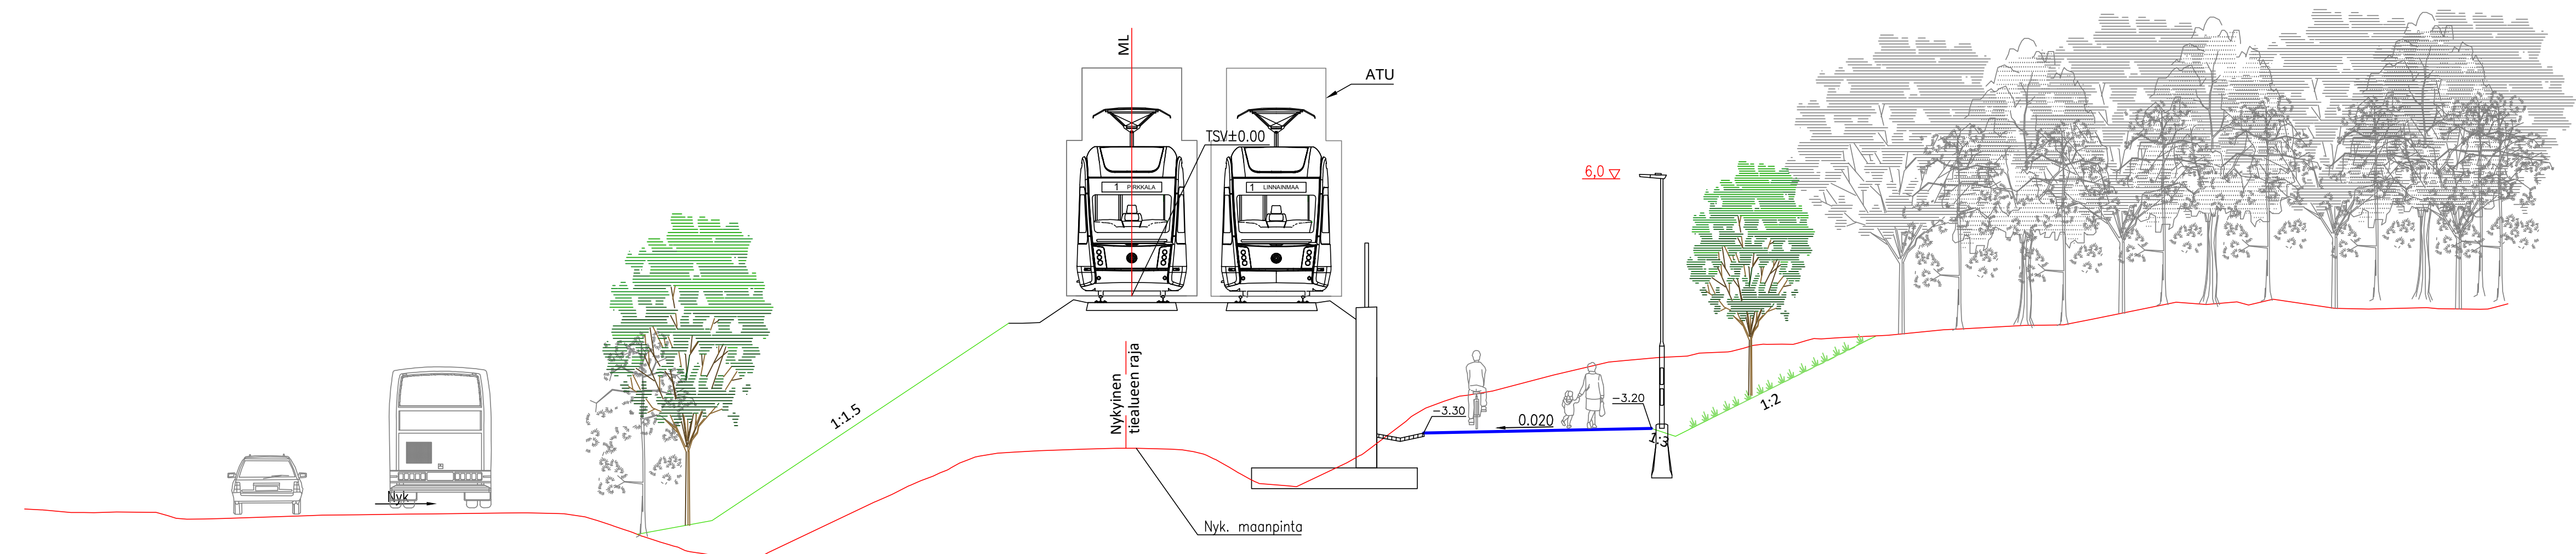

Tässä suunnitelmassa on käytetty ETRS-GK24/N2000 taso- ja korkeuskoordinaatistoa

TAMPEREEN KAUPUNKI
 KAUPUNKIYMPÄRISTÖN PALVELUALUE

TEISKONTIE JKPP

Väli: Alasjärvenranta – Heikkilänkatu

TAKAHUHTI
 PUISTOSUUNNITELMA
 TYYPPIPOIKKILEIKKAUS 1:100
 PL 7355



Piirt. M. Salo
 Suunn. M. Salo
 Tark. M. Kytölä

Ylan päätös:	
Suunnittelupäällikön päätös:	/ §
Muutos	
Tark.	
Hyv.	
Pvm.	17.5.2024
Korvaa piir.n:o	
Ark.n:o	
Piir.n:o	18/22464/6