


TEISKONTIE
 TYYPPIPOIKKILEIKKAUS 1:100
 PL 7460

EHDOTETTU TIEALUE n. 50,00

EHDOTETTU PUISTOALUE n. 42,94

n. 9,00 Teiskontien ajorata (itään)
 vaihtelee, n. 10,00–15,00 m Välialue
 6,50 Raitiotie
 Vaihtelee n. 1,80–6,30 Välialue
 3,00 Pyörätie
 2,50 Jalkakäytävä

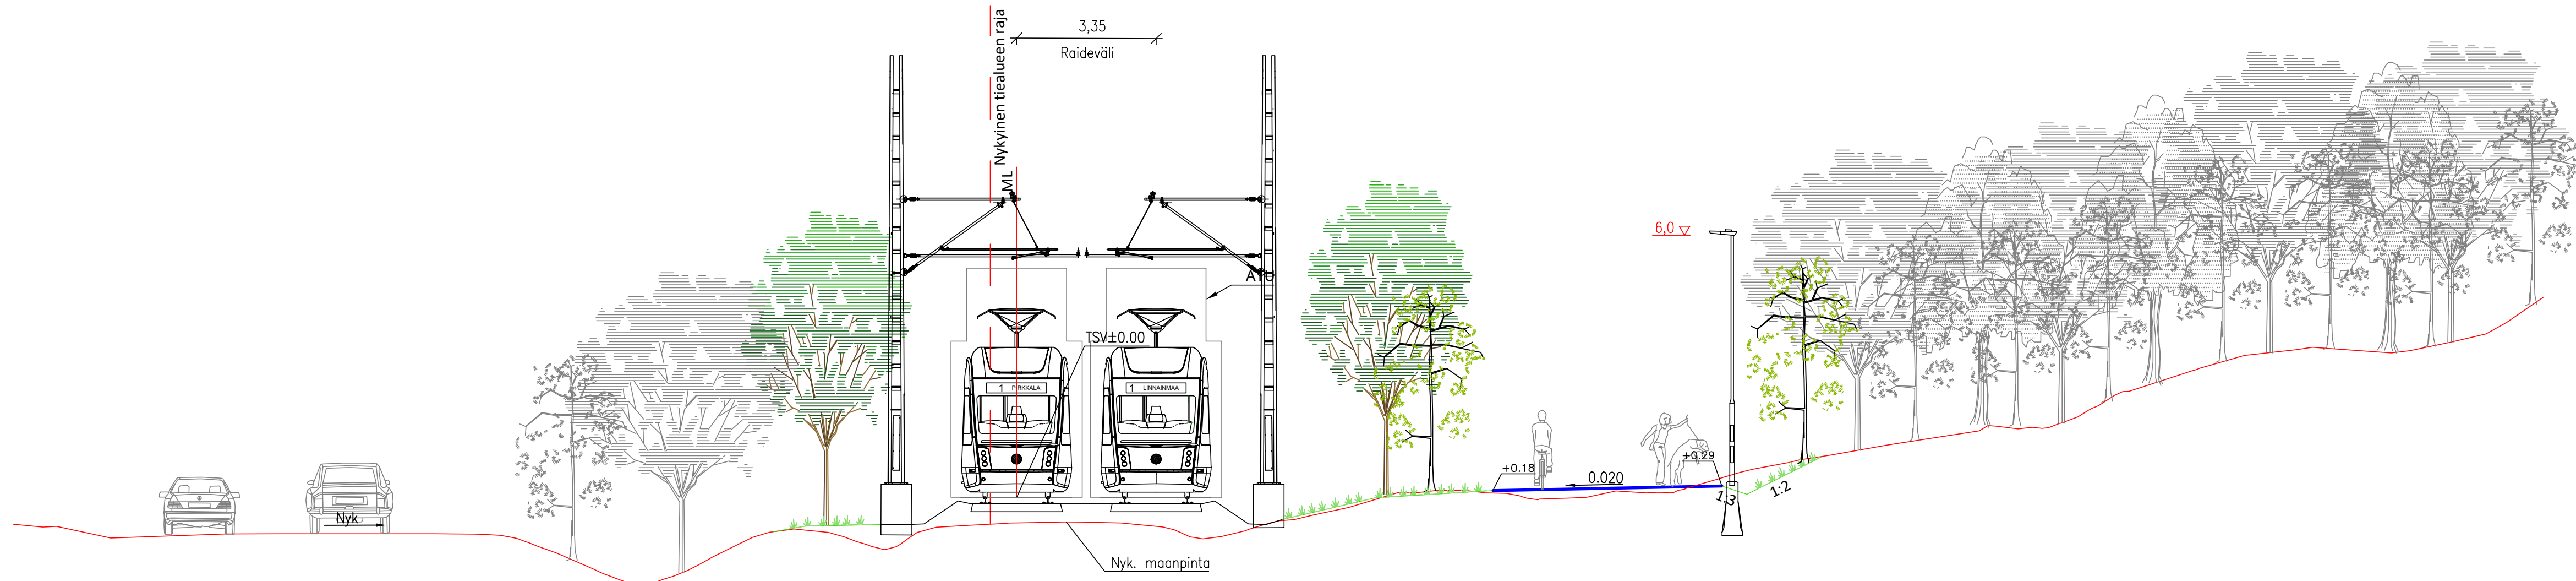

Tässä suunnitelmassa on käytetty ETRS-GK24/N2000 taso- ja korkeuskoordinaatistoa

TAMPEREEN KAUPUNKI
 KAUPUNKIYMPÄRISTÖN PALVELUALUE

TEISKONTIE JKPP

Väli: Alasjärvenranta – Heikkilänkatu

TAKAHUHTI
 PUISTOSUUNNITELMA
 TYYPPIPOIKKILEIKKAUS 1:100
 PL 7460



Piirt. M. Salo
 Suunn. M. Salo
 Tark. M. Kytölä

Ylan päätös:	
Suunnittelupäällikön päätös:	§
Muutos	
Tark.	
Hyv.	
Pvm.	17.5.2024
Korvaa piir.n:o	
Ark.n:o	
Piir.n:o	18/22464/7