


Julkisivu koilliseen 1:100

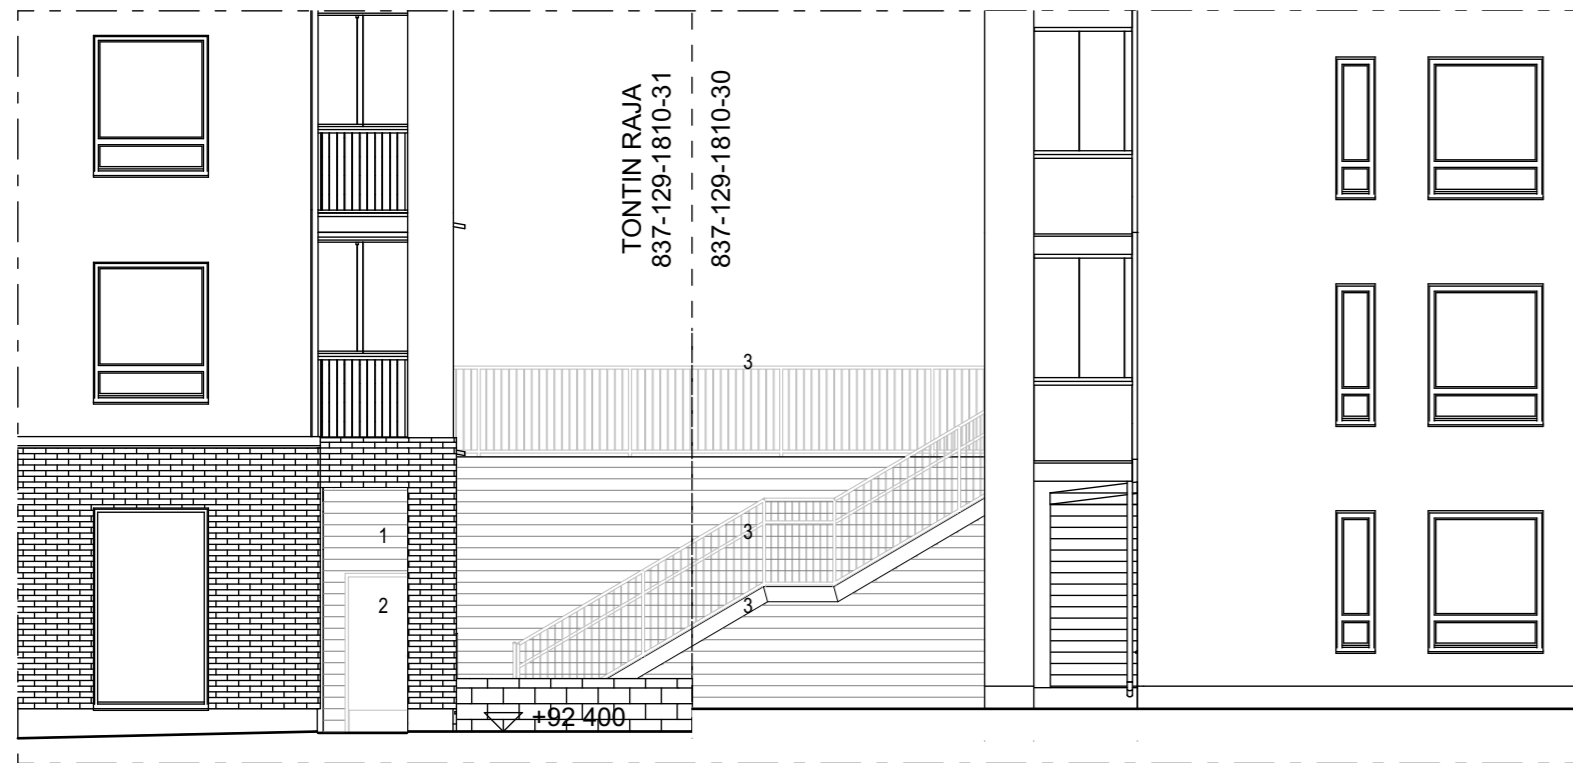

Julkisivu koilliseen 1:100

AUTOHALLIN JULKISIVUN, PORTAIDEN JA KAITEIDEN MATERIAALIT JA VÄRISÄVYT

1. Teräsbetonielementti, uritettu k/k 150, kalannin harmaa
2. Ovi, teräslevy, harmaa RAL 7038
3. Portaat ja kaiteet,
 - Askelmat ja lepotasot, teräsrilä, kuumasinkitty
 - Reisilankut, kaiteet, käsijohteet ja portit, harmaa RAL 7038

K.Osa/Kylä 129 KALEVA	Kortteli/Tila 1810	Tontti/Rn:o 31	Viranomaisten arkistointimerkintöjä varten		
Rakennustoimenpide Uudisrakennus	Rakennuskohde Jäähallinkaaren Parkki		Piirustuslaji Pääpiirustus	Juoks. n:o 14/64	
Suunnitteluala ARCO ARCHITECTURE COMPANY Ylämummo 11 33540 Tampere			Sisältö Julkisivu, Tontti 31 Julkisivu koilliseen	Mittakaavat 1:100	
Copyright ©	Satakunnankatu 18 A 33210 Tampere Finland	puh (03) 3125 0100 email: toimisto@arco.fi www.arco.fi	Pvm 27.09.2023	Työnumero 3102	Piirustusnumero 14
ARKKITEHTITOIMISTOJEN LIITON ATLN JÄSEN, SUUNNITTELU- JA KONSULTTITOIMISTOJEN LIITON SKOLN JÄSEN			Pasi Kuparinen, RA	PKu	