


Asemakaavaton alue

TAMPERE
ASEMKAAVA JA ASEMKAAVAN MUUTOS
 Kaupunginosa: XIII (113, RATINA)
 Katu-, liikenne-, virkistys- ja vesialuetta.
 Kaupunginosa: XXII (122, HATANPÄÄ)
 Kortteli nro: 513, 515
 Katu, virkistys- ja vesialuetta.
 Kaupunginosan raja.

3 m:n asemakaava-alueen ulkopuolella oleva viiva, jonka sisäpuolella asemakaavamerkinnit ja -määräykset poistetaan.

MUIUTETAAN 2.12.1987 VAHVISTETTUA ASEMKAAVAA NRO 1162,
 MUIUTETAAN 19.9.1989 VAHVISTETTUA ASEMKAAVAA NRO 1325,
 MUIUTETAAN 15.10.1989 VAHVISTETTUA ASEMKAAVAA NRO 1907,
 MUIUTETAAN 30.9.1974 VAHVISTETTUA ASEMKAAVAA NRO 4532,
 MUIUTETAAN 14.7.1975 VAHVISTETTUA ASEMKAAVAA NRO 4748,
 MUIUTETAAN 19.9.1979 VAHVISTETTUA ASEMKAAVAA NRO 5448,
 MUIUTETAAN 15.5.1987 VAHVISTETTUA ASEMKAAVAA NRO 6552,
 MUIUTETAAN 18.5.2005 HYVÄKSYTTÄ ASEMKAAVAA NRO 7091,
 MUIUTETAAN 19.8.2019 HYVÄKSYTTÄ ASEMKAAVAA NRO 8578.

TÄMÄN ASEMKAAVAN ALUEELLA ON VOIMASSA 15.5.2017 HYVÄKSYTTY MAANALAINEN ASEMKAAVA NRO 8613.

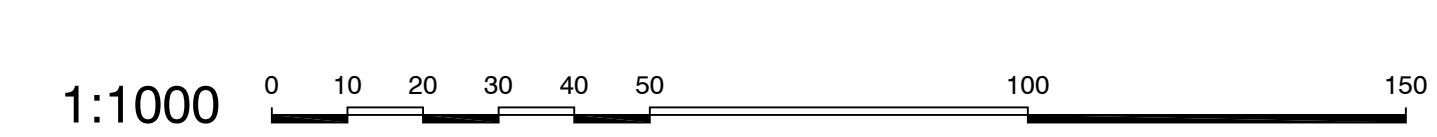

KAUPUNKIYMPÄRISTÖN SUUNNITTELU		POISTETTAVA ASEMKAAVA	
Suunnittelija	MVI	Pvm	21.11.2022, 23.10.2023, 27.5.2024
Piirittäjä	MVI	Liittyy asemakaavakarttaan nro 8755	