


HENNALANKAARI
 TYYPPIPOIKKILEIKKAUS 1:100
 PL 100

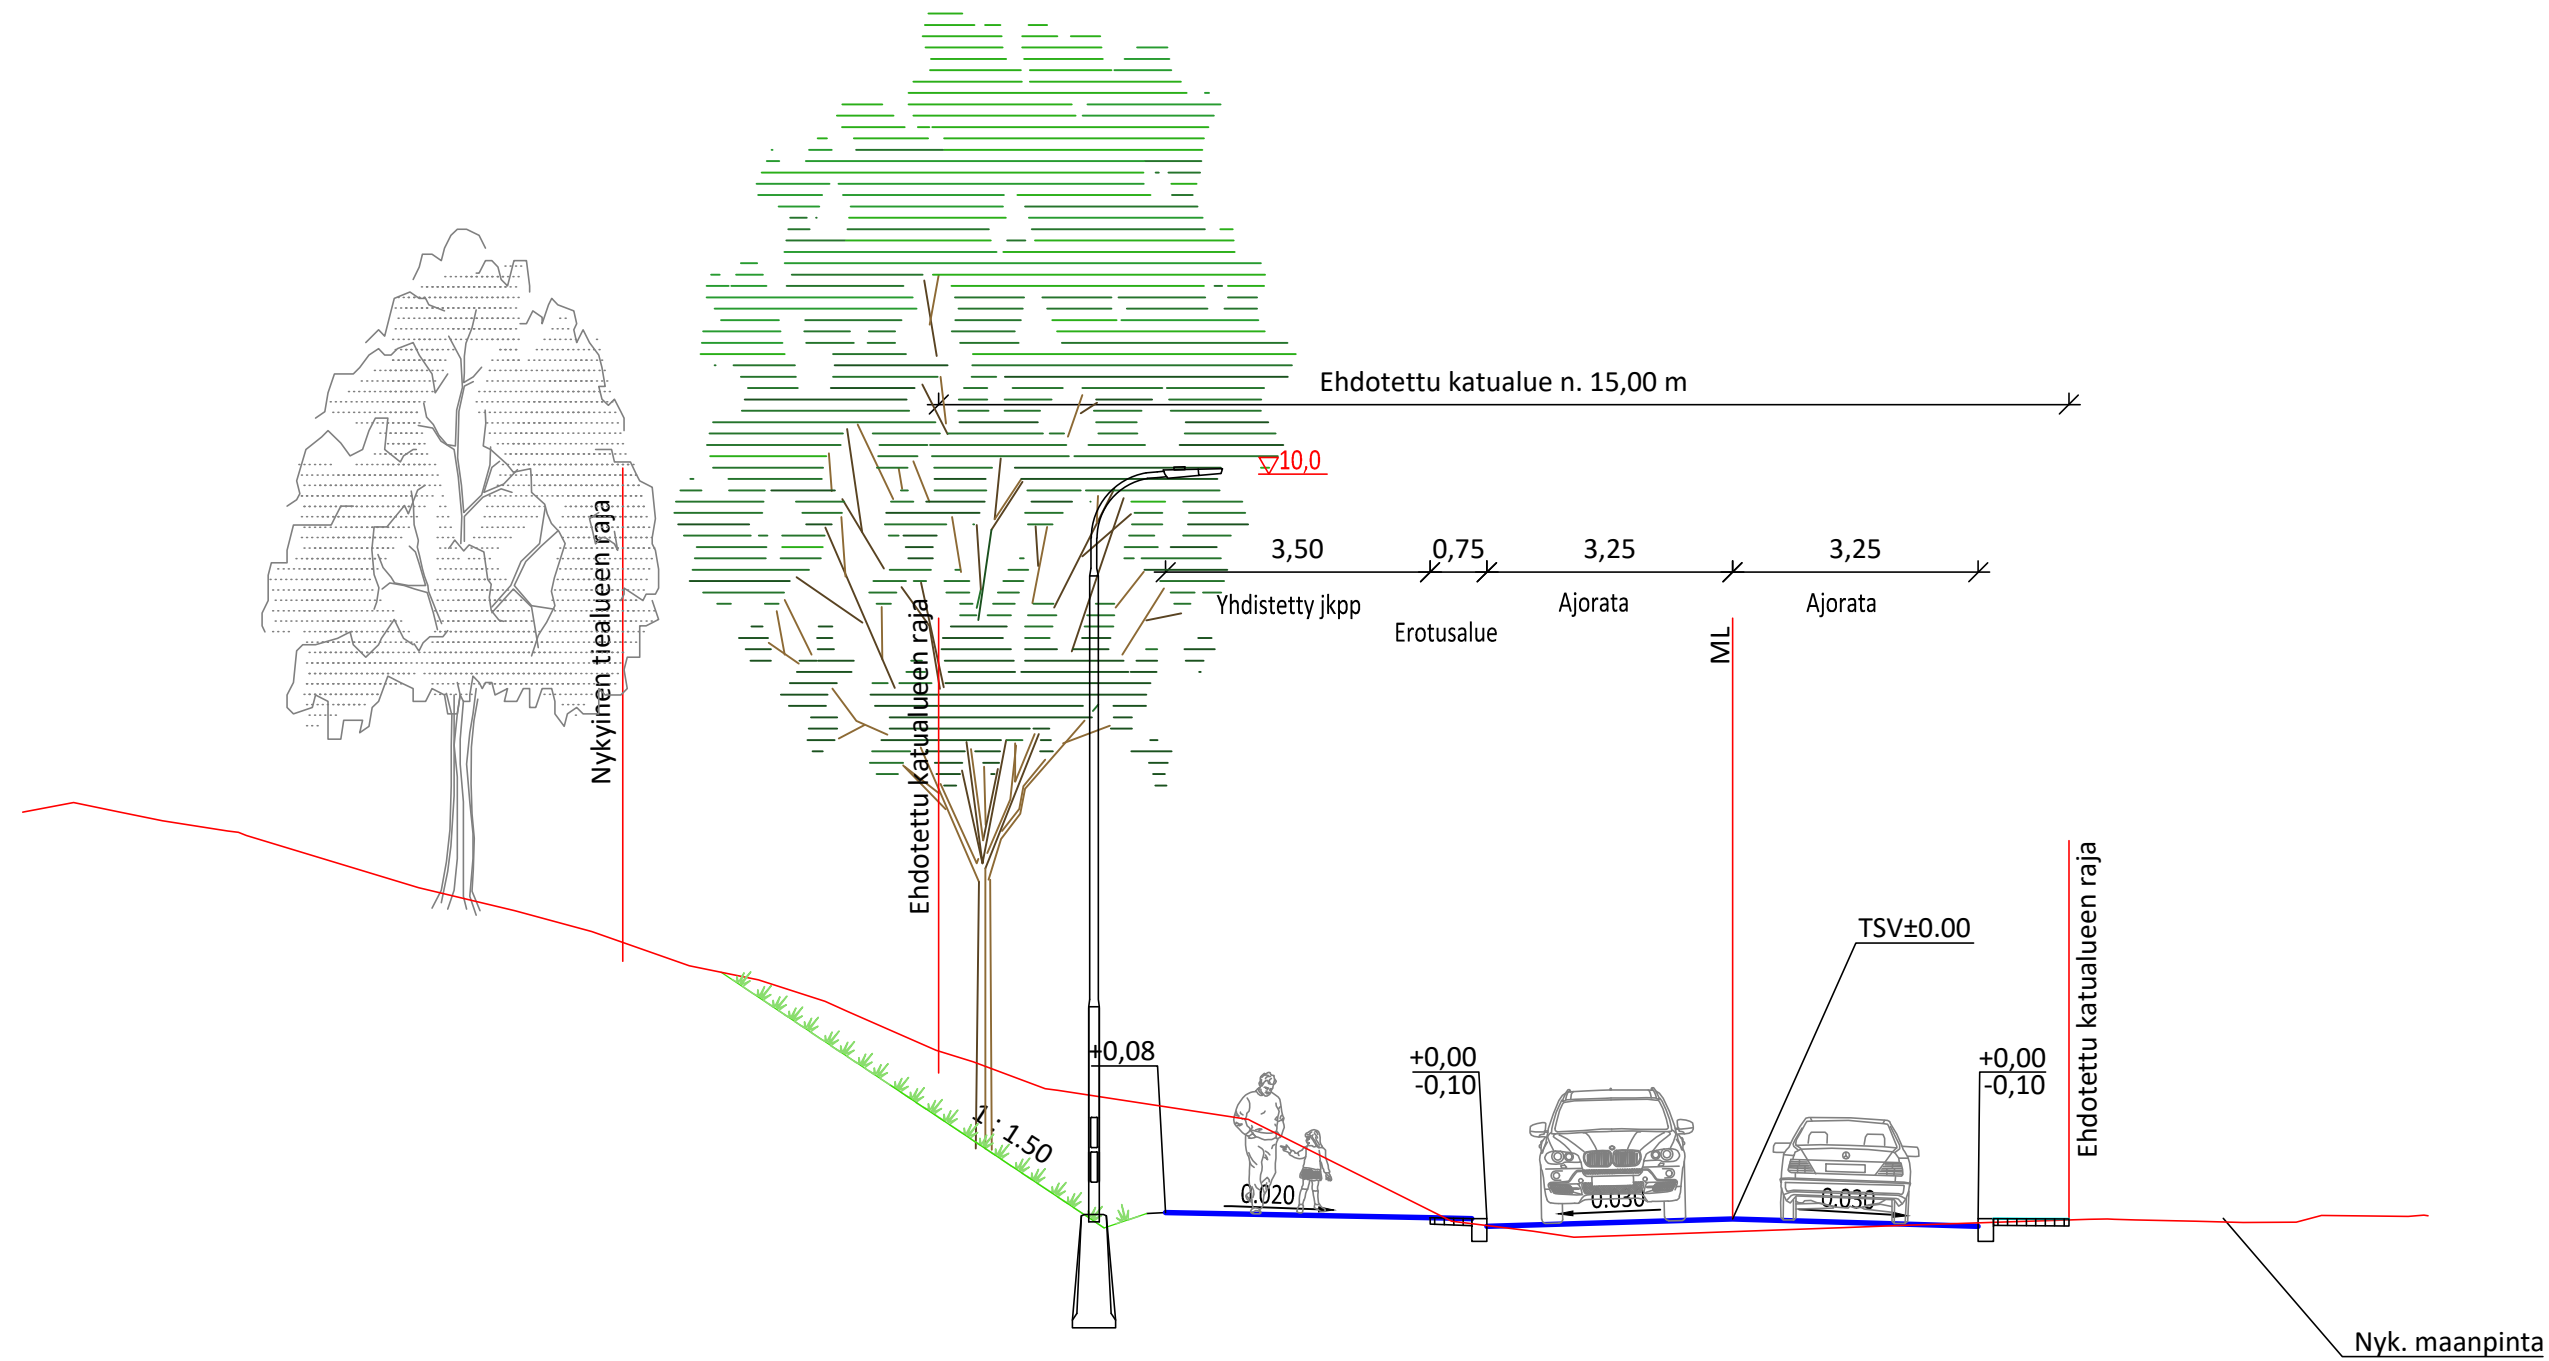

Tässä suunnitelmassa on käytetty ETRS-GK24/N2000 taso- ja korkeuskoordinaatistoa



HENNALANKAARI

Väli: Aitolahdentie – Mäentakusenkatu


LINNAINMAA
 KATUSUUNNITELMA
 TYYPPIPOIKKILEIKKAUS 1:100
 PL 100



Piirt. V. Pöysti
 Suunn. V. Pöysti
 Tark. M. Kytölä

Ylan päätös:	
Suunnittelupäällikön päätös:	
/ §	
Muutos	
Tark.	
Hyv.	
Pvm.	4.6.2024
Korvaa piir.n:o	
Ark.n:o	
Piir.n:o	1/22469/3

HENNALANKAARI
 TYYPIPOIKKILEIKKAUS 1:100
 PL 280

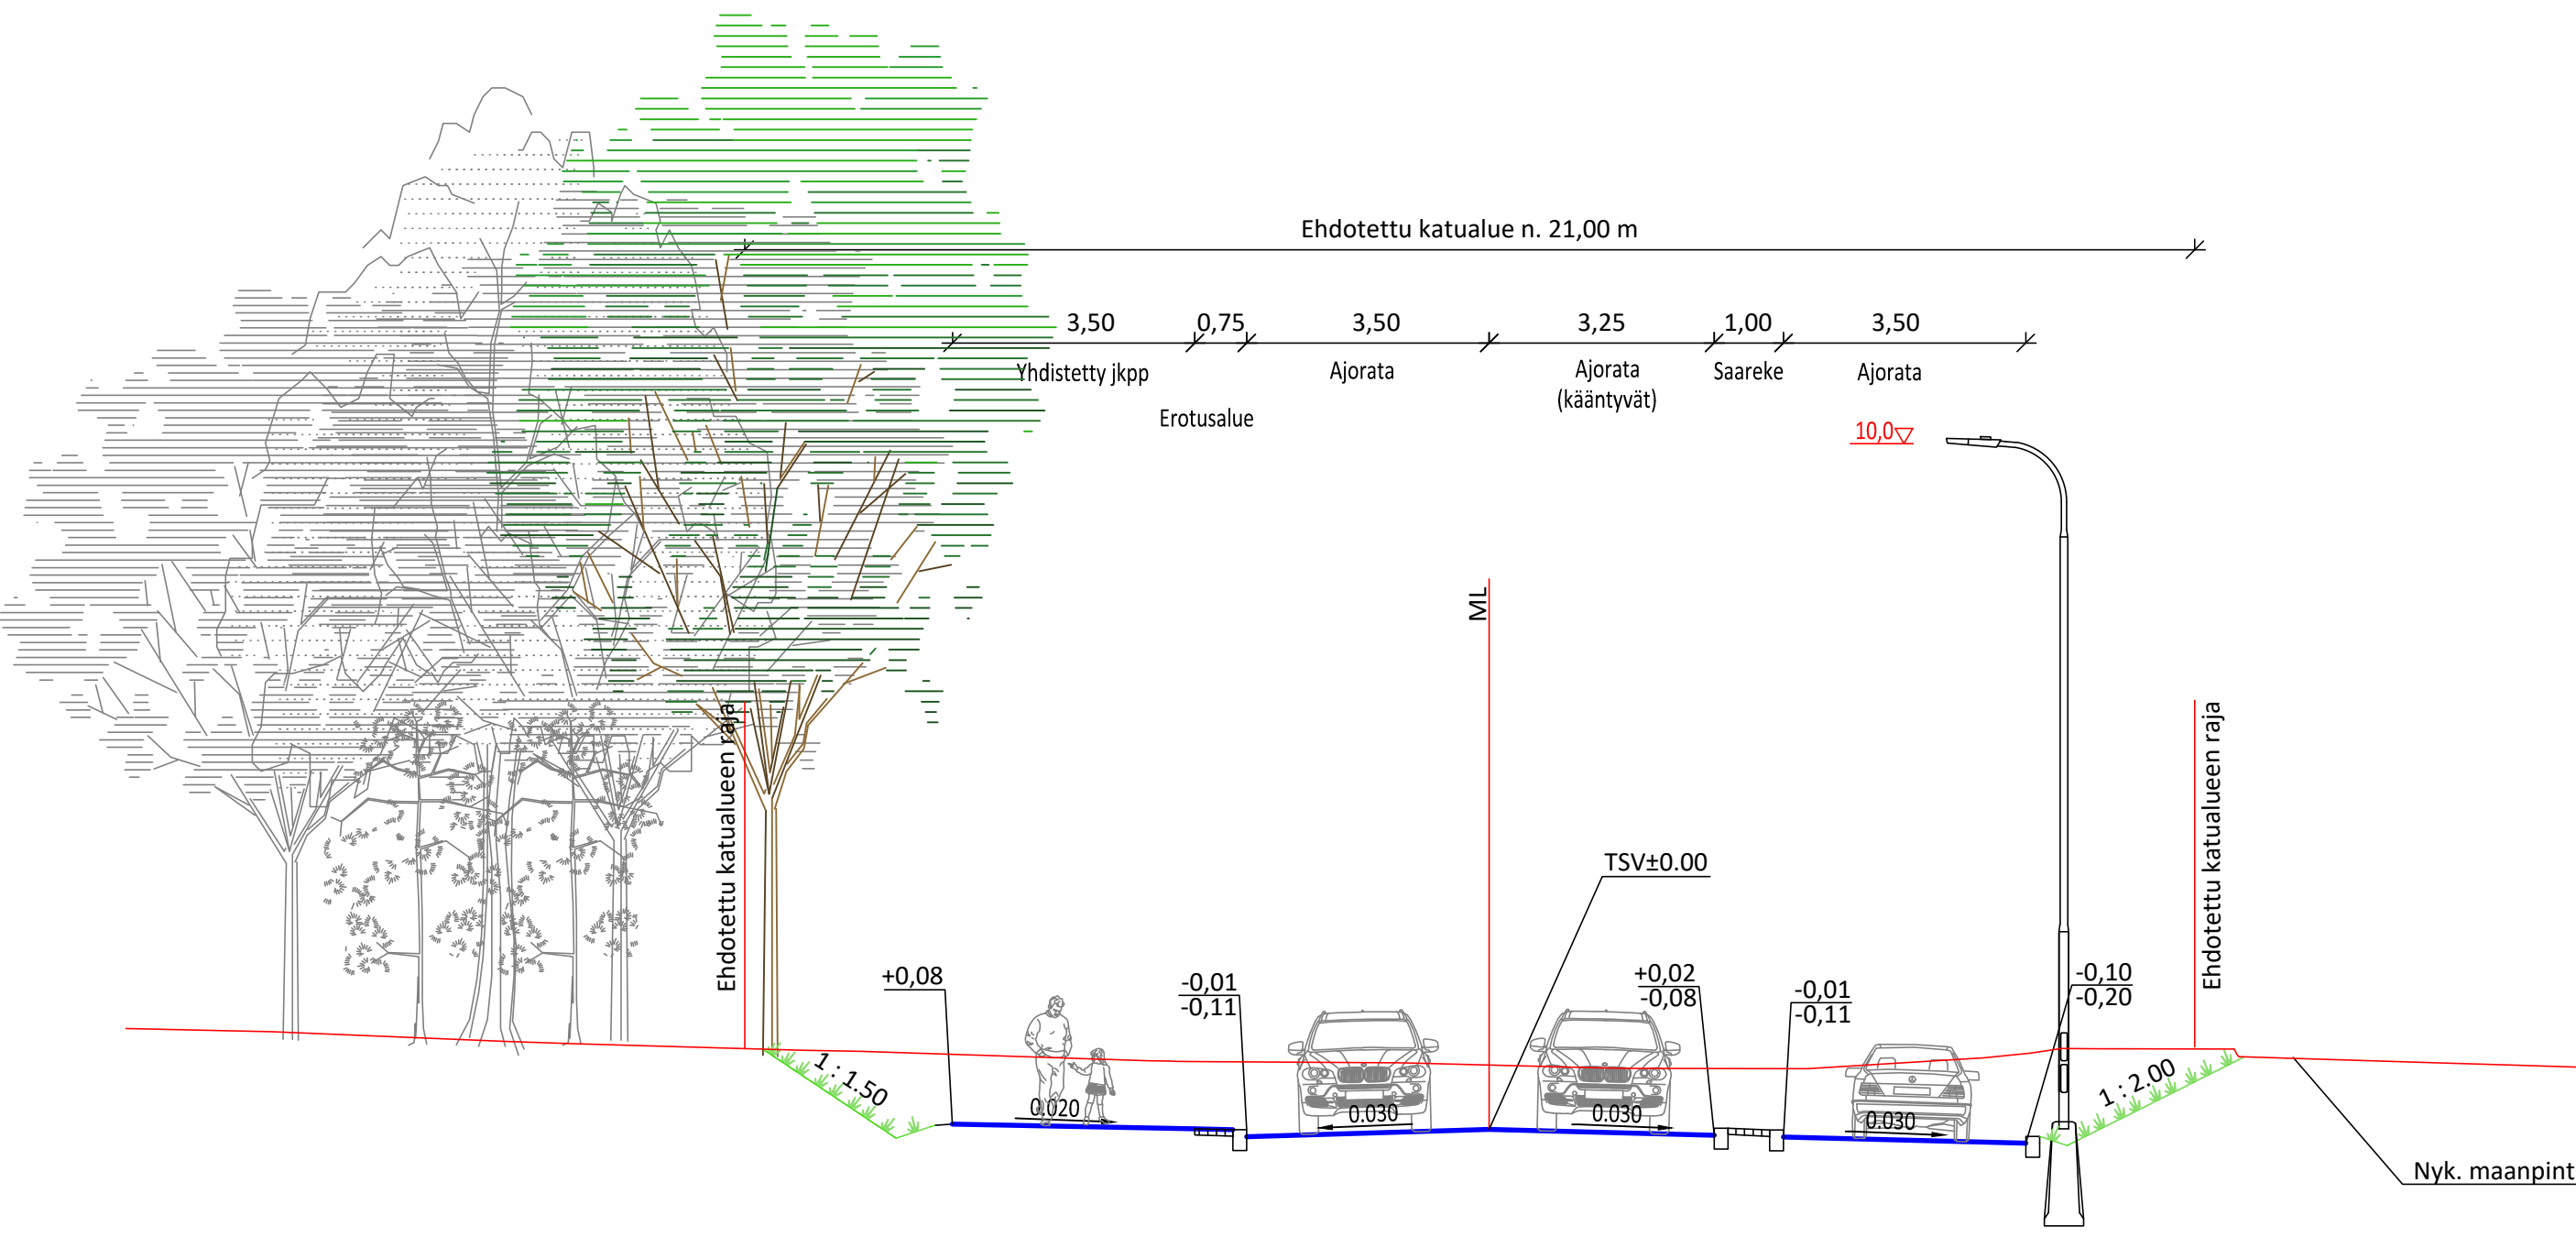

Tässä suunnitelmassa on käytetty ETRS-GK24/N2000 taso- ja korkeuskoordinaatistoa



HENNALANKAARI

Väli: Aitolahdentie – Mäentakusenkatu

LINNAINMAA
 KATUSUUNNITELMA
 TYYPIPOIKKILEIKKAUS 1:100
 PL 280



Piirt.	V. Pöysti
Suunn.	V. Pöysti
Tark.	M. Kytölä

Ylan päätös:	
Suunnittelupäällikön päätös:	
/ §	
Muutos	
Tark.	
Hyv.	
Pvm.	4.6.2024
Korvaa piir.n:o	
Ark.n:o	
Piir.n:o	1/22469/4