



Sarankulmankatu pituusleikkaus 1:1000/1:100 plv 0-230

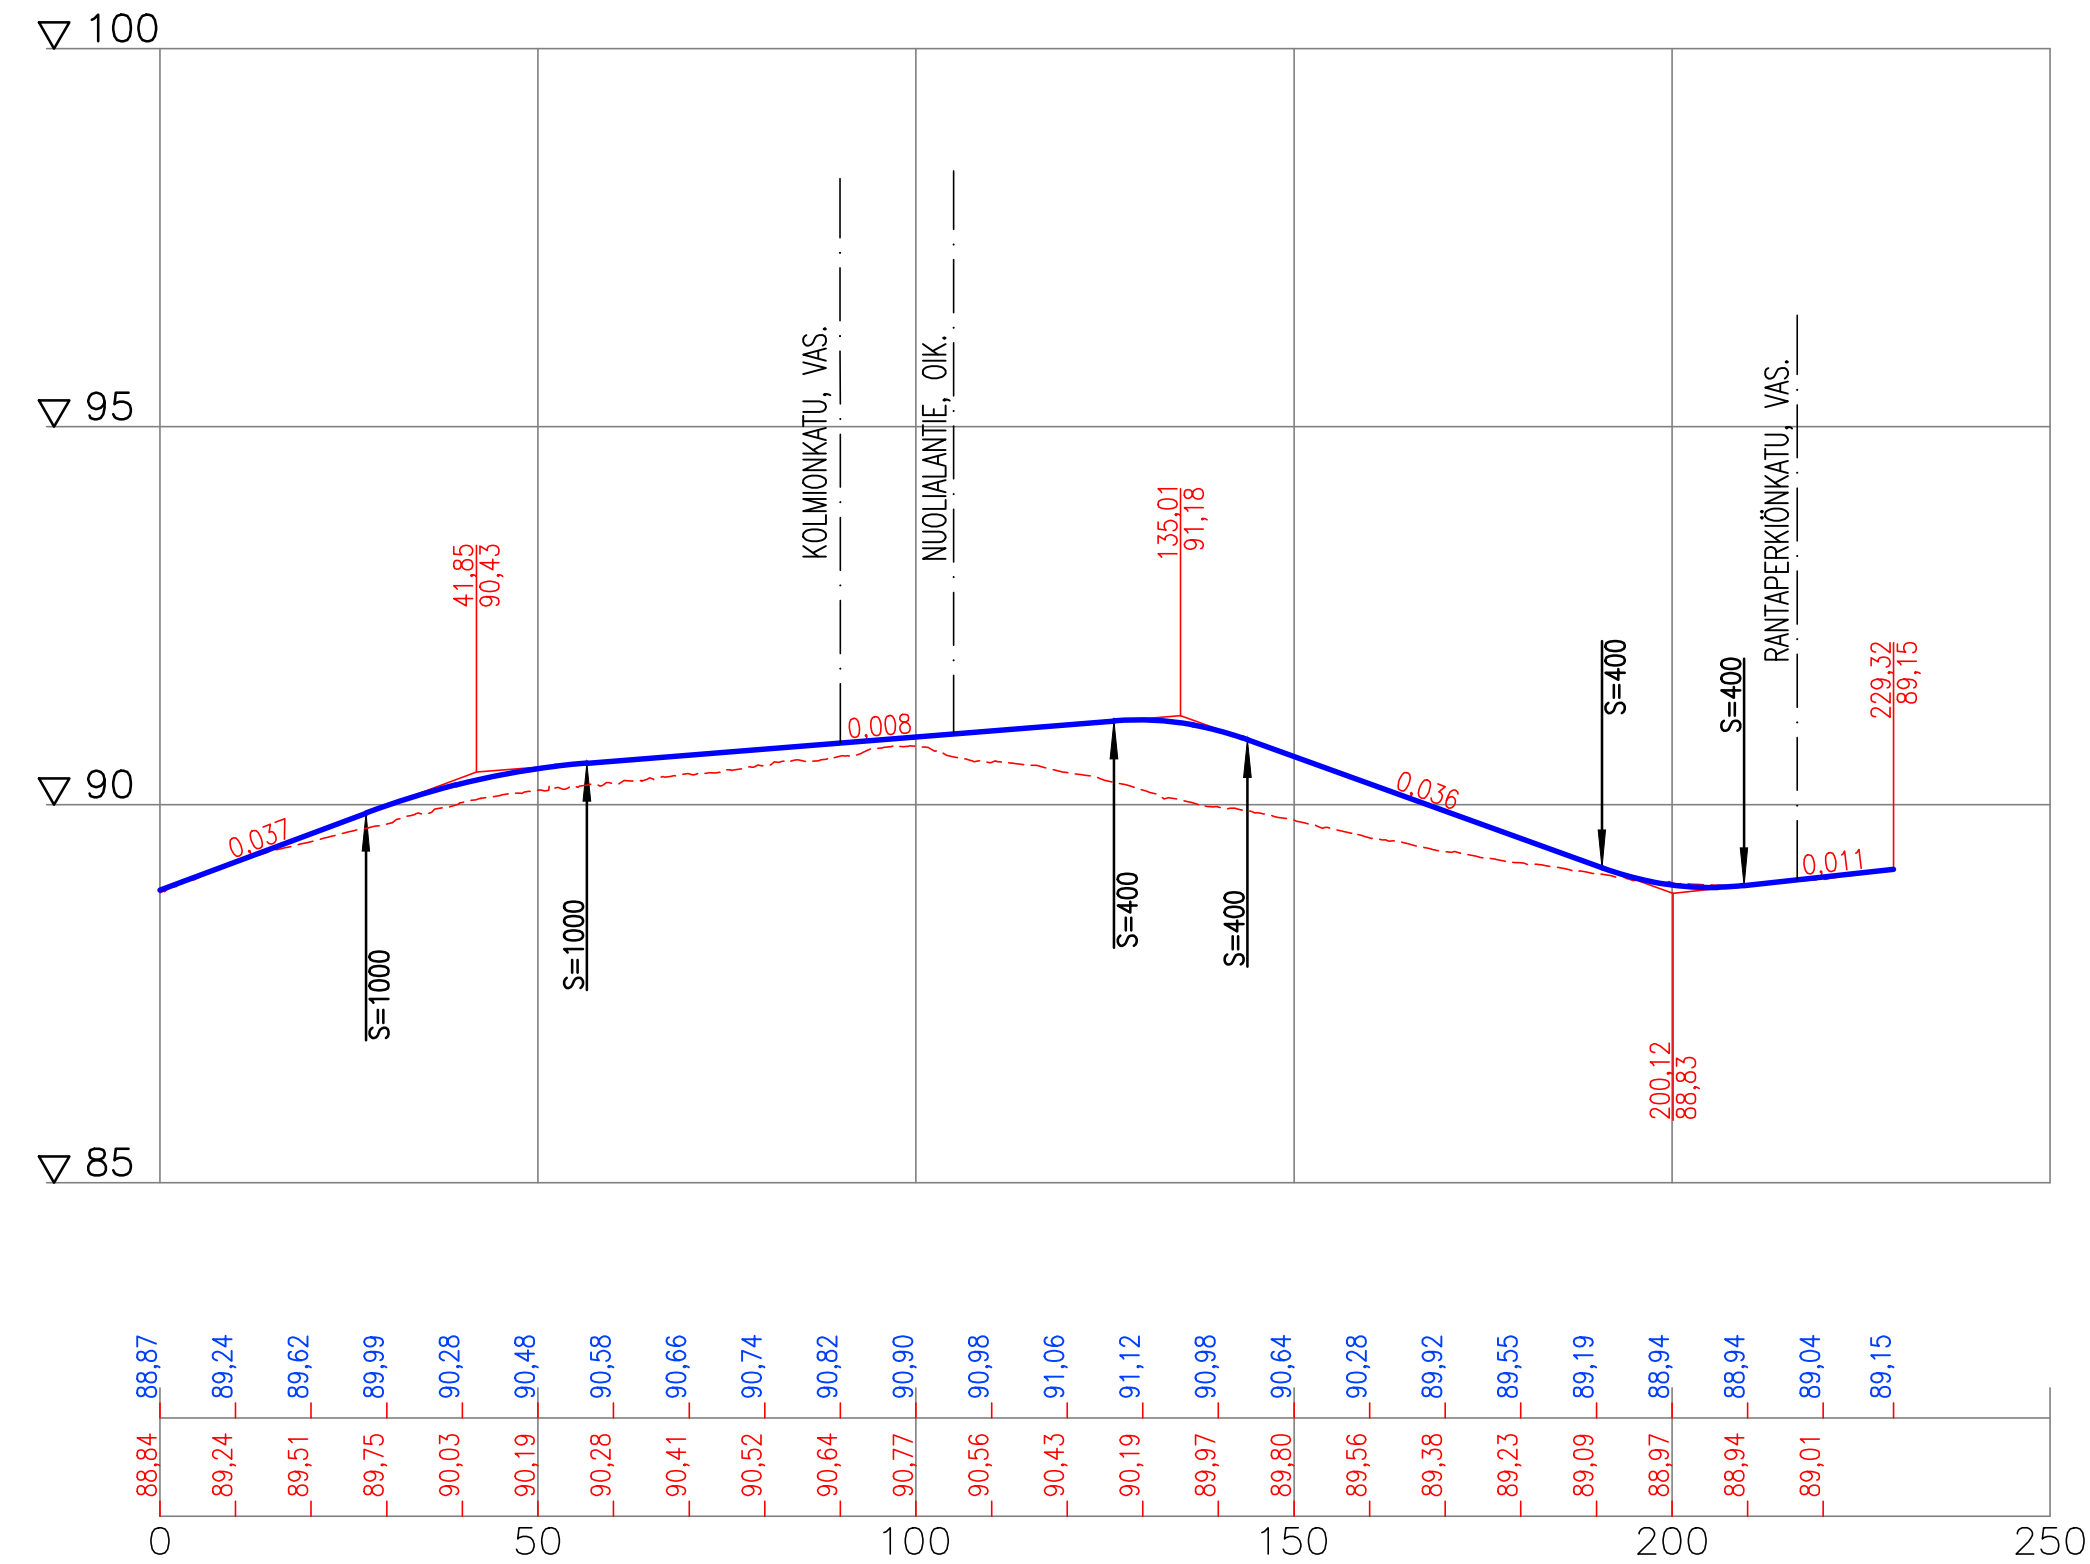

Tasausviivan korkeus

Maanpinnan korkeus

SARANKULMANKATU
TYYPPIPOIKKILEIKKAUS 1:100
PL 150

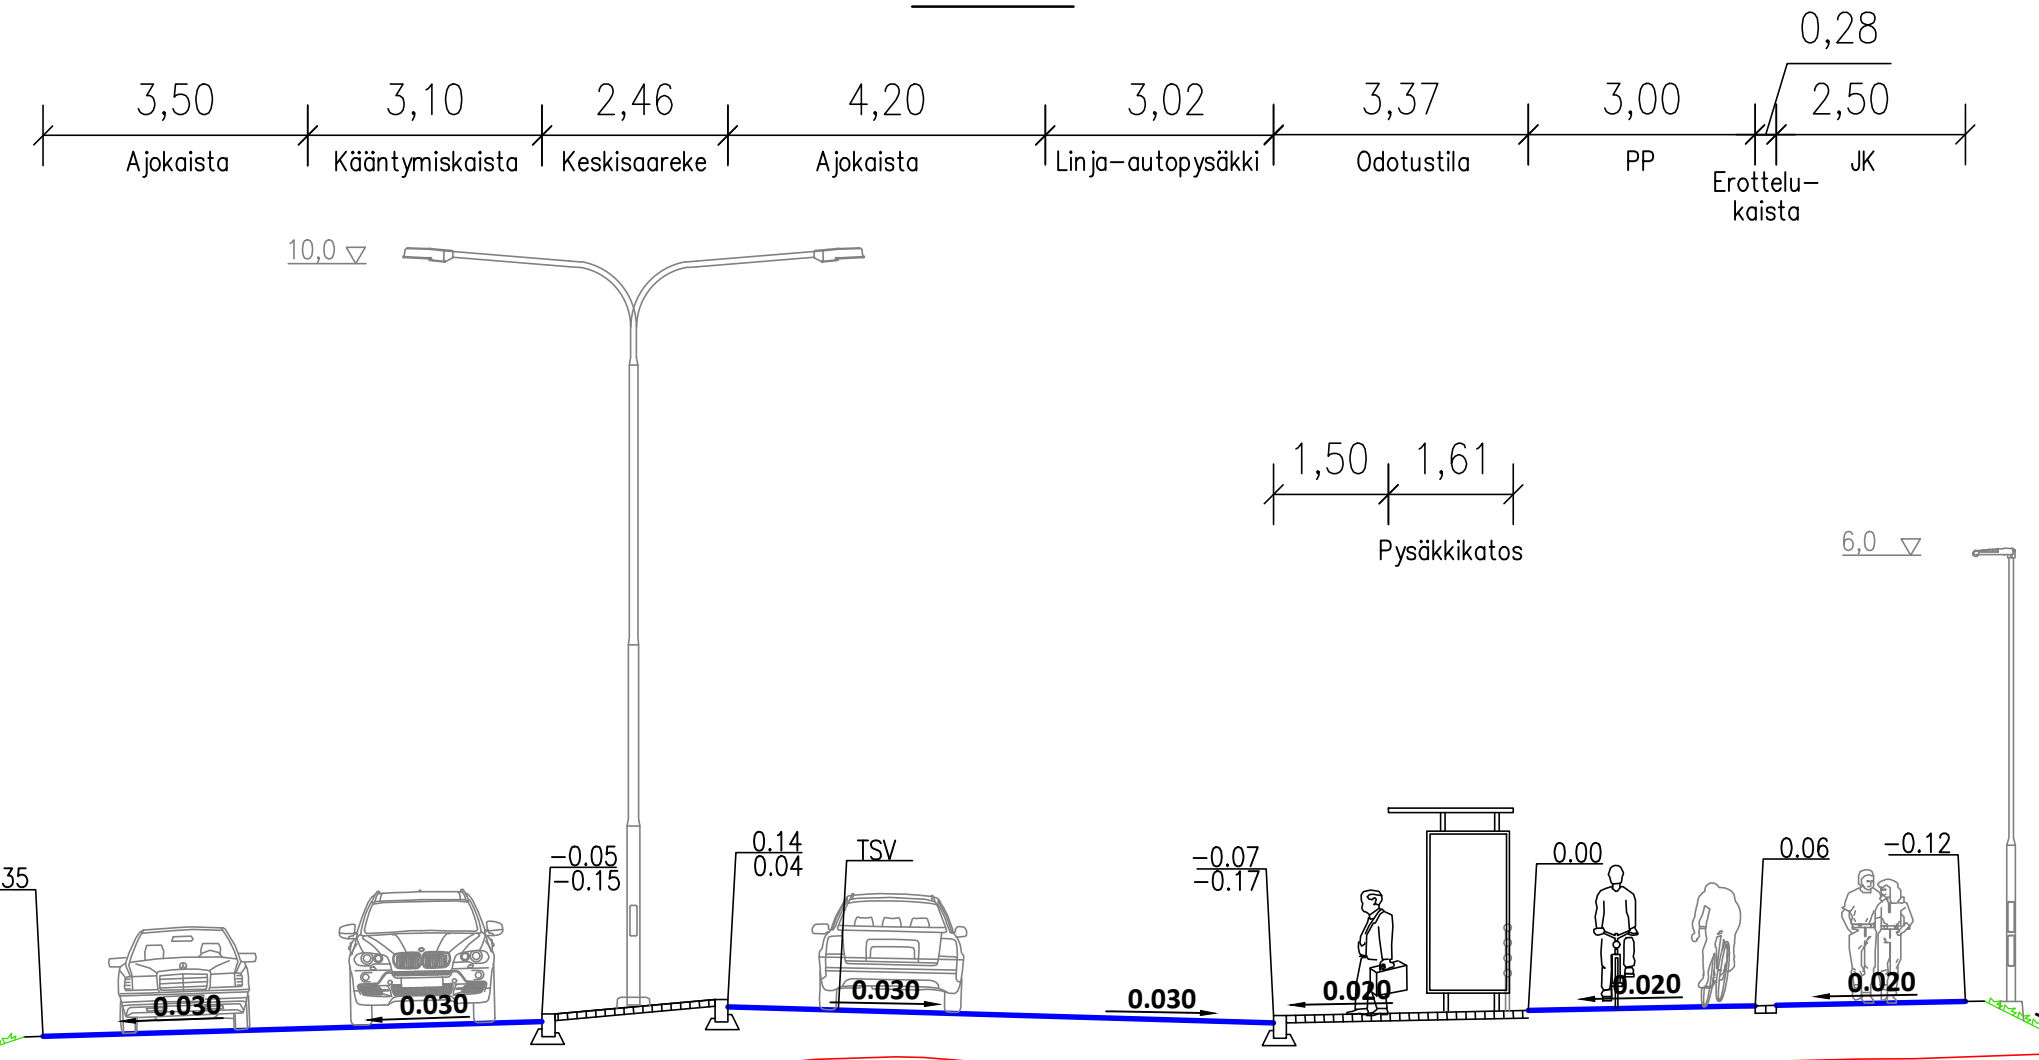

Tässä suunnitelmassa on käytetty ETRS-GK24/N2000 taso- ja korkeuskoordinaatistoa



SARANKULMANKATU

Väli: Hatanpäänvaltatien risteyksestä 75 m etelään

RANTAPERKIÖ

KATUSUUNNITELMA
PITUUSLEIKKAUS 1:1000/1:100
TYYPPIPOIKKILEIKKAUS 1:100



Piirt. Mira Setälä
Suunn. Tiina Tuominen
Tark. Arto Viitanen

Ylan päätös:	
Suunnittelupäällikön päätös:	/ §
Muutos	
Tark.	Jouni Sivenius
Hyv.	
Pvm.	4.6.2024
Korvaa piir.n:o	
Ark.n:o	
Piir.n:o	1/22484/2