

NEKALAN KOULU

MUUTOS KULTTUURIN TILOIKSI



HIM|LA

NEKALAN KOULU

Sisäilmäkorjaus ja muutos kulttuurintiloiksi

Kellari 1:250



Uusi seinä ———

Pysyvä seinä ———

NEKALAN KOULU

Sisäilmakorjaus ja muutos kulttuurintiloiksi

1. kerros 1:250

23.4.2024



Uusi seinä ———


Pysyvä seinä ———


NEKALAN KOULU


Sisäilmakorjaus ja muutos kulttuurintiloiksi

2. kerros 1:250

23.4.2024

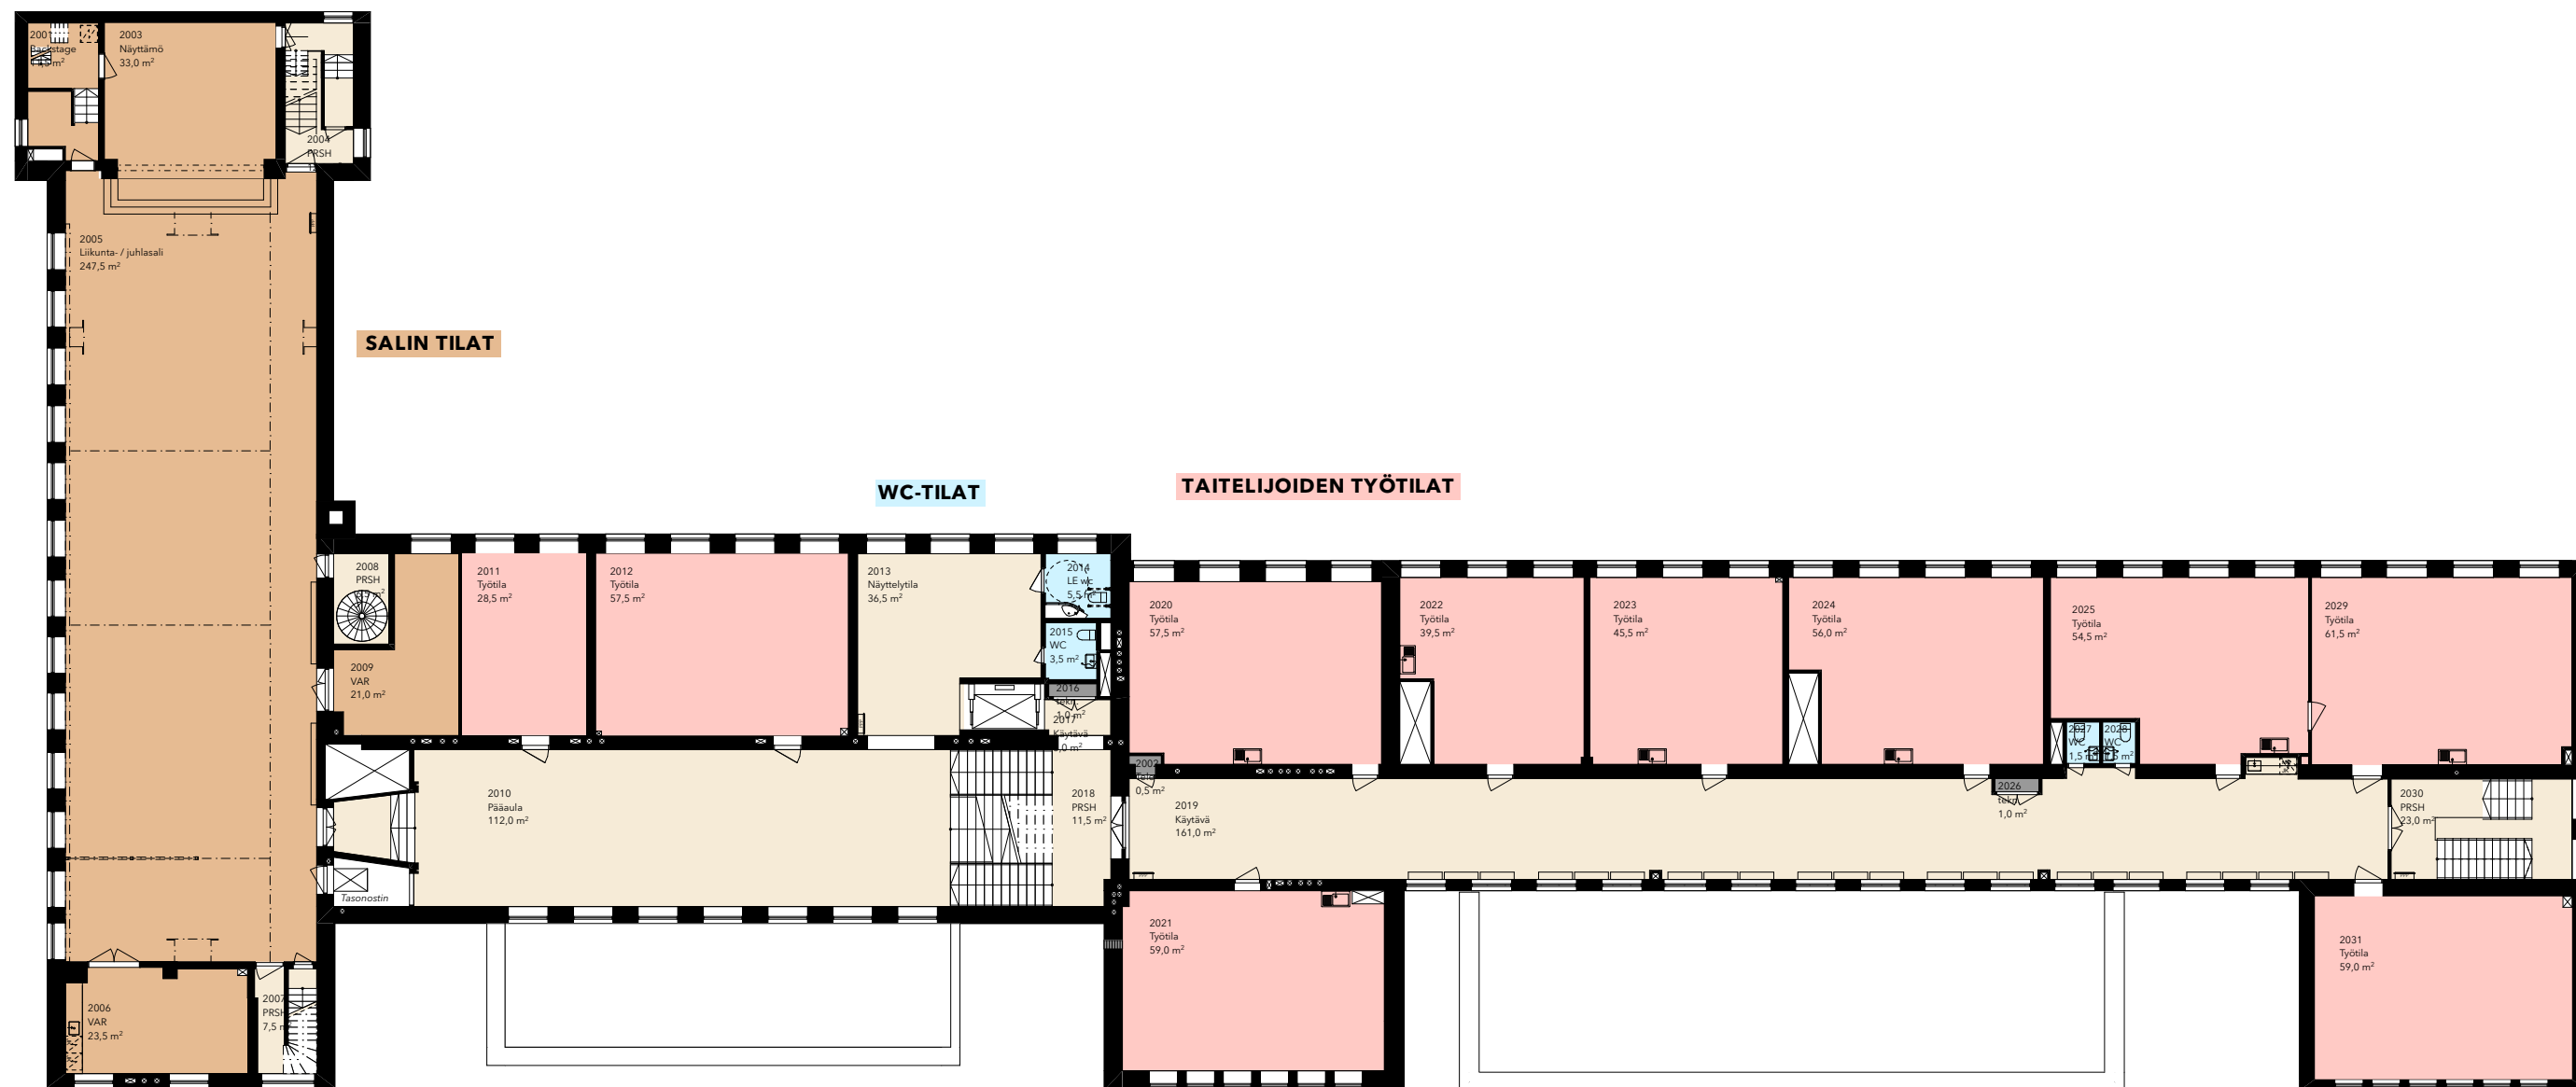

Uusi seinä 


Pysyvä seinä 


NEKALAN KOULU


Sisäilmakorjaus ja muutos kulttuurintiloiksi

3. kerros 1:250

23.4.2024

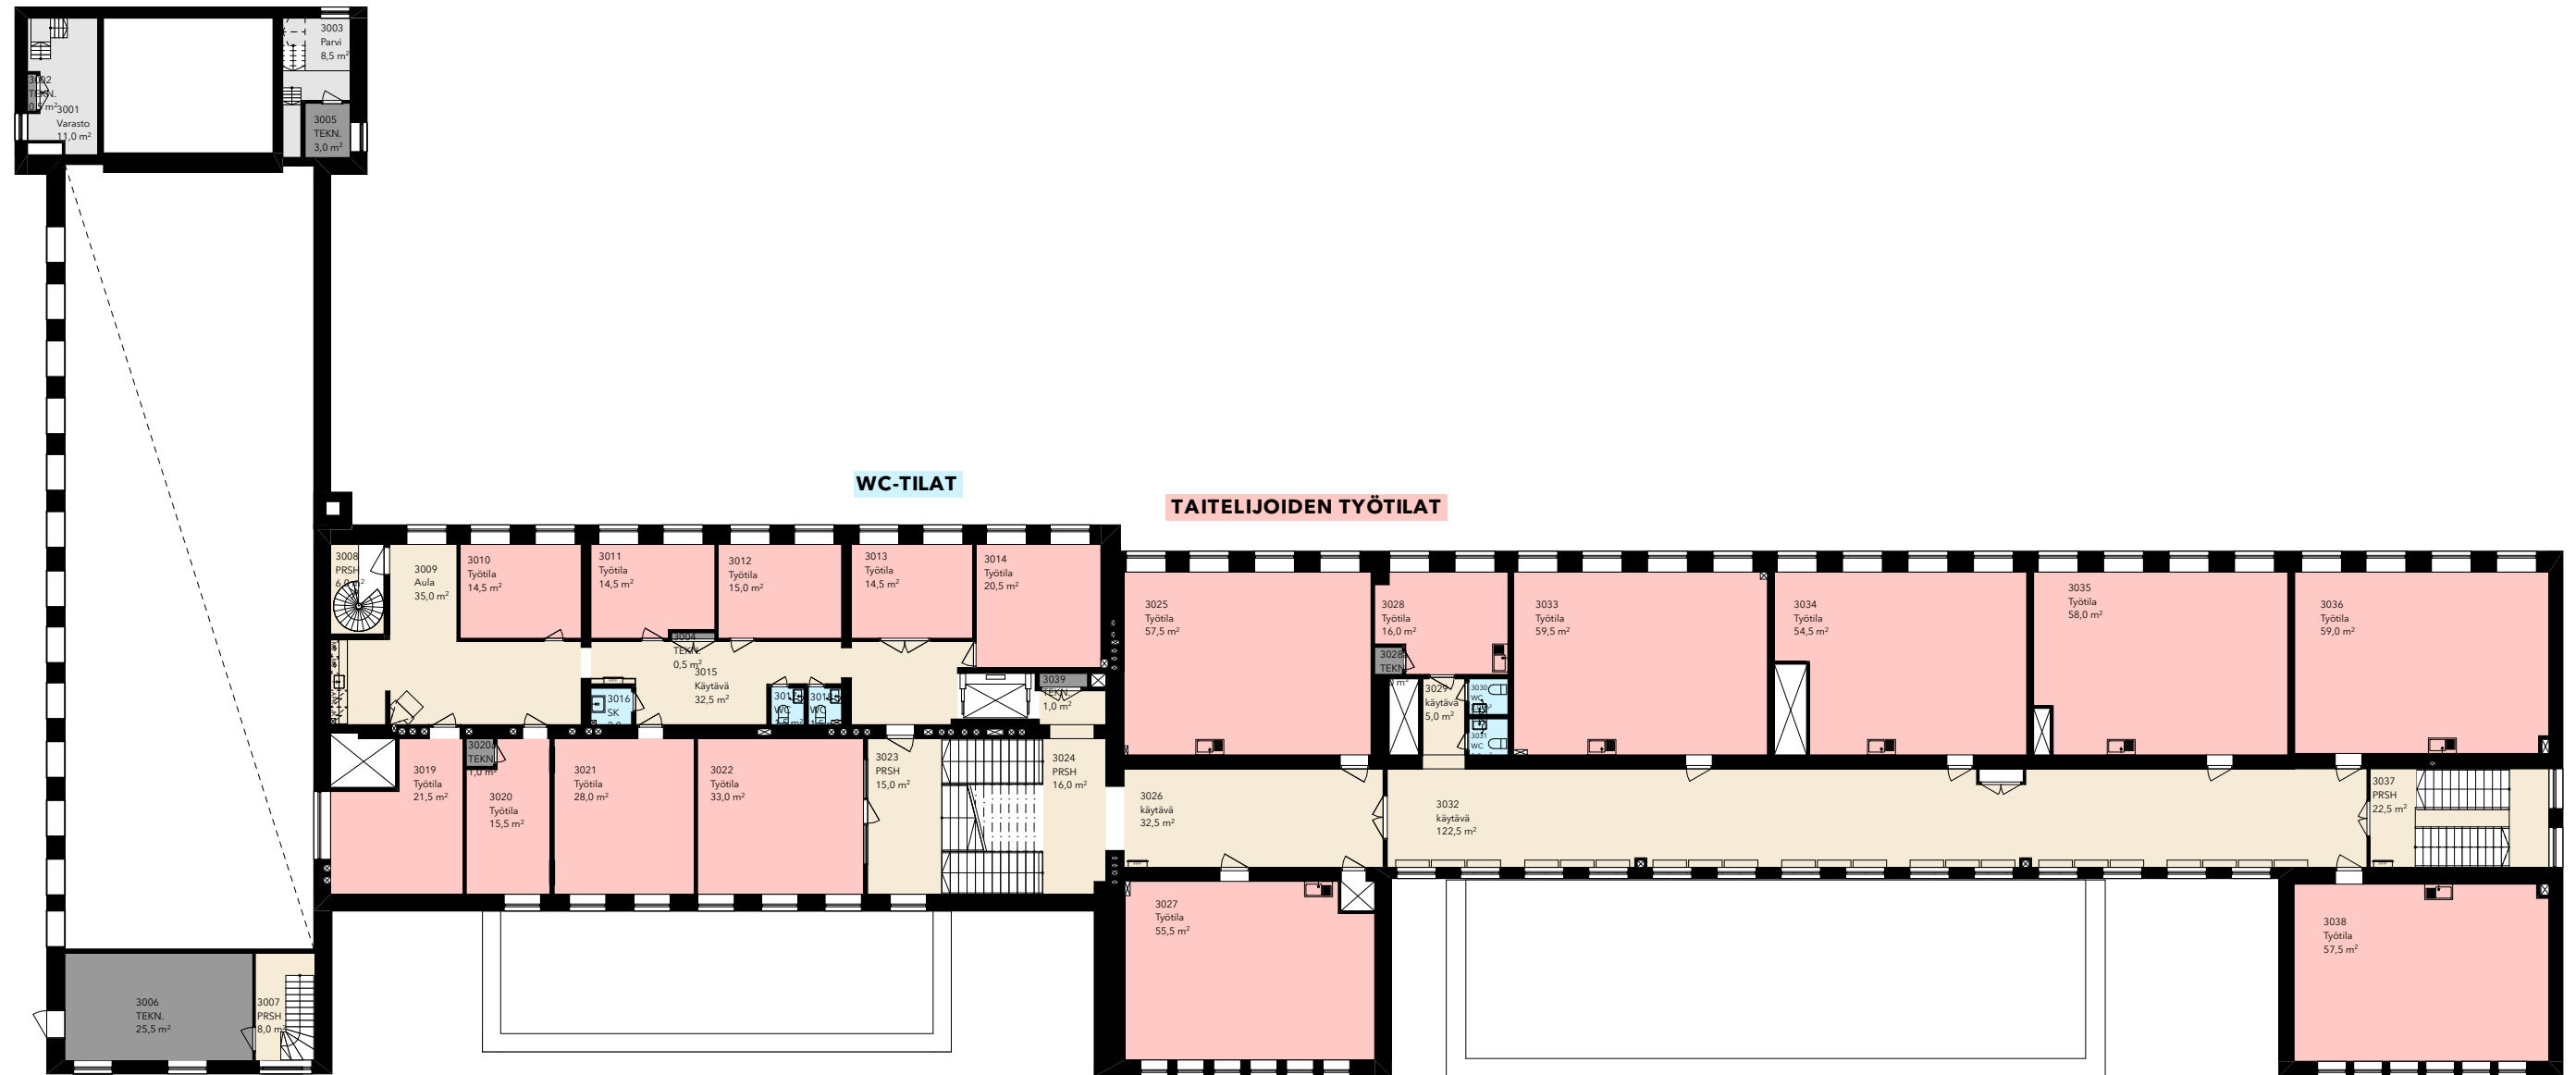

Uusi seinä 


Pysyvä seinä 

NEKALAN KOULU


Sisäilmäkorjaus ja muutos kulttuurintiloiksi

4. kerros 1:250

23.4.2024

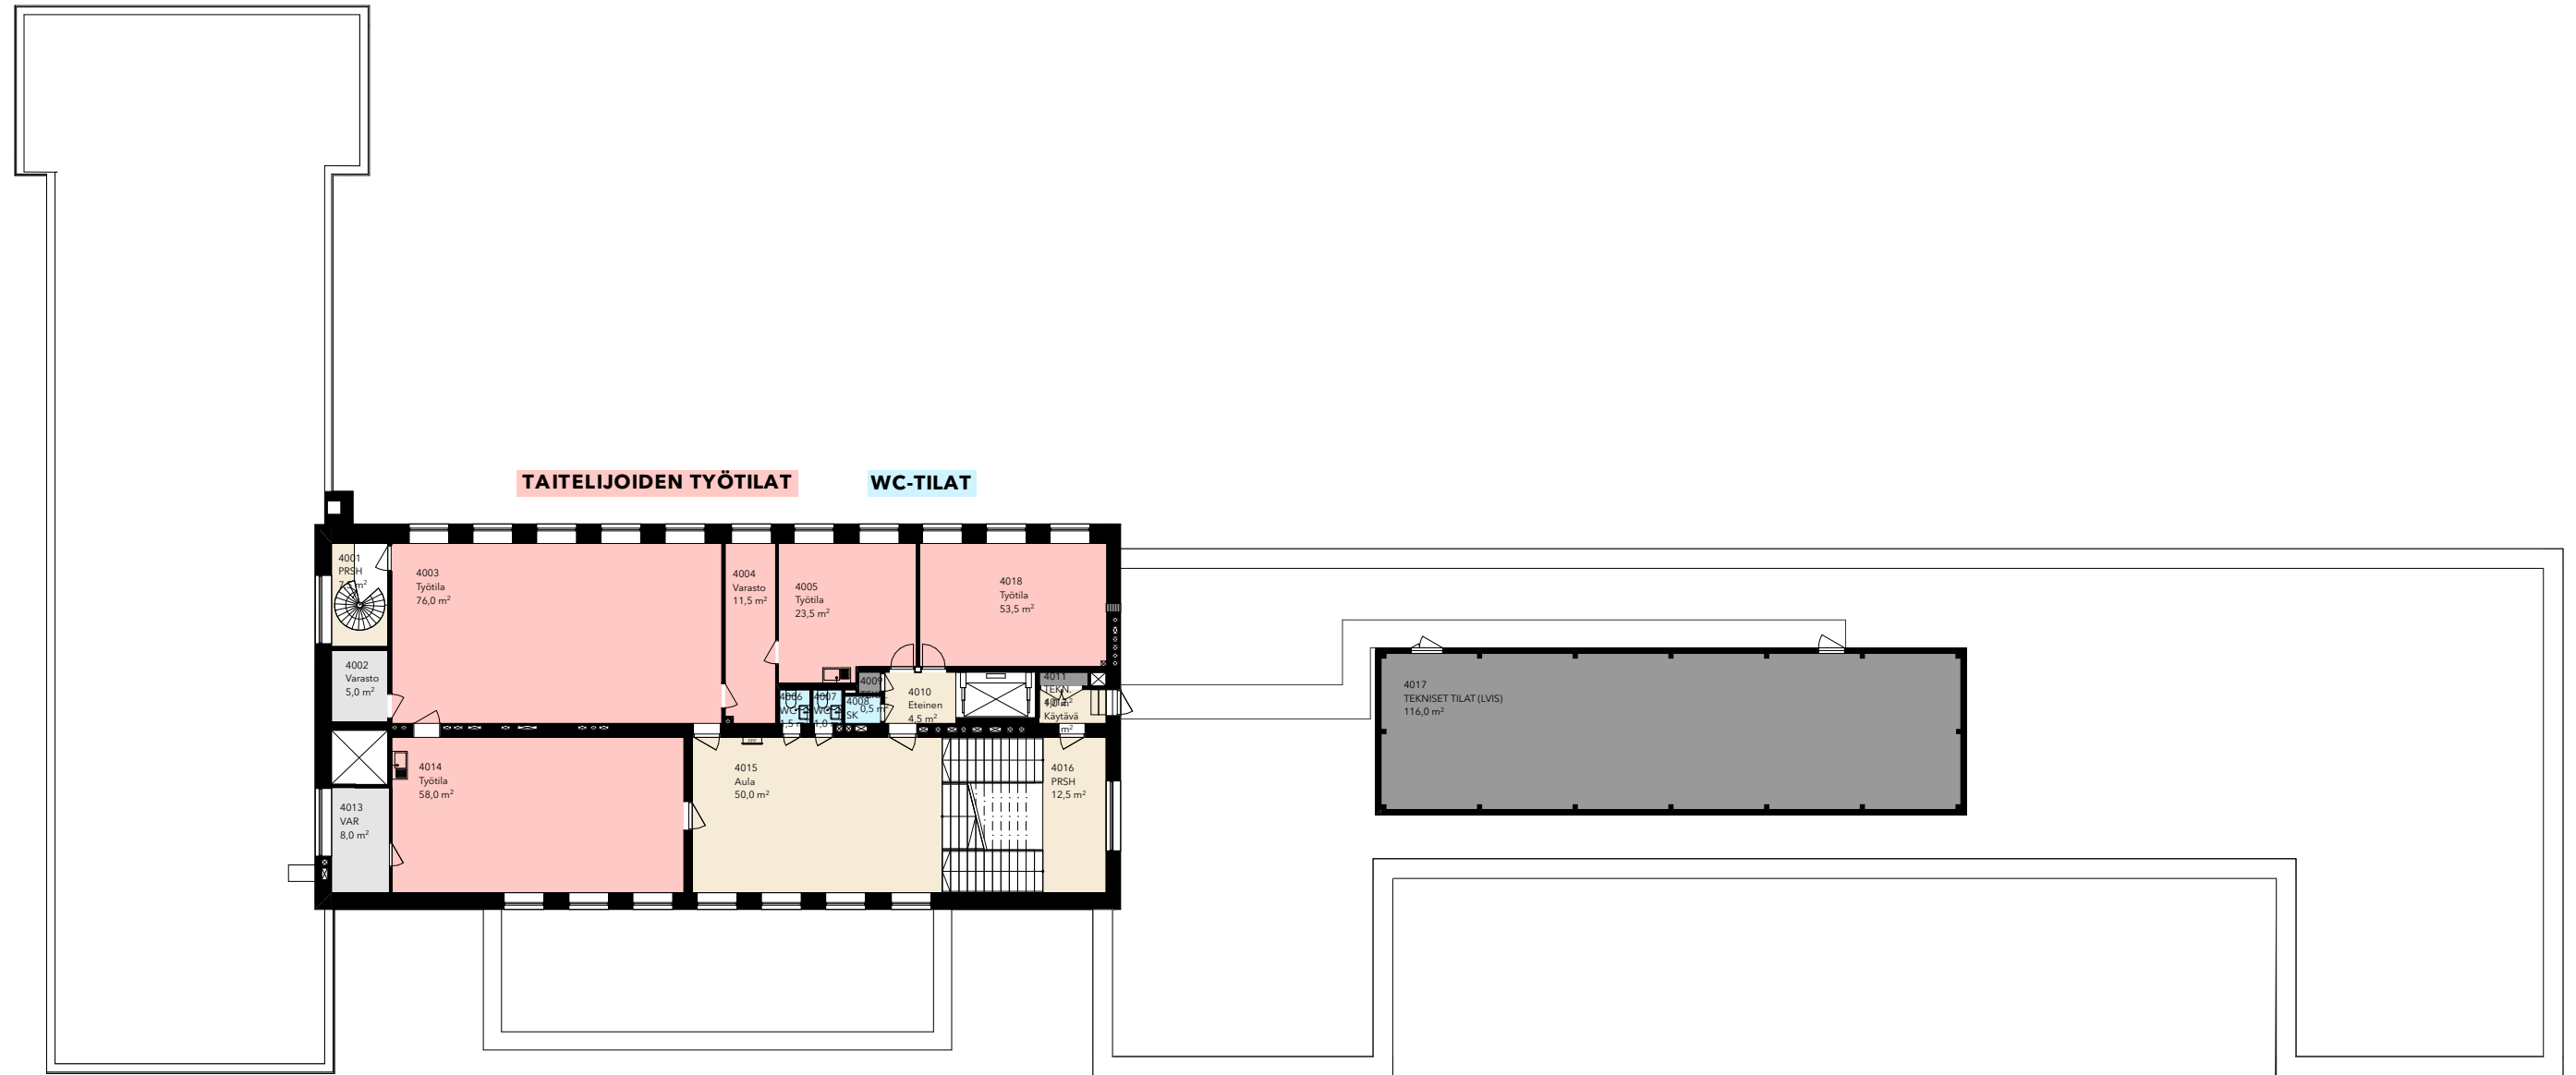



Uusi seinä 

Pysyvä seinä 

NEKALAN KOULU

Sisäilmäkorjaus ja muutos kulttuurintiloiksi

Julkisivut 1:350

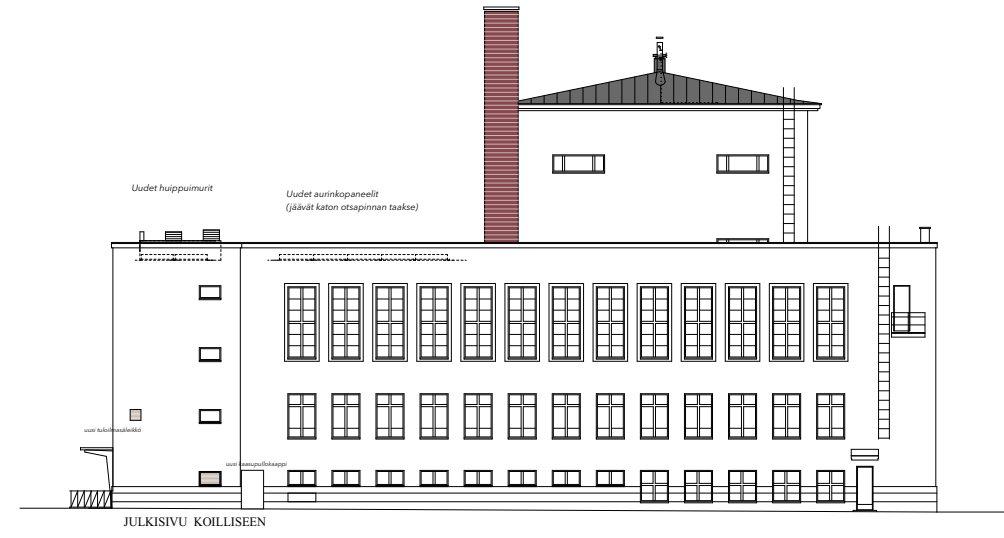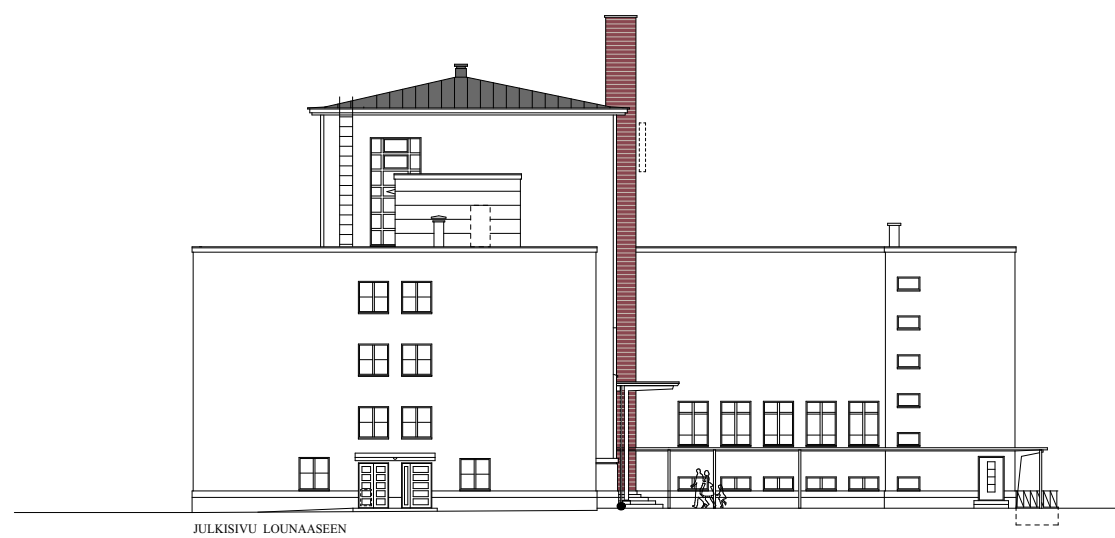

ARK - Huoneluettelo

Vyöhyketyyppi	Kerros	Tilan numero	Tilan nimi	Pinta-ala (m2)
BÄNDITILAT				
	Kellari	0011	Musiikkitila	71
	Kellari	0014	VAR	3
	Kellari	0038a	Bänditila	27
	Kellari	0038b	Varasto	9
	Kellari	0039	Bänditila	30
				140 m ²
KIRJASTO				
	1.krs	1062	Kirjastosali	139
	1.krs	1064	Tauko- ja toimistotila	14
	1.krs	1066	Lainaus- ja palautus	30
	1.krs	1067	Lastenosasto	49
				232 m ²
Kahvila				
	1.krs	1043	Neuvottelutila	26
	1.krs	1047	Neuvottelu	17
	1.krs	1048	Neuvottelu	17
	1.krs	1051	Kahvila	216
	1.krs	1052	Keittiö	59
	1.krs	1053	Toimisto	5
	1.krs	1054	Pak.	2
	1.krs	1055	Kylmiö	2
	1.krs	1056	Kylmiö	2
	1.krs	1057	Var.	4
	1.krs	1058	SK	2
	1.krs	1059	TK	8
	1.krs	1060	Sos.tila	3
	1.krs	1061	WC	2
				365 m ²
Liikenne- ja yhteisötilat				
	Kellari	0003	PRSH	6
	Kellari	0004	VAR	1
	Kellari	0010	Käytävä	9
	Kellari	0015	PRSH	4
	Kellari	0019	Aula	90
	Kellari	0022	Käytävä	6
	Kellari	0034	PRSH	8
	Kellari	0035	TK	3
	Kellari	0043	Käytävä	7
	1.krs	1003	PRSH	13
	1.krs	1013	Käytävä	31
	1.krs	1022	Käytävä	7

ARK - Huoneluettelo

Vyöhyketyyppi	Kerros	Tilan numero	Tilan nimi	Pinta-ala (m2)
	1.krs	1023	Käytävä	7
	1.krs	1025	Pääaula	86
	1.krs	1027	TK	3
	1.krs	1028	Käytävä	12
	1.krs	1031	Näyttelytila / narikka	36
	1.krs	1034	Näyttelytila	73
	1.krs	1035	Siiv.varasto	5
	1.krs	1036	PRSH	15
	1.krs	1037	Käytävä	43
	1.krs	1046	Käytävä	28
	1.krs	1049	wc	2
	1.krs	1050	sk	1
	1.krs	1068	PRSH	22
	2.krs	2004	PRSH	12
	2.krs	2007	PRSH	8
	2.krs	2008	PRSH	6
	2.krs	2010	Pääaula	112
	2.krs	2013	Näyttelytila	36
	2.krs	2017	Käytävä	3
	2.krs	2018	PRSH	11
	2.krs	2019	Käytävä	161
	2.krs	2030	PRSH	23
	3.krs	3007	PRSH	8
	3.krs	3008	PRSH	6
	3.krs	3009	Aula	35
	3.krs	3015	Käytävä	32
	3.krs	3023	PRSH	15
	3.krs	3024	PRSH	16
	3.krs	3026	käytävä	33
	3.krs	3029	käytävä	5
	3.krs	3032	käytävä	122
	3.krs	3037	PRSH	23
	4.krs	4001	PRSH	7
	4.krs	4010	Eteinen	5
	4.krs	4012	Käytävä	3
	4.krs	4015	Aula	50
	4.krs	4016	PRSH	13
	5.krs	5004	PRSH	12
				1 275 m ²
MUUT TILAT				
	Kellari	0012	VAR	3
	Kellari	0025	VAR	20

ARK - Huoneluettelo

Vyöhyketyyppi	Kerros	Tilan numero	Tilan nimi	Pinta-ala (m2)
	Kellari	0027	Pukutila	11
	Kellari	0028	Pukutila	16
	Kellari	0032	VAR	7
	Kellari	0033	VAR	9
	Kellari	0037	VAR	4
	Kellari	0040	VAR	57
	Kellari	0041	VAR	4
	Kellari	0044	VAR	11
	Kellari	0045	VAR	33
	1.krs	1071	Jätevarasto	10
	3.krs	3001	Varasto	11
	3.krs	3003	Parvi	8
	4.krs	4002	Varasto	5
	4.krs	4013	VAR	8
				217 m ²
Märkätila				
	Kellari	0008	WC	1
	Kellari	0018	LE wc	5
	Kellari	0024	LE wc	5
	Kellari	0026	WC	4
	Kellari	0029	WC	6
	Kellari	0031	Siivouskeskus	13
	1.krs	1008	WC	2
	1.krs	1009	Suihkutila	7
	1.krs	1010	Suihkutila	7
	1.krs	1011	WC	1
	1.krs	1012	Sos.tila	5
	1.krs	1015	WC	2
	1.krs	1016	LE wc	4
	1.krs	1017	WC	2
	1.krs	1019	Suihkutila	8
	1.krs	1032	LE wc	5
	1.krs	1033	WC	3
	1.krs	1039	WC etutila	5
	1.krs	1040	WC	2
	1.krs	1041	WC	2
	1.krs	1042	LE wc	5
	1.krs	1063	Siivous	6
	1.krs	1069	WC hlö	3
	1.krs	1070	LE wc	6
	2.krs	2014	LE wc	5
	2.krs	2015	WC	4

ARK - Huoneluettelo

Vyöhyketyyppi	Kerros	Tilan numero	Tilan nimi	Pinta-ala (m2)
	2.krs	2027	WC	2
	2.krs	2028	WC	2
	3.krs	3016	SK	2
	3.krs	3017	WC	2
	3.krs	3018	WC	2
	3.krs	3030	WC	2
	3.krs	3031	WC	2
	4.krs	4006	WC	1
	4.krs	4007	WC	1
	4.krs	4008	SK	1
				135 m ²
Sali				
	1.krs	1014	Pukuhuone	22
	1.krs	1020a	Pukuhuone	15
	1.krs	1020b	Aula	5
	2.krs	2001	Backstage	11
	2.krs	2003	Näyttämö	33
	2.krs	2005	Liikunta- / juhlasali	248
	2.krs	2006	VAR	24
	2.krs	2009	VAR	21
				379 m ²
TAITEILIJOIDENTYÖTILAT				
	Kellari	0013	Työtila	24
	1.krs	1021	Työtila	23
	1.krs	1024	Työtila	57
	1.krs	1026	Työtila	20
	1.krs	1029	Työtila	11
	1.krs	1030	Työtila	9
	1.krs	1044	Työtila	40
	1.krs	1045	Työtila	12
	2.krs	2011	Työtila	28
	2.krs	2012	Työtila	57
	2.krs	2020	Työtila	57
	2.krs	2021	Työtila	59
	2.krs	2022	Työtila	40
	2.krs	2023	Työtila	45
	2.krs	2024	Työtila	56
	2.krs	2025	Työtila	55
	2.krs	2029	Työtila	61
	2.krs	2031	Työtila	59
	3.krs	3010	Työtila	14
	3.krs	3011	Työtila	14

ARK - Huoneluettelo

Vyöhyketyyppi	Kerros	Tilan numero	Tilan nimi	Pinta-ala (m2)
	3.krs	3012	Työtila	15
	3.krs	3013	Työtila	15
	3.krs	3014	Työtila	20
	3.krs	3019	Työtila	22
	3.krs	3020	Työtila	15
	3.krs	3021	Työtila	28
	3.krs	3022	Työtila	33
	3.krs	3025	Työtila	58
	3.krs	3027	Työtila	55
	3.krs	3028	Työtila	16
	3.krs	3033	Työtila	59
	3.krs	3034	Työtila	55
	3.krs	3035	Työtila	58
	3.krs	3036	Työtila	59
	3.krs	3038	Työtila	58
	4.krs	4003	Työtila	76
	4.krs	4004	Varasto	12
	4.krs	4005	Työtila	23
	4.krs	4014	Työtila	58
	4.krs	4018	Työtila	29
				1 505 m ²
TYÖVÄENOPISTO				
	Kellari	0001	VAR	37
	Kellari	0005	Kahvihuone	7
	Kellari	0006	Metallipaja	109
	Kellari	0007	Hitsaushuone	20
	Kellari	0009	ET	7
	Kellari	0016	Maalaushuone	40
	1.krs	1001	Uunit	14
	1.krs	1002	Lasitus	23
	1.krs	1004	Varasto	6
	1.krs	1007	Keramiikkapaja	119
				382 m ²
Tekninen tila				
	Kellari	0002	IVKH	14
	Kellari	0017	TEKN.	4
	Kellari	0020	LHJ + TEKN.	21
	Kellari	0021	TEKN.	15
	Kellari	0023	RK+tele	6
	Kellari	0030	Nousukuilu	7
	Kellari	0036	VM	3
	Kellari	0042	TEKN	3

ARK - Huoneluettelo

Vyöhyketyyppi	Kerros	Tilan numero	Tilan nimi	Pinta-ala (m2)
	Kellari	0046	SPK	13
	1.krs	1005	Tele	2
	1.krs	1006	RK	1
	1.krs	1018	TEKN.	0
	1.krs	1020c	TEKN.	1
	1.krs	1038	TEKN.	2
	1.krs	1065	TEKN.	2
	1.krs	1072	TEKN.	1
	2.krs	2002	Tele	1
	2.krs	2016	tekn.	1
	2.krs	2026	tekn.	1
	3.krs	3002	TEKN.	0
	3.krs	3004	TEKN.	0
	3.krs	3005	TEKN.	3
	3.krs	3006	TEKN.	26
	3.krs	3020a	TEKN.	1
	3.krs	3028a	TEKN.	1
	3.krs	3039	TEKN.	1
	4.krs	4009	TEKN.	1
	4.krs	4011	TEKN.	1
	4.krs	4017	TEKNISET TILAT (LVIS)	116
	5.krs	5001	Ullakko	194
	5.krs	5002	IVKH	99
	5.krs	5003	Tekn.tila	4
				545 m ²
				5 175 m²