

JÄLJENNÖS RAKENNUSLUPAA VARTEN

Toimitus N:o Tm1542

TONTTIKARTTA

Tampereen kaupungin kunnanosan **Kämmenniemi, 90**
 korttelin N:o **8169** tonteista N:ot **1,2,3 ja 4**
 Laatinut tontin lohkomisessa **11.4.2011.**
 Toimitusinsinööri *S. Franssila*
 Satu Franssila

Tontit on merkitty kiinteistörekisteriin 13.4.2011.

ASEMAKAAVAMÄÄRÄYKSIÄ JA -MERKINTÖJÄ:

- AO** Erillispientalojen korttelialue.
VL Lähivirkistysalue.
VL-4 Lähivirkistysalue.

e=0.20/at15% Tehokkuusluku eli kerrosalan suhde tontin pinta-alaan.
 Jäljessä oleva merkintä osoittaa, kuinka monta prosenttia kerrosalasta saadaan käyttää ainoastaan maanpäällisiksi autosuoja- ja taloustiloiksi.

- II** Roomalainen numero osoittaa rakennusten, rakennuksen tai sen osan suurimman sallitun kerrosluvun.

Kartalla ei ole näytetty maanalaisia johtoja lukuunottamatta mahdollista maakaasujohtoa.

RAJAPISTEIDEN JA RAJAMERKKIEN SELITYS

Mittausluokka: 1
 Koordinaatisto: EUREF-FIN (ETRS-GK24)
 Sijaintitarkkuus: RSK=0.10

piste n:o	koordinaatit X	Y	merkitsemistapa	toimenpide
1	6835156.609	24490775.465	Putkipyykki	Uusittu
2	6835199.702	24490730.967	"	"
4	6835204.801	24490719.131	" kall.	Uusi
5	6835177.913	24490693.095	"	"
6	6835159.748	24490711.694	"	"
7	6835141.583	24490730.293	" kall.	"
8	6835125.734	24490746.520	"	"
9	6835107.527	24490765.162	"	"
10	6835133.794	24490795.328	"	"
11	6835153.402	24490778.256	"	"
12	6835171.912	24490759.662	"	"
13	6835189.999	24490740.986	"	"


Kiintopisteiden koordinaatit:

592192	6835202.246	24490611.925
592193	6835204.400	24490716.568

TONTTIN ASEMAKAAVA N:o 8227 21.04.2010
TONTTIJAKO N:o 8354 21.04.2010

TONTTIEN MUODOSTUMINEN

Kiinteistötunnus	Yht m2	Osa m2	Muodostajayksikkö
837-90-8169-1	1067	1067	837-708-10-1 KÄMMENMAA
837-90-8169-2	1034	1034	837-708-10-1 KÄMMENMAA
837-90-8169-3	1096	1096	837-708-10-1 KÄMMENMAA
837-90-8169-4	1066	1066	837-708-10-1 KÄMMENMAA

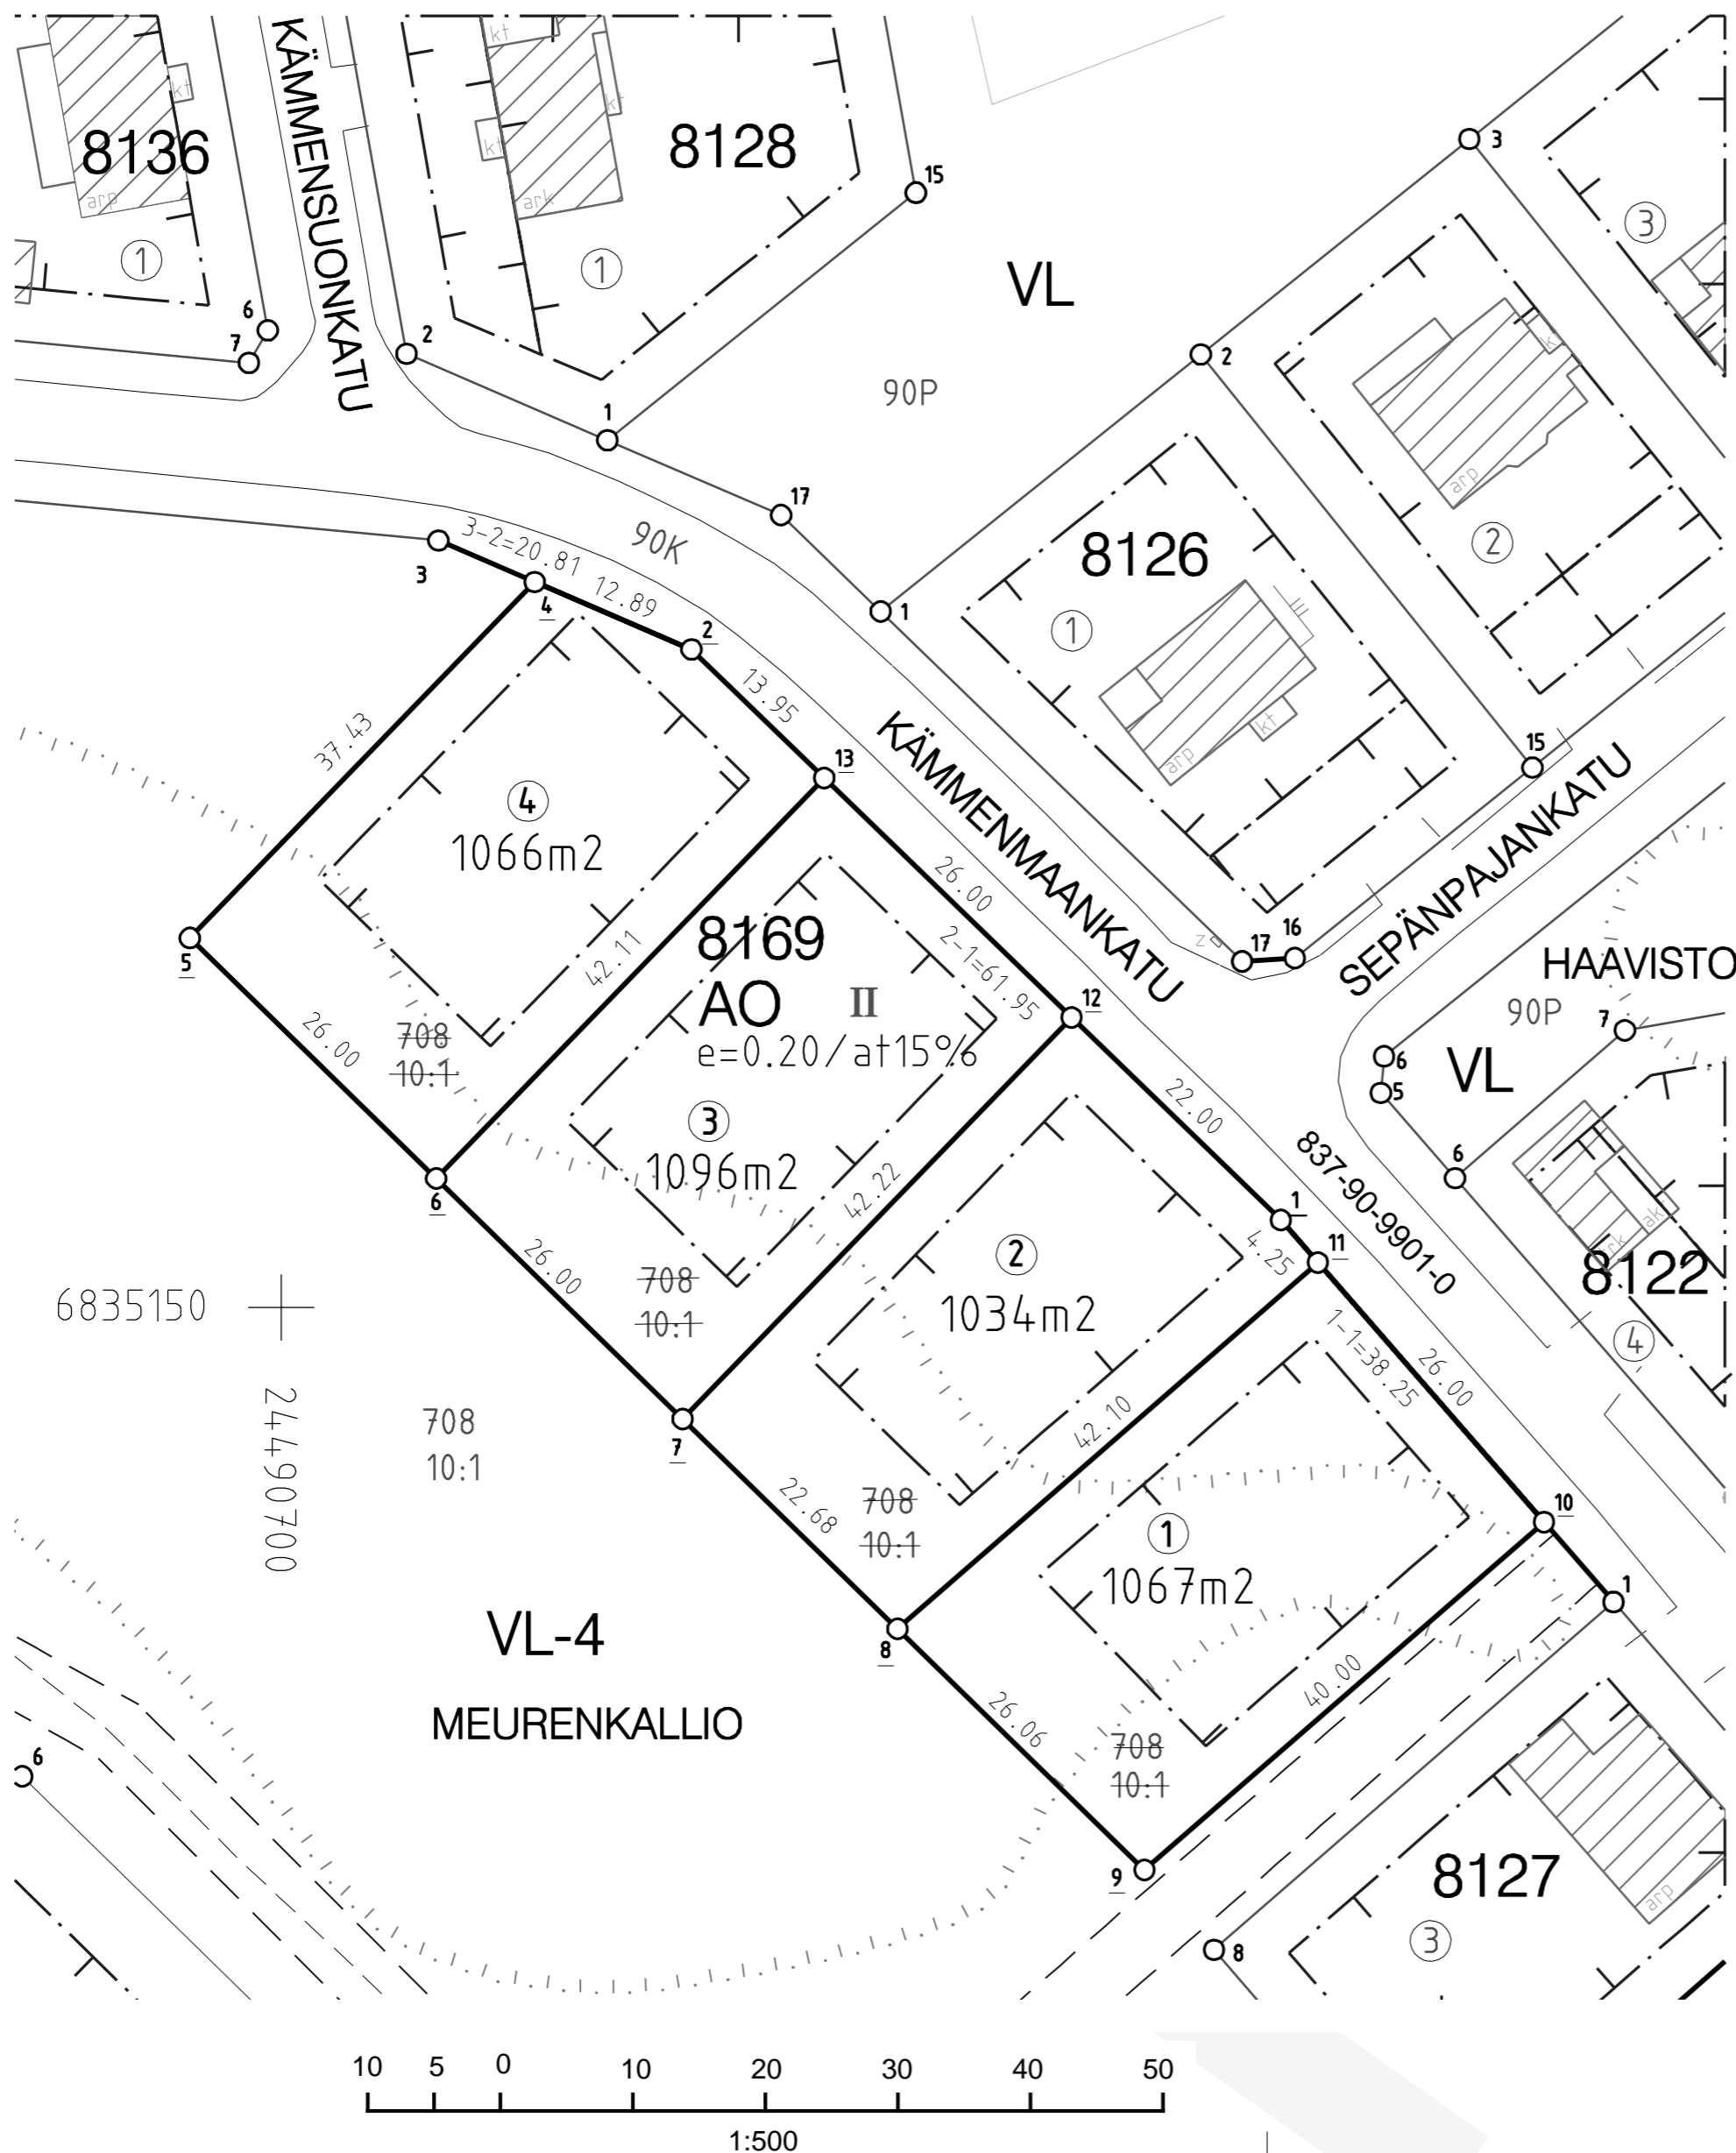

Tontin 837-90-8169-1 osoitteet oikeaksi todistettaessa: Kämmenniemenkatu 9

Jäljennöksen oikeaksi todistaa Tampereella 8.9.2011

Kiinteistöinsinööri

Osoiteasiat: Tiina Vesanta (03) 5656 6507
 Kiinteistöinsinööri: Tapio Lahtonen (03) 5656 6337
 Sähköposti: etunimi.sukunimi@tampere.fi

PV