



# VUOREKSEN LIIKUNTAPUISTO YLEISSUUNNITELMALUONNOS 1:500

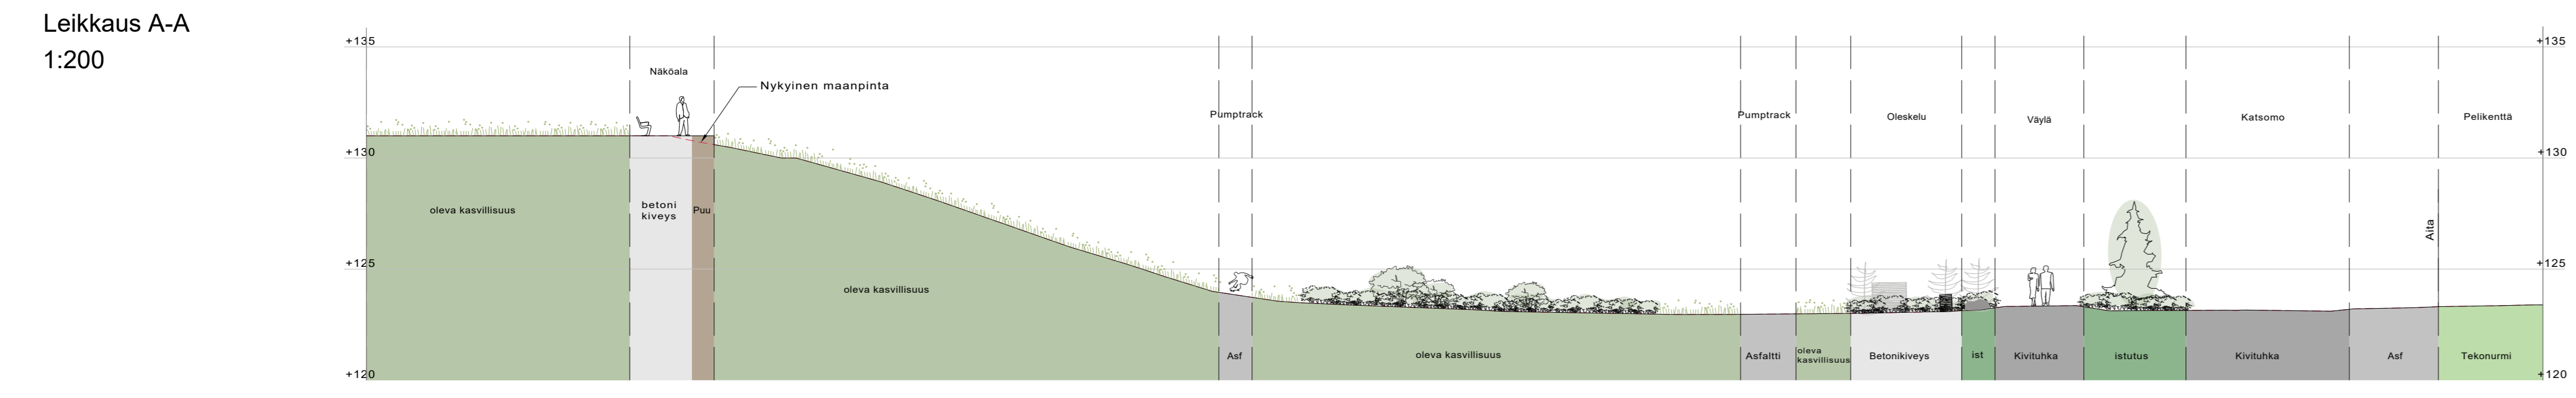


## KALUSTEET JA VARUSTEET


### PARKOUR

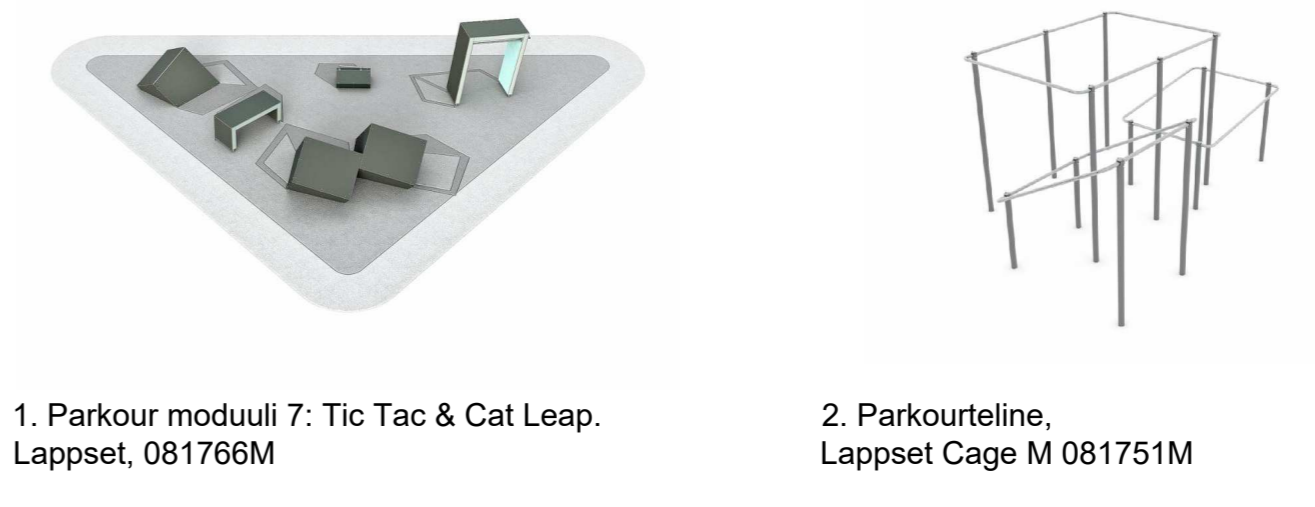

### KUNTOILU- JA URHEILUVÄLINEET

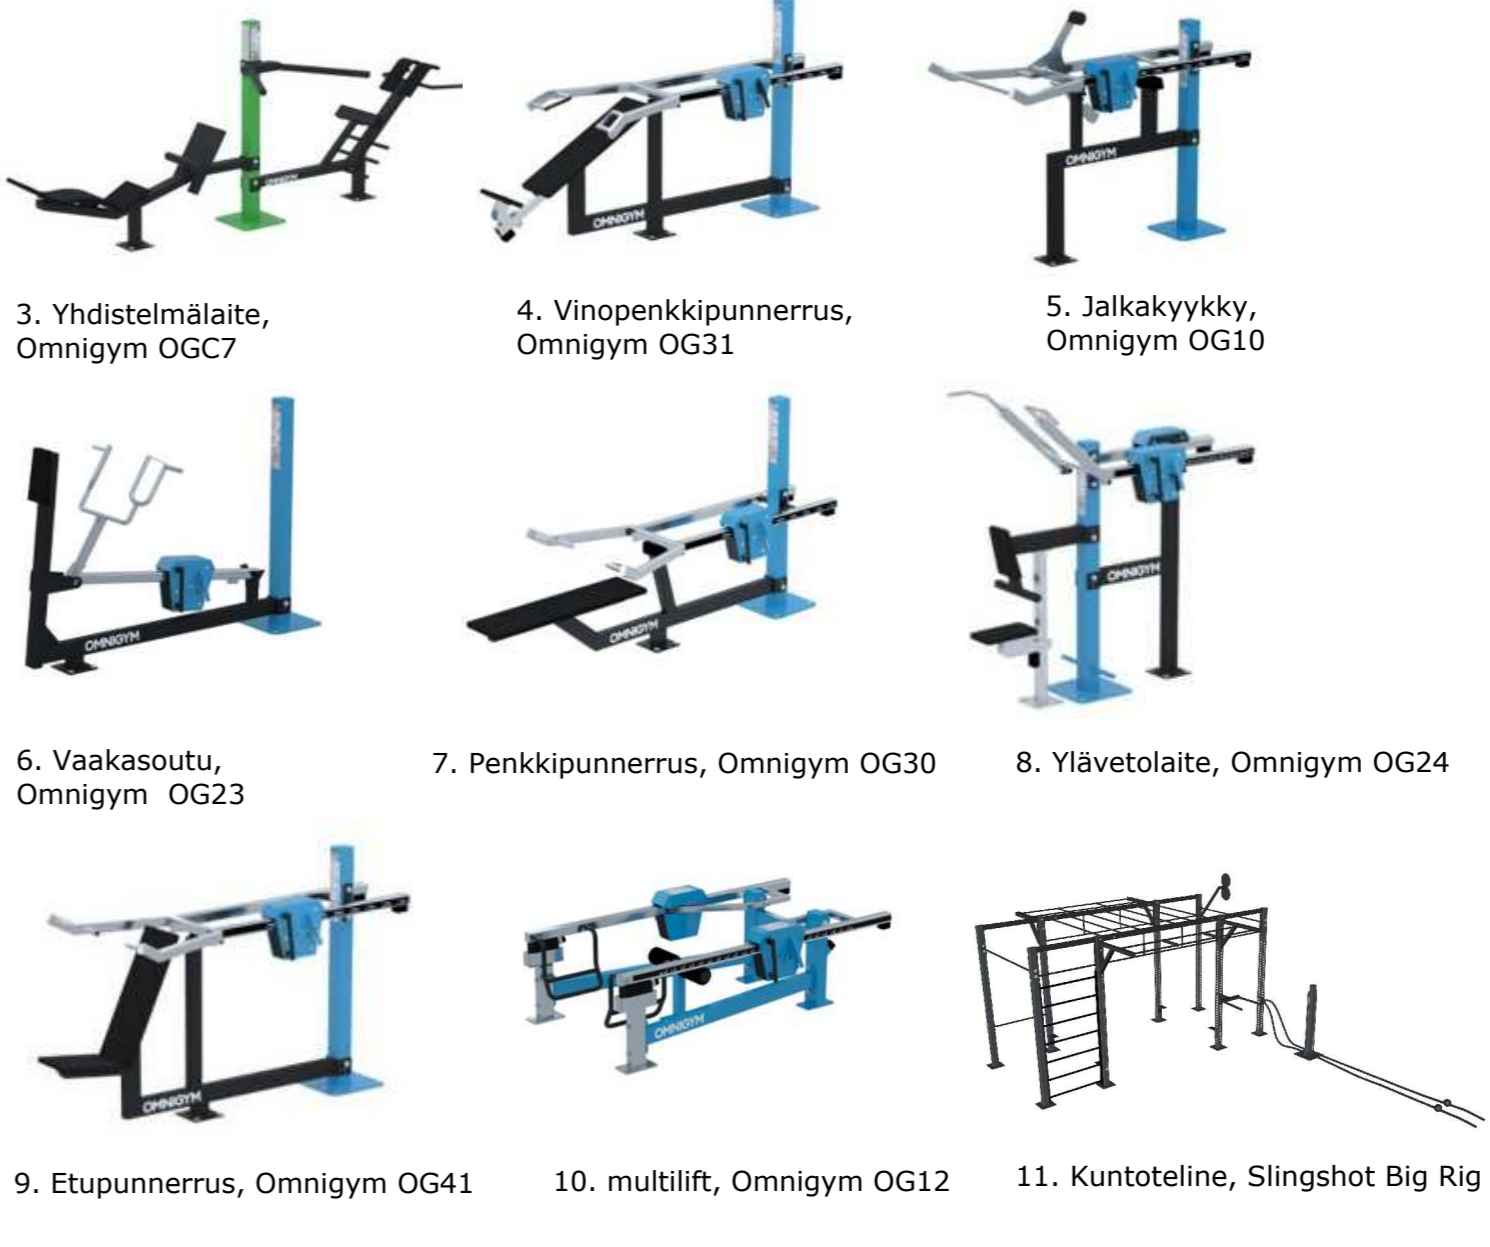

### PENKIT JA PYÖRÄTELINEET

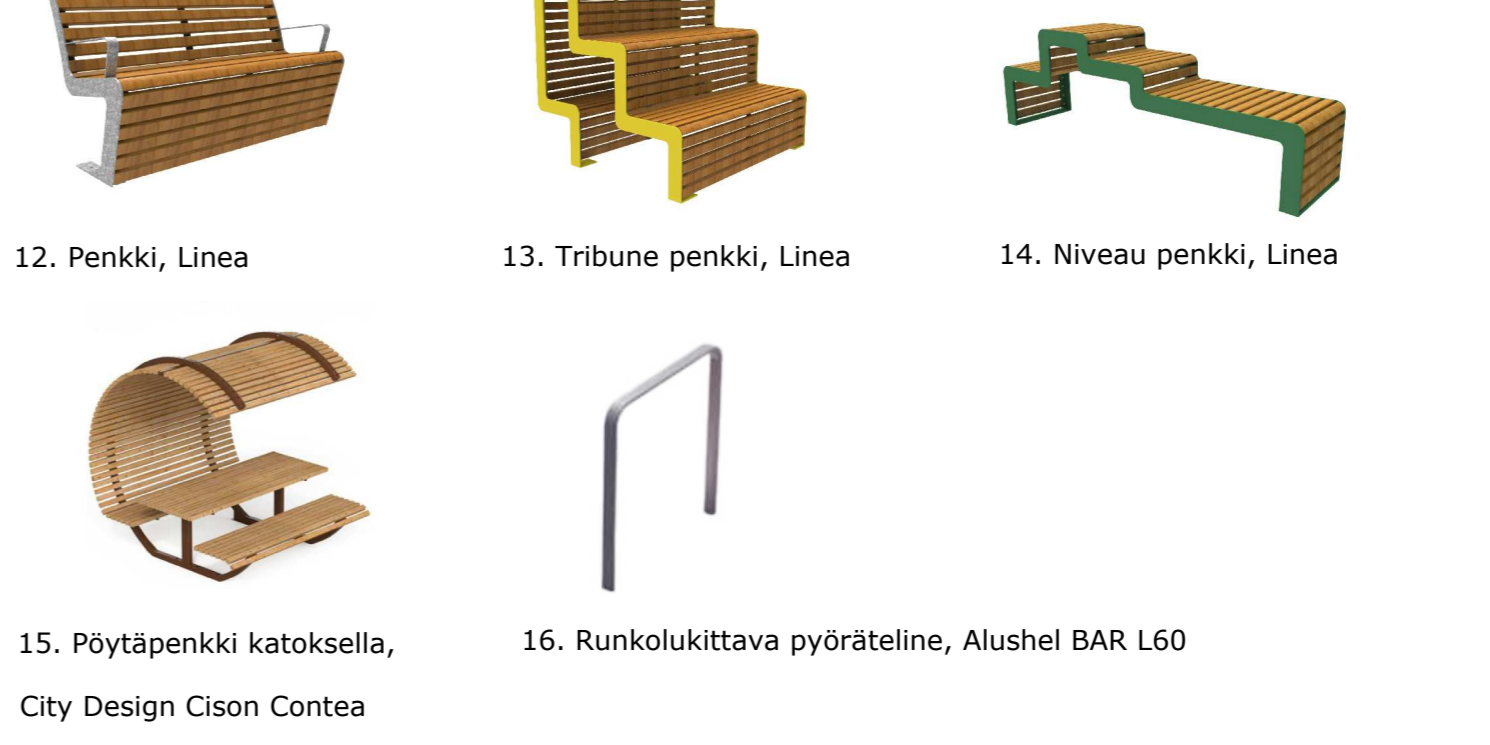

## SUUNNITELMASELOSTUS

Suunnitelma koskee Vuoreksen liikuntapuiston aluetta. Vuoreksen liikuntapuisto sijaitsee Tampereen eteläosassa Tampereen ja Lempäälän rajalle sijoittuvassa Vuoreksen kaupunginosassa. Suunnitelmassa alueelle on suunniteltu kalusteita, varusteita ja olosuhteita, jotka tukevat monipuolista liikkumista ja kuntoluua. Liikuntapuiston nykyiset toiminnot, kuten jalkapallokenttä, säilyvät ennallaan. Suunnitelman tavoitteena on kehittää liikuntapuistosta entistä monipuolisempi uusien liikuntatoimintojen myötä.

### TOIMINNOT

Liikuntapuistoon on suunniteltu uusia liikuntatoimintoja juoksusuora, pituushyppypaikka, pelikaukalo, skeittialue, ulkokuntosali, parkour-alue, tekonurmipintainen jumppa-alue, juoksuportaat sekä pumptrack-radan laajennus. Ulkokuntosali toteutetaan painopakillisilla kuntoluuvälineillä, joissa vastusta saa säädettyä käyttäjän mukaan. Lisäksi alueella on telinekokonaisuus omankehonpaino- ja street workout -harjoitteluun.

Juoksuportaat johtavat liikuntapuiston eteläosassa olevan mäen laelle. Toinen reitti kulkee laelta kaakkoon nykyistä polkua ja rakennettavia lyhyempiä portaita pitkin puistoraitille, josta muodostuu kierrettävä kuntoluurata pidempien portaiden kanssa. Mäen laelle tehdään näköalatasanne tauko paikaksi maisemien ihailuun.

Nykyistä suosittua pumptrack-poolia laajennetaan ratamaisella pumptrack osuudella. Jatkosuunnittelussa alue ja rata suunnitellaan tarkemmin. Skeittialue on asfalttipintainen street-tyylinen skeittipaikka, johon jätetään tilaa ensikertalaisten rullausharjoittelulle. Myös skeittialueen elementit suunnitellaan jatkosuunnittelussa tarkemmin yhdessä harrastajien kanssa.

Talvisin kaukalo palvelee jääkiekon pelaajia ja kesäisin kaukalossa voi pelata pallopelejä kuten jalkapalloa. Tekonurmipintainen jumppa-alue toimii talvisin vapaana luistelualueena. Liikuntapuiston itä- ja pohjoisosaan tehdään talvisin hiihtolatu, joka liittyy Vuoreksen alueen laajempaan puistolatuverkostoon.

### ISTUTUKSET, KALUSTEET JA RAKENTEET

Alueelle istutetaan uutta luonnonmukaiseen tyyliin sopivaa kasvillisuutta kuten havupuita ja pensaita sekä maisemoidaan luonnonkivillä ja niittykasvillisuudella. Nykyinen kasvillisuus säilyy.

Liikuntapuiston sisäänkäyntien läheisyyteen lisätään runkolukittavia pyörätelineitä ja uusien toimintojen yhteyteen tehdään oleskelualueita penkkeineen. Huoltorakennusten ympäristöön asennetaan kiveysalue tapahtuma-alueeksi. Asfalttialueelle ja jumppa-alueen tekonurmen pintaan merkitään hyppy- ja pelikuvioita lapsille ja kuntosijoille.


### PYSÄKÖINTI

Alueen pysäköinti pysyy ennallaan, ja se sijaitsee alueen kaakkoisessa osassa.

**HUOMI!** Puiden, istutusten, toimintojen, valaisinten, kalusteiden ja varusteiden sijaintipaikat, mallit ja määrät ovat ohjeelliset ja ne tarkentuvat rakennussuunnittelun aikana.

## MERKINTÖJEN SELITYS

- Suunnittelualueen raja
- Ilvekselle vuokrattu alue
- Säilyvä niitty / luonnonlainen kasvillisuus
- Säilyvä puusto
- Istutettava havupuu / havupensas
- Nykyinen havupuu / lehtipuusto
- Lehtipensas / havupensas
- Kuorikate
- Urheilupinnoite / novotani
- Hiekkatekonurmi / Tekonurmi joustoalustalla
- Kivituhka / Nykyinen kivituhka
- Pituushyppypaikan hiekka
- Betonikiveys
- Asfaltti nykyinen
- Asfaltti
- Näköalapaikan pengerrys puista
- Oleva aita
- Penkki / piknik-pöytä
- Roska-astia
- Frisbeegolf -tiedotustaulu
- Oleva korkoteksti
- Maanpinnan korkoteksti - Tasaus ja kuivatusratkaisut tarkentuvat jatkosuunnittelussa
- Valonheitin, valaisin, siirrettävä valaisin - Valaistus tarkentuu jatkosuunnittelussa
- Luonnonkivi
- Skeittielementti - Malli tarkentuu jatkosuunnittelussa
- Hyppy- ja pelikuvio - Esimerkiksi tervapata tai ruutuhyppy

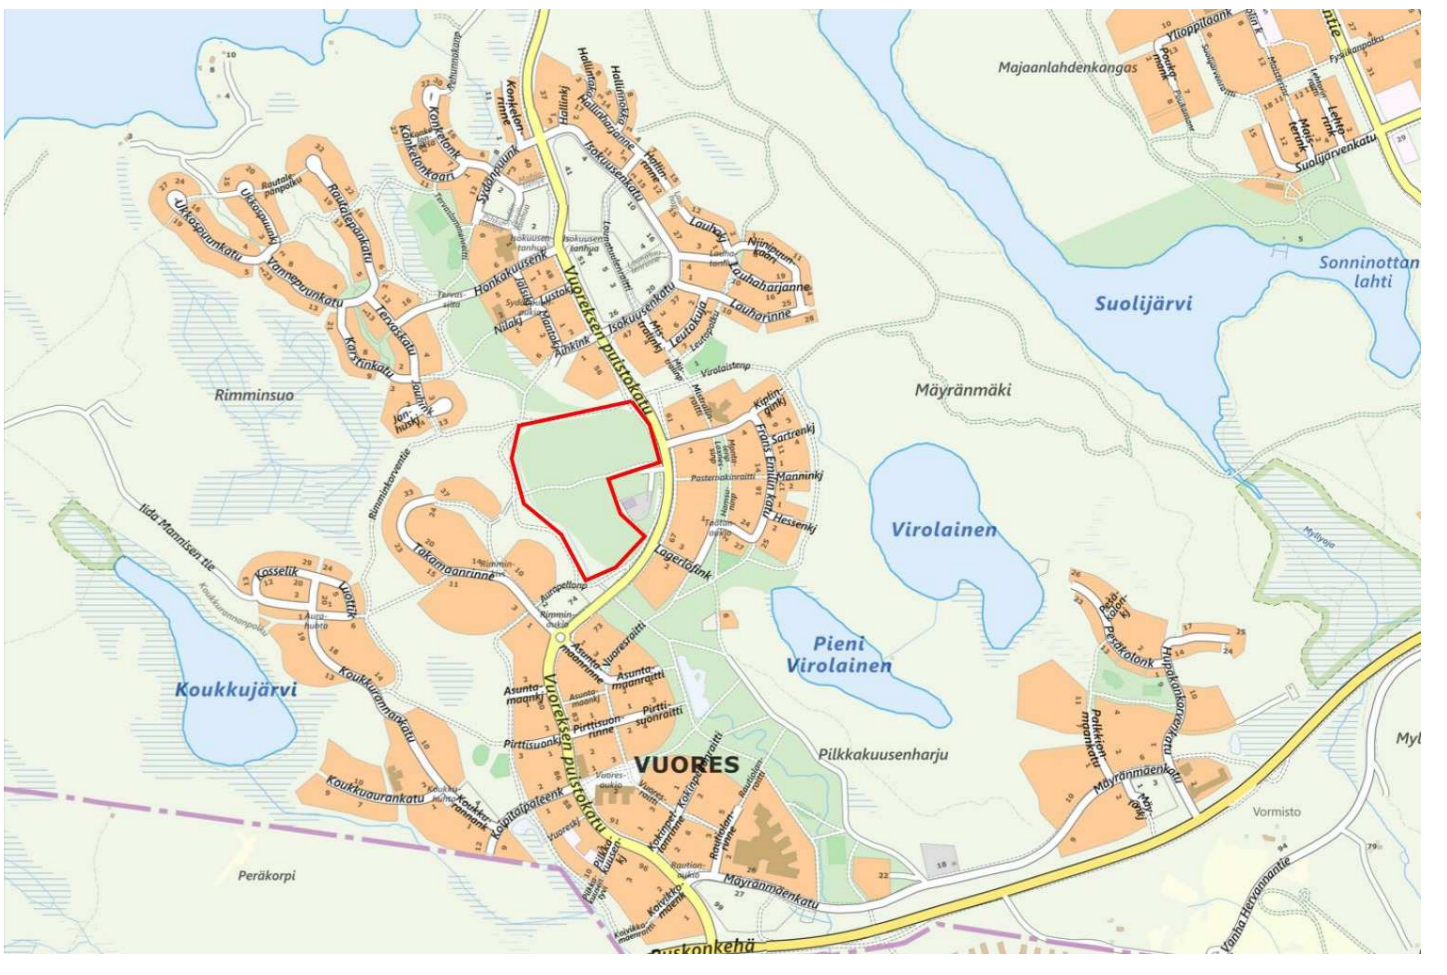

SUUNNITTELUALUEEN SIIJAINTI

VUOREKSEN LIIKUNTAPUISTO  
18/22669/1

**Palautteet luonnoksesta osoitteella:**

TAMPEREEN KAUPUNKI  
KIRJAAMO  
PL 487, 33101 TAMPERE  
KÄYNTIOSOITE: FRENCKELLINAUKIO 2 B

TAI SÄHKÖPOSTILLA: kirjaamo@tampere.fi

