



TESOMAN KIRJASTON TONTTI
ASEMAKAAVAN VIITESUUNNITELMA 2024

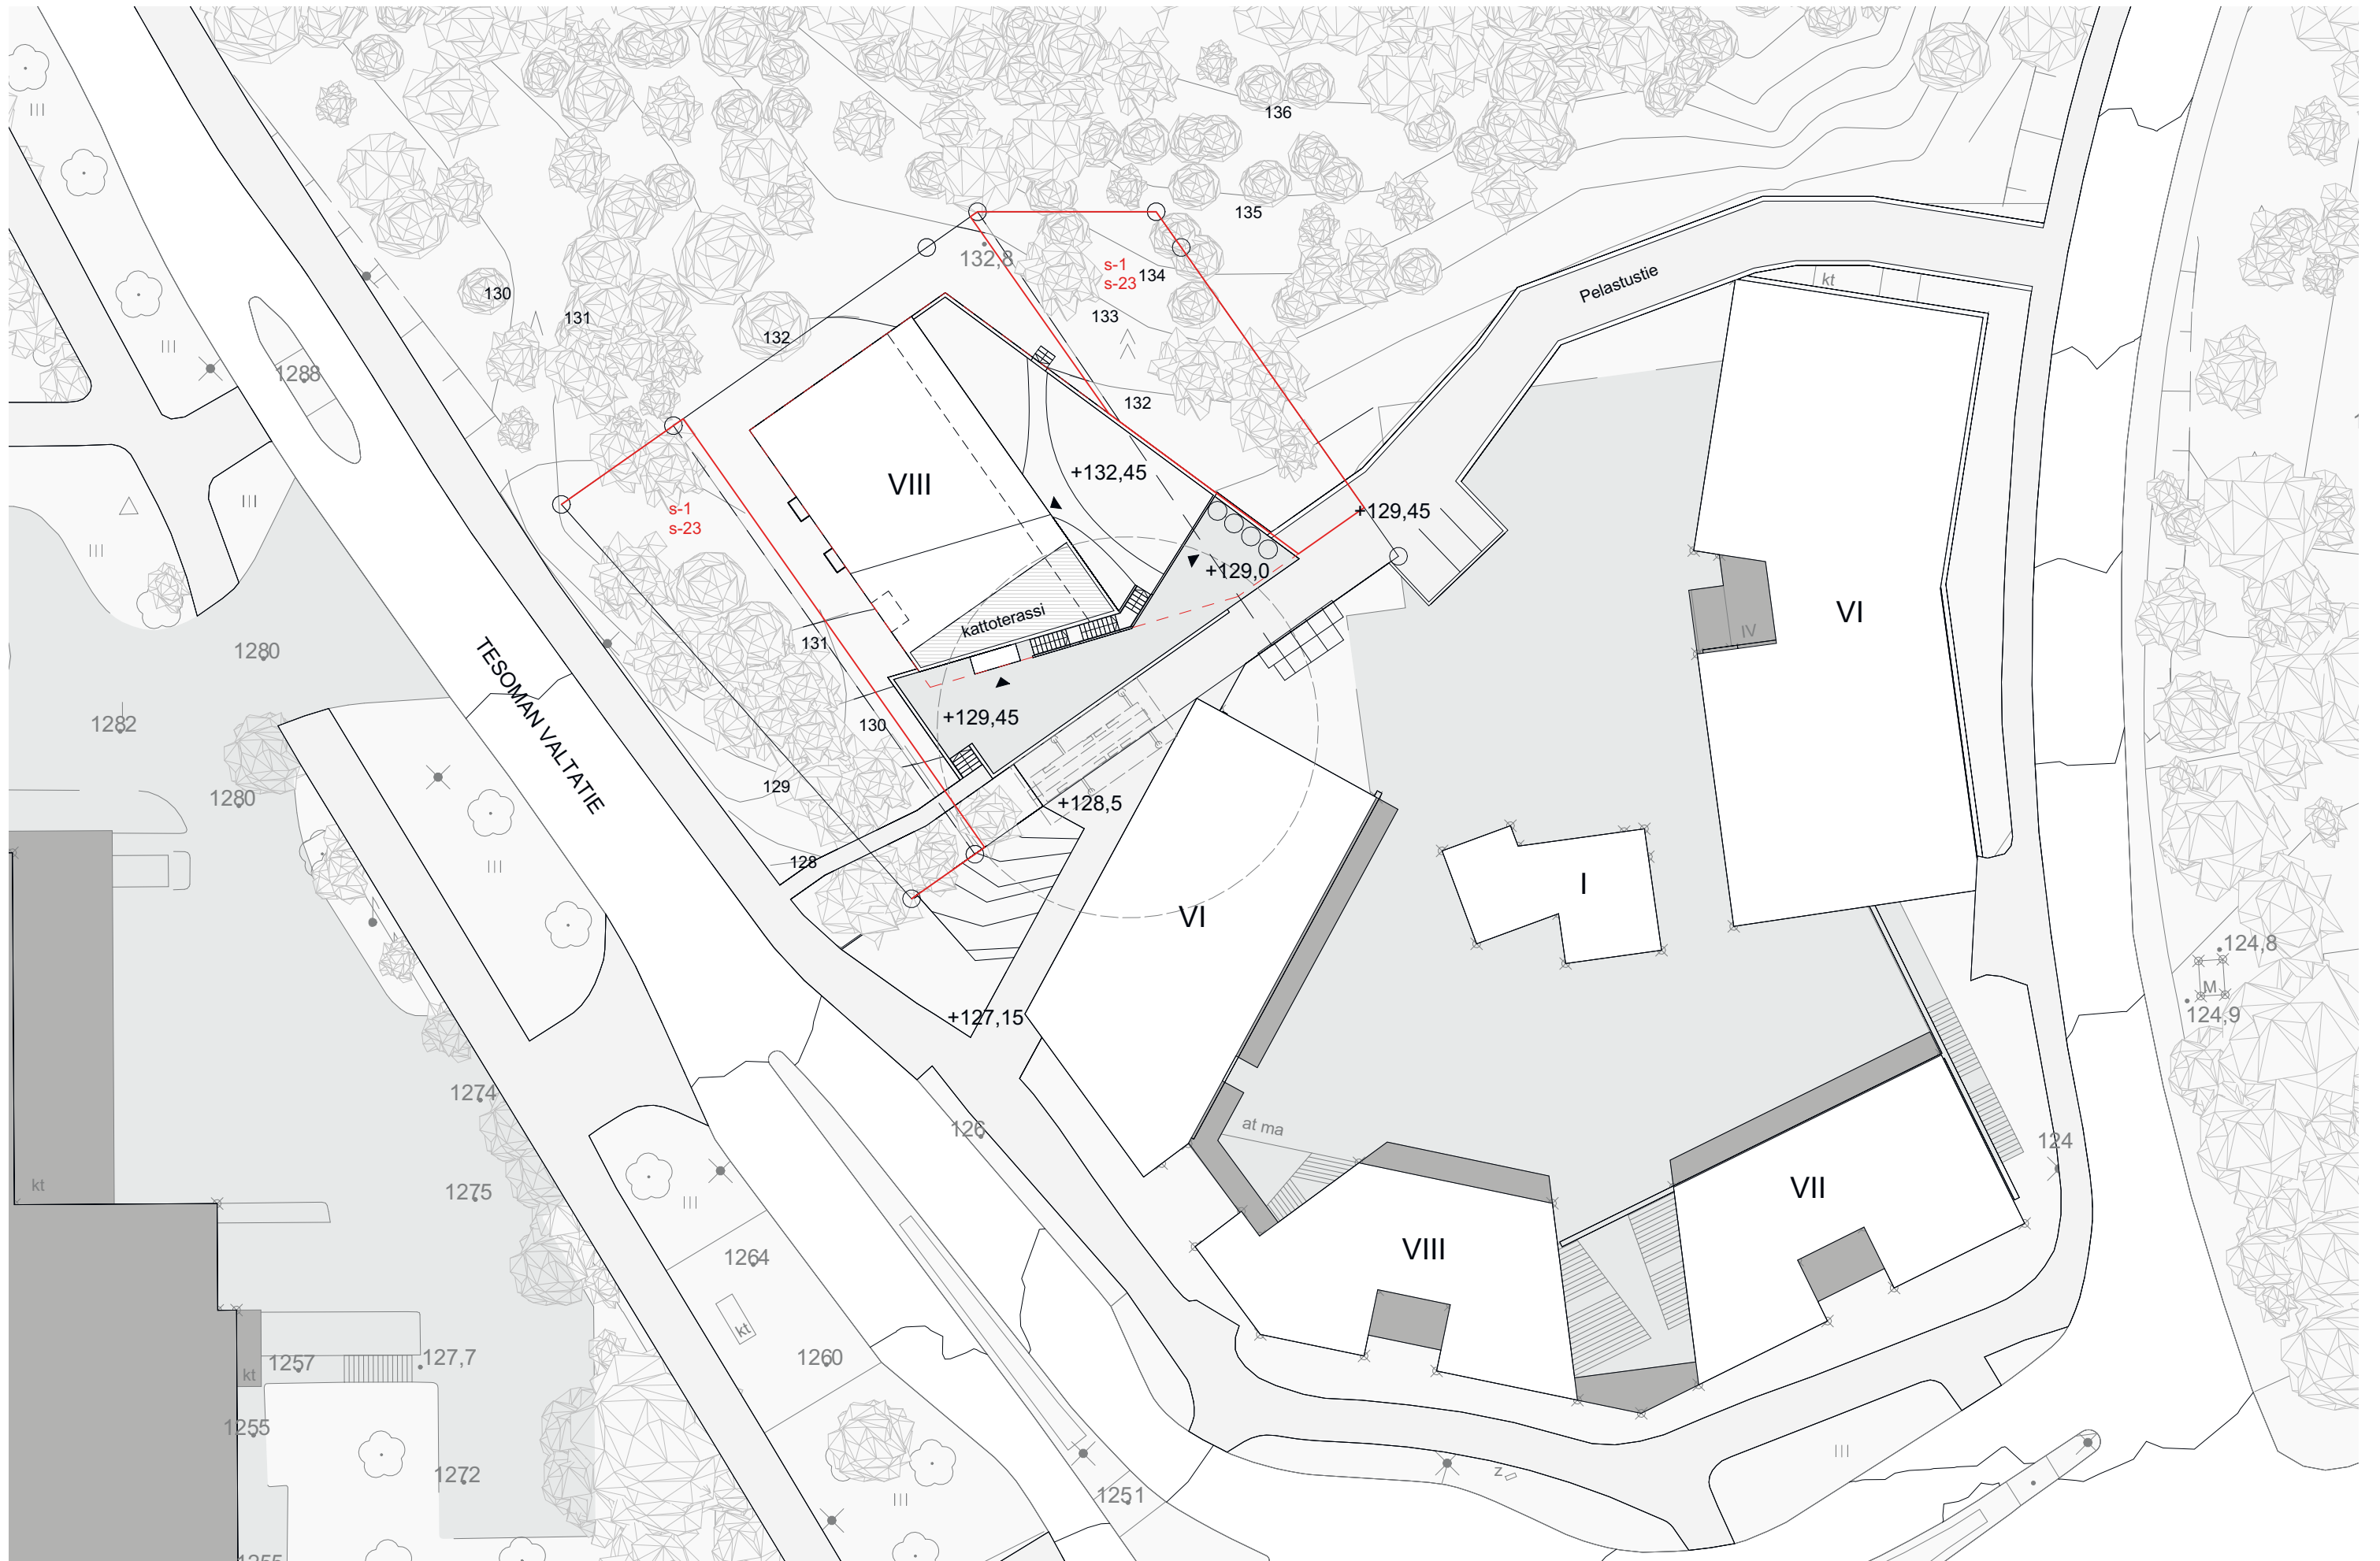




TESOMAN VALTATIE

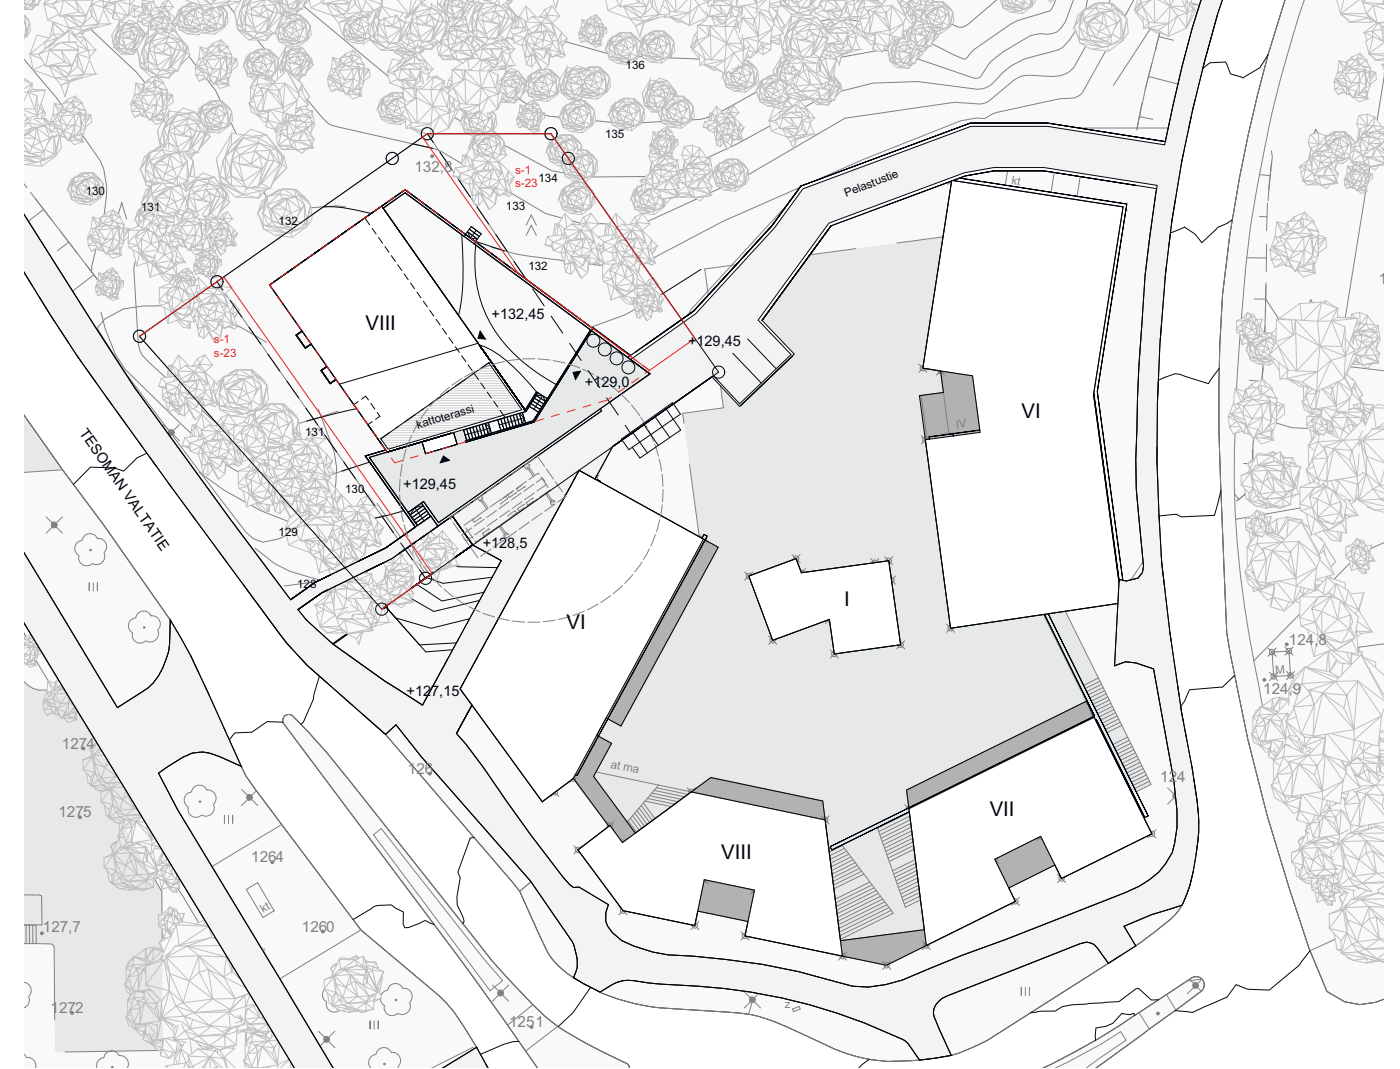

ASUNNOT	MUUT TILAT	YHTEENSÄ	AUTOPAIKAT	PYÖRÄPAIKAT
2140 kem ²	410 kem ²	2550 kem ²	1 ap / 130 kem ²	1 pp / 40 kem ²
			2140 / 130 = 17 ap	2140 / 40 = 54 pp

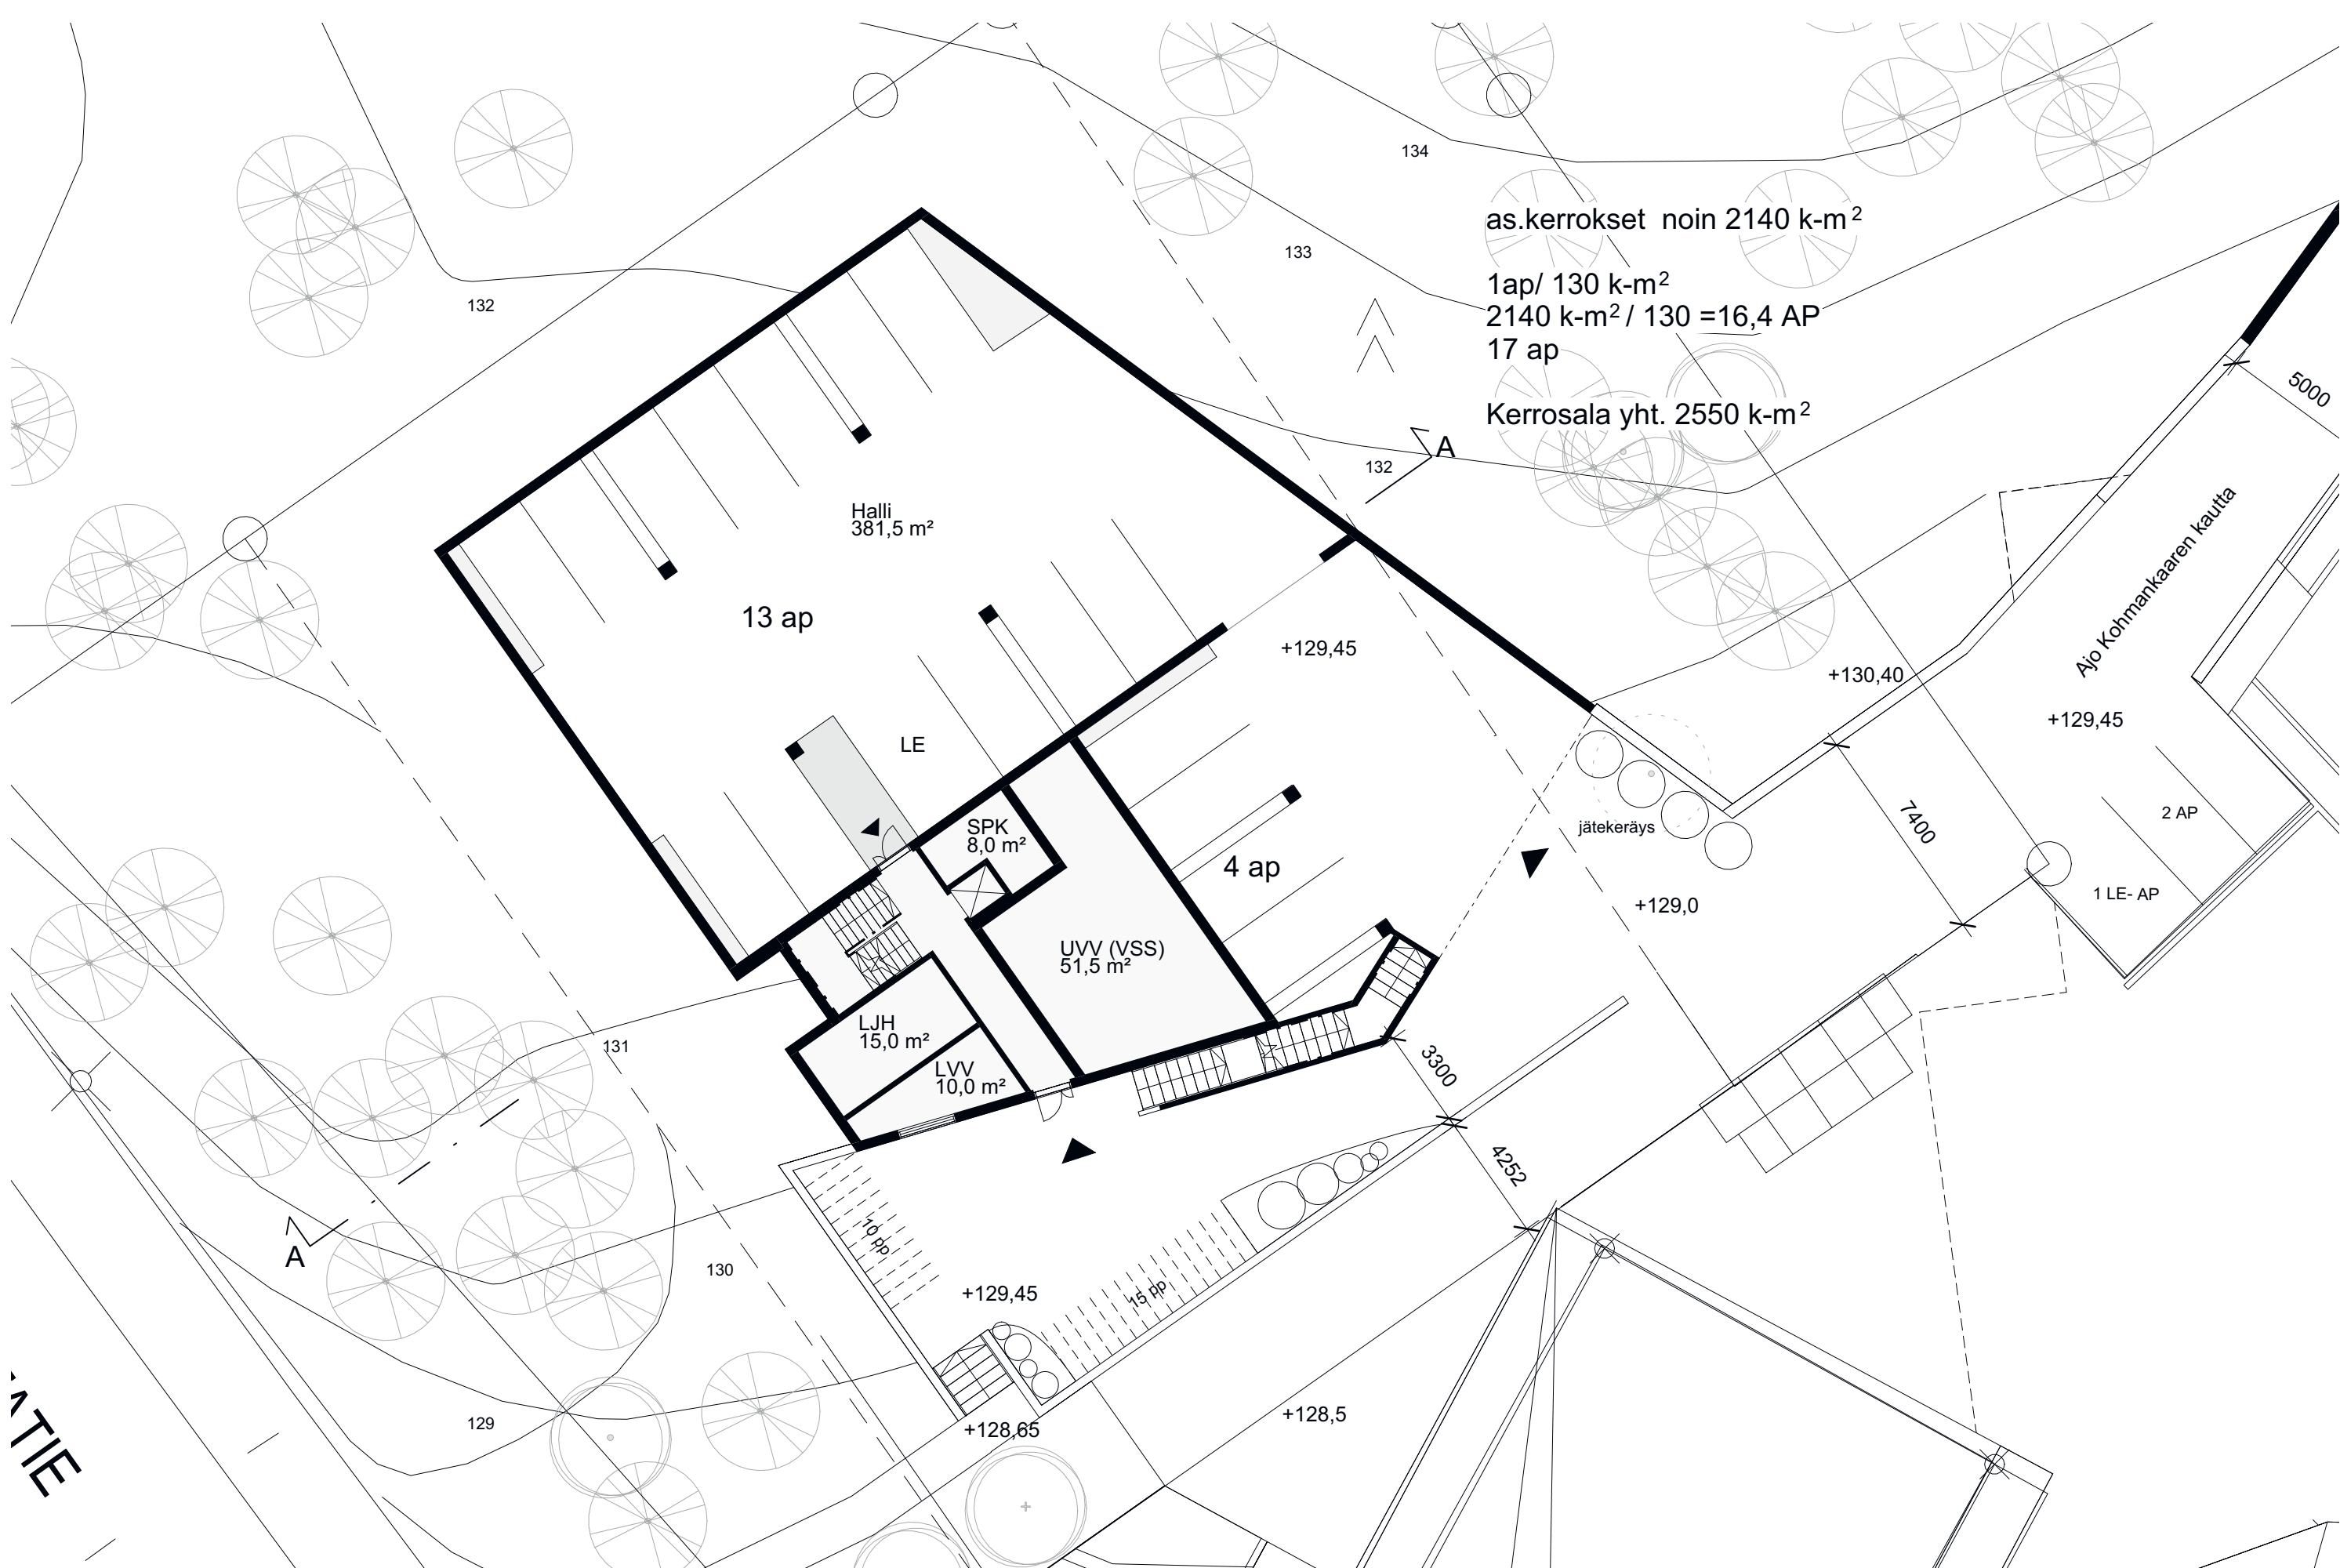

as.kerrokset noin 2140 k-m²
 1ap/ 130 k-m²
 2140 k-m² / 130 =16,4 AP
 17 ap
 Kerrosala yht. 2550 k-m²

Halli
381,5 m²

13 ap

LE

SPK
8,0 m²

4 ap

UVV (VSS)
51,5 m²

LJH
15,0 m²

LVV
10,0 m²

jätekeräys


Ajo Kohmenkaaren kautta

2 AP

1 LE-AP

RTIE




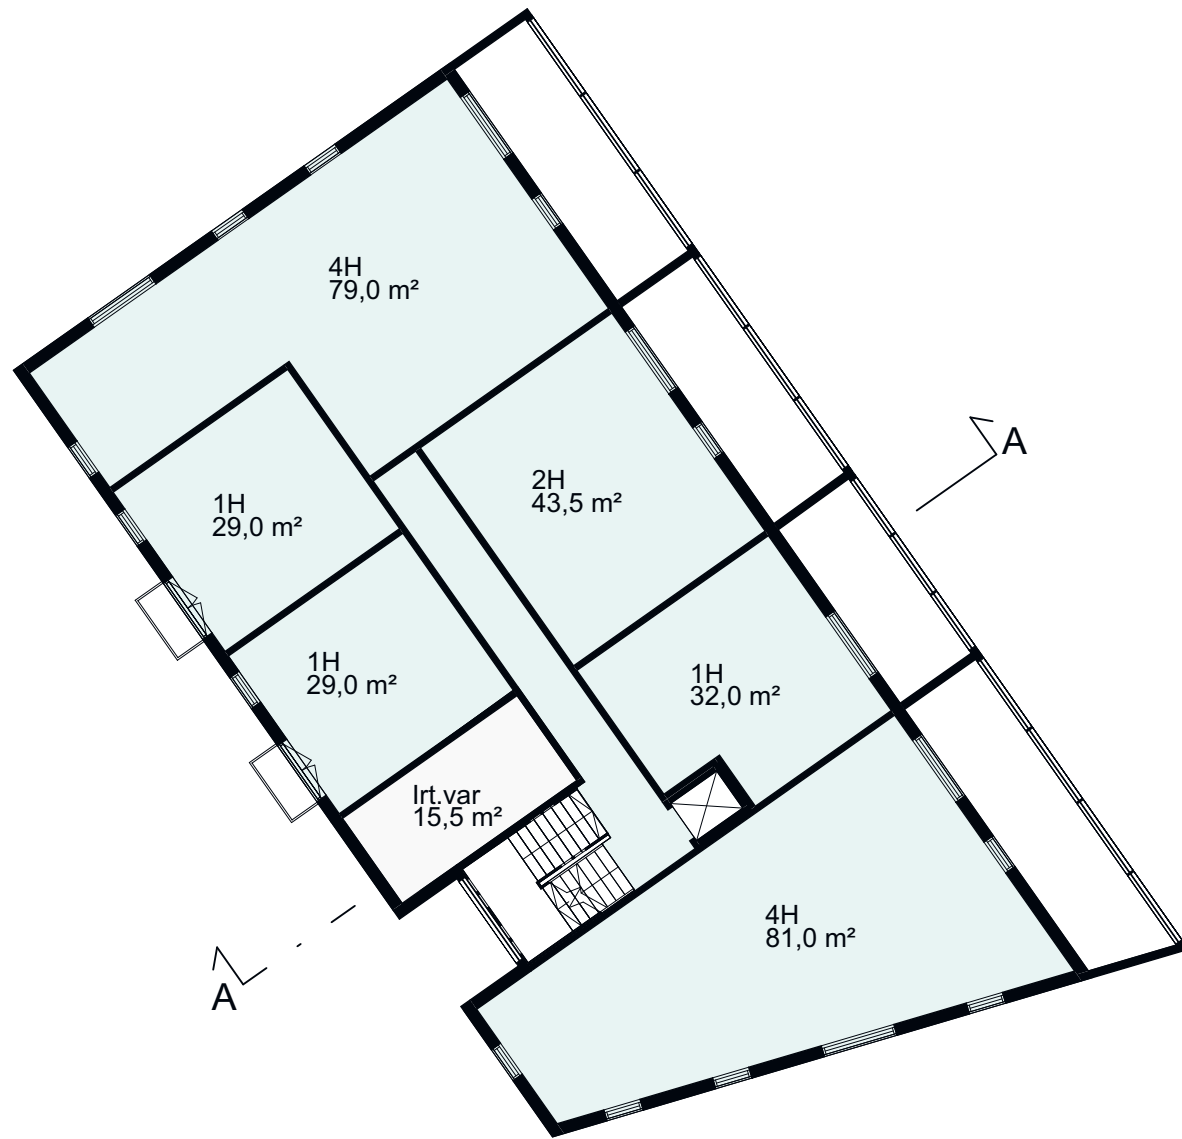


Peruskerros pohjapiirros (2.-6. krs) 1:200



7. kerros pohjapiirros 1:200

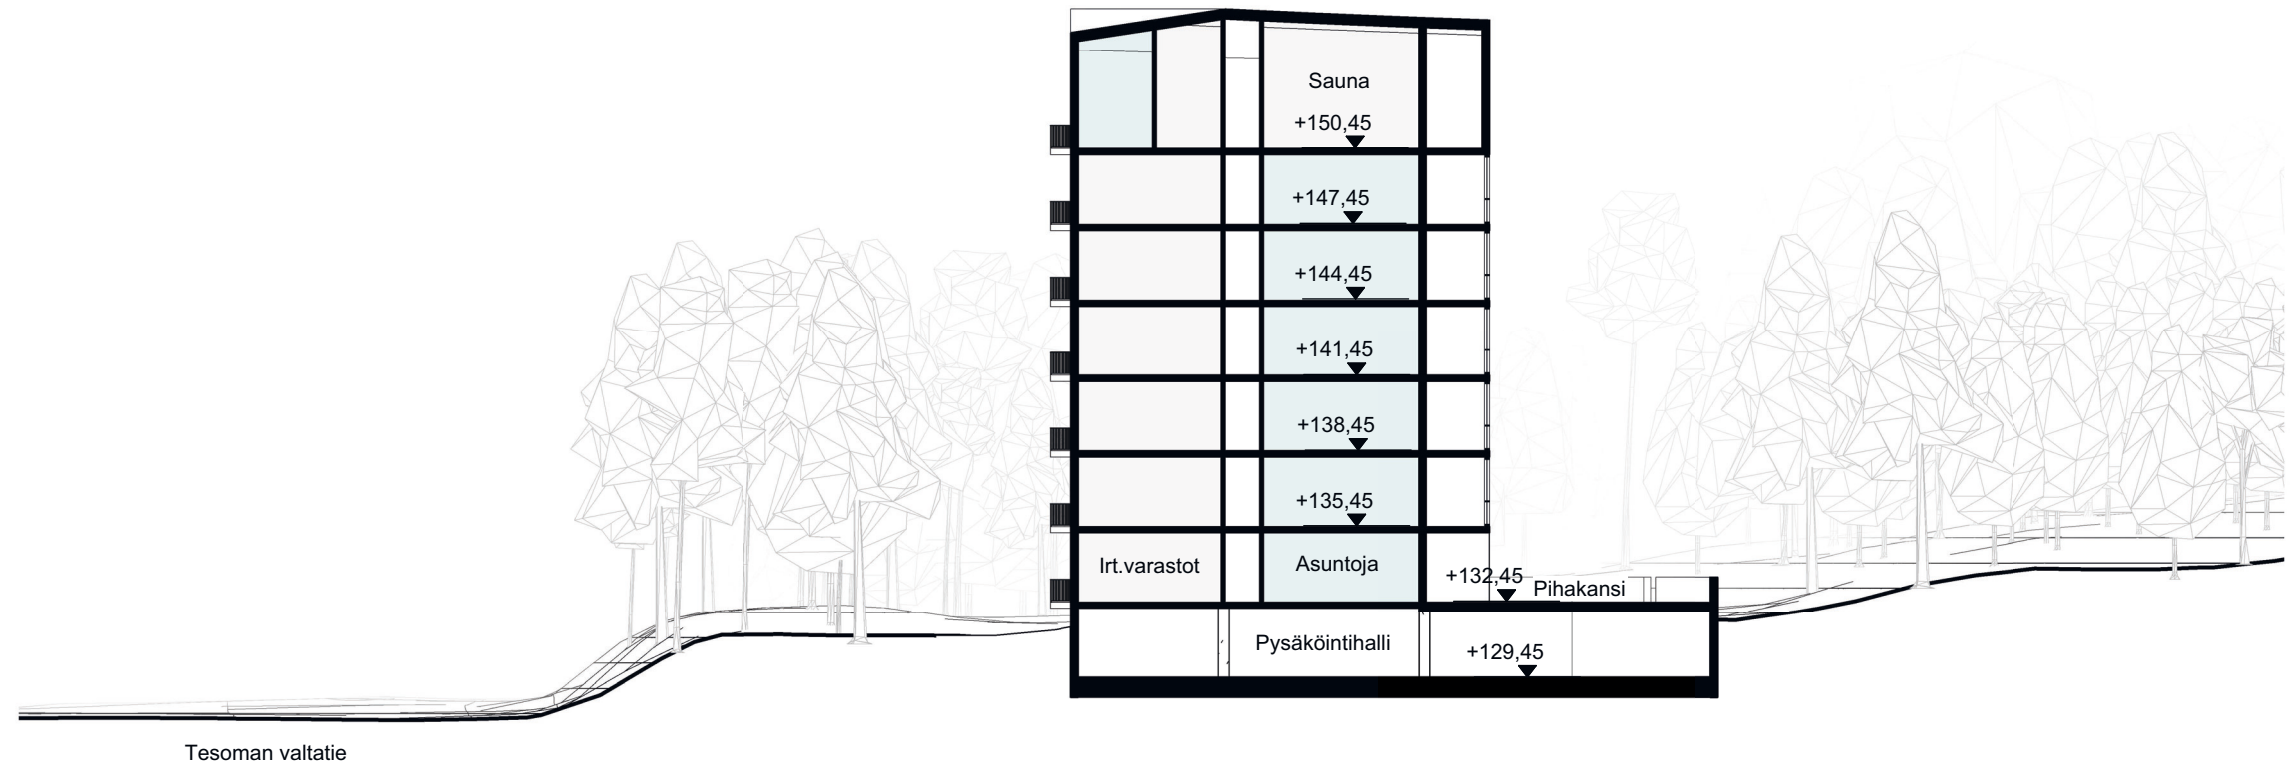

Leikkaus A-A 1:300

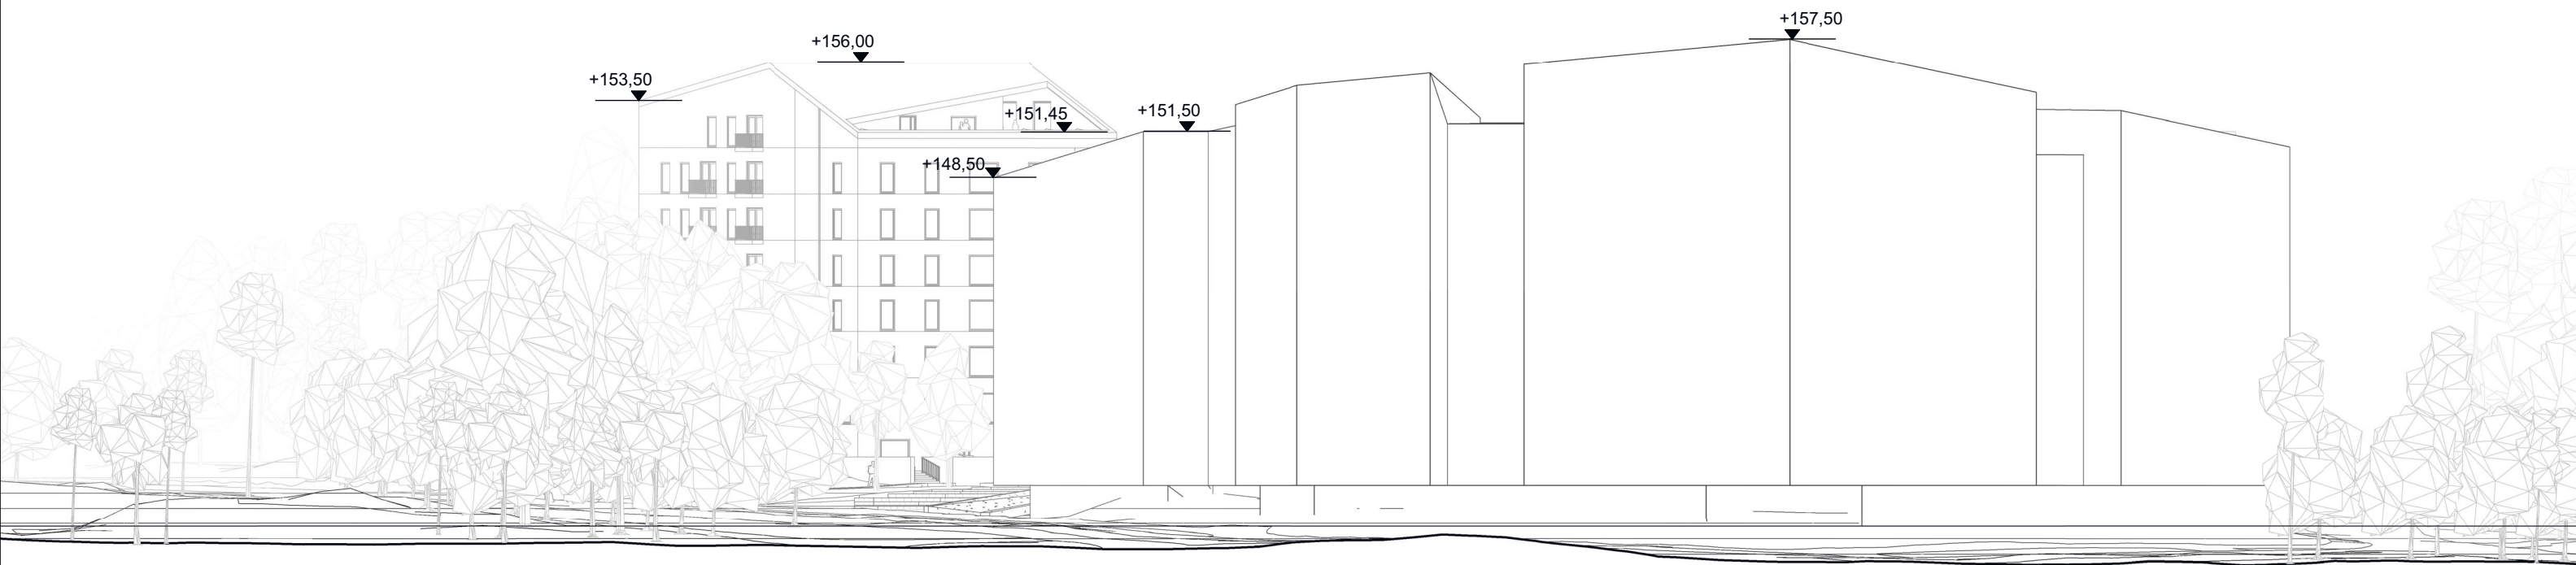

Julkisivu etelään 1:400

