
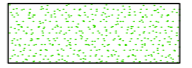












MERKINTÖJEN SELITYKSET

-  ASFALTIIPÄÄLLYTEISEN AJOYHTEYDEN LEVITYSOSA
-  LEIKKAUSLUISKAN NURMETUS/MAISEMONTI
-  UUSI BETONINEN TUKIMUURI
-  NYKYINEN SÄILYTETTÄVÄ BETONINEN TUKIMUURI
-  NYKYINEN PURETTAVA BETONINEN TUKIMUURI

Tässä suunnitelmassa on käytetty ETRS-GK24/N2000 taso- ja korkeuskoordinaatistoa

 TAMPEREEN KAUPUNKI KAUPUNKIYMPÄRISTÖN PALVELUALUE	Kaupunkiympäristön rakennuttaminen ja ylläpito																			
	KORTTELIN 3813 TONTTIEN AJOYHTEYS																			
RISTIMÄKI YLEISSUUNNITELMA ASEMAPIIRUSTUS 1:500	<table border="1" style="width: 100%; border-collapse: collapse;"> <tr> <td colspan="2">Ylan päätös:</td> </tr> <tr> <td colspan="2">Suunnittelupäällikön päätös:</td> </tr> <tr> <td colspan="2" style="text-align: center;">/</td> </tr> <tr> <td>Muutos</td> <td></td> </tr> <tr> <td>Tark.</td> <td></td> </tr> <tr> <td>Hyv.</td> <td></td> </tr> <tr> <td>Pvm.</td> <td style="text-align: center;">25.1.2024</td> </tr> <tr> <td>Korvaa piir.n:o</td> <td></td> </tr> <tr> <td>Ark.n:o</td> <td></td> </tr> </table>		Ylan päätös:		Suunnittelupäällikön päätös:		/		Muutos		Tark.		Hyv.		Pvm.	25.1.2024	Korvaa piir.n:o		Ark.n:o	
Ylan päätös:																				
Suunnittelupäällikön päätös:																				
/																				
Muutos																				
Tark.																				
Hyv.																				
Pvm.	25.1.2024																			
Korvaa piir.n:o																				
Ark.n:o																				
Kuntatekniikan suunnittelu	<table border="1" style="width: 100%; border-collapse: collapse;"> <tr> <td>Piirt.</td> <td>Anne Järvinen</td> </tr> <tr> <td>Suunn.</td> <td>Petri Rantanen</td> </tr> <tr> <td>Tark.</td> <td></td> </tr> </table>	Piirt.	Anne Järvinen	Suunn.	Petri Rantanen	Tark.		<table border="1" style="width: 100%; border-collapse: collapse;"> <tr> <td>Piir.n:o</td> <td style="text-align: center;">1/?</td> </tr> </table>	Piir.n:o	1/?										
Piirt.	Anne Järvinen																			
Suunn.	Petri Rantanen																			
Tark.																				
Piir.n:o	1/?																			

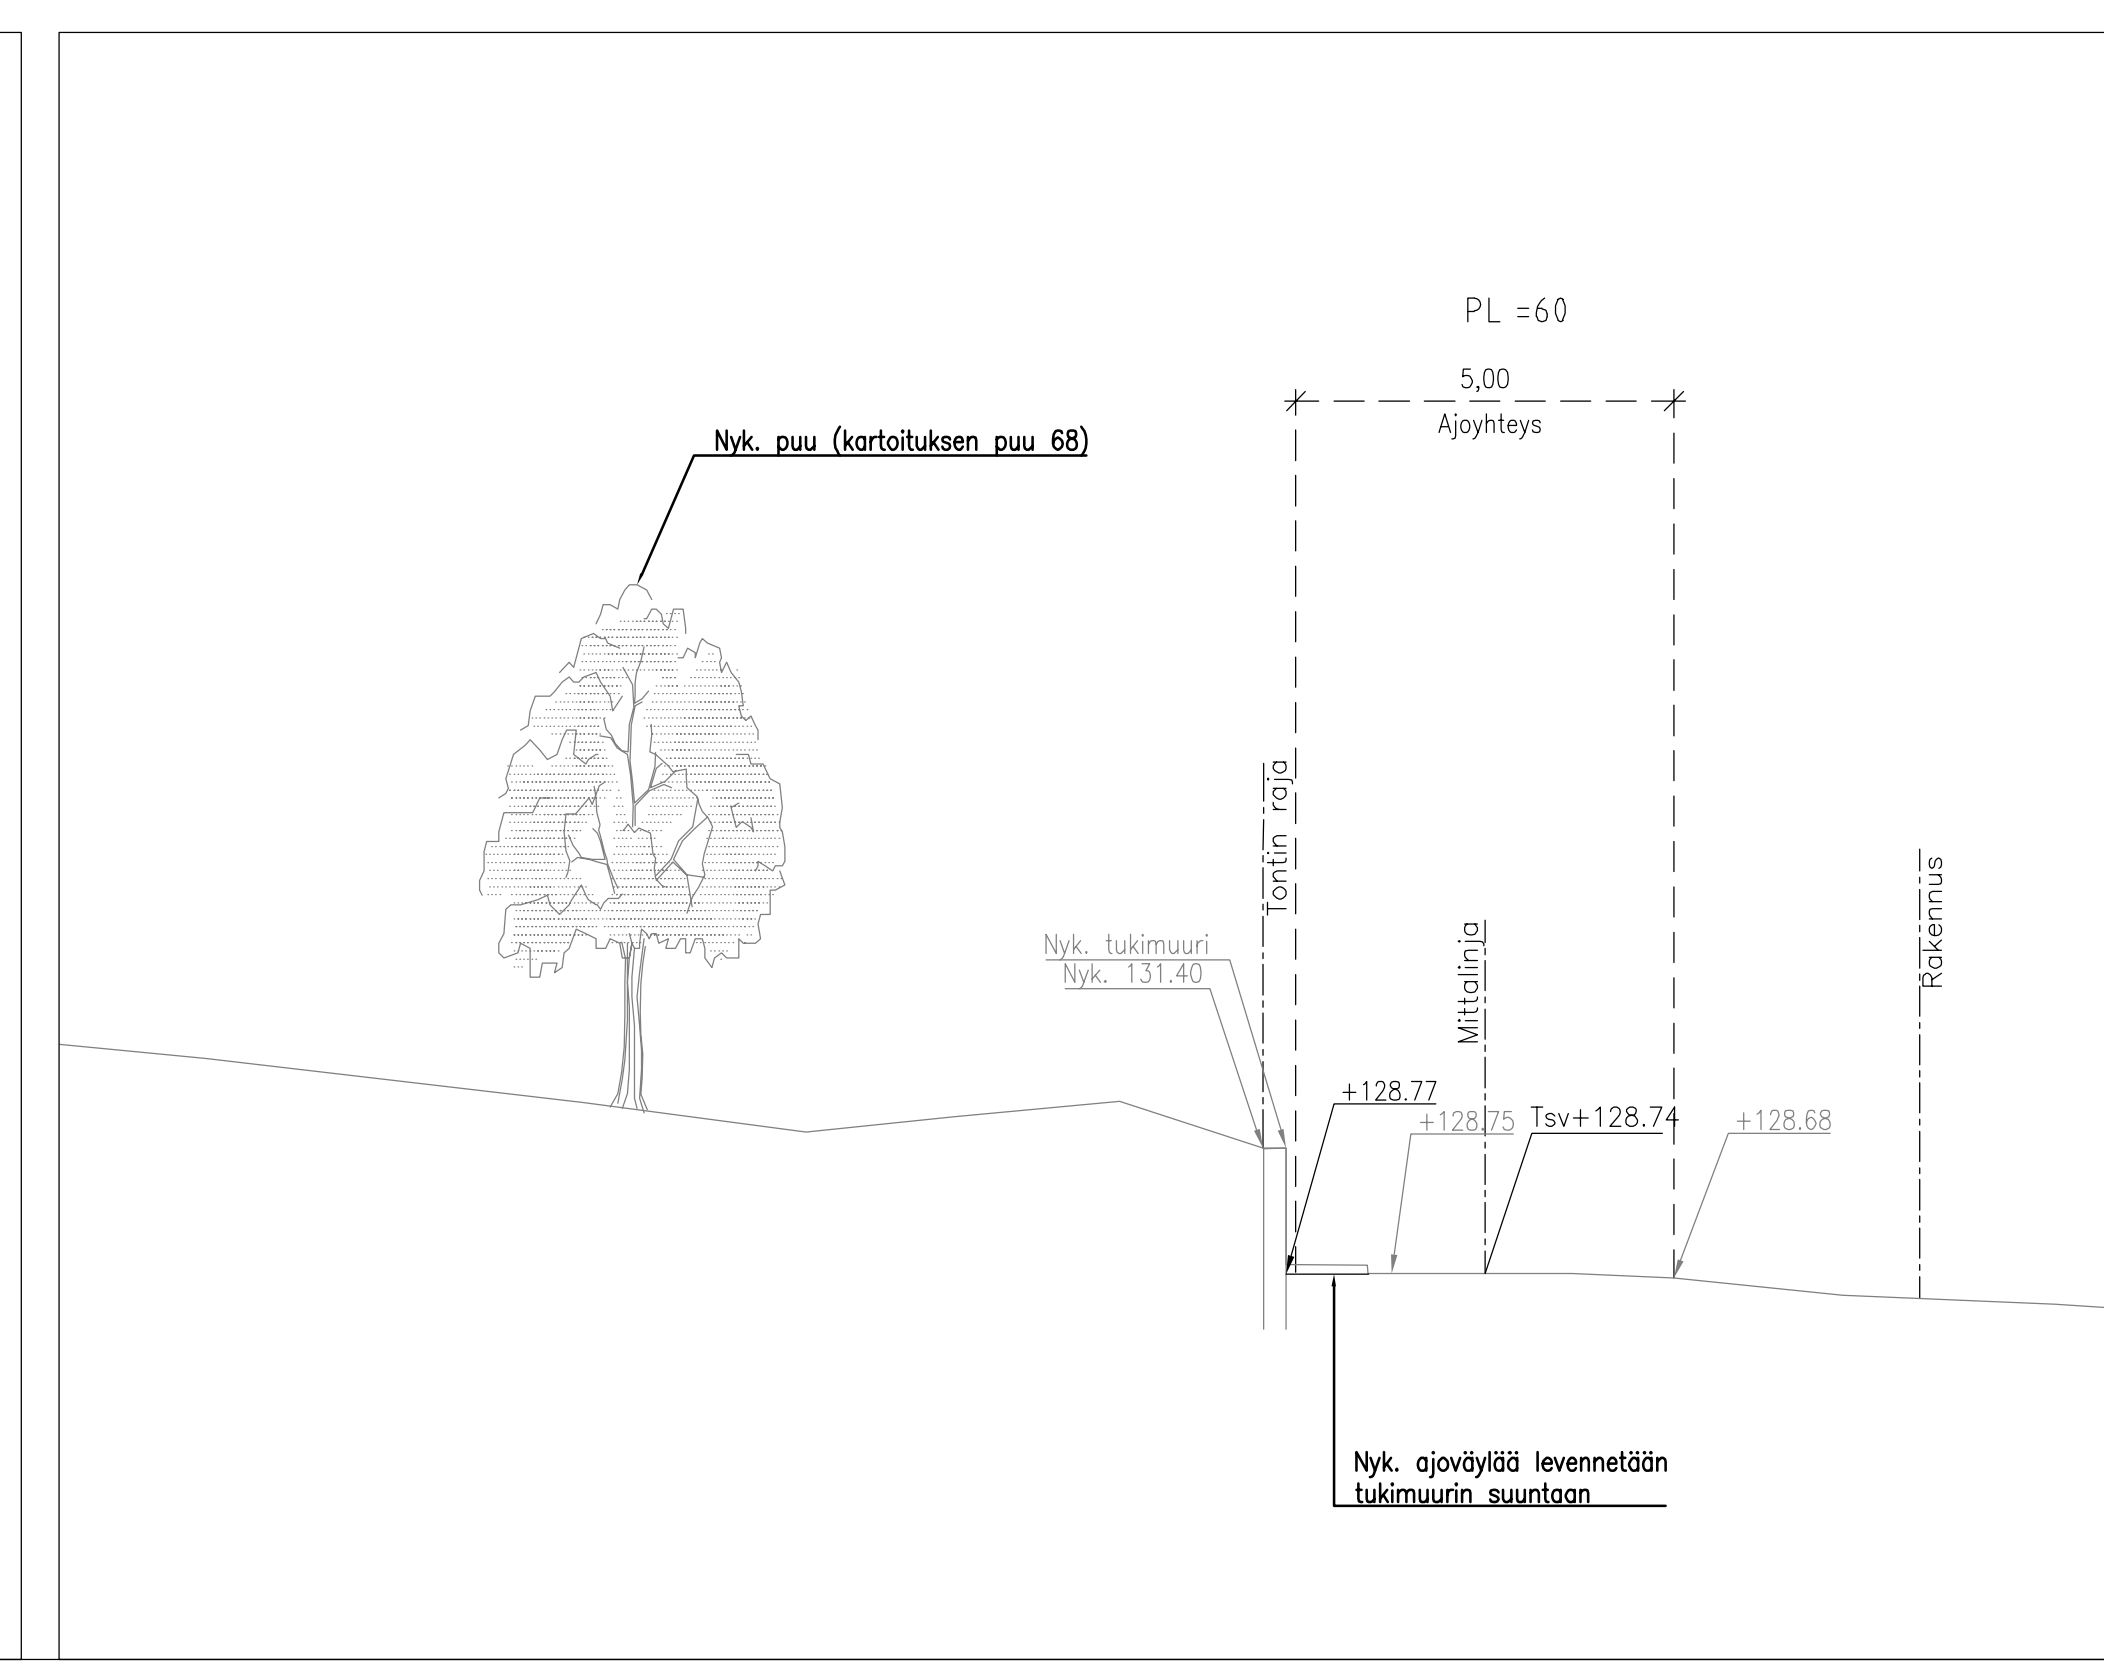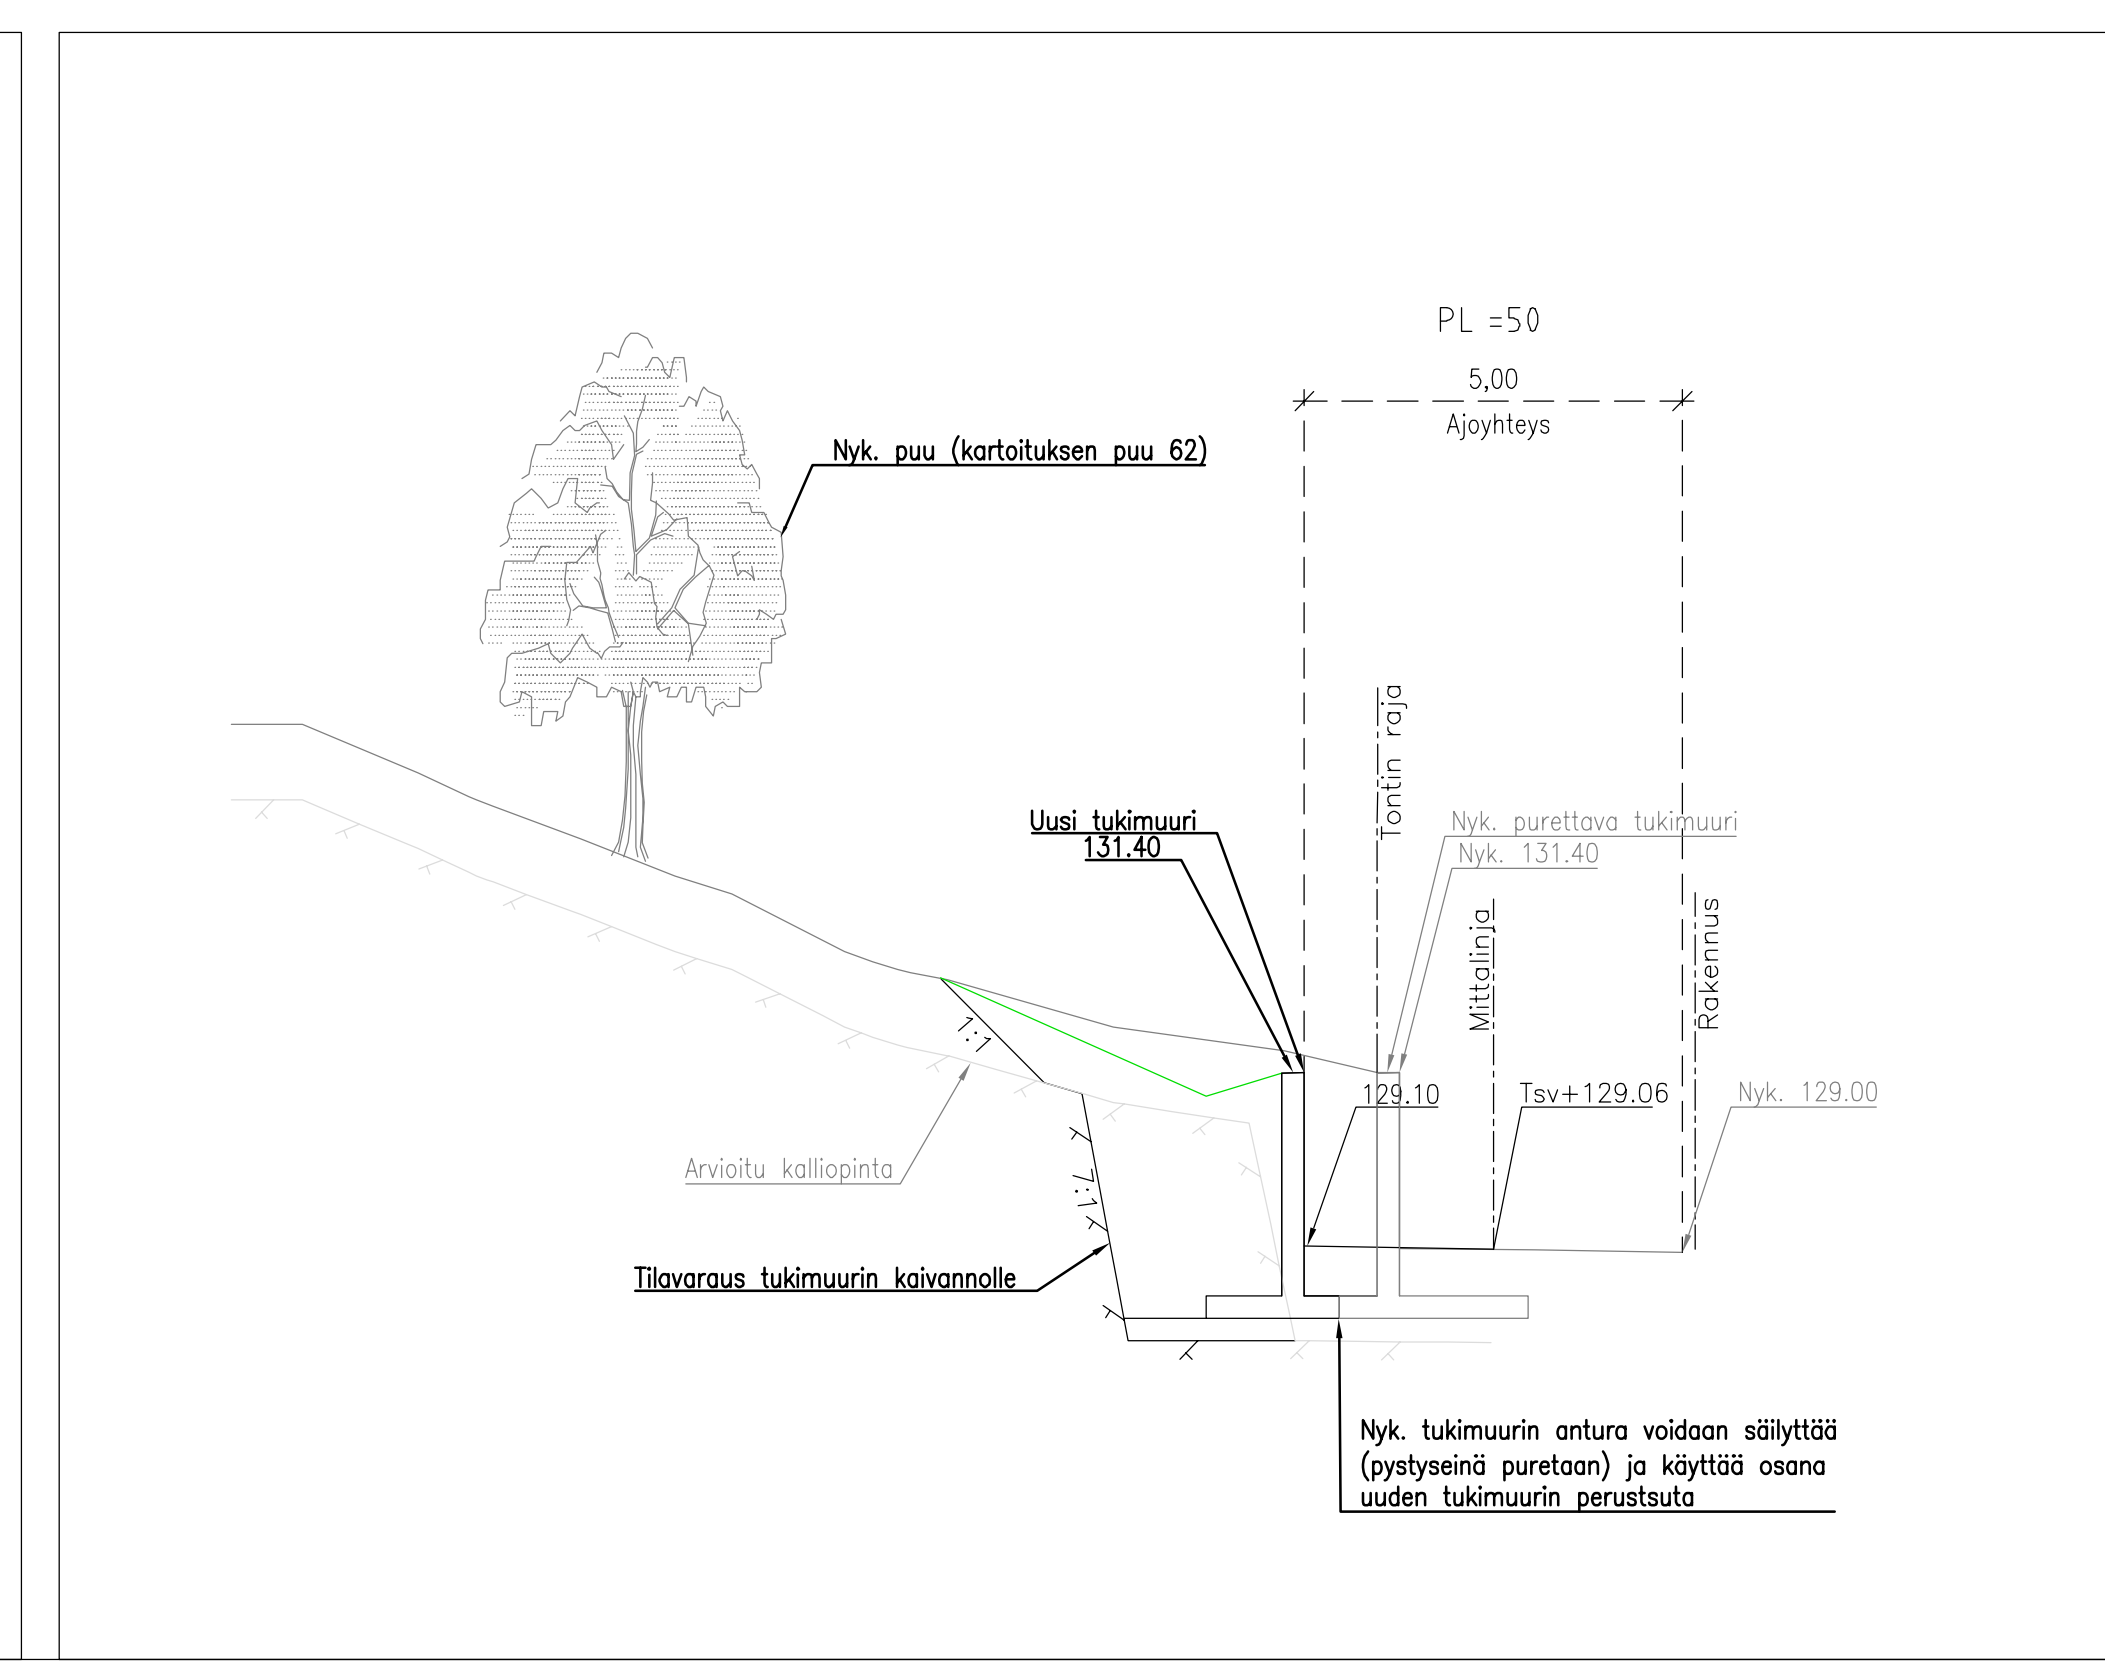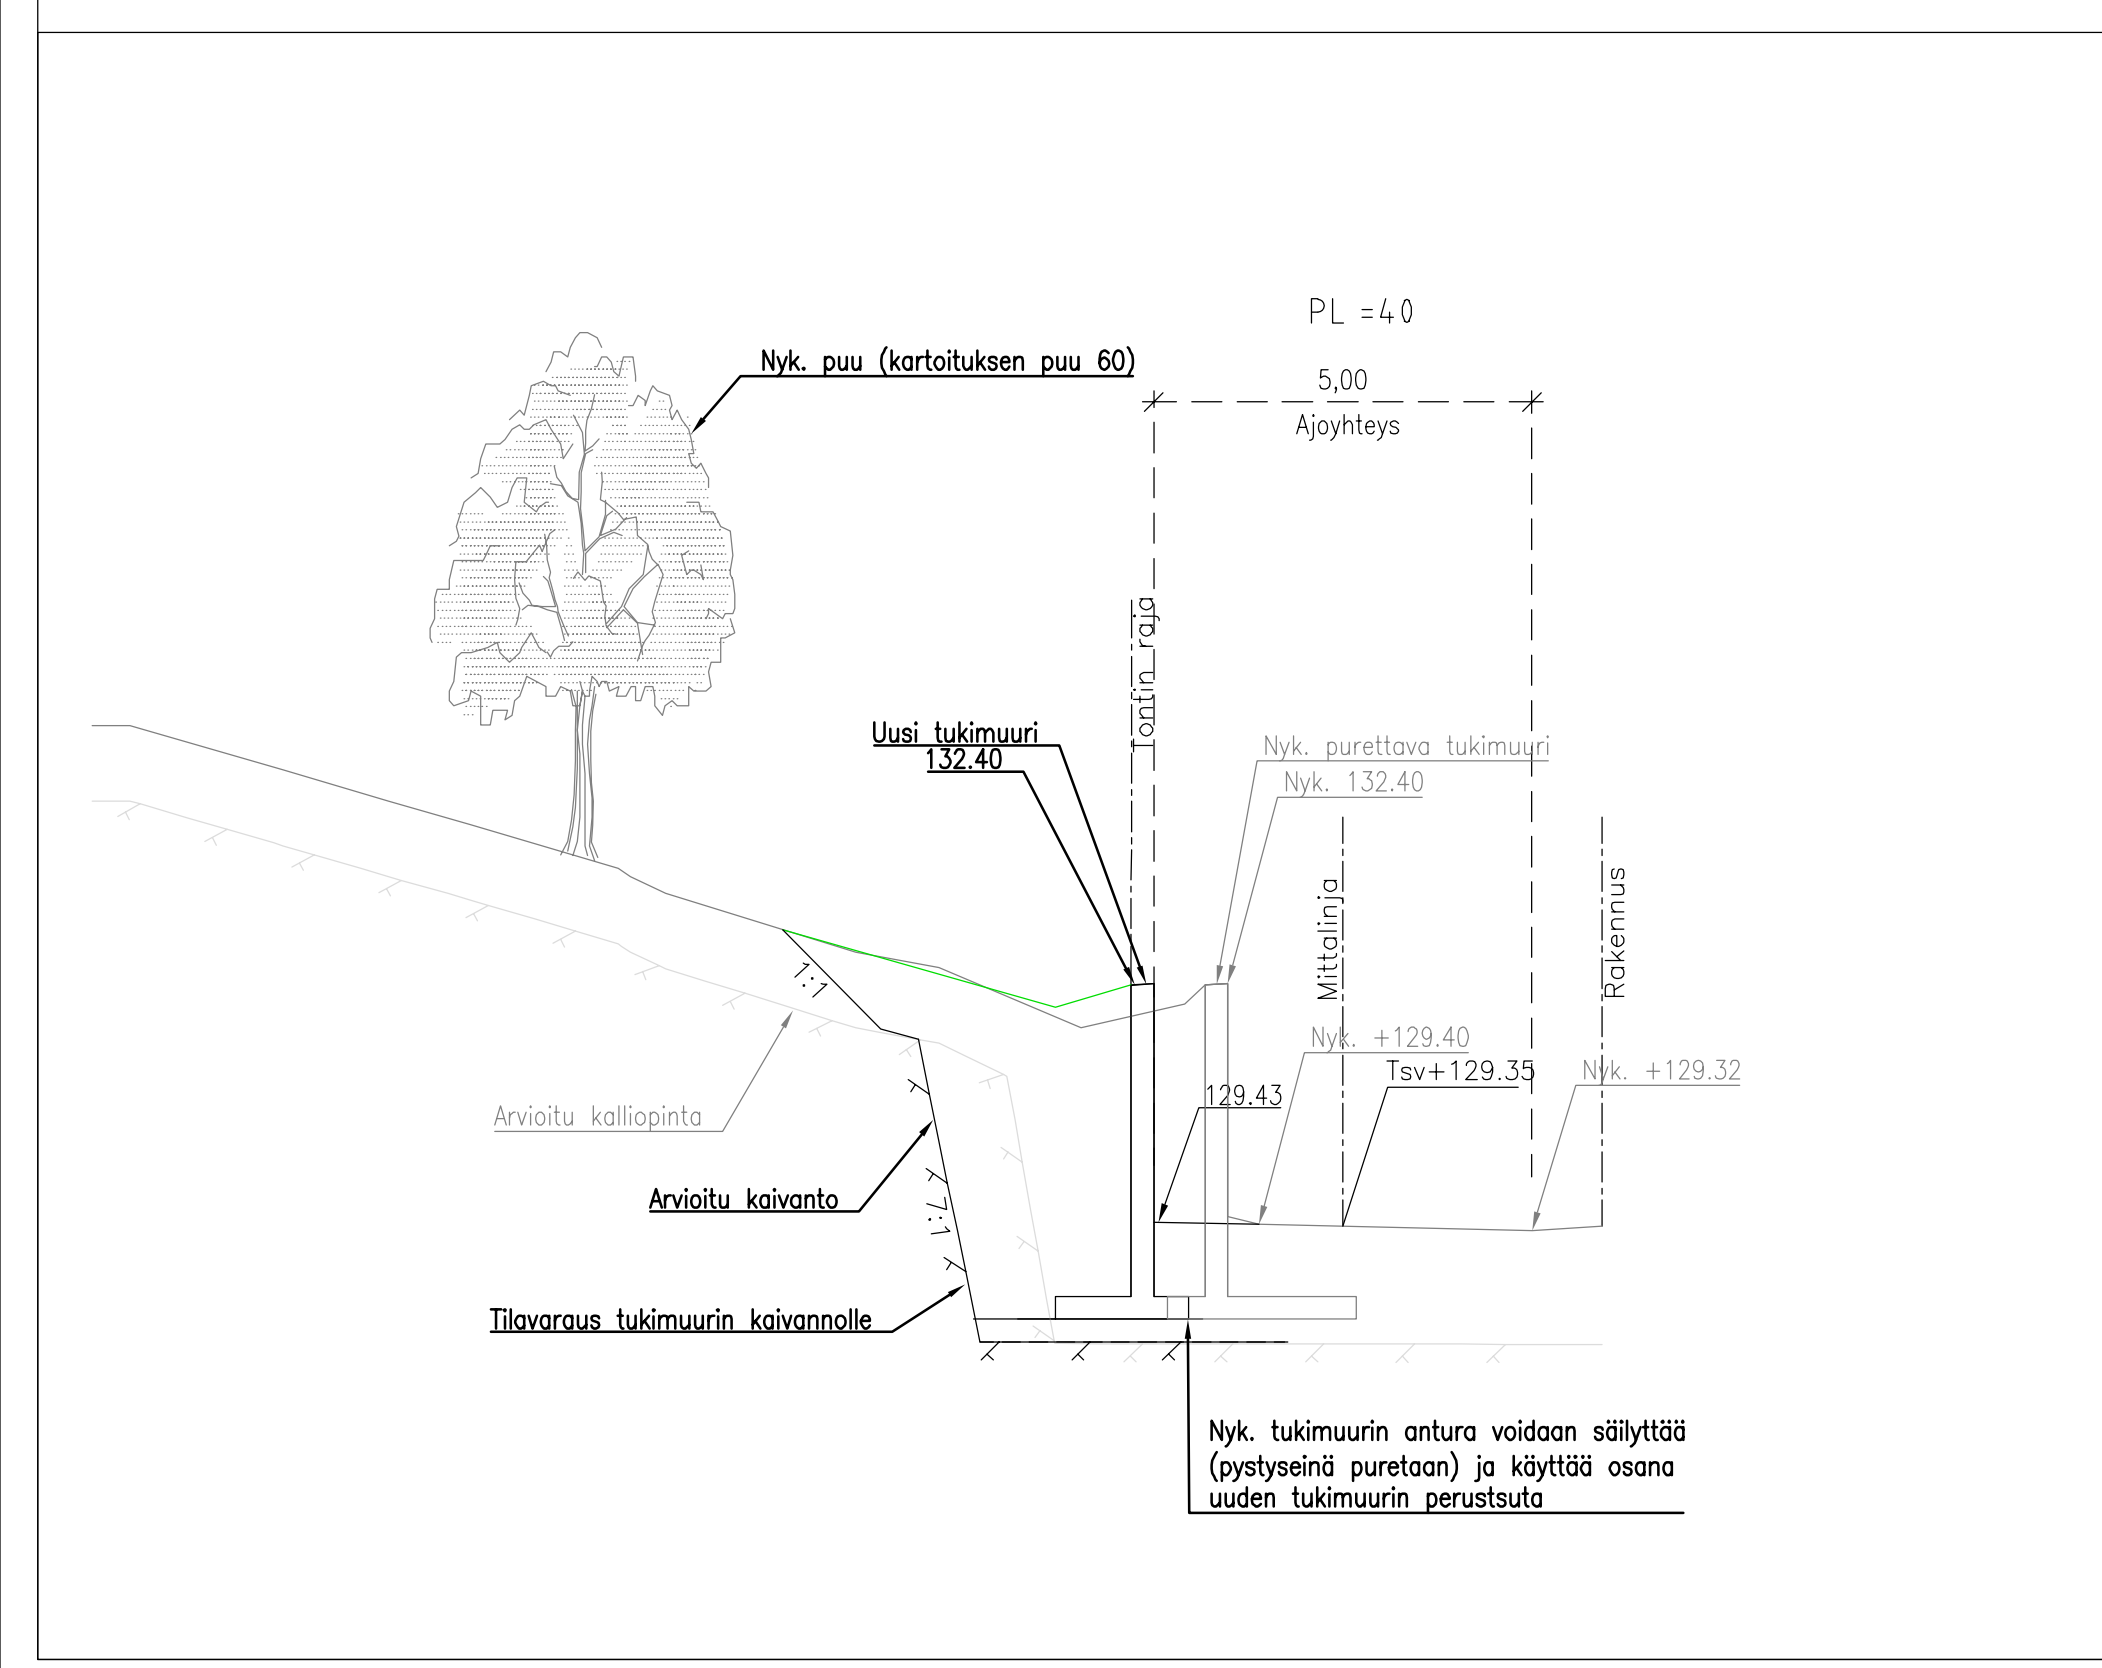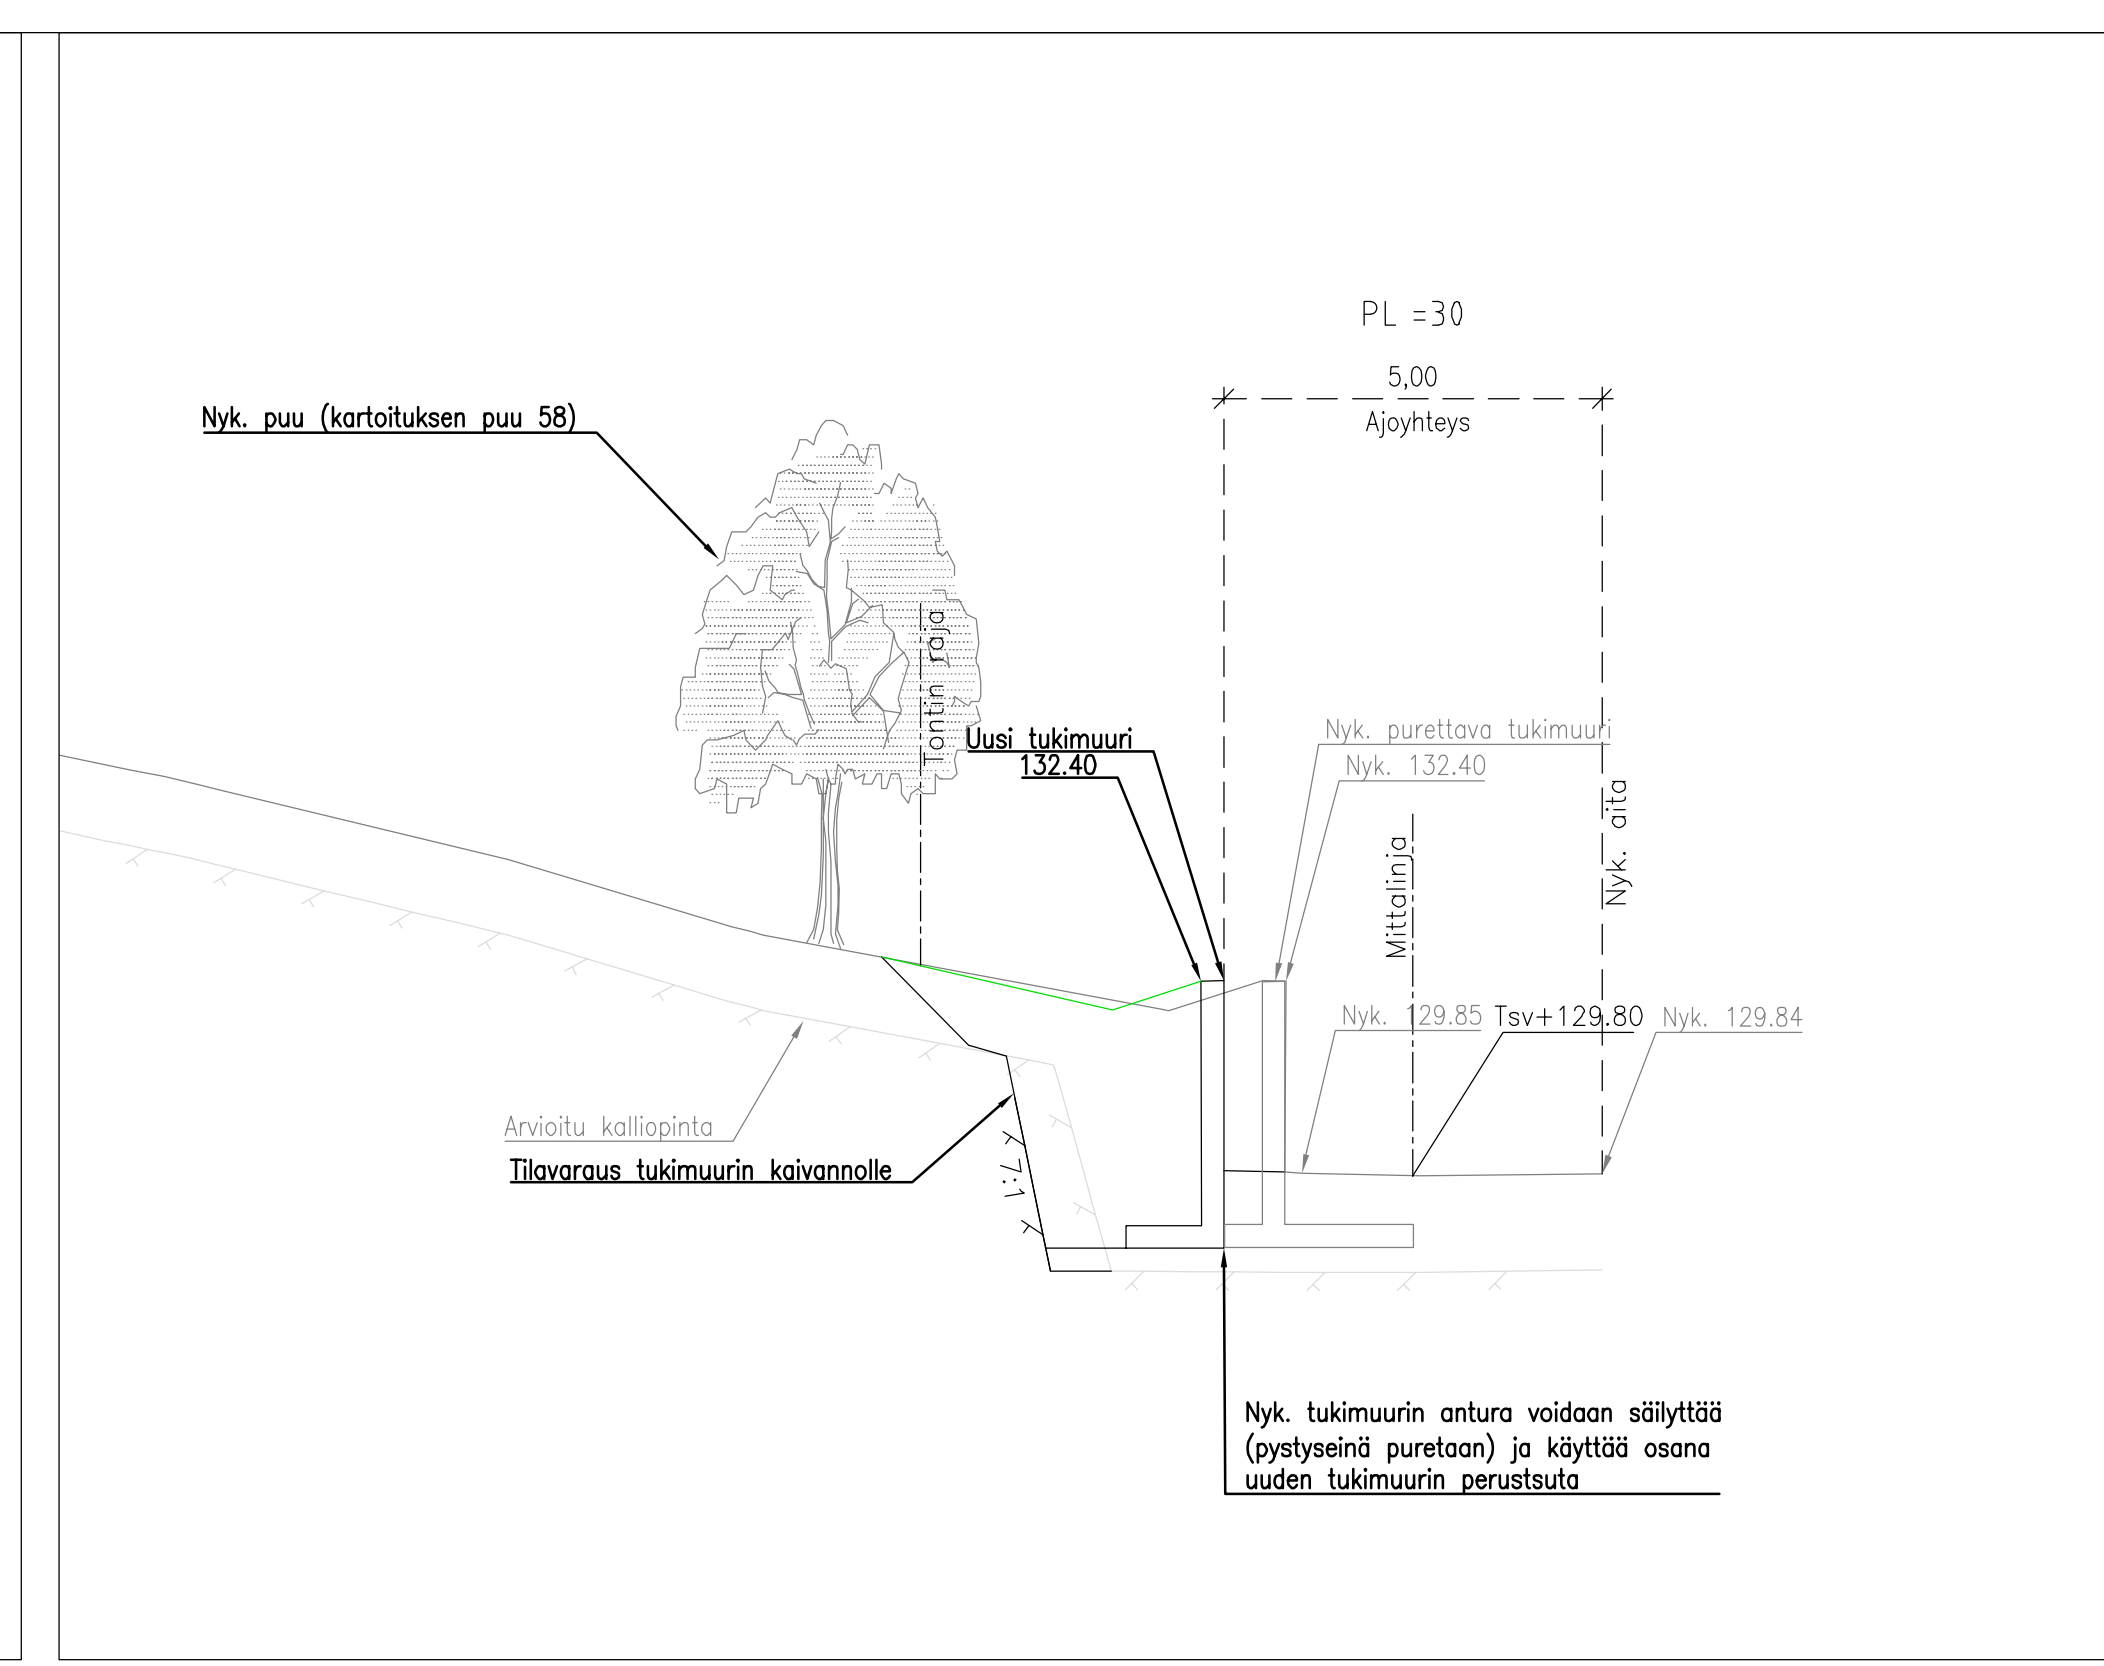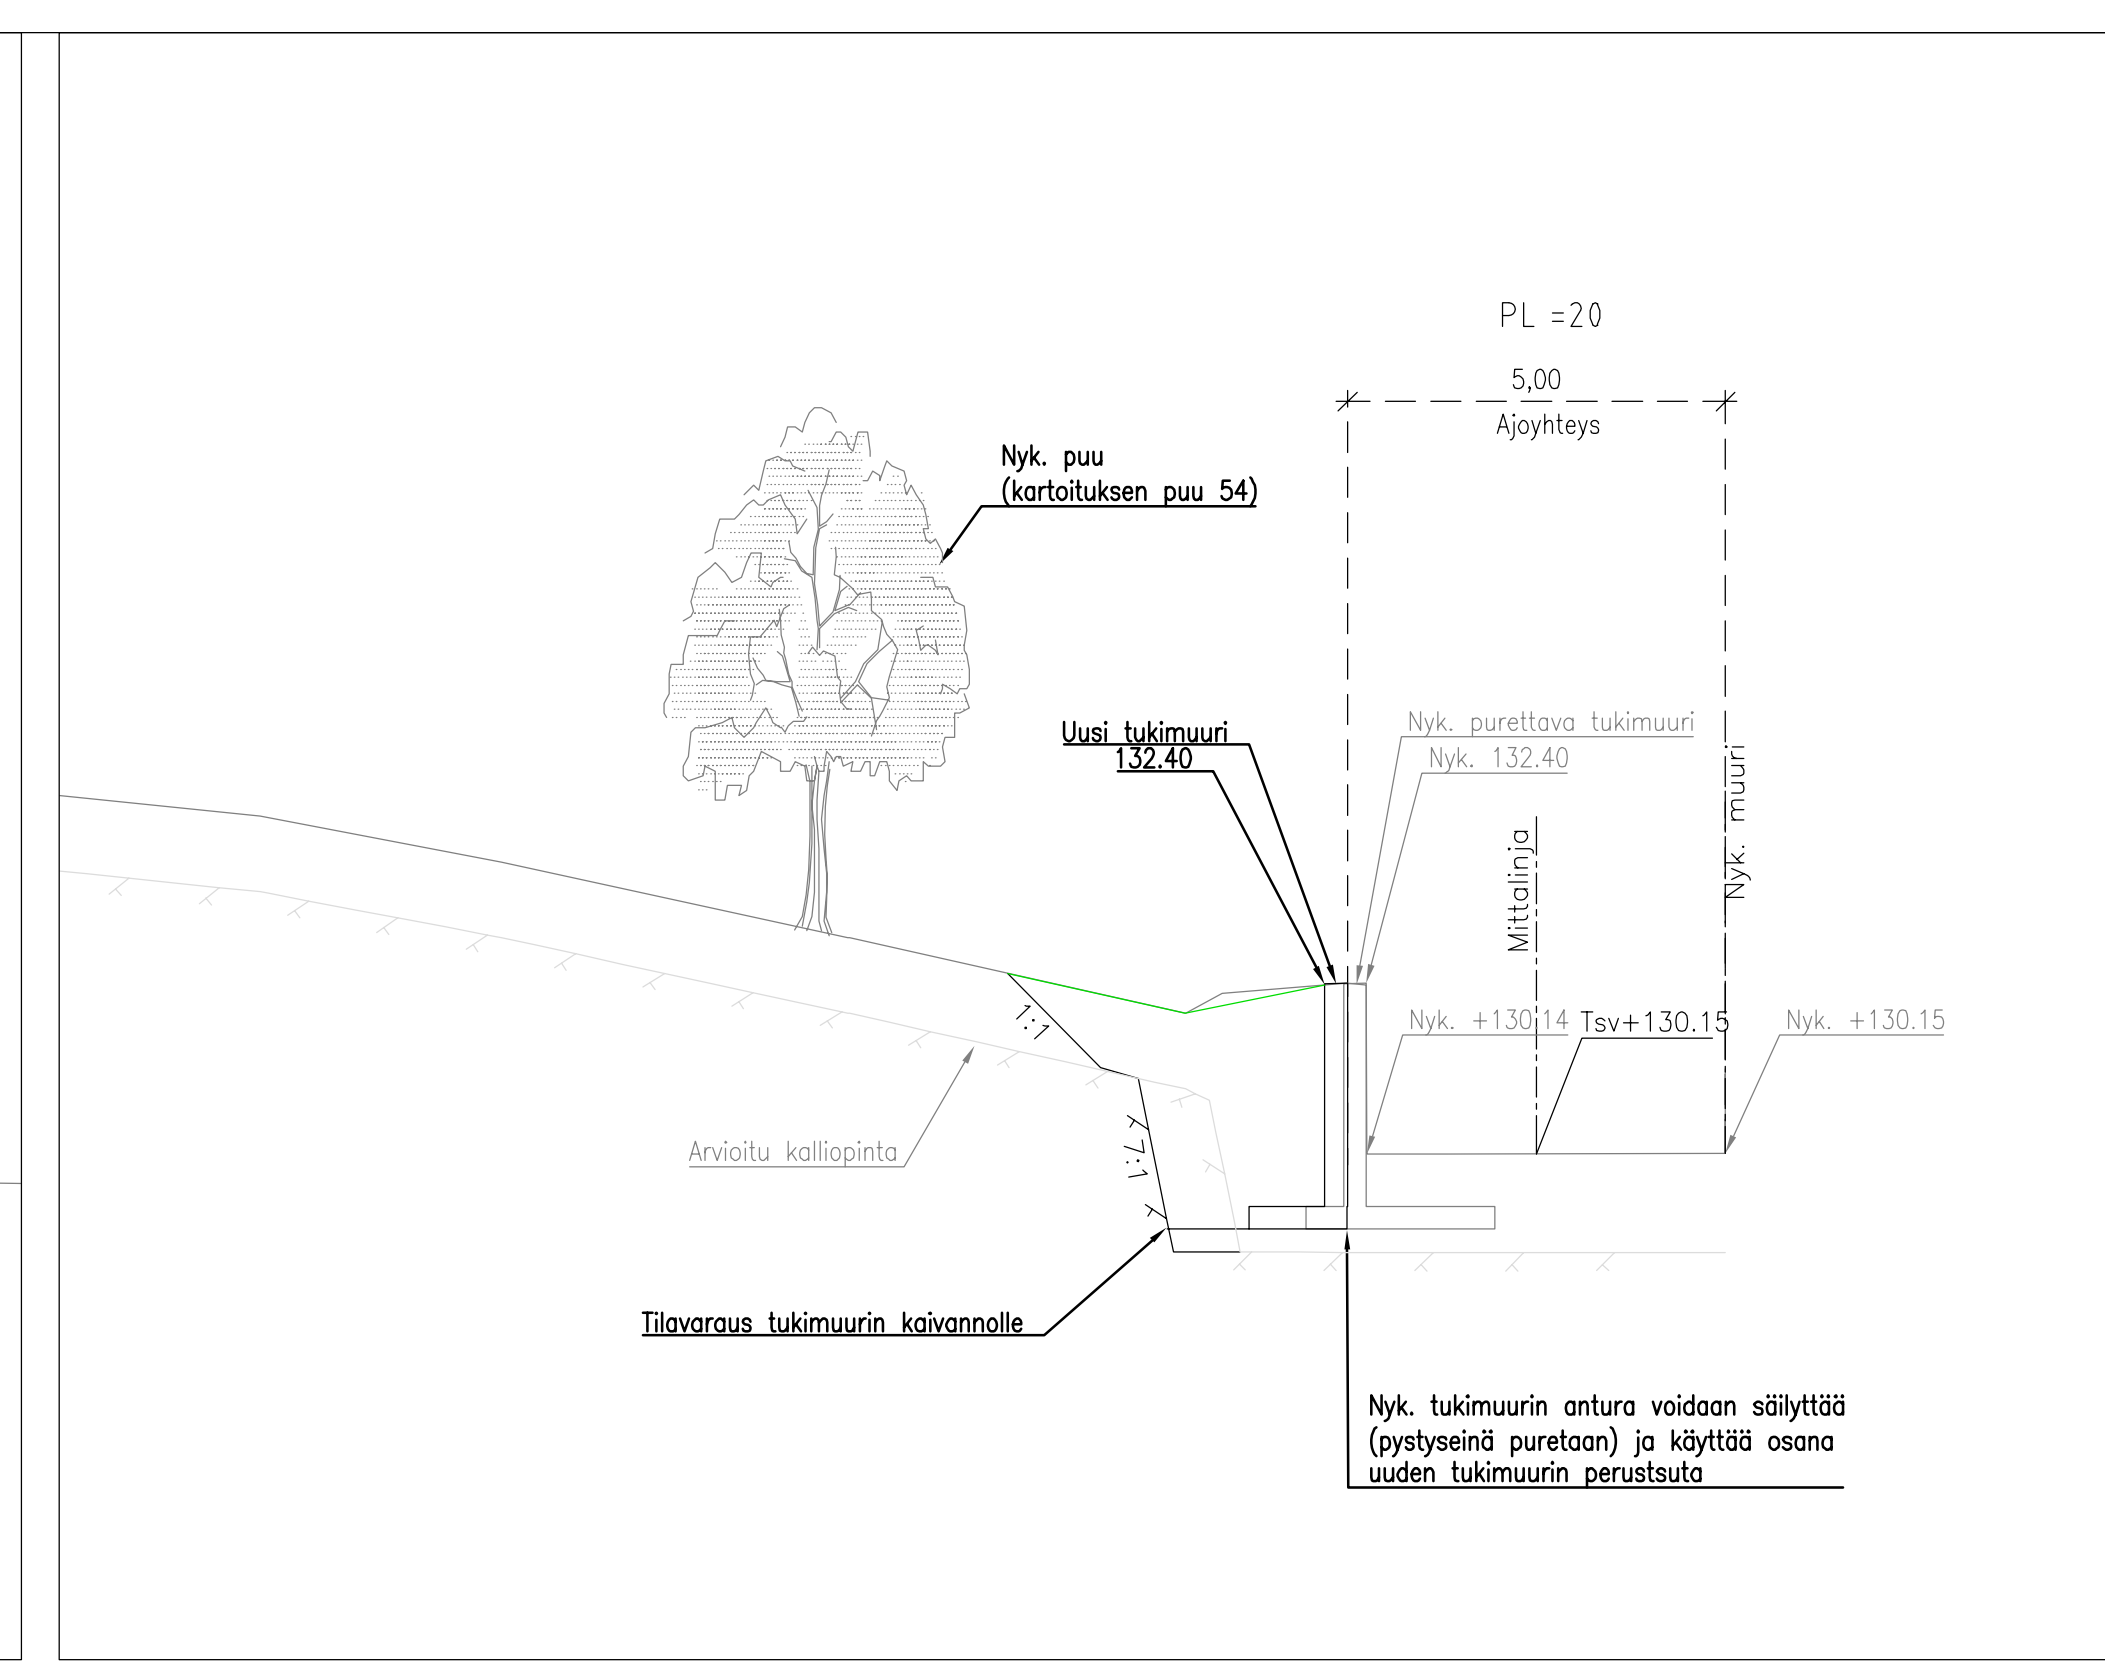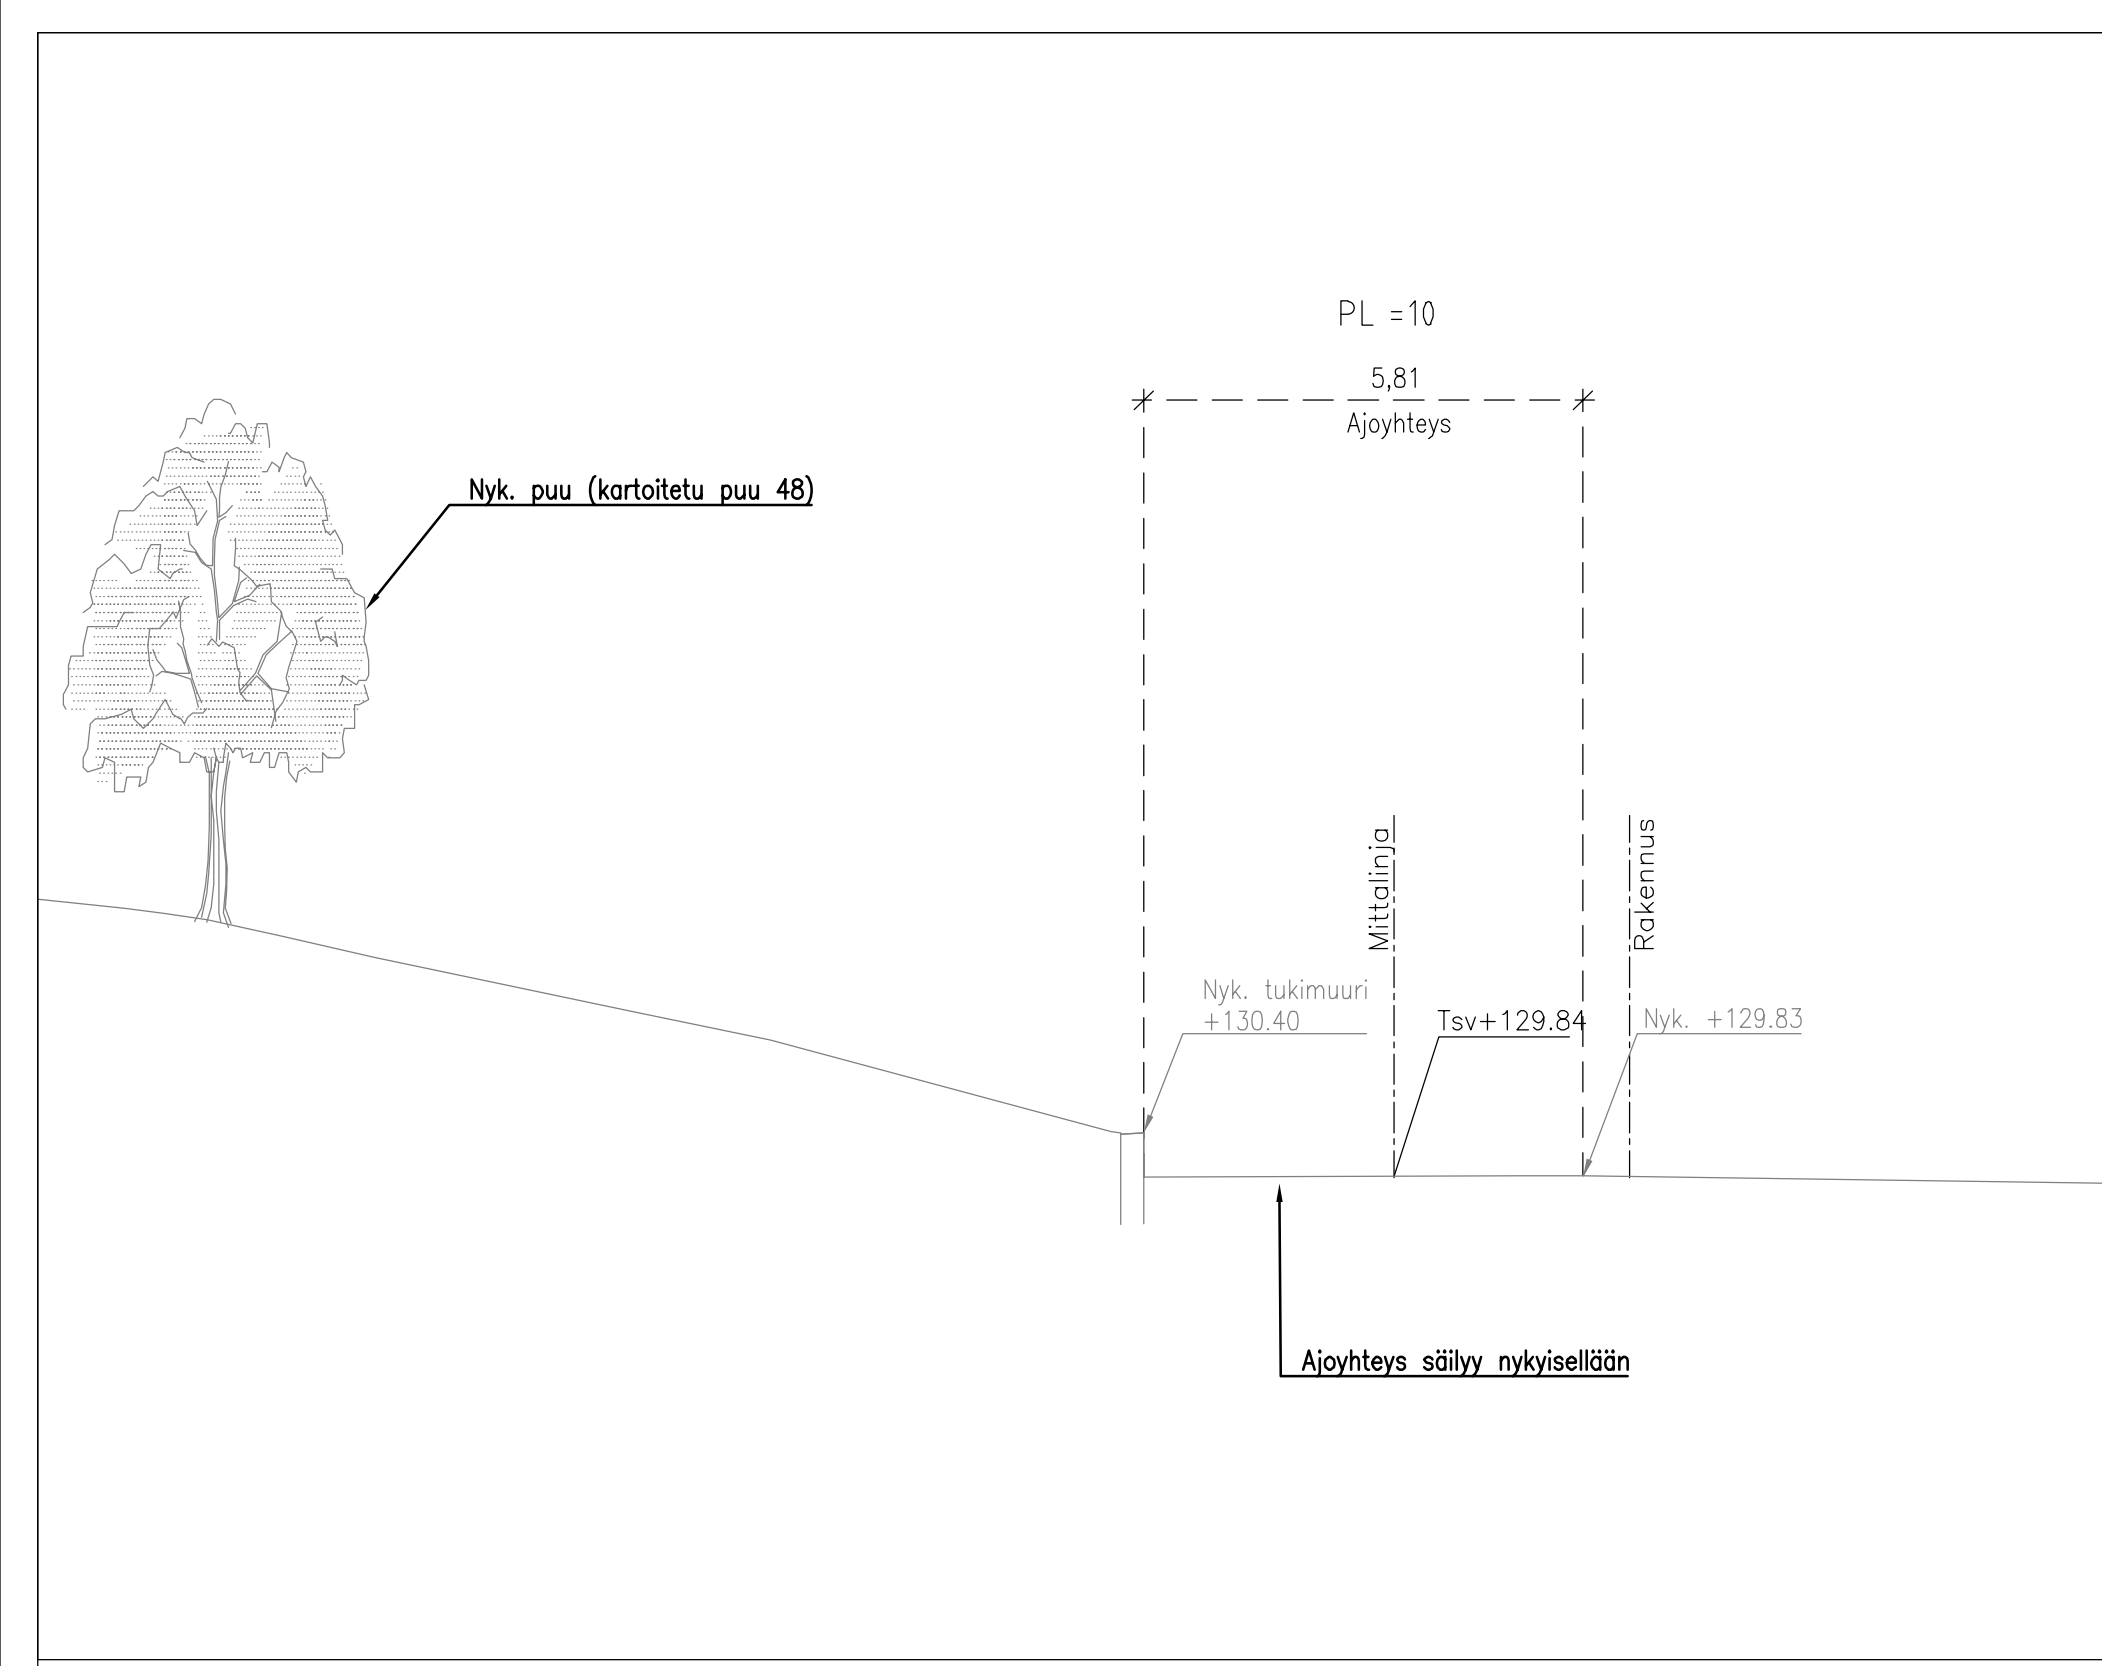

Tässä suunnitelmassa on käytetty ETRS-GK24/N2000 taso- ja korkeuskoordinaatistoa

TAMPEREEN KAUPUNKI KAUPUNKIYMPÄRISTÖN PALVELUALUE		Kaupunkiympäristön rakennuttaminen ja ylläpito	
KORTTELIN 3813 TONTTIEN AJOYHTEYS		Ylän päätös:	
RISTIMÄKI		Suunnittelupäätöksen päätös:	
YLEISSUUNNITELMA		/ §	
TYYPPIPOIKKILEIKKAUS 1:100		Muutos	
		Tark.	
		Hyv.	
		Pvm. 25.1.2024	
		Korvaa piir.n:o	
		Ark.n:o	
Kuntatekniikan suunnittelu	Piirt. Anne Järvinen Suunn. Petri Rantonen Tark.	Piir.n:o	1/?