




MYLLYPURONKATU
PLV 15-45

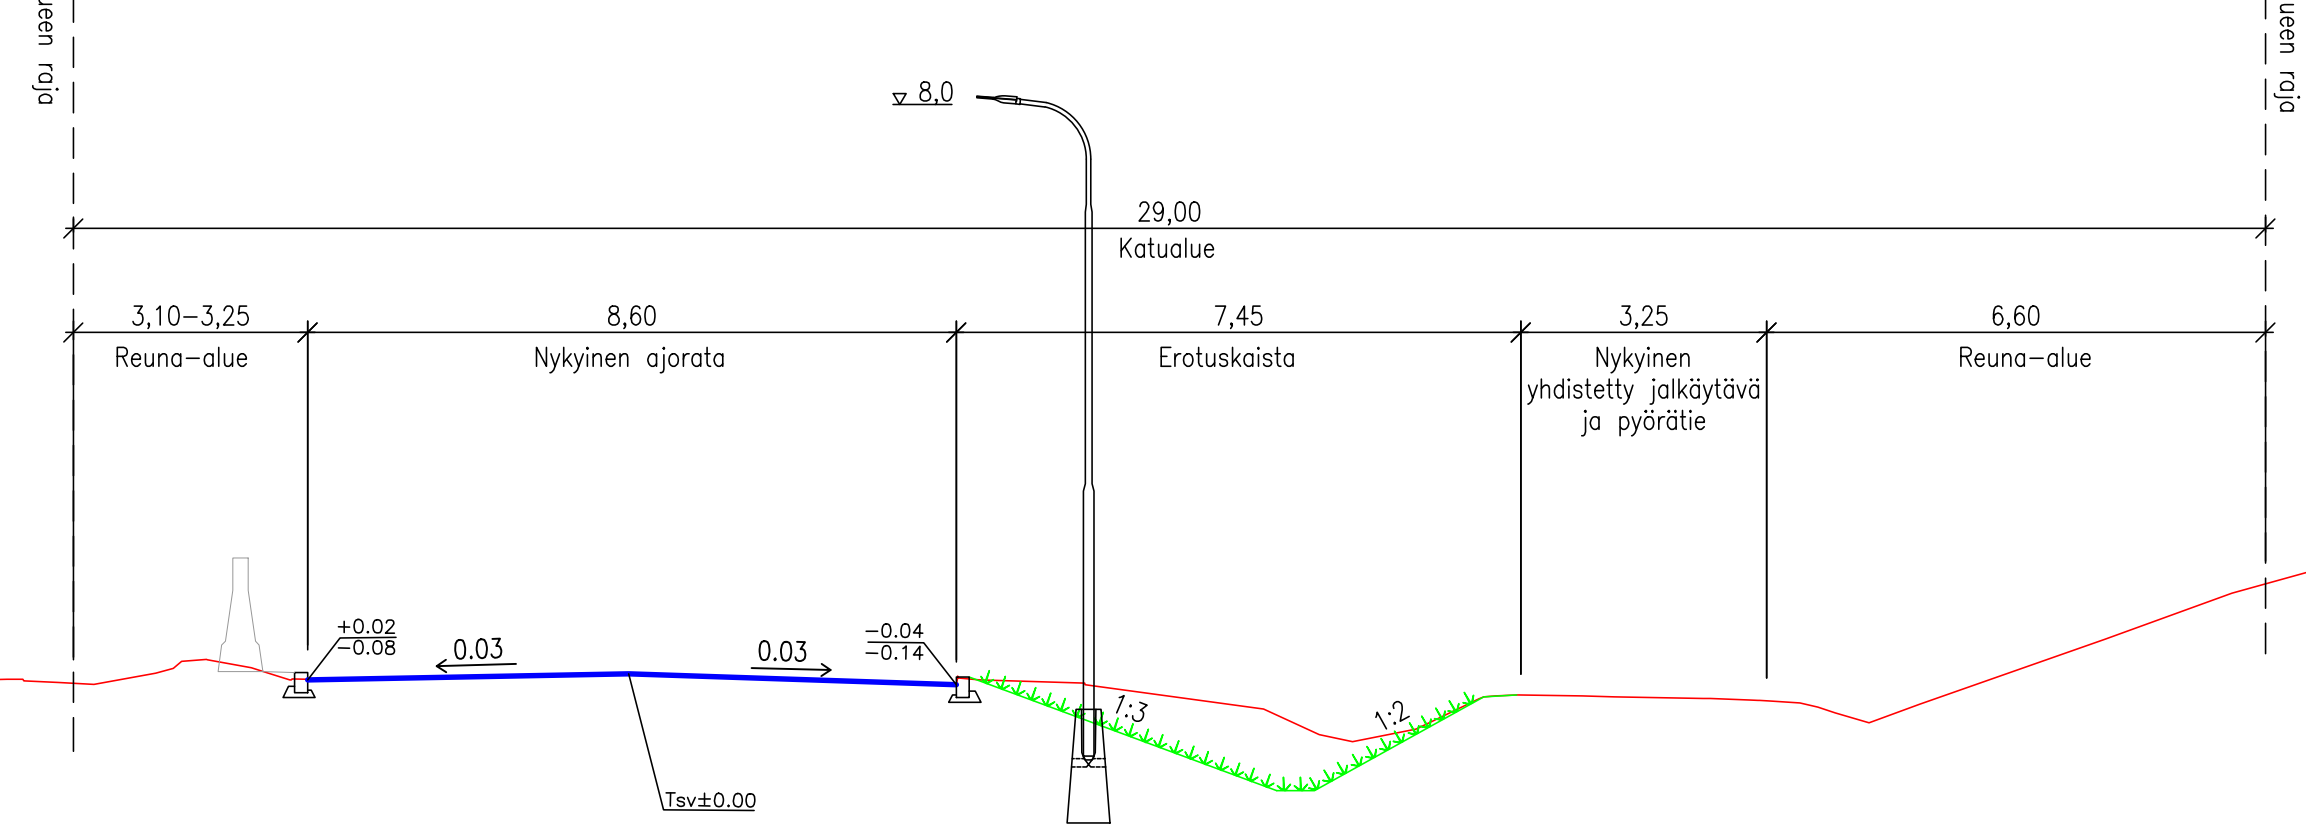

MYLLYPURONKATU
PLV 105-160

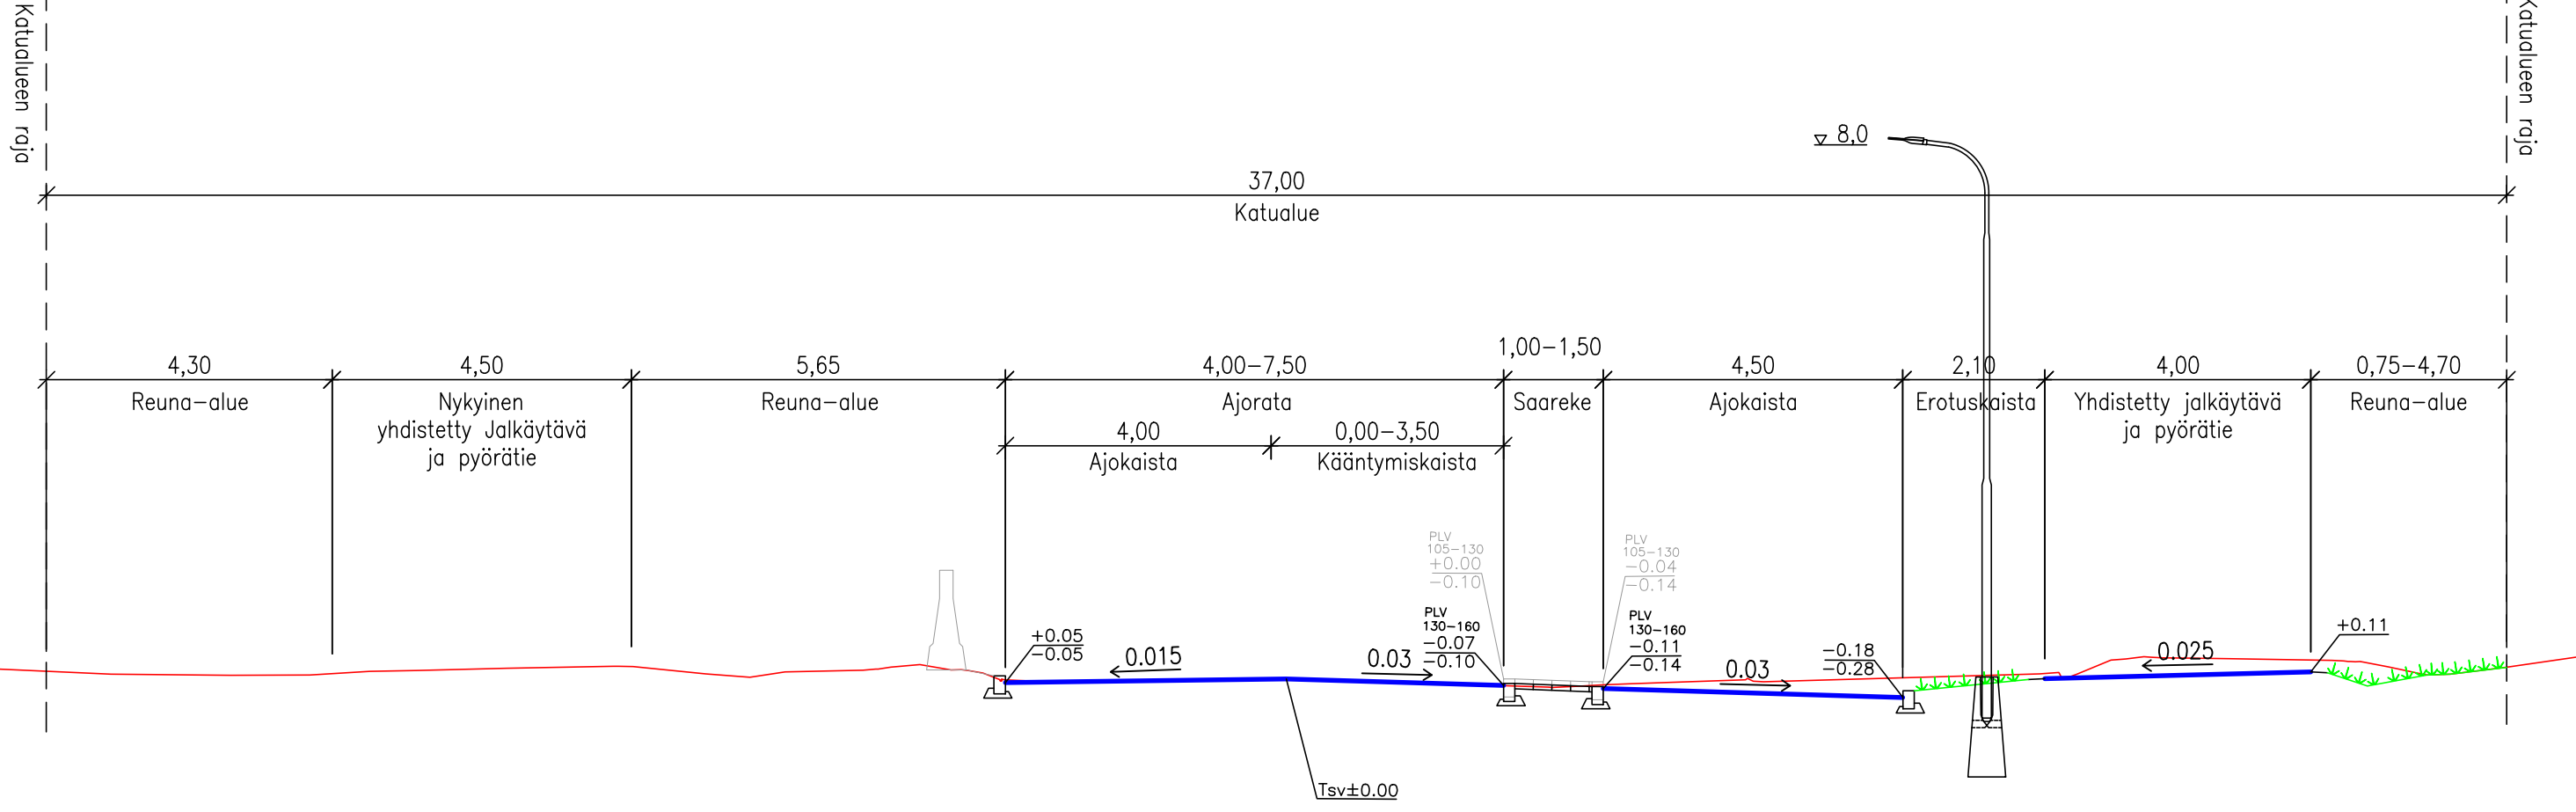

MYLLYPURONKATU
PLV 55-95

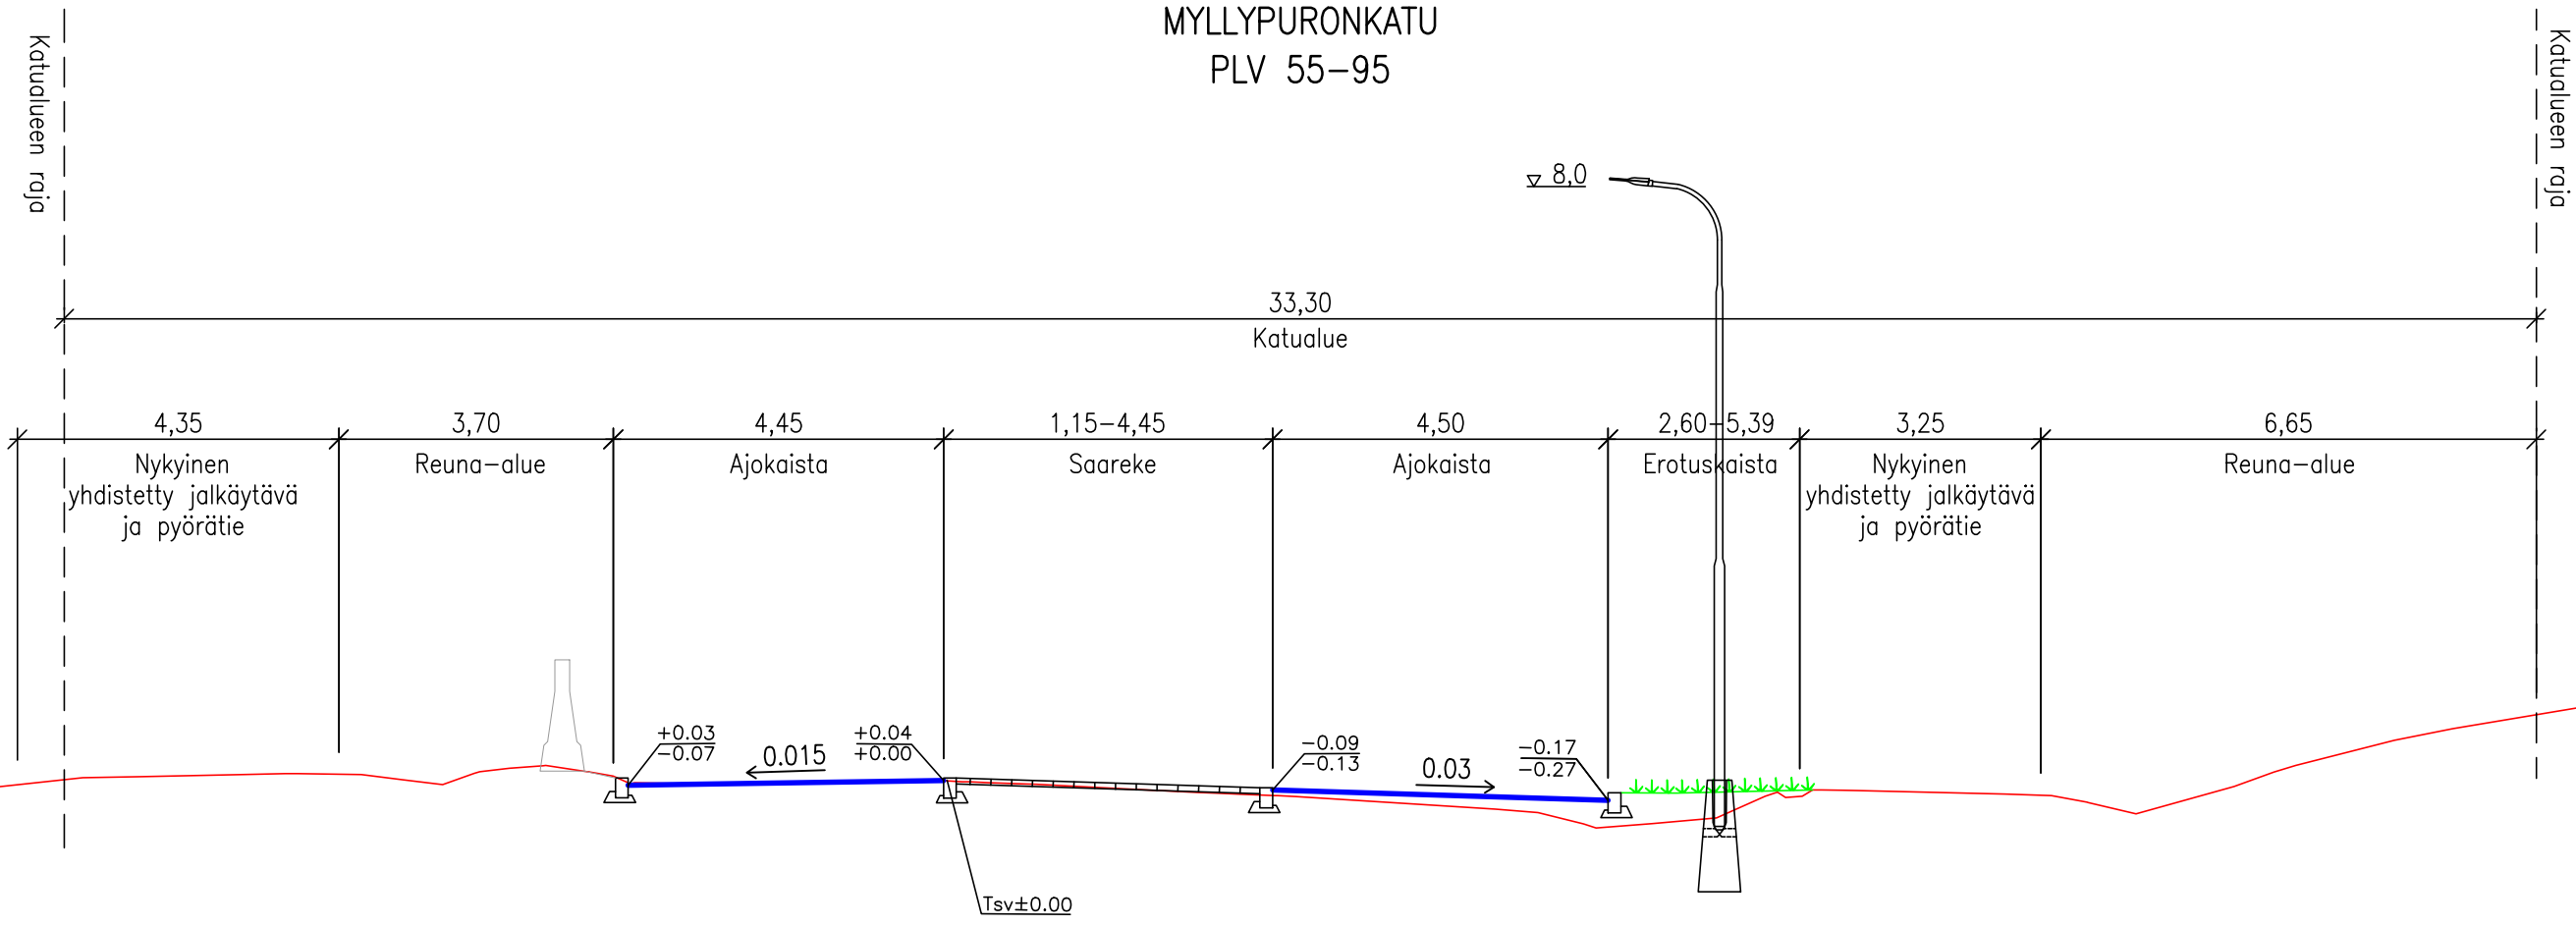

Taso- ja korkeuskoordinaatisto ETRS GK24, N2000.

TAMPEREEN KAUPUNKI
KAUPUNKIYMPÄRISTÖN PALVELUALUE

Kaupunkiympäristön rakennuttaminen ja ylläpito

MYLLYPURONKATU		Ylan päätös:	
Punnuksenkadun liittymäalue		Suunnittelupäällikön päätös:	
		/ §	
		Muutos	
		Tark.	
		Hyv.	
		Pvm.	6.9.2024
		Korvaa piir.n:o	
		Ark.n:o	
		Piir.n:o	1/22545/2



Piirt.	V.Pöysti
Suunn.	V.Pöysti
Tark.	E.Palomäki