


KOORDINAATTILUETTELO  
Koordinaatisto: EUREF-FIN (ETRS-GK24)


N:o	X	Y
1	6823022.888	24497325.802
2	6823016.712	24497359.476
3	6823000.200	24497352.586
4	6822986.592	24497341.115
5	6822977.620	24497324.294
6	6822976.735	24497305.524
7	6822984.244	24497288.263
8	6822998.571	24497275.754
9	6823015.365	24497269.854
10	6823033.247	24497269.316
11	6823027.080	24497302.945
12	6823021.901	24497303.255
13	6823017.142	24497304.944
14	6823014.027	24497308.089
15	6823012.566	24497312.096
16	6823012.510	24497316.363
17	6823014.322	24497320.398
18	6823018.158	24497323.675

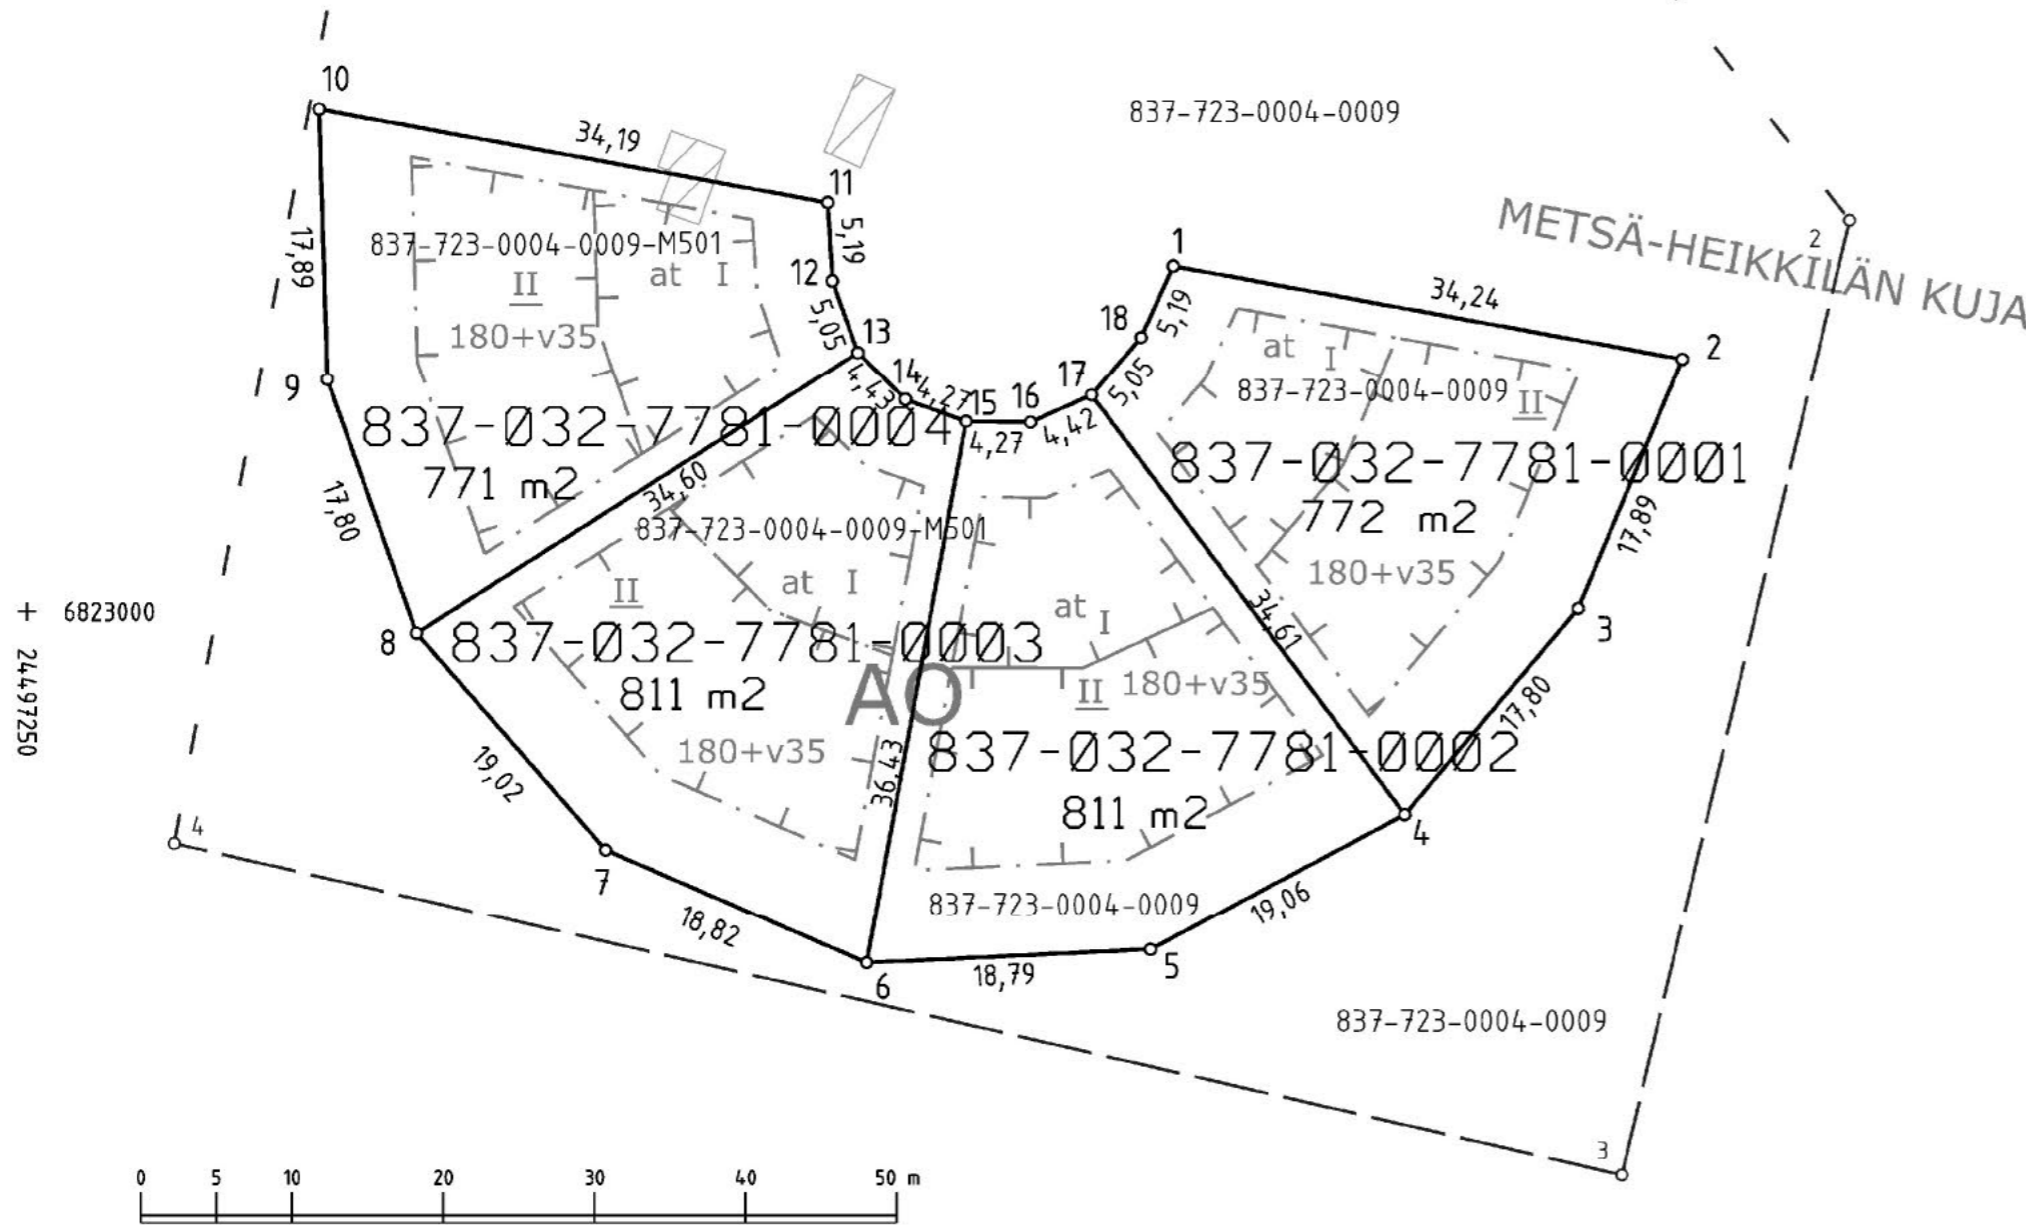

Kartalla ei ole näytetty maanalaisia johtoja.

TONTTIEN MUODOSTUMINEN

Kiinteistötunnus	Yht m2	Osa m2	Muodostajayksikkö
837-32-7781-1	772	772	837-723-4-9 HIETALAHTI
837-32-7781-2	811	811	837-723-4-9 HIETALAHTI
837-32-7781-3	811	811	837-723-4-9-M501 HIETALAHTI
837-32-7781-4	771	771	837-723-4-9-M501 HIETALAHTI

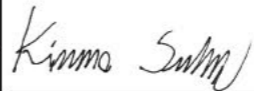KAAVATONTTIJAKO N:o 8994		MK 1:500	TAMPERE, 837
Asemakaava N:o 8637 KV 17.6.2019		K.osa Ojala, 32	
		Kortteli 7781	
Pohjakartan hyväksyi ja tonttijaon laati		14.5.2018	Tulevat tontit:
Laski MR		837-32-7781-1	
Piirsi NB		837-32-7781-2	
Tark. PV		837-32-7781-3	
		837-32-7781-4	
Tonttijako on hyväksytty asemakaavan yhteydessä			
Säilytys N:o 250488		Hanke N:o 180368	