

PÖKHÖLMINPUISTON YLEISSUUNNITELMA 1:500



- ### MERKINNÄT
- Suunnittelualueen raja
 - ▭ Suunniteltu/olemassaoleva rakennus, viitteellinen
 - ☆ Nykyinen havu-/ lehtipuu, sijainti mitattu
 - ⊗ Poistettava havu-/ lehtipuu
 - ⊕ Istutettava iso maisemapuu, lehtipuu
 - ⊕ Istutettava lehti-/ havupu
 - ⊕ Istutettava pieni kukkiva puu/ yksittäislehtipensas
 - ▨ Nurmikko
 - ▨ Niitty
 - ▨ Lehtipensasistutus
 - ▨ Havupensasistutus
 - ▨ Metsäinen vyöhyke
 - huonokuntoiset ja yli-ikäiset puut poistetaan
 - vesakkoa raivataan
 - metsänpohjajaksavillisuus siemenpankista
 - täydennetään uusilla puustutuksilla
 - ▨ Asfaltti
 - ▨ Kivituhka
 - ▨ Kevyenliikenteenväylän reuna
 - ⊖ Graniittinen reunakivi (leveys 17 cm, näkyvä 0 cm, katusuunnitelman mukaan)
 - ⊖ Graniittinen reunakivi (leveys 17 cm, näkyvä 10 cm, katusuunnitelman mukaan)
 - ⊖ Nupukivireuna (14/14/22, 2 juoksuriviä, lohkottu pinta, väri kurun harmaa tai vast.)
 - Ojapainanne ja laskusuunta
 - Oleva korkopiste / suunniteltu korko
 - Penkit; kts. kalusteluettelo
 - Roska-astia, info-taulu ja nimikyltti; kts. kalusteluettelo
 - ✕ Uusi valaisinpylväs / uusi pollarivalaisin

- ### KALUSTELUETTELO
- | | | |
|------|--|---------|
| Pe1 | Kaareva penkki puun ympärillä
- ulkohalkaisija noin 3000 mm; teräksinen jalka, väri harmaa; kovapuinen istuintaso, selkänöjaton; kiinteä asennus Vera Solo 11LVS610t, Lehtovuori Oy | 1x4 kpl |
| Pe2 | Selkänöjallinen suora penkki
- Lappset Scandinavia-penkki selkä- ja käsinojilla, 3-istuttava
- teräksinen jalka, väri harmaa; kiinteä asennus | 2 kpl |
| Ro | Roska-astia
- malli Finbin City 60l, väri RAL 7012/ RST, Lehtovuori Oy
- kiinnitys valaisinpylvääseen | 1 kpl |
| Nimi | Nimikyltti
- yksipuoleinen, Tampereen malli
- teräksinen, väri ruskeanpunainen | 3 kpl |
| Info | Infokyltti
- alueen historiasta kertova infokyltti | 1 kpl |

SUUNNITELMASELOSTUS

Pököhlminpuisto sijoittuu Lamminpäässä uuden Nauhatehtaan kerrostalokorttelialueen sydämeen. Samalla se toimii kuin porttina vanhan säilyvän pientaloalueen ja uuden asuinalueen välillä. Puisto rakentuu pääosin vanhan teollisuusalueen päälle ja sitä halkovat pohjois-eteläsuunnassa entisen Suonsivunkadun kohdalla kevyenliikenteenväylä Maijajuurenpolku sekä itä-länsisuunnassa uusi yhdistetty pyörätie ja jalkakäytävä Maijajuurenraitti, joka johdattaa kulkijat rakentuvan korttelialueen halki Paasikiventielle. Molemmat väylät ovat 4 m leveitä, valaistuja ja sorapintaisia. Puiston läpi kulkee pelastustieitä.

Maijajuurenpolun ja avoimman puistoalueen väliin jää kapea, osin säilytettävä ja kehitettävä metsäinen vyöhyke, joka jatkaa Suonsivunkadun ja Suorannankadun puuvyöhykkeitä. Maijajuurenraitin varrelle on sijoitettu kivituhkapintainen oleskelu- ja levähdysalue penkkeineen. Puiston kiintopisteinä on suuri maisemapuu, jota kiertää ympäräpenkki. Täältä voi ihailia monilajista niittyä, lasten pelialue nurmella tai vaikka ohikulkijoita raitilla. Penkkialueelle suojaa ja viihtyisyyttä tuo myös kaareva pensasistutusalue kukkivine pikkupuineen.

Puistoaluetta reunustaa kerrostalojen sivuilla havu- ja lehtipuuryhmät, jotka samalla tuovat sopivasti varjoa myös asuintalon pihalle. Niitypintainen reunavyöhyke on osin muotoiltu kumpuilevaksi erottamaan julkisen ja yksityisen alueen. Avoin oleskelunurmi raitin molemmin puolin avautuu väylien suuntaan.

Pököhlminpuistossa kohtaavat siis moderni rakennettu ympäristö metsäisimpiin ja avoimpiin hoidettuihin viheralueisiin, mikä sopii täydellisesti Pököhlmi-nimen alkuperänsikin lamminpääläisiä kuvaavana maalainnityksenä. Alueen historia tuodaan esille myös info-taulussa puistossa, mikä osaltaan myös kertoo, että kyse on julkisesta puistosta, vaikkakin puisto sijaitsee asuinkeuhkoalueen kainalossa. Ehkäpä tulevaisuudessa voidaan uuden puistonkin ansiosta taas ylipainaa kertoa: "Mää on Pököhlmistä!".

KUNNOSSAPITOLUOKITUS 1:1000


R3	Käyttöviheralue
R4	Suoja- ja vaihtumisviheralue
M4	Suojametsä
B1	Pyörätiet ja jalkakäytävät

Puhtaanapitoluokitus P4, viikoittain

NYKYTILA- JA IDEAKUVIA



PERIAATEPOIKKILEIKKAUS A - A 1:200

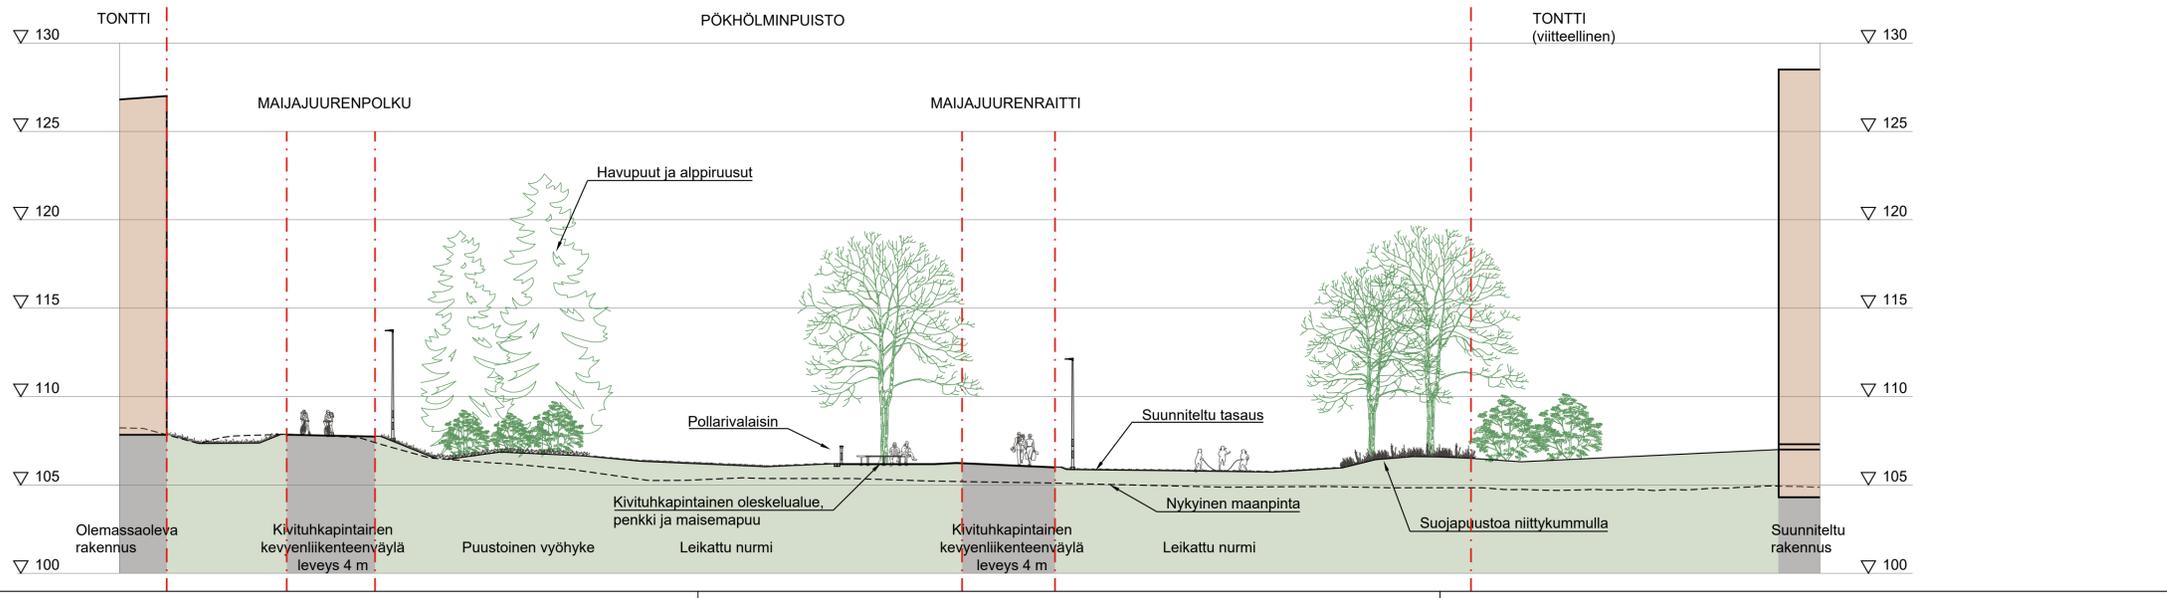

Tässä suunnitelmassa on käytetty ETRS-GK24/N2000 taso- ja korkeuskoordinaatistoa

TAMPEREEN KAUPUNKI KAUPUNKIYMPÄRISTÖN PALVELUALUE		Kaupunkiympäristön suunnittelu	
PÖKHÖLMINPUISTO LAMMINPÄÄ VIHERSUUNNITELMA ASEMAPIIRUSTUS 1:500 KUNNOSSAPITOLUOKITUS 1:1000 PERIAATEPOIKKILEIKKAUS A-A 1:200		Piirt. A. Toivanen Suunn. M. Rautajoki Tark. Kaisa Rantee Hyv. Marika Viinanen Pvm. 24.10.2024	Muutos pvm. Korvaa Suunn. Päivämäärä PIIR.N:0 NIMI Ark.n:o Piir.n:o
		18/21338/6	