


Kotelotehtaanpuistikon yleissuunnitelmaluonnos

PIIRUSTUSMERKINNÄT

- Istutettava / säilytettävä puu
- Oleva puusto, tiheikön reuna
- Oleva korkopiste / korkeuskäyrä käyrät 20cm välein
- Uusi korkeuskäyrä käyrät 20cm välein
- Penkki
- Infotaulu / roska-astia
- Käytävä / Polku
- 3 m suunnittelualueen rajasta
- Kivituhka
- Nurmikiveys
- Kuorikate
- Polun päällyste: murske tai hake
- Pitkän heinän alue
- Pensasisustus
- Niitty
- Avoimena pidettävä metsänpohja, hoito niittämällä ja vesoittamalla
- Kukkasipulit
- Ajoittainen vesipinta
- Valuntuoli
- Tikasauton nostopaikka
- Puistovalaisin
- LUMI
- Lumitila
- Puusilta / pitkospuut
- Luontoleikin tukeminen: puun rungot ja pöllit

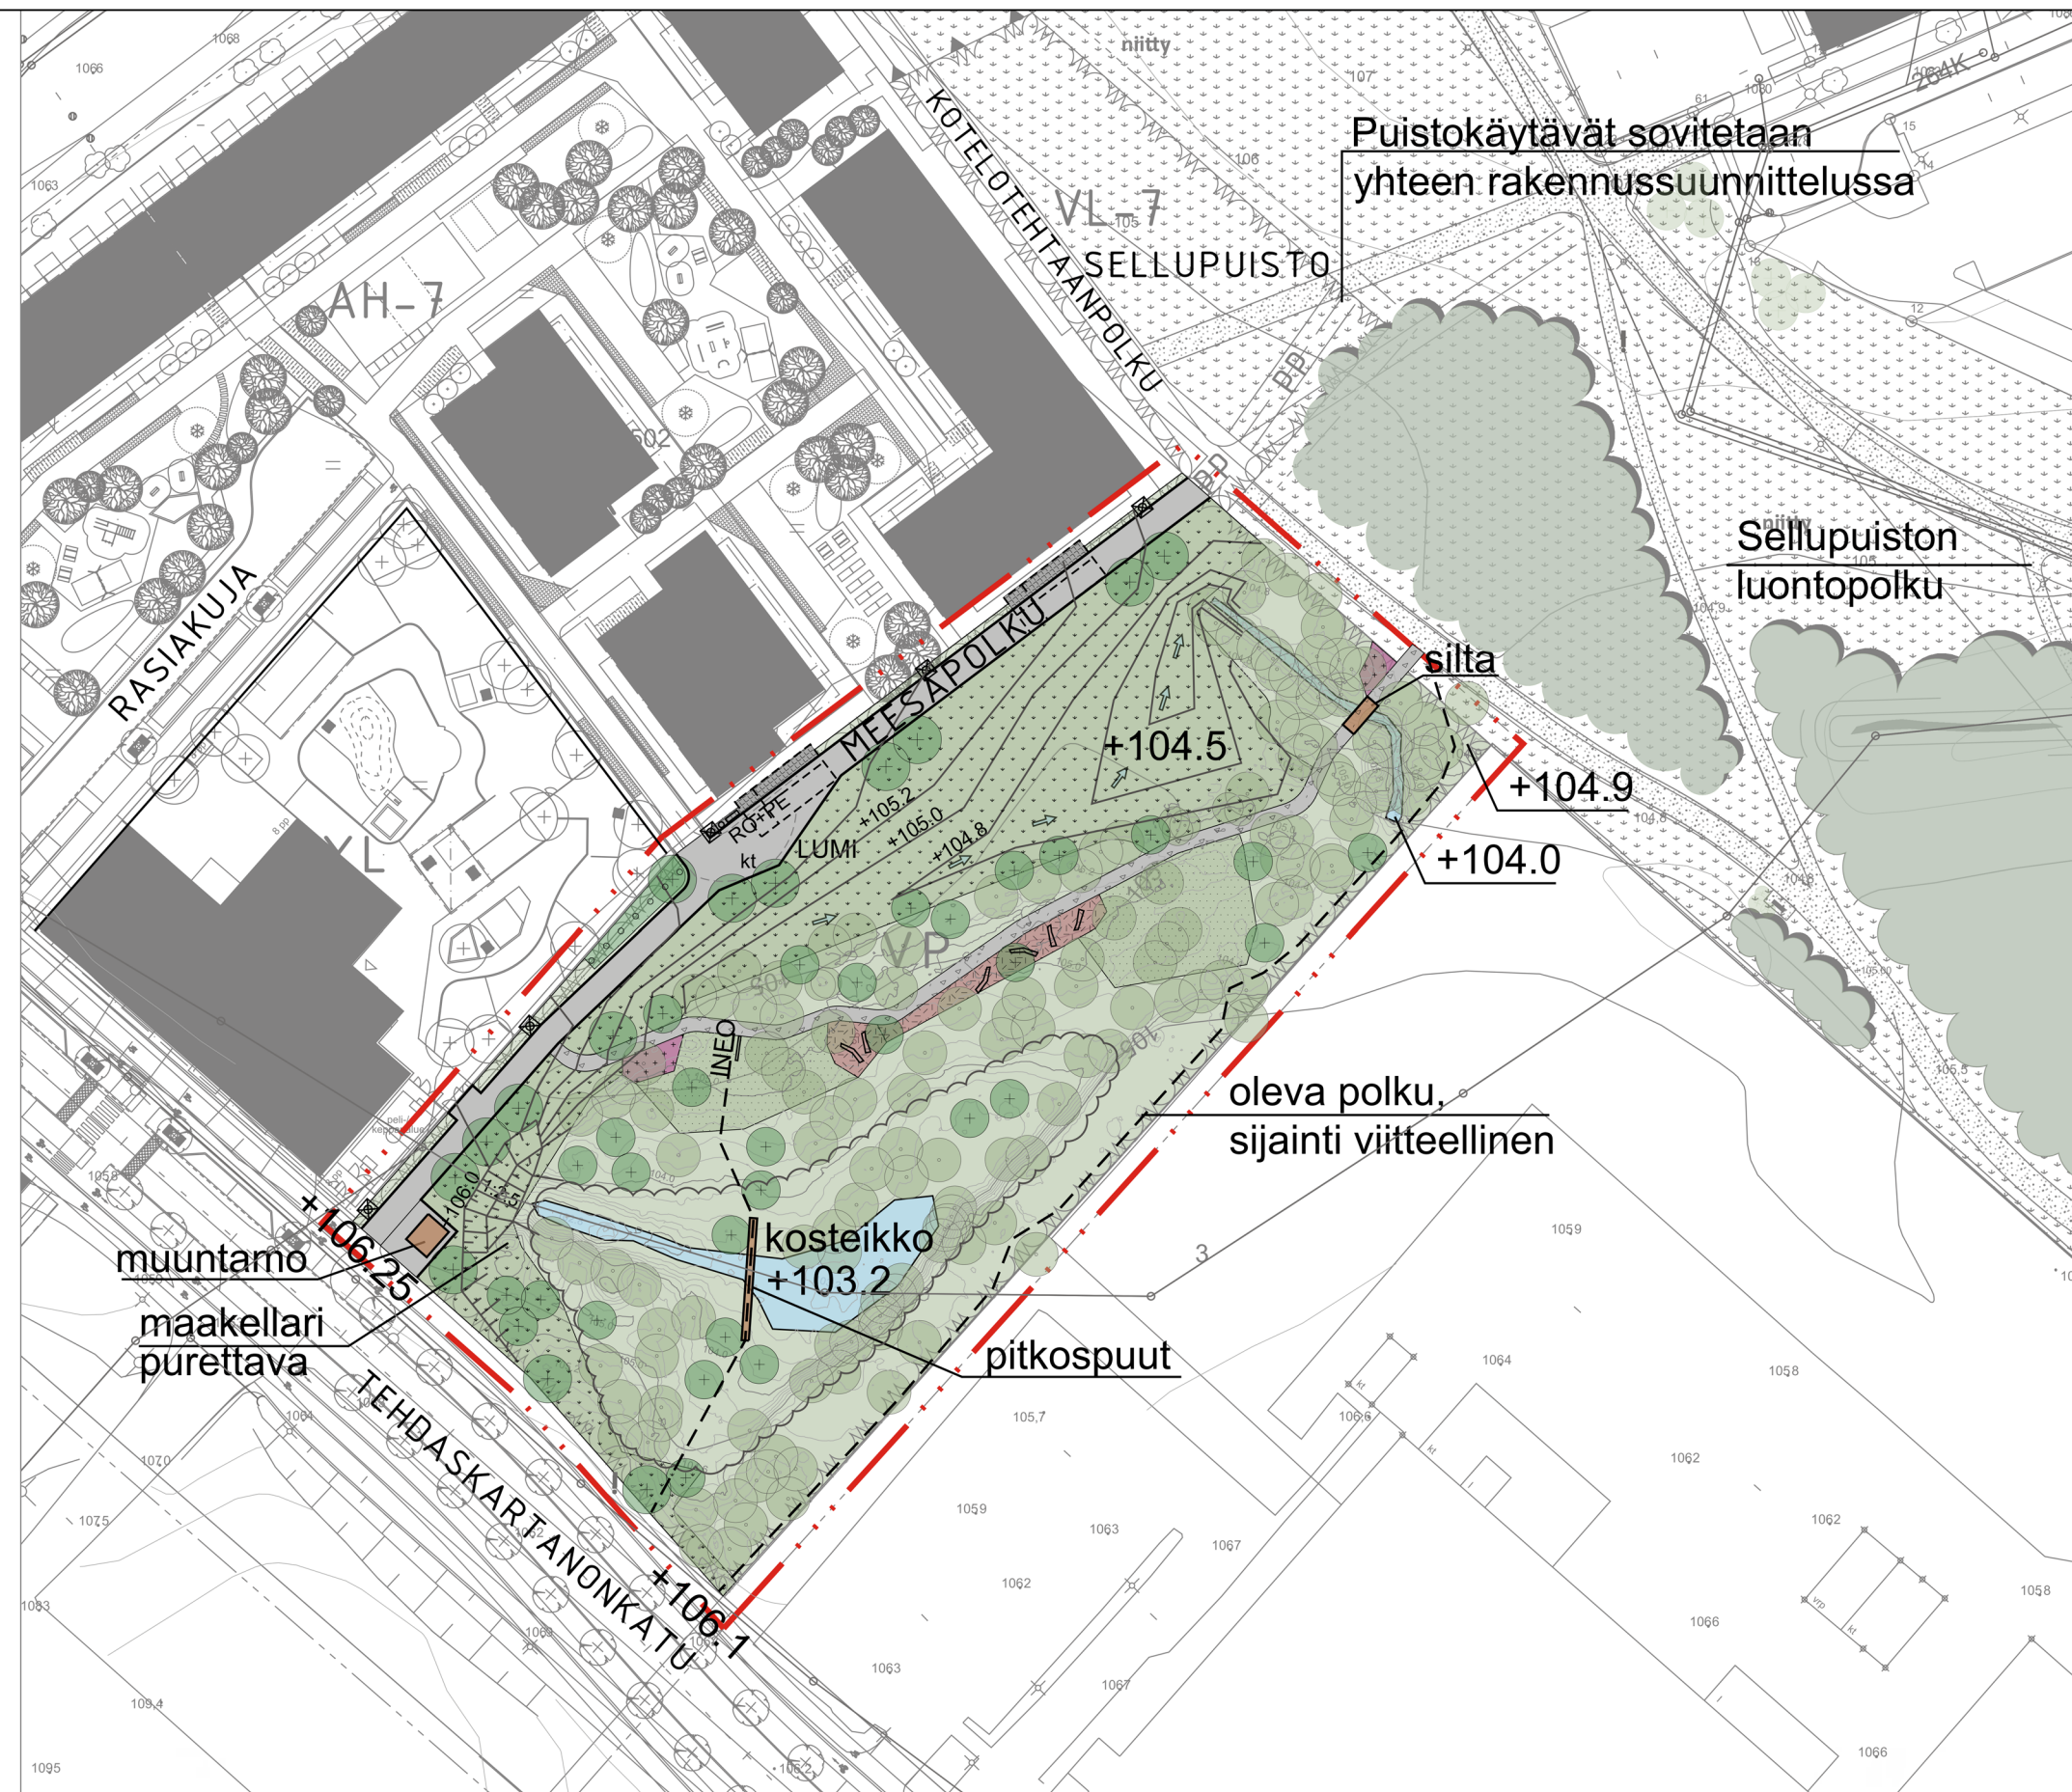

SUUNNITELMASELOSTUS


Kotelotehtaanpuistikosta tulee uusi lähivirkistysalue alueen asukkaille ja lähiulkoilukohde vie-reiselle päiväkodille. Suunnittelualueelle on kehittynyt puustoinen ja osin hyvin tiheä alue, joka toimii tärkeänä puustoisena käytävänä sekä mahdollisena liito-oravan yhteysreitteinä. Yhtenä suunnittelun päätavoitteena on lisätä kaupunkiluonnon monimuotoisuutta tukemalla olemassa olevia elinympäristöjä sekä luomalla uusia, kuten niittyjä sekä lehto- ja kosteik-koalueita. Metsäalueen lajistoa rikastetaan suunnitelmallisilla istutuksilla ja hoidolla: huono-kuntoisia puita poistetaan ja aukoppaikkoihin istutetaan uusia puita metsän elinvoimaisuuden ja monimuotoisuuden tukemiseksi.

Alueelle sijoitetaan luontopolku, jonka varrella on infotaulu kertomassa Kotelotehtaanpuisti-
kon tavoitteista ja toiminnasta sekä luontoleikkiä tukevia puupölejä ja runkoja. Luontopolun
vartta hoidetaan vesoittamalla, jotta se pysyy avoimempänä ja polku käytettävämpänä. Luon-
topolun päät korostetaan kauniisti kukkivilla luonnonvaraisilla sipulikasveilla, jotka houkutte-
levat sekä pölyttäjiä että asukkaita astumaan polulle.

Luontopolulta voi poiketa seikkailulle tiheikköön ja kosteikkoon. Tiheikkö tarjoaa tarjoaa
suoja muun muassa linnuille ja saa säilyä tiivislevhävöisenä. Tiheikön halki kulkee polku ja
pitkospuut, joita pitkin pääsee lähemmäksi tutustumaan turvallisesti kosteikon toimintaan
ilman, että kosteikon ja kehittyvän lehdon kasvillisuus häiriintyy. Kosteikkoon ja koilliskulman
ojaan on mahdollista johtaa lähialueiden hulevesiä tulvatilanteissa ja siten tasapainottaa
tulvapiikkejä, toteutusedellytyksiä tutkitaan seuraavissa vaiheissa.

Avoimet alueet on osoitettu pääosin niityksi. Tehdaskartanonkadulta Sellupuistoon johtavan
puistoraitin eli Meesapolun varsi on paahteinen ja kauniisti kukkiva niitty. Metsän laidassa
niitty on kosteampaa ja varjoisampaa, ja lajistoltaan heinävaltaisempi.

HUOM! Puiden, istutusten, toimintojen, valaisinten, kalusteiden ja varusteiden sijaintipaikat,
mallit ja määrät ovat ohjeelliset ja ne tarkentuvat rakennussuunnittelun aikana.

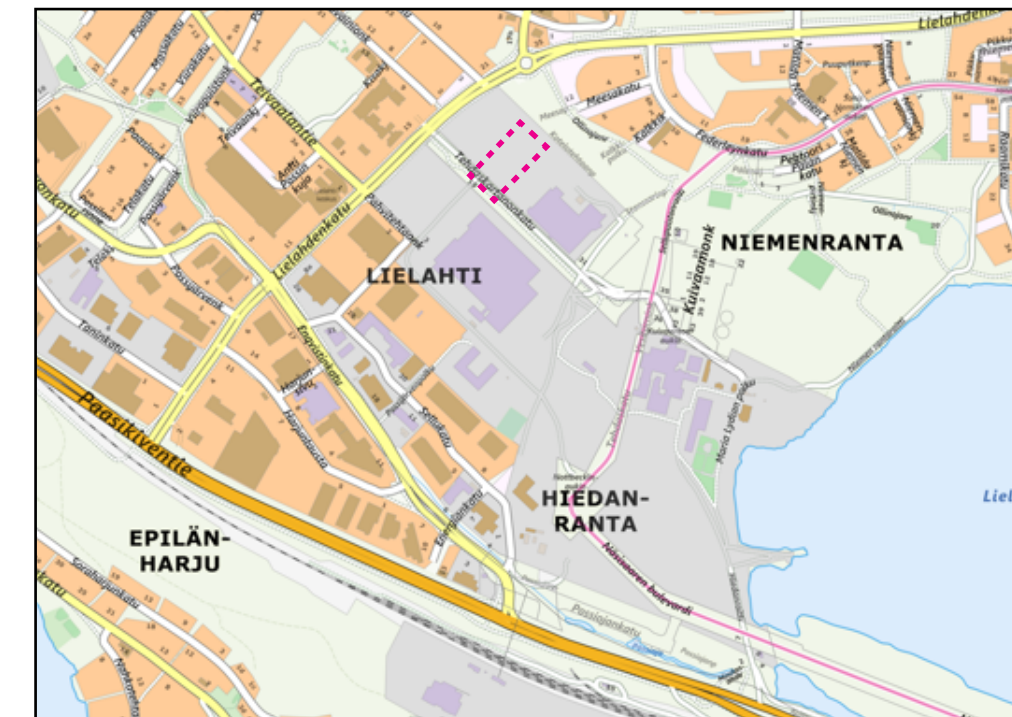

PIIRUSTUSNUMERO 18/22783/01

Palautteet luonnoksesta osoitteella:

TAMPEREEN KAUPUNKI
KIRJAAMO
PL 487, 33101 TAMPERE
KÄYNTIOSOITE: Frenckellinaukio 2 B, Tampere

SÄHKÖPOSTI: kirjaamo@tampere.fi

Suunnitelman diaarinumero:
TRE:4921/10.03.04/2024

Hiedanrannan
Kehitys Oy

TAMPEREEN KAUPUNKI
KAUPUNKIYMPÄRISTÖN SUUNNITTELU
VIHERALUEET JA HULEVEDET



SITOWISE