



# Bakeliittikuja

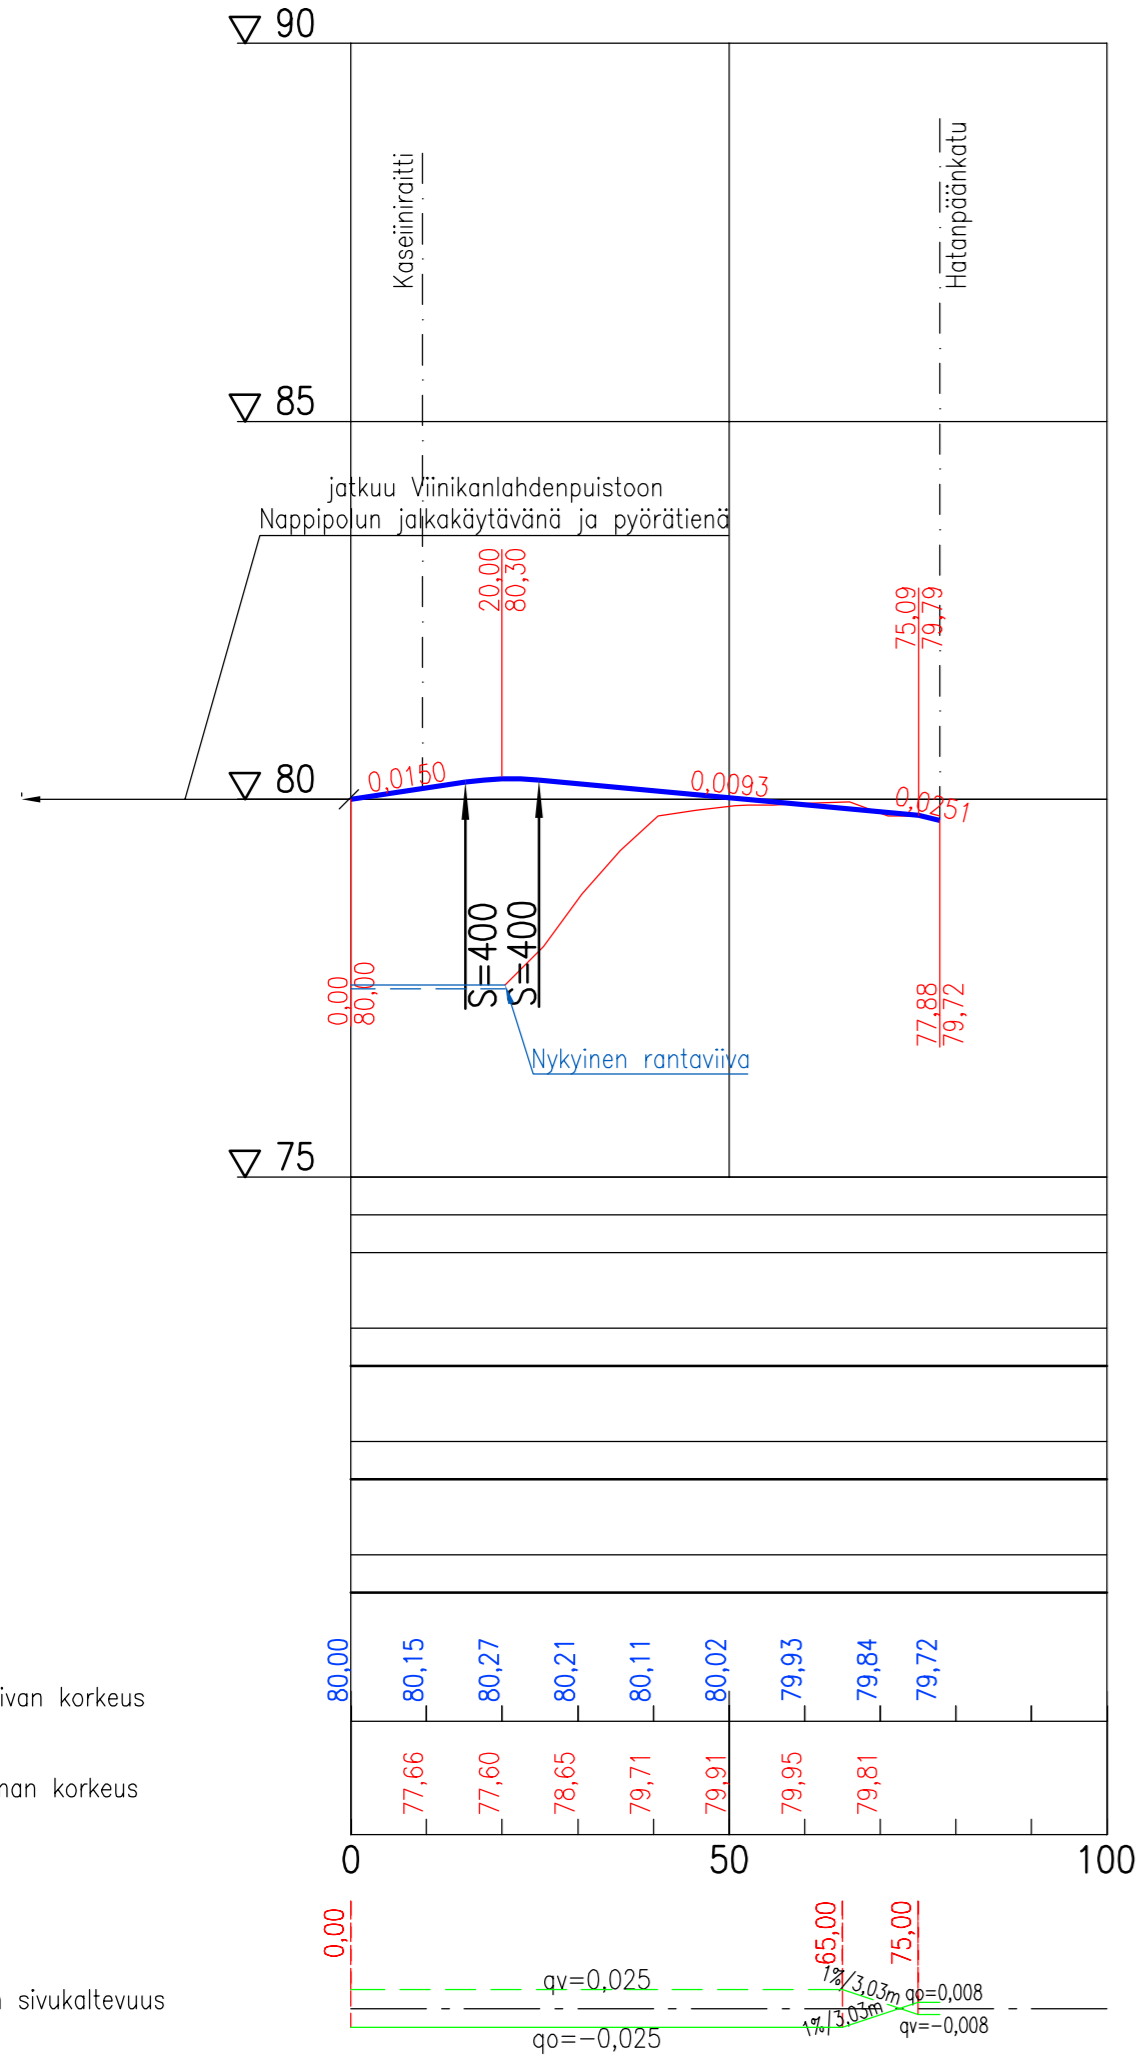


TYYPPIPOIKKILEIKKAUKSET 1:100

PL 15

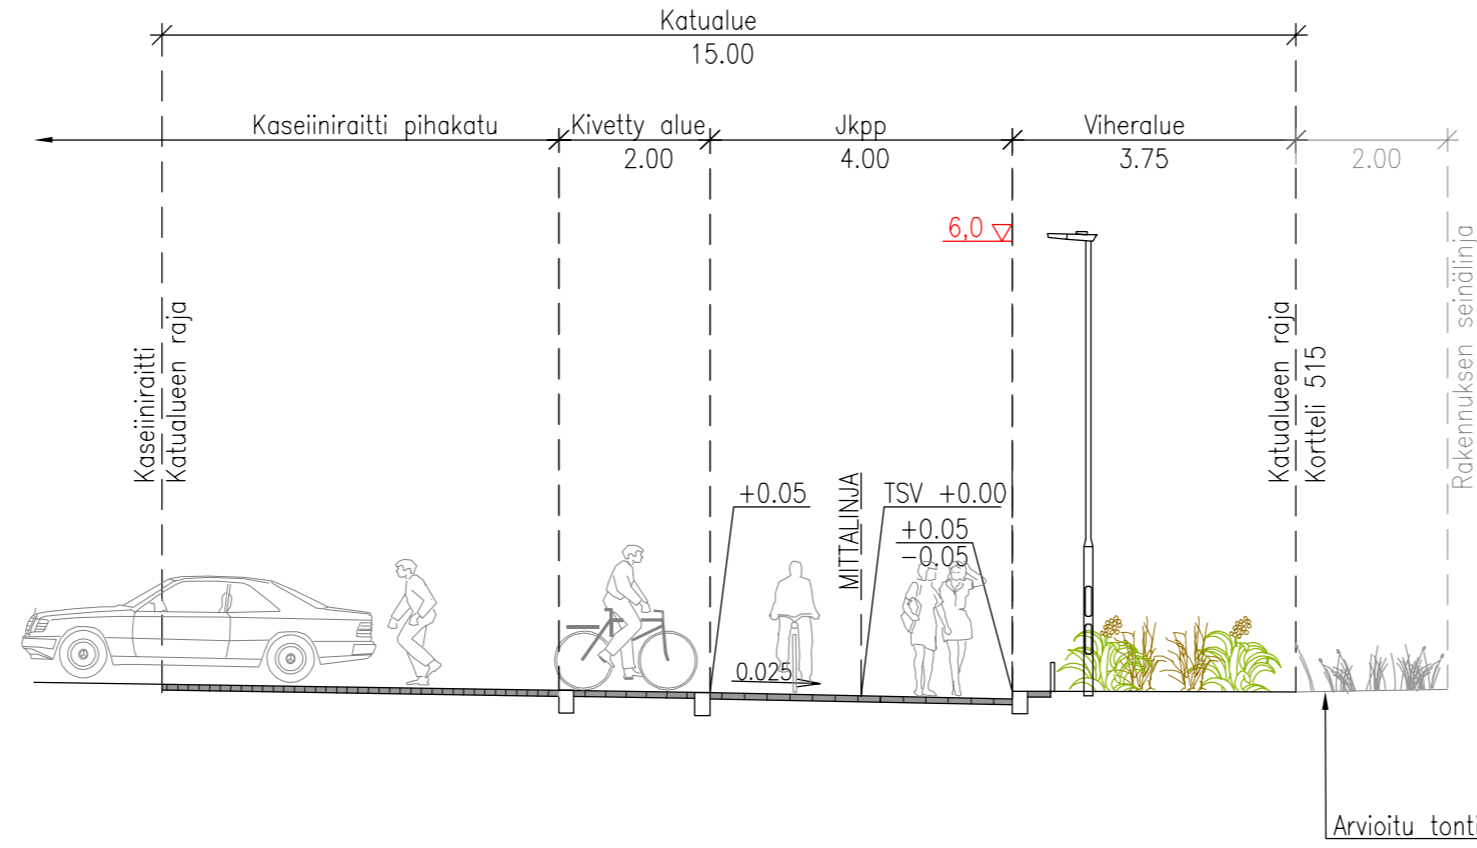


PLV 23-60

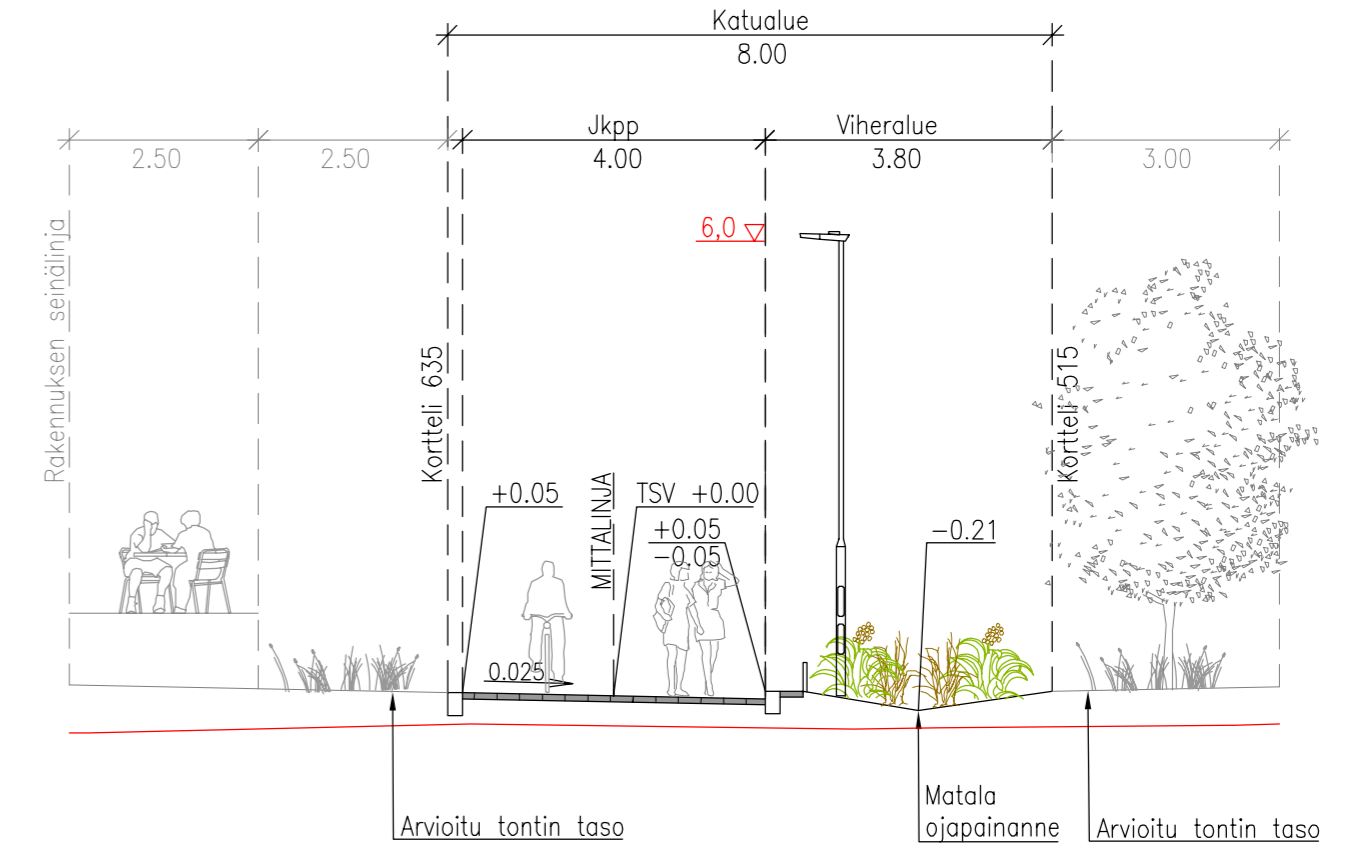

Kadun pintavedet ohjataan reunakivilynassa olevien läpivirtauskaivojen kautta viherkaistalle, missä niitä viivytetään ja käsitellään.

PLV 60-75

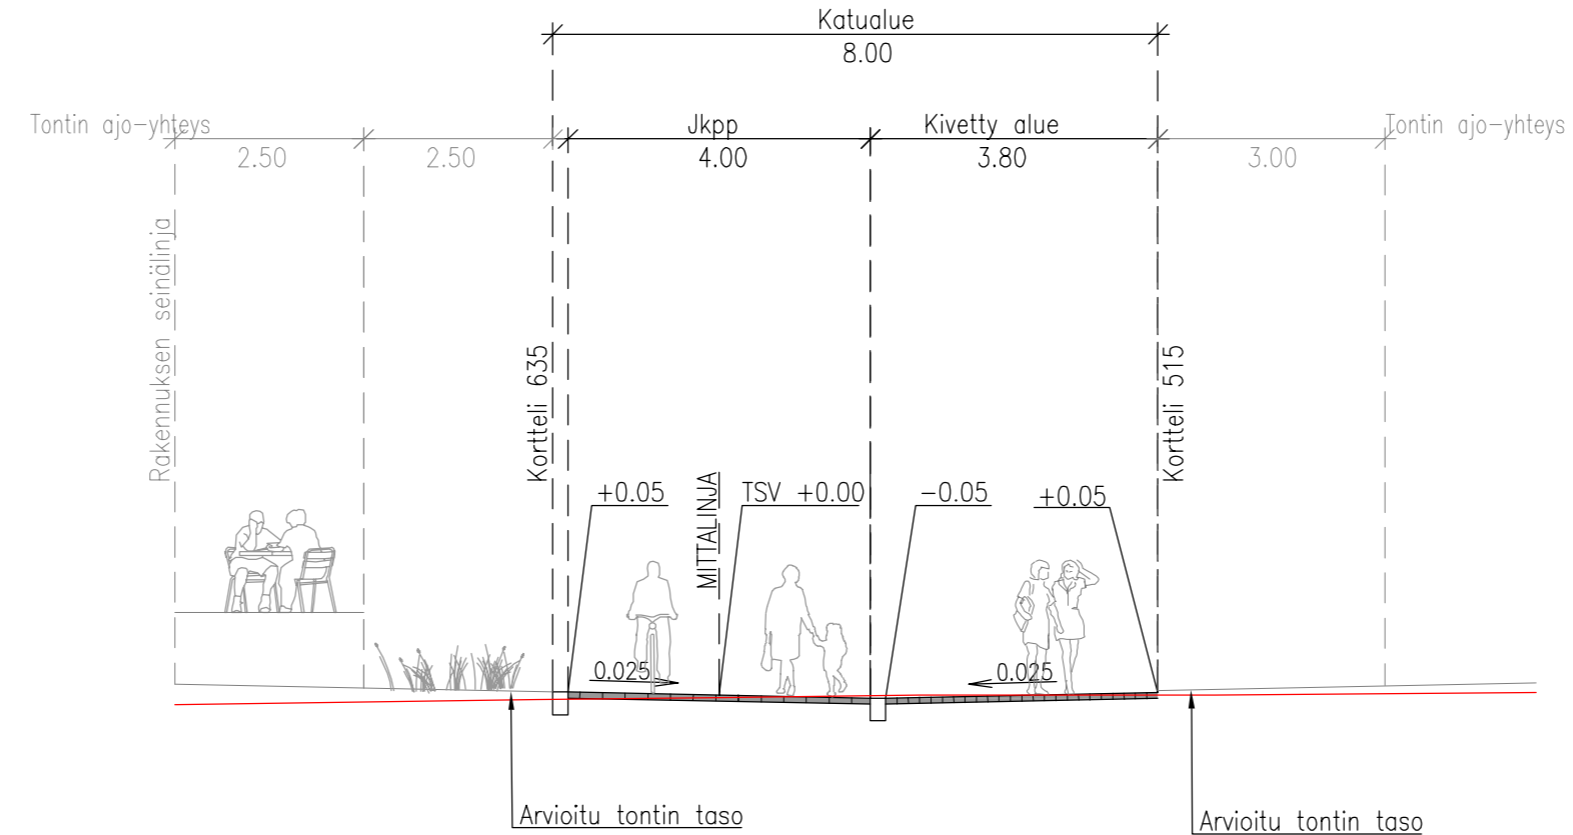

Tässä suunnitelmassa on käytetty ETRS-GK24/N2000 taso- ja korkeuskoordinaatistoa

**TAMPEREEN KAUPUNKI**  
KAUPUNKIYMPÄRISTÖN PALVELUALUE

**BAKELIITTIKUJA**  
XXII HATANPÄÄ

KATUSUUNNITELMA  
PITUUSLEIKKAUS 1:1000/1:100  
TYYPPIPOIKKILEIKKAUKSET 1:100

Kuntatekniikan suunnittelu

Piirt.	Anne Järvinen
Suunn.	Petri Rantanen
Tark.	

Diaarinumero: TRE:5224/10.03.02/2024	
Tark. Liik.	Raija Tevaniemi
Tark. Katu	
Tark. Hule	-
Tark. Geo	-
Pvm.	2.12.2024

Piir.n:o 1/22755/2