


ROMSINKUJA
TYYPPIPOIKKILEIKKAUS 1:100
 (paaluväli 60–130)

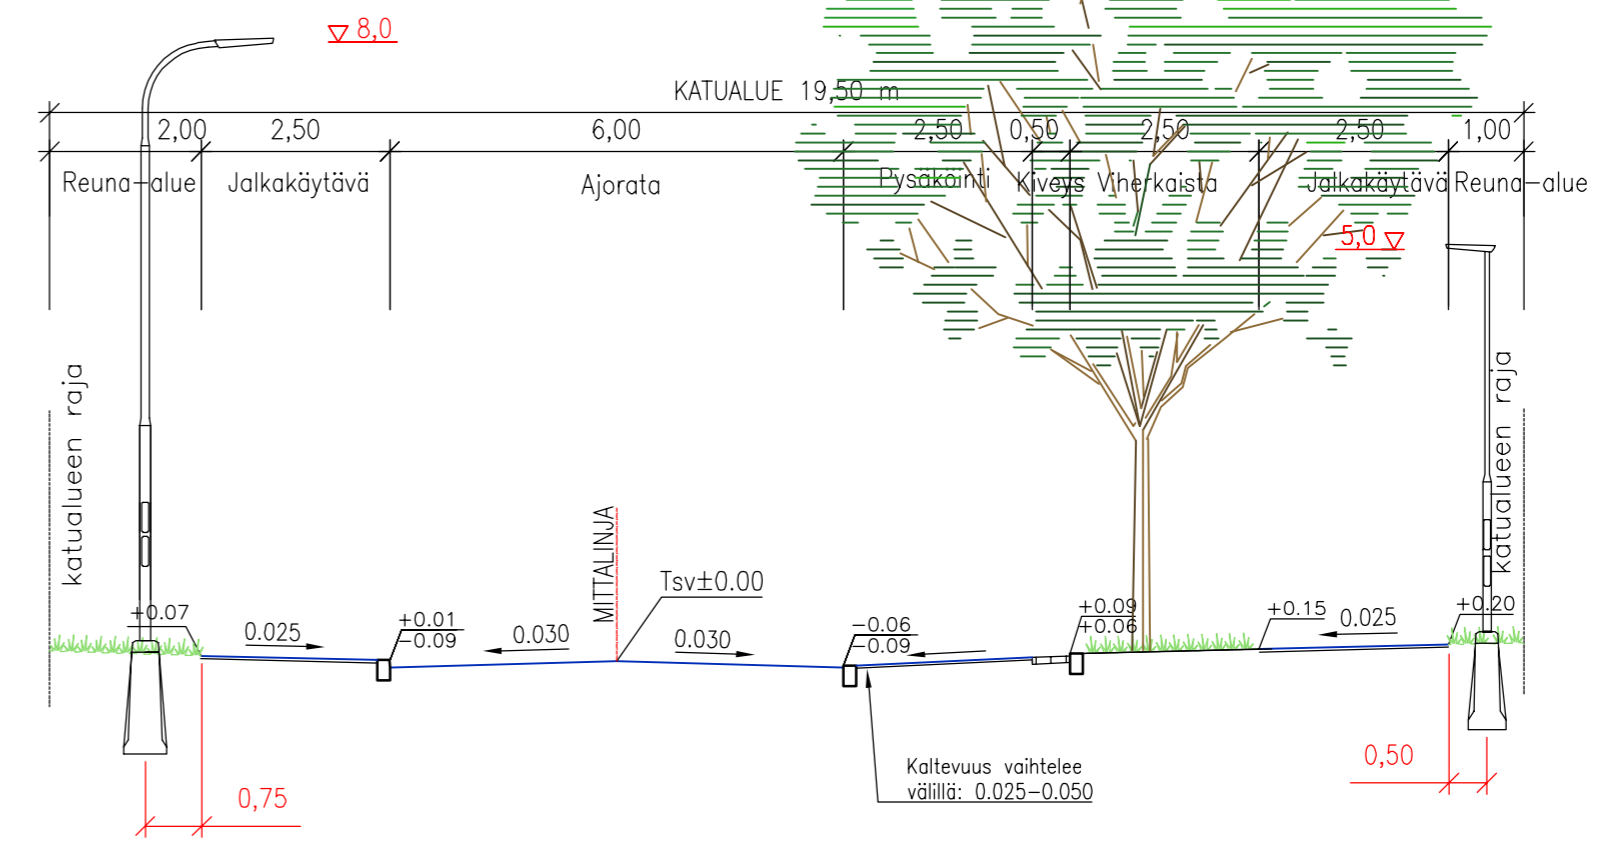

Tässä suunnitelmassa on käytetty ETRS-GK24/N2000 taso- ja korkeuskoordinaatistoa

TAMPEREEN KAUPUNKI
 KAUPUNKIYMPÄRISTÖN PALVELUALUE

ROMSINKUJA

LAPINNIEMI

KATUSUUNNITELMA
 PITUUSLEIKKAUS 1:1000/1:100
 TYYPPIPOIKKILEIKKAUS 1:100

Diaarinumero:		TRE: 5632/10.03.02/2024
Tark. Liik.		–
Tark. Katu		Petri Keivaara
Tark. Hule		–
Tark. Geo		–
Pvm.		20.12.2024

Kuntatekniikan suunnittelu	Piirt.	Joni Vuoristo	Piiir.n:o 1/22805/2
	Suunn.	Joni Vuoristo	
	Tark.	–	