



Vesitehtaanraitti

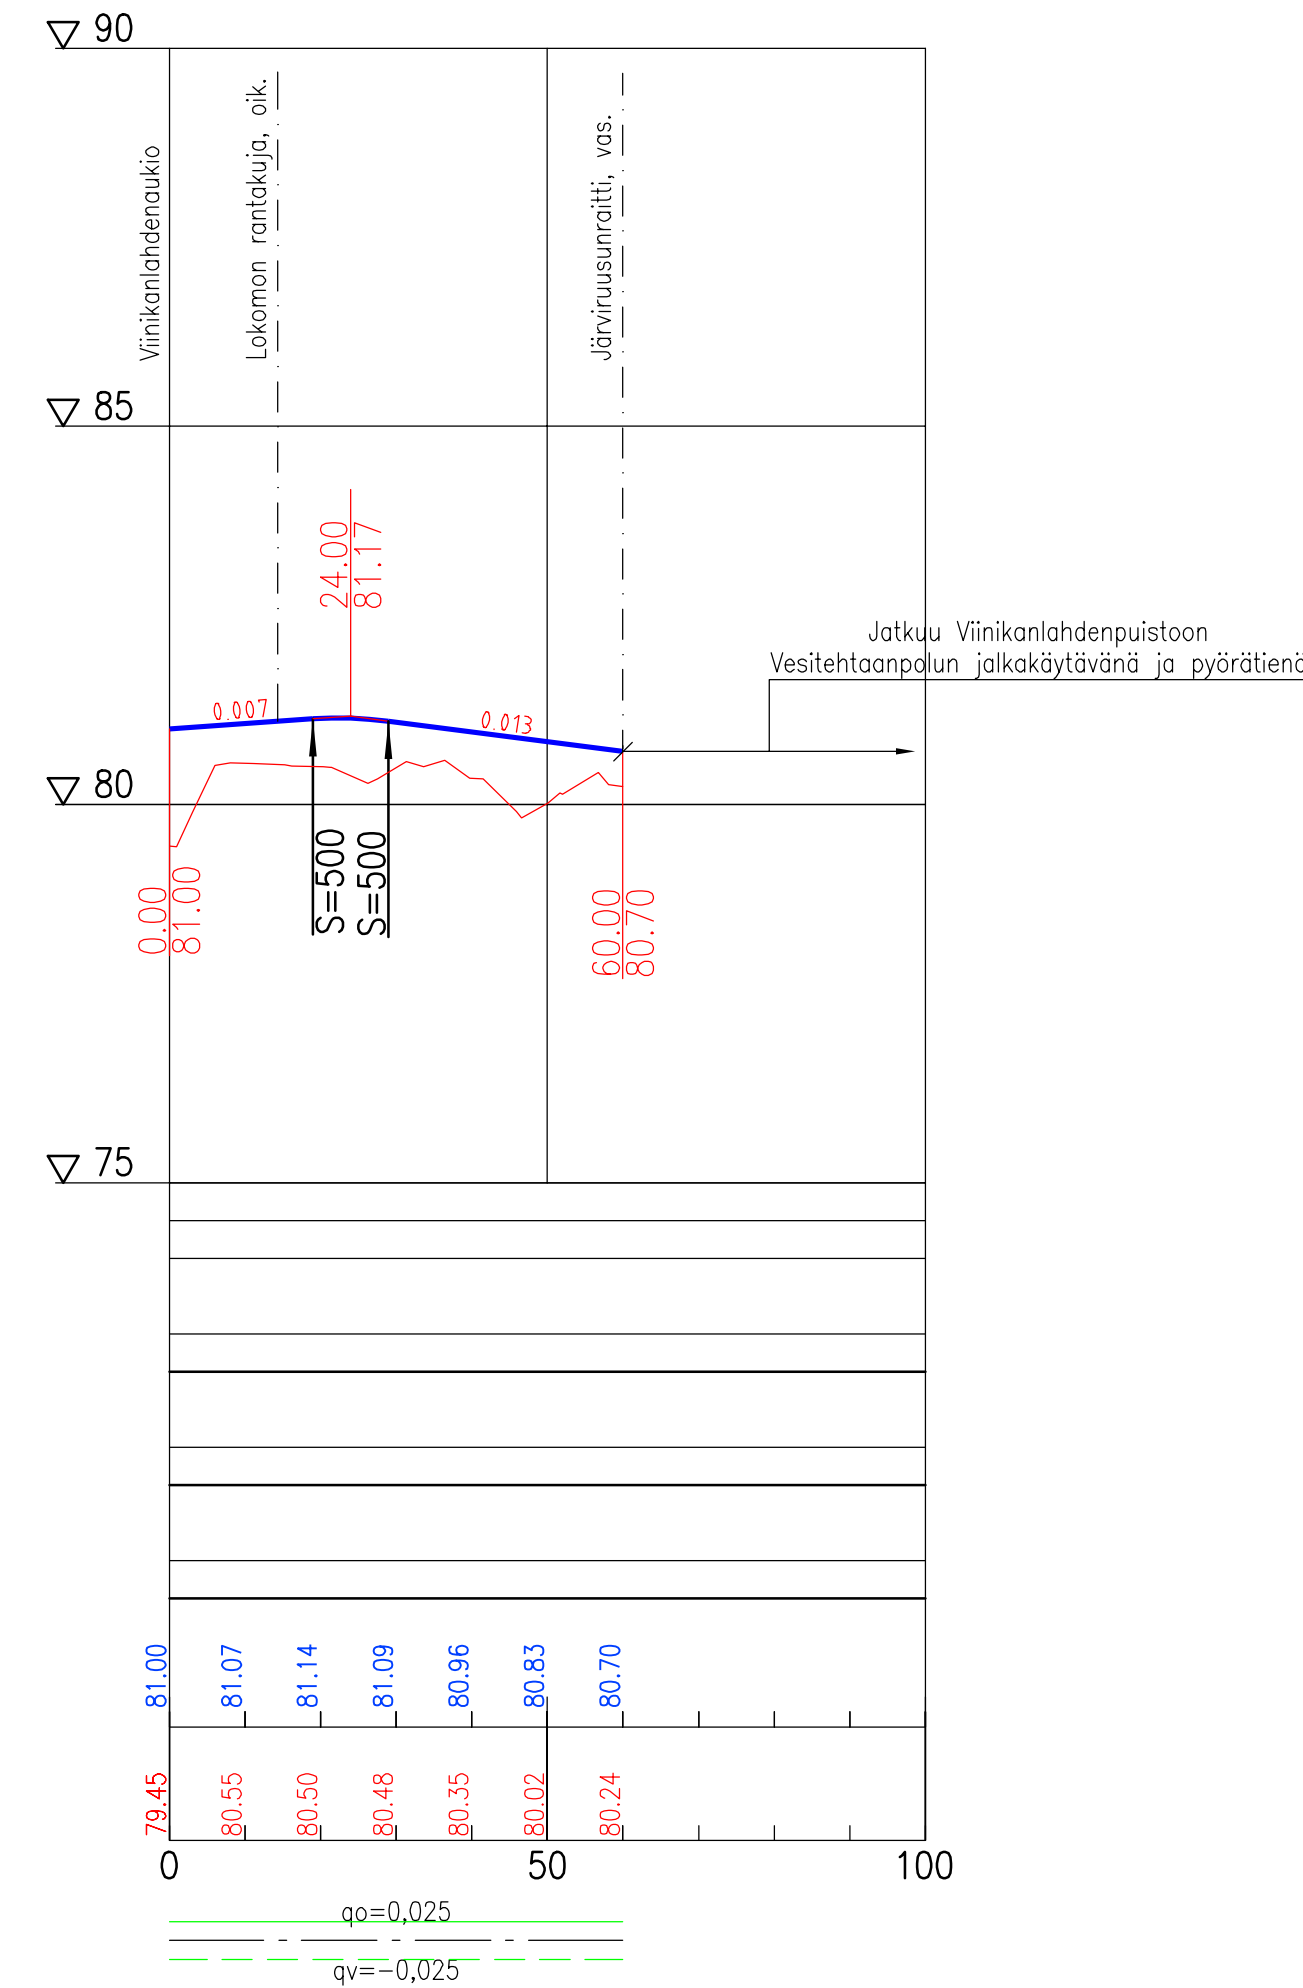

TYYPPIPOIKKILEIKKAUKSET 1:100
PLV 0-12

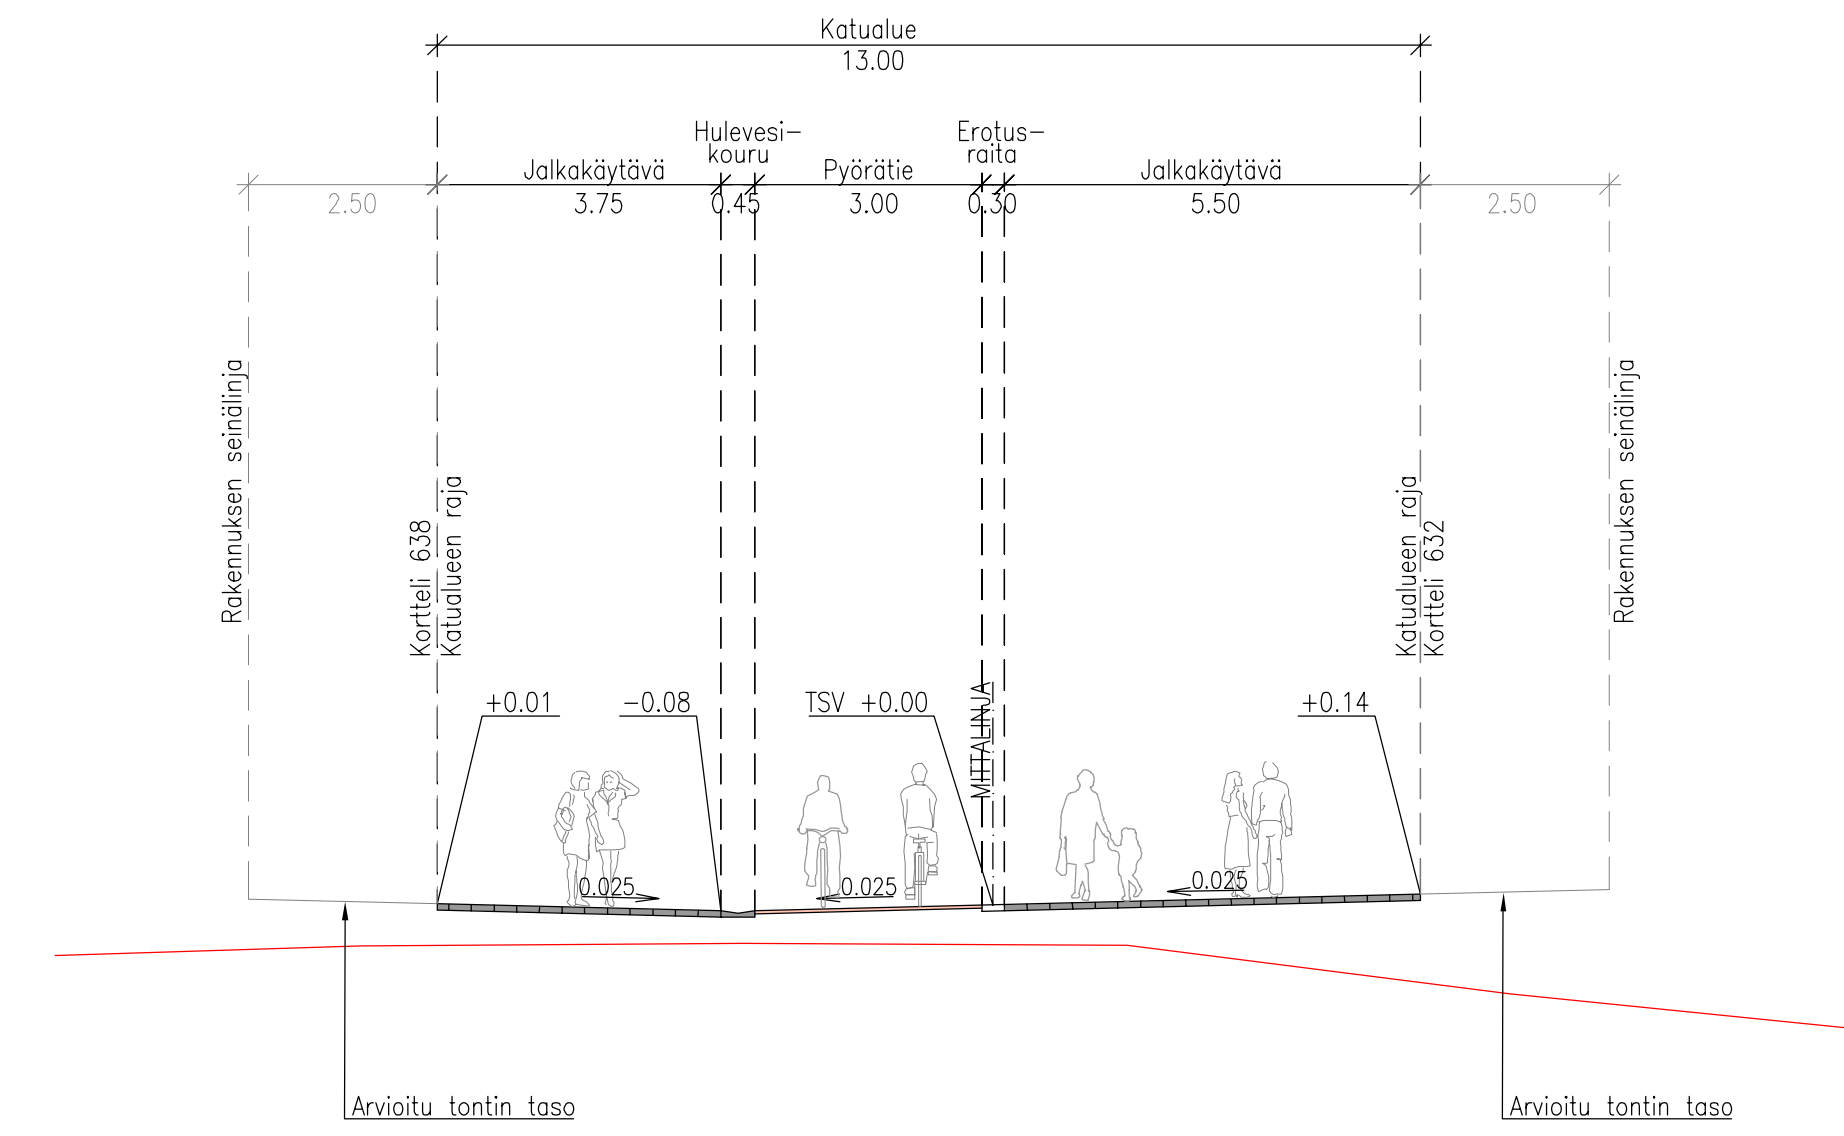

PLV 24-60



Tässä suunnitelmassa on käytetty ETRS-GK24/N2000 taso- ja korkeuskoordinaatistoa

TAMPEREEN KAUPUNKI
KAUPUNKIYMPÄRISTÖN PALVELUALUE

VESITEHTAANRAITTI

XXII HATANPÄÄ

KATUSUUNNITELMA
PITUUSLEIKKAUS 1:1000/1:100
TYYPPIPOIKKILEIKKAUKSET 1:100

Kuntatekniikan suunnittelu

Piirt.	Anne Järvinen
Suunn.	Petri Rantanen
Tark.	

Diaarinumero: TRE:5224/10.03.02/2024x.x.x/x	
Tark. Liik.	
Tark. Katu	Raija Tevaniemi
Tark. Hule	-
Tark. Geo	-
Pvm.	2.12.2024

Piir.n:o 1/22760/2