
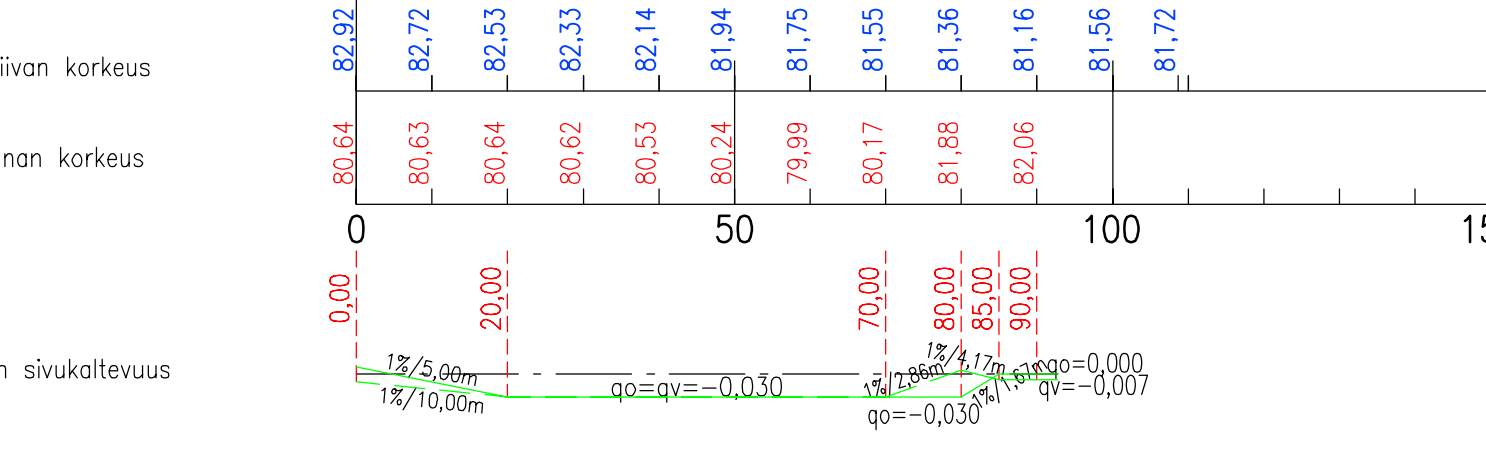
 
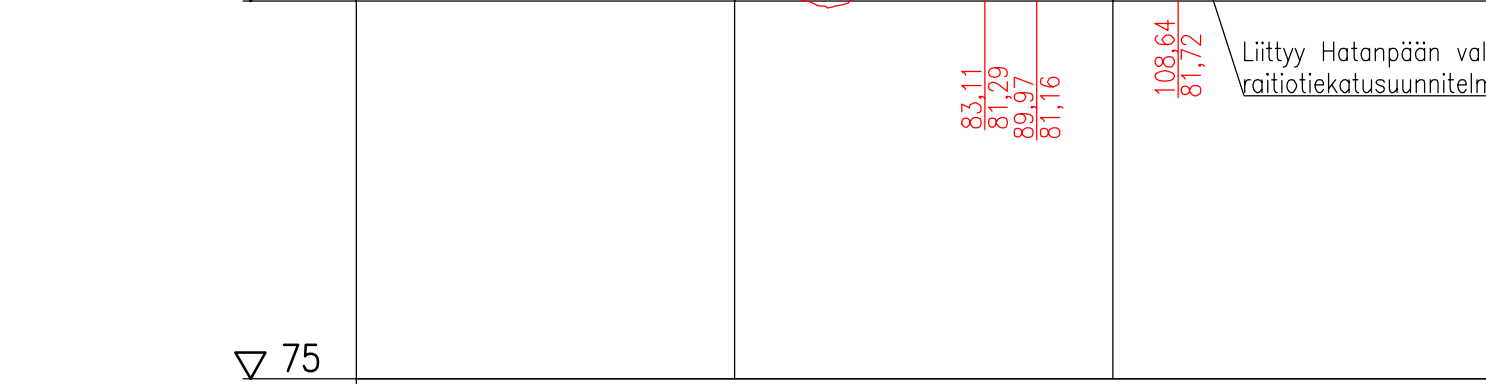



Viinikanlahdenkatu

▽ 90

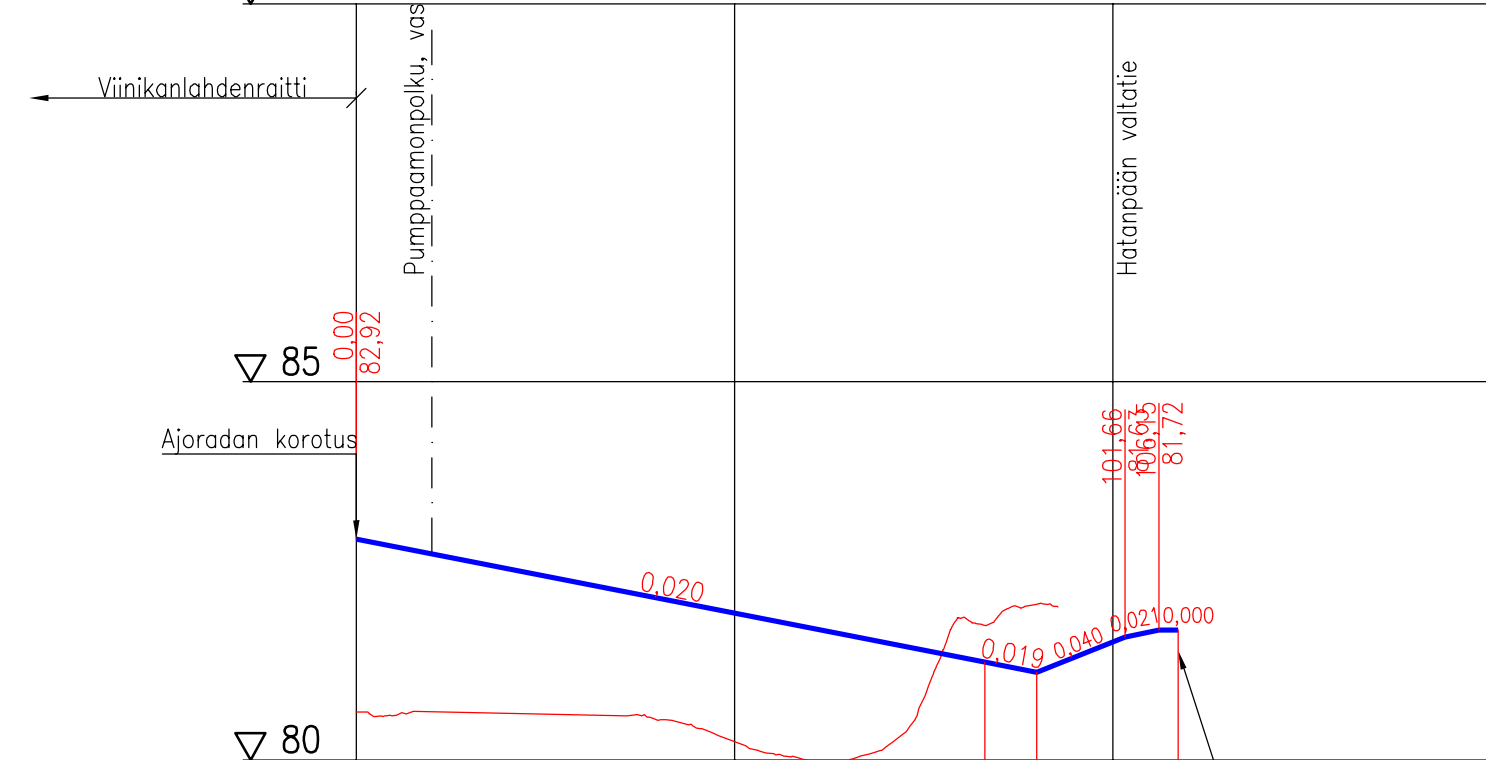


TYYPPIPOIKKILEIKKAUKSET 1:100


PLV 0-25

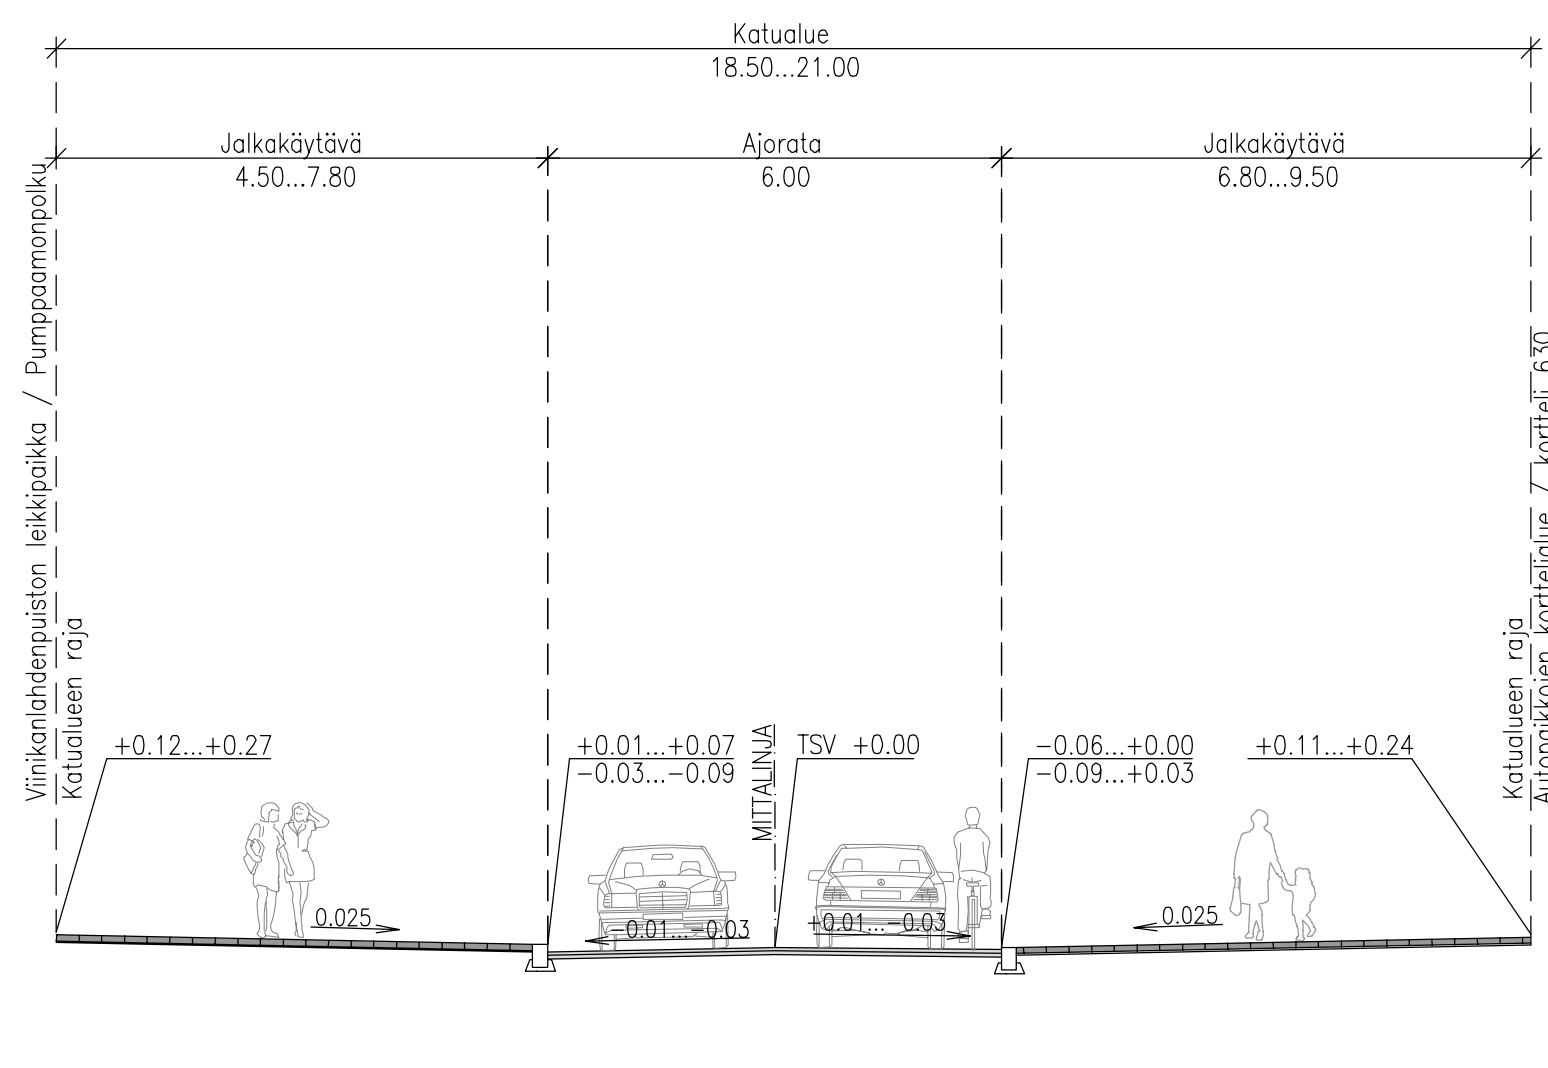

PL 26-35

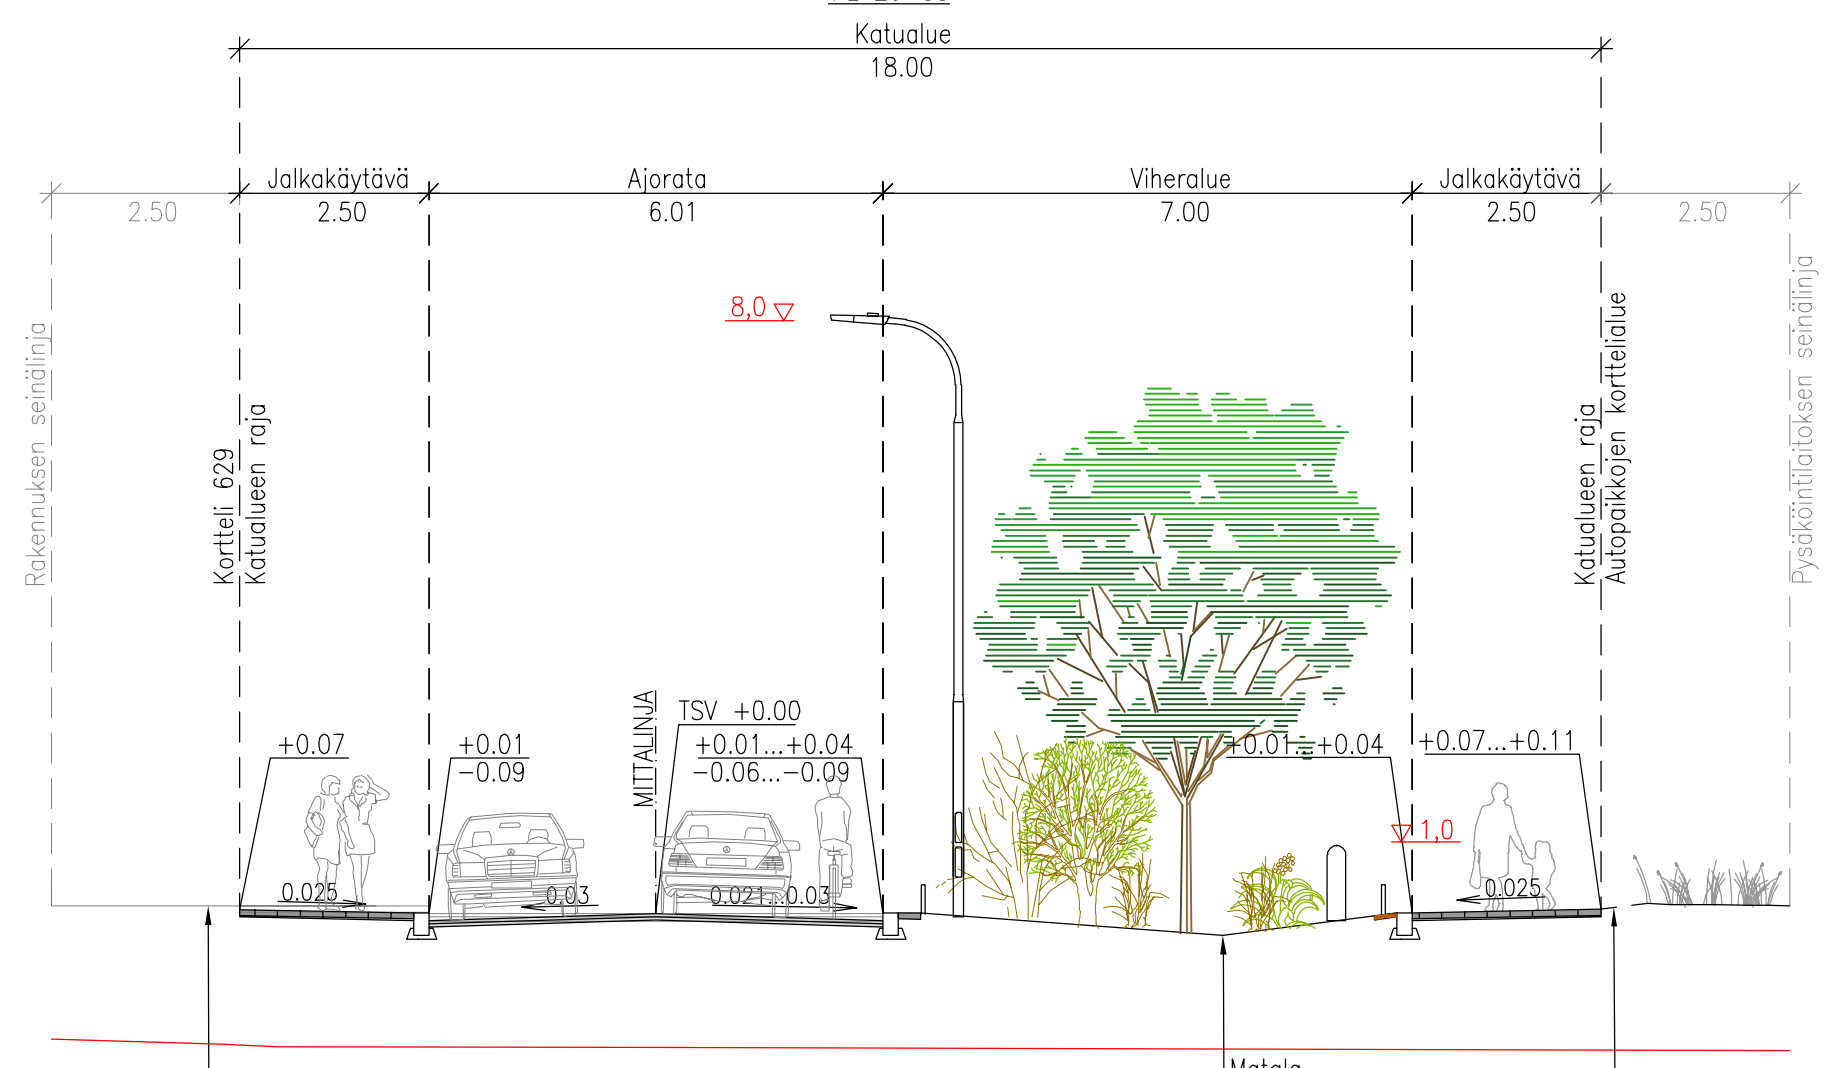


PLV 35-70

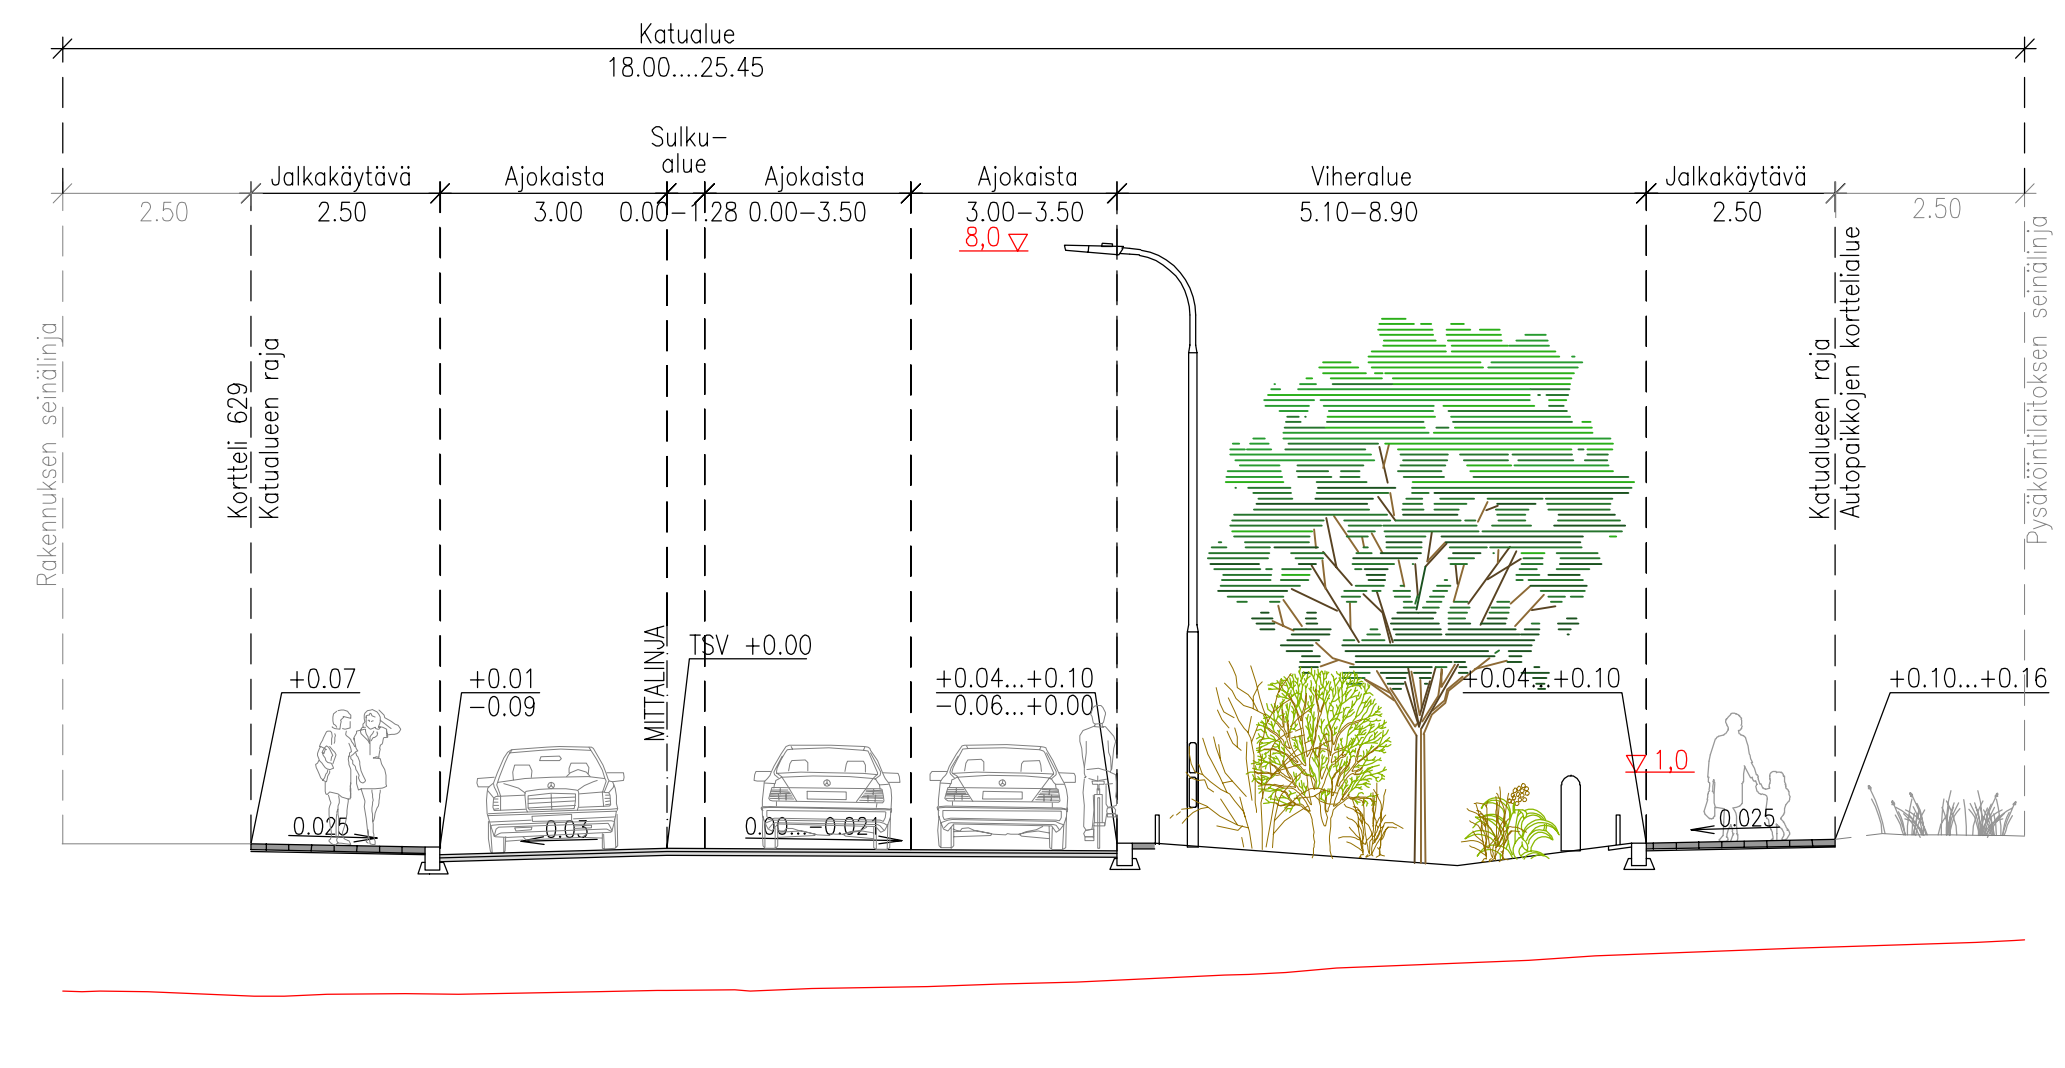

Kadun pintavedet ohjataan reunakivilinjassa olevien läpivirtauskaivojen kautta viherkaistalle, missä niitä viivytetään ja käsitellään.

Tässä suunnitelmassa on käytetty ETRS-GK24/N2000 taso- ja korkeuskoordinaatistoa

 TAMPEREEN KAUPUNKI KAUPUNKIYMPÄRISTÖN PALVELUALUE		Diaarinumero: TRE:5224/10.03.02/2024	
VIINIKANLAHDENKATU XXII HATANPÄÄ		Tark. Liik.	Rajja Tevaniemi
KATUSUUNNITELMA PITUUSLEIKKAUS 1:1000/1:100 TYYPPIPOIKKILEIKKAUS 1:100		Tark. Katu	-
Kuntatekniikan suunnittelu		Tark. Hule	-
Piirt. Anne Järvinen Suunn. Petri Rantanen Tark.		Tark. Geo	-
Pvm. 2.12.2024		Pvm.	2.12.2024
Piir.n:o 1/22764/2			