


Viinikanlahdenraitti

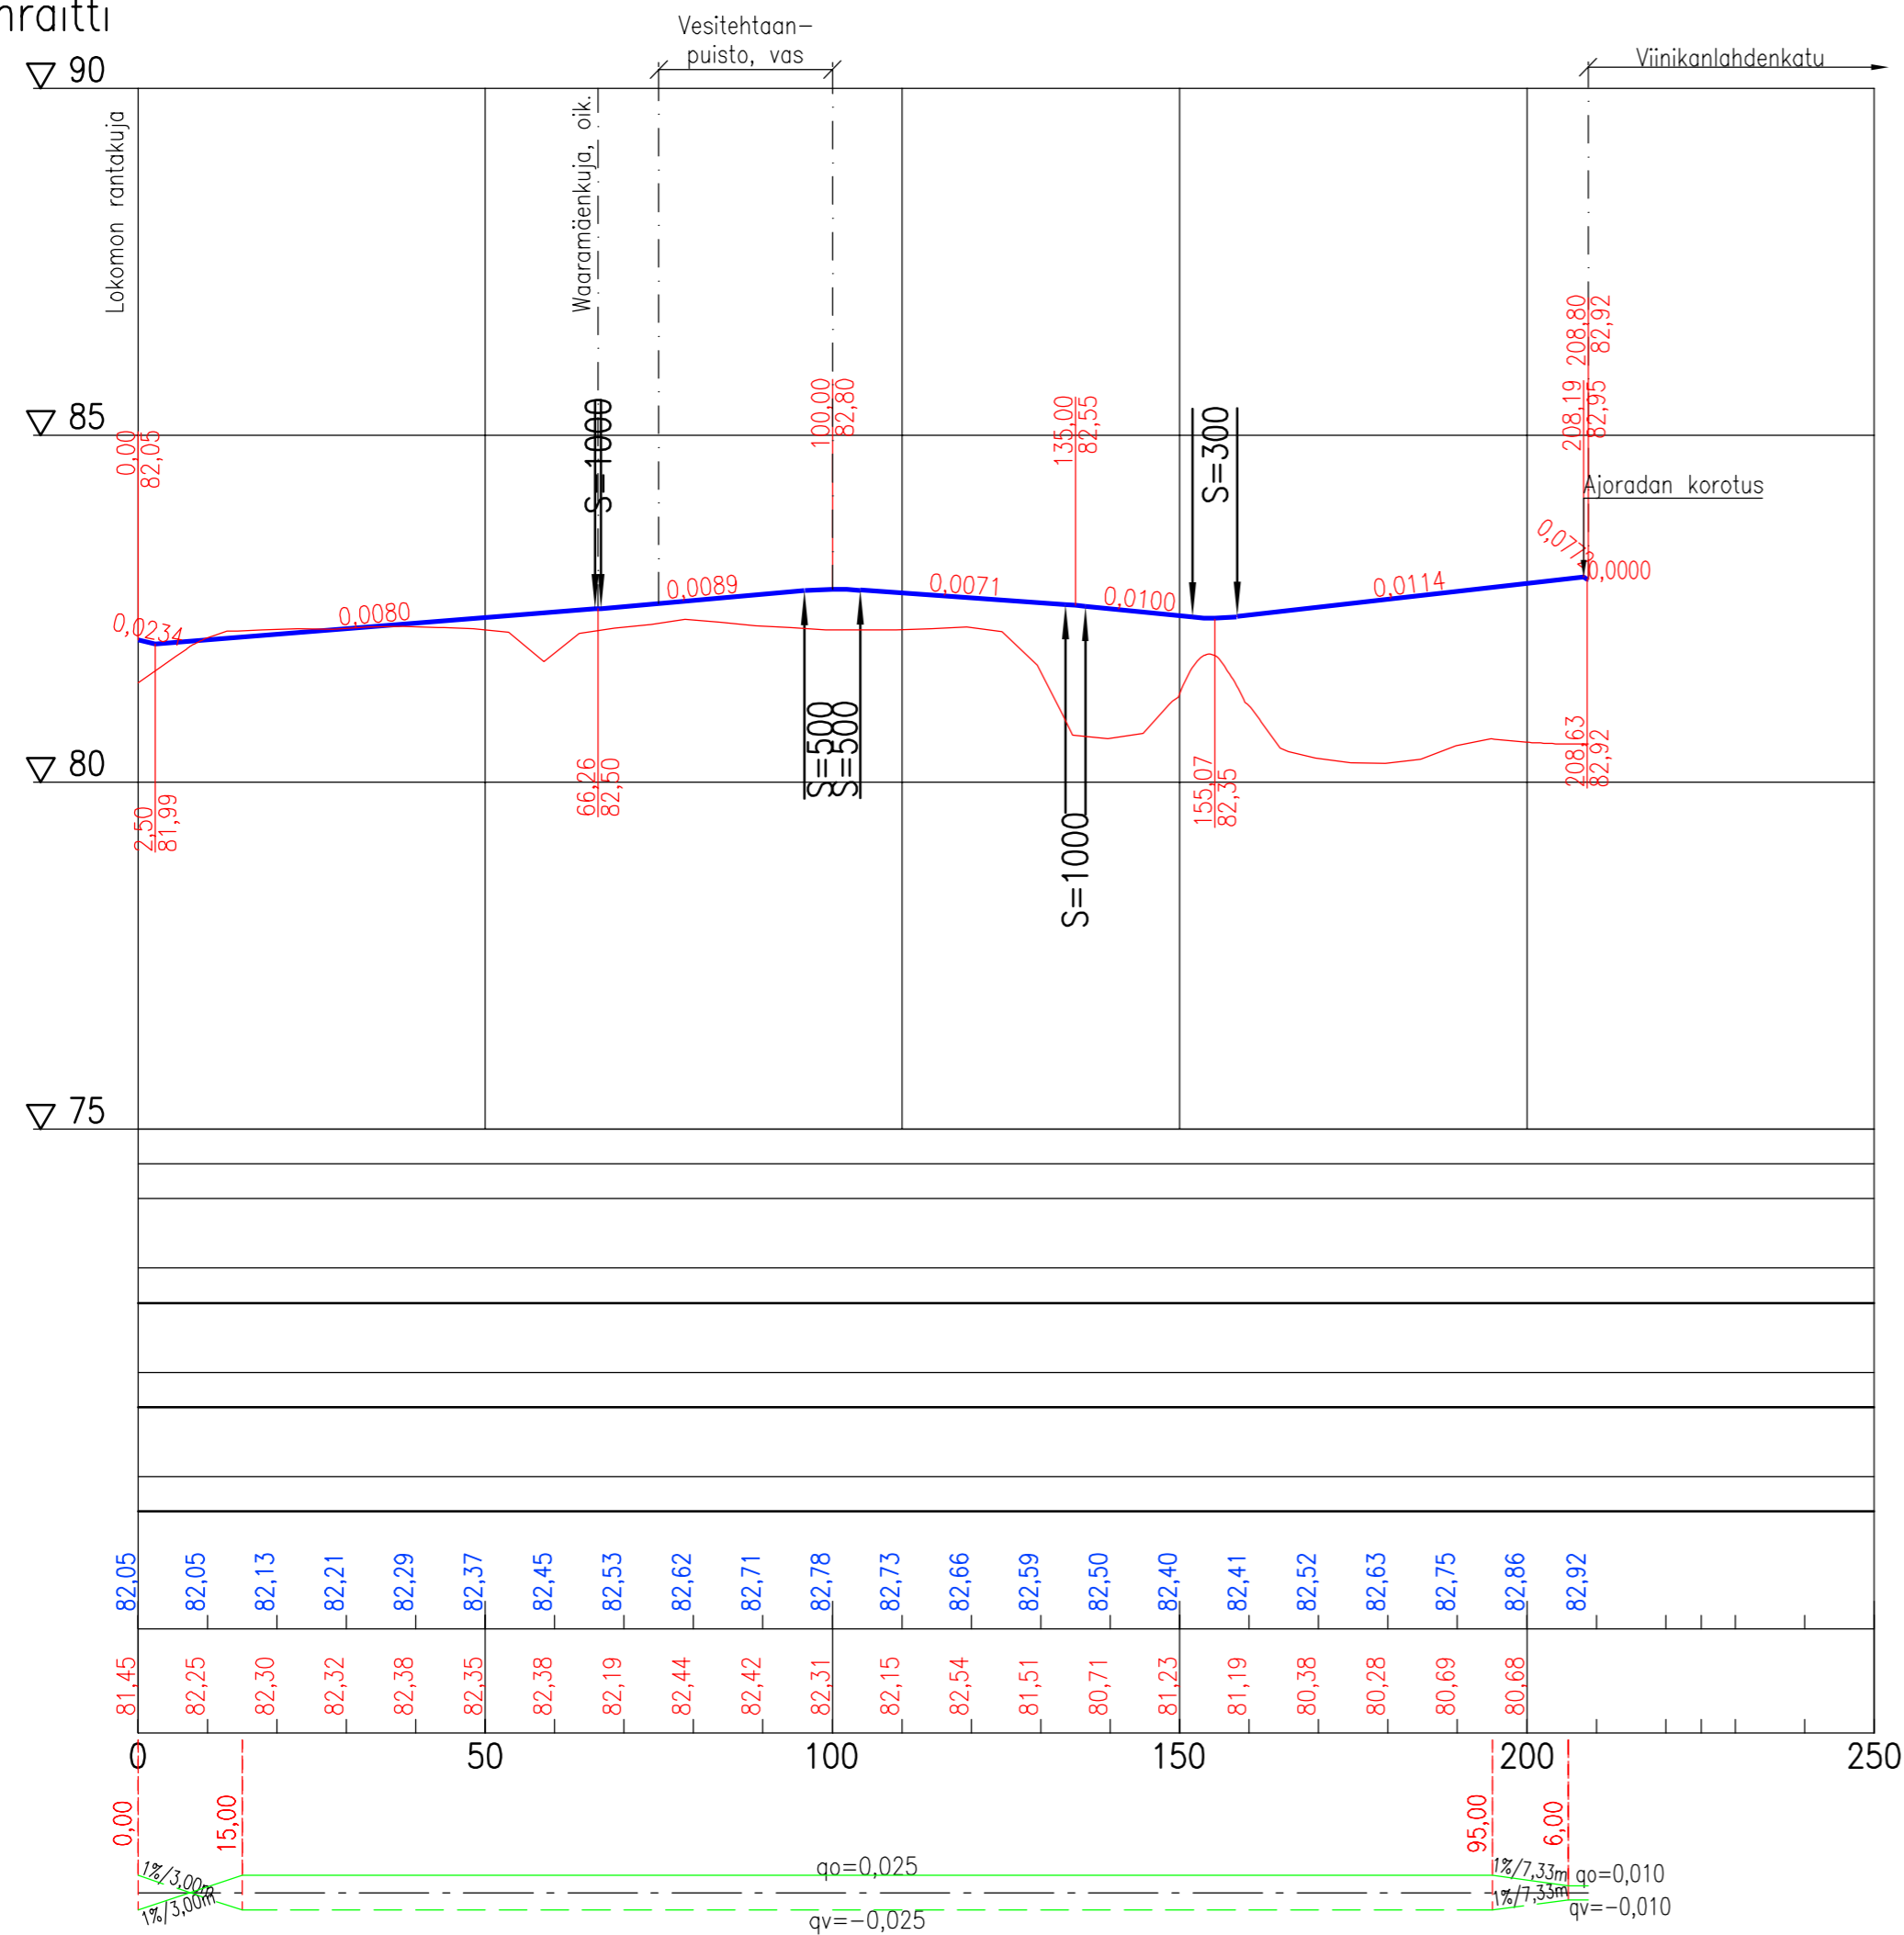

Tässä suunnitelmassa on käytetty ETRS-GK24/N2000 taso- ja korkeuskoordinaatistoa



TAMPEREEN KAUPUNKI
KAUPUNKIYMPÄRISTÖN PALVELUALUE

VIINIKANLAHDENRAITTI

XXII HATANPÄÄ

KATUSUUNNITELMA

PITUUSLEIKKAUS 1:1000/1:100

Diaarinumero:		TRE:5224/10.03.02/2024
Tark. Liik.		
Tark. Katu		Rajja Tevaniemi
Tark. Hule		-
Tark. Geo		-
Pvm.		2.12.2024

Kuntatekniikan suunnittelu

Piirt.	Anne Järvinen
Suunn.	Petri Rantanen
Tark.	

Piir.n:o 1/22762/2