Tilkonmäenkatu ja Automiehenkatu

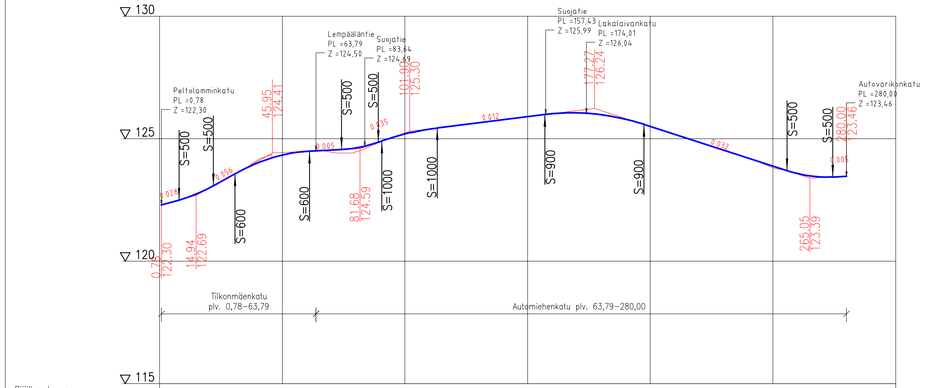

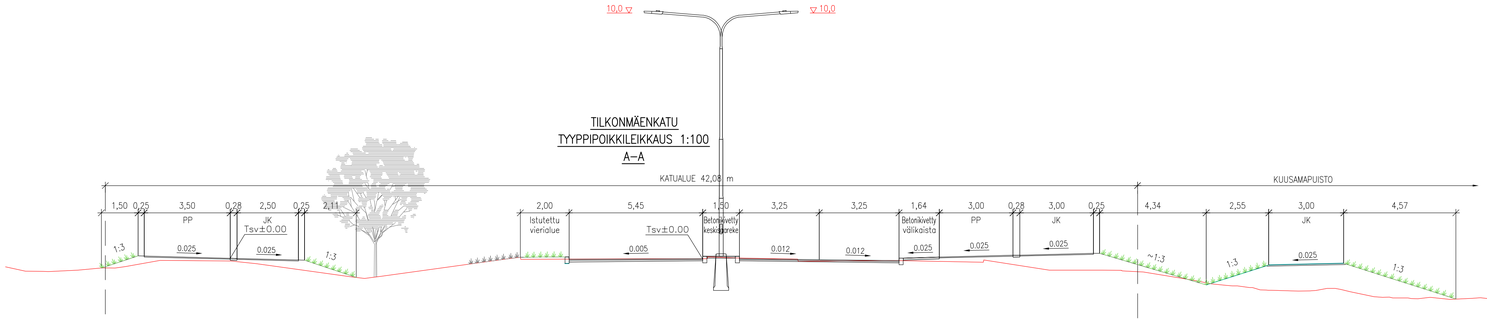

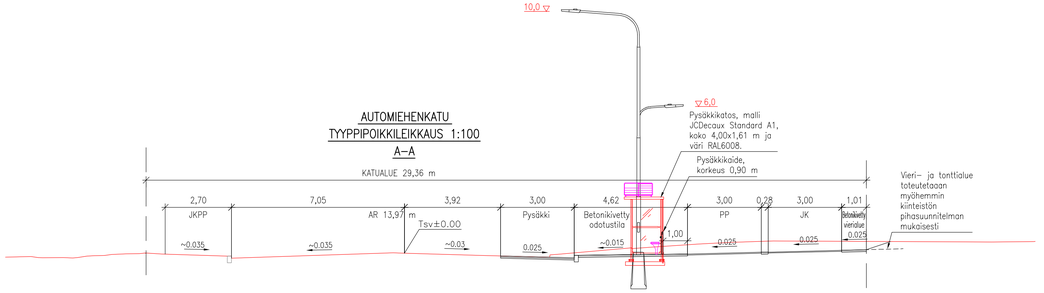

Tässä suunnitelmassa on käytetty ETRS–GK24/N2000 taso– ja korkeuskoordinaatistoa

TAMPEREEN KAUPUNKI
KAUPUNKIYMPÄRISTÖN PALVELUALUE

AUTOMIEHENKATU 22857
VÄLILLÄ LEMPÄÄLÄNTIE–AUTOVARIKONKATU

TILKONMÄENKATU 22858
VÄLILLÄ PELTOLAMMINKATU–LEMPÄÄLÄNTIE

LAKALAIVA, PELTOLAMMI

KATUSUUNNITELMA
PITUUSLEIKKAUS 1:1000/1:100
POIKKILEIKKAUKSET 1:100

Diarinumero:
TRE:x/x.x.x/x

Tark. Liik.	Katri Jokela
Tark. Katu	Mikko Vainiomäki
Tark. Hule	–
Tark. Geo	–
Pvm.	2.1.2025

Kuntatekniikan suunnittelu

Piirt.	Mikko Kielo
Suunn.	Mikko Kielo
Tark.	Jouni Sivenius

Piir.nro 1/222857/2
1/222858/2