



ETELÄINEN LEMPÄÄLÄNTIE
TYYPPIPOIKKILEIKKAUKSET 1:100

A-A Betoninen rengasmelukaide, korkeus 1,60 m
 KATUALUE 35,00 m

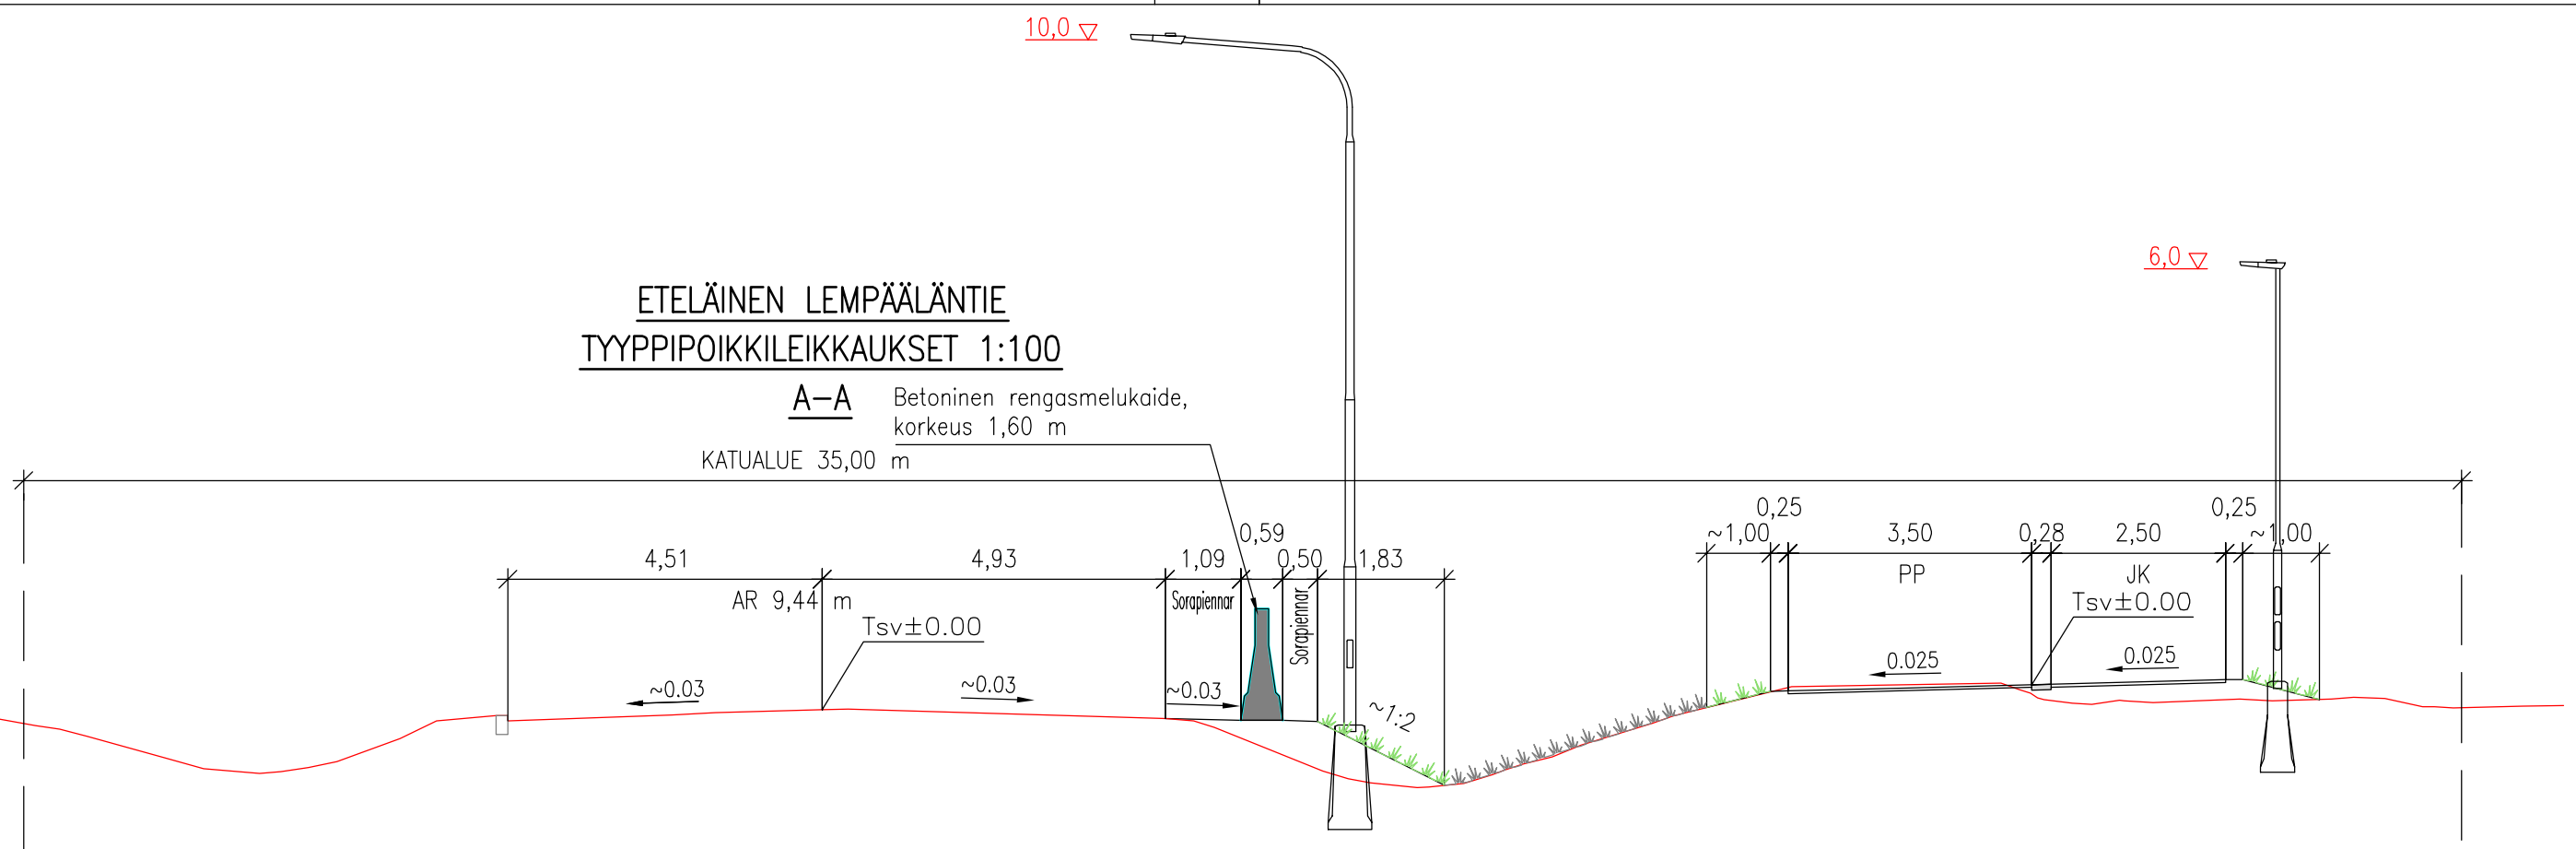


B-B

Betoninen rengasmelukaide, korkeus 1,60 m
 KATUALUE 35,02 m

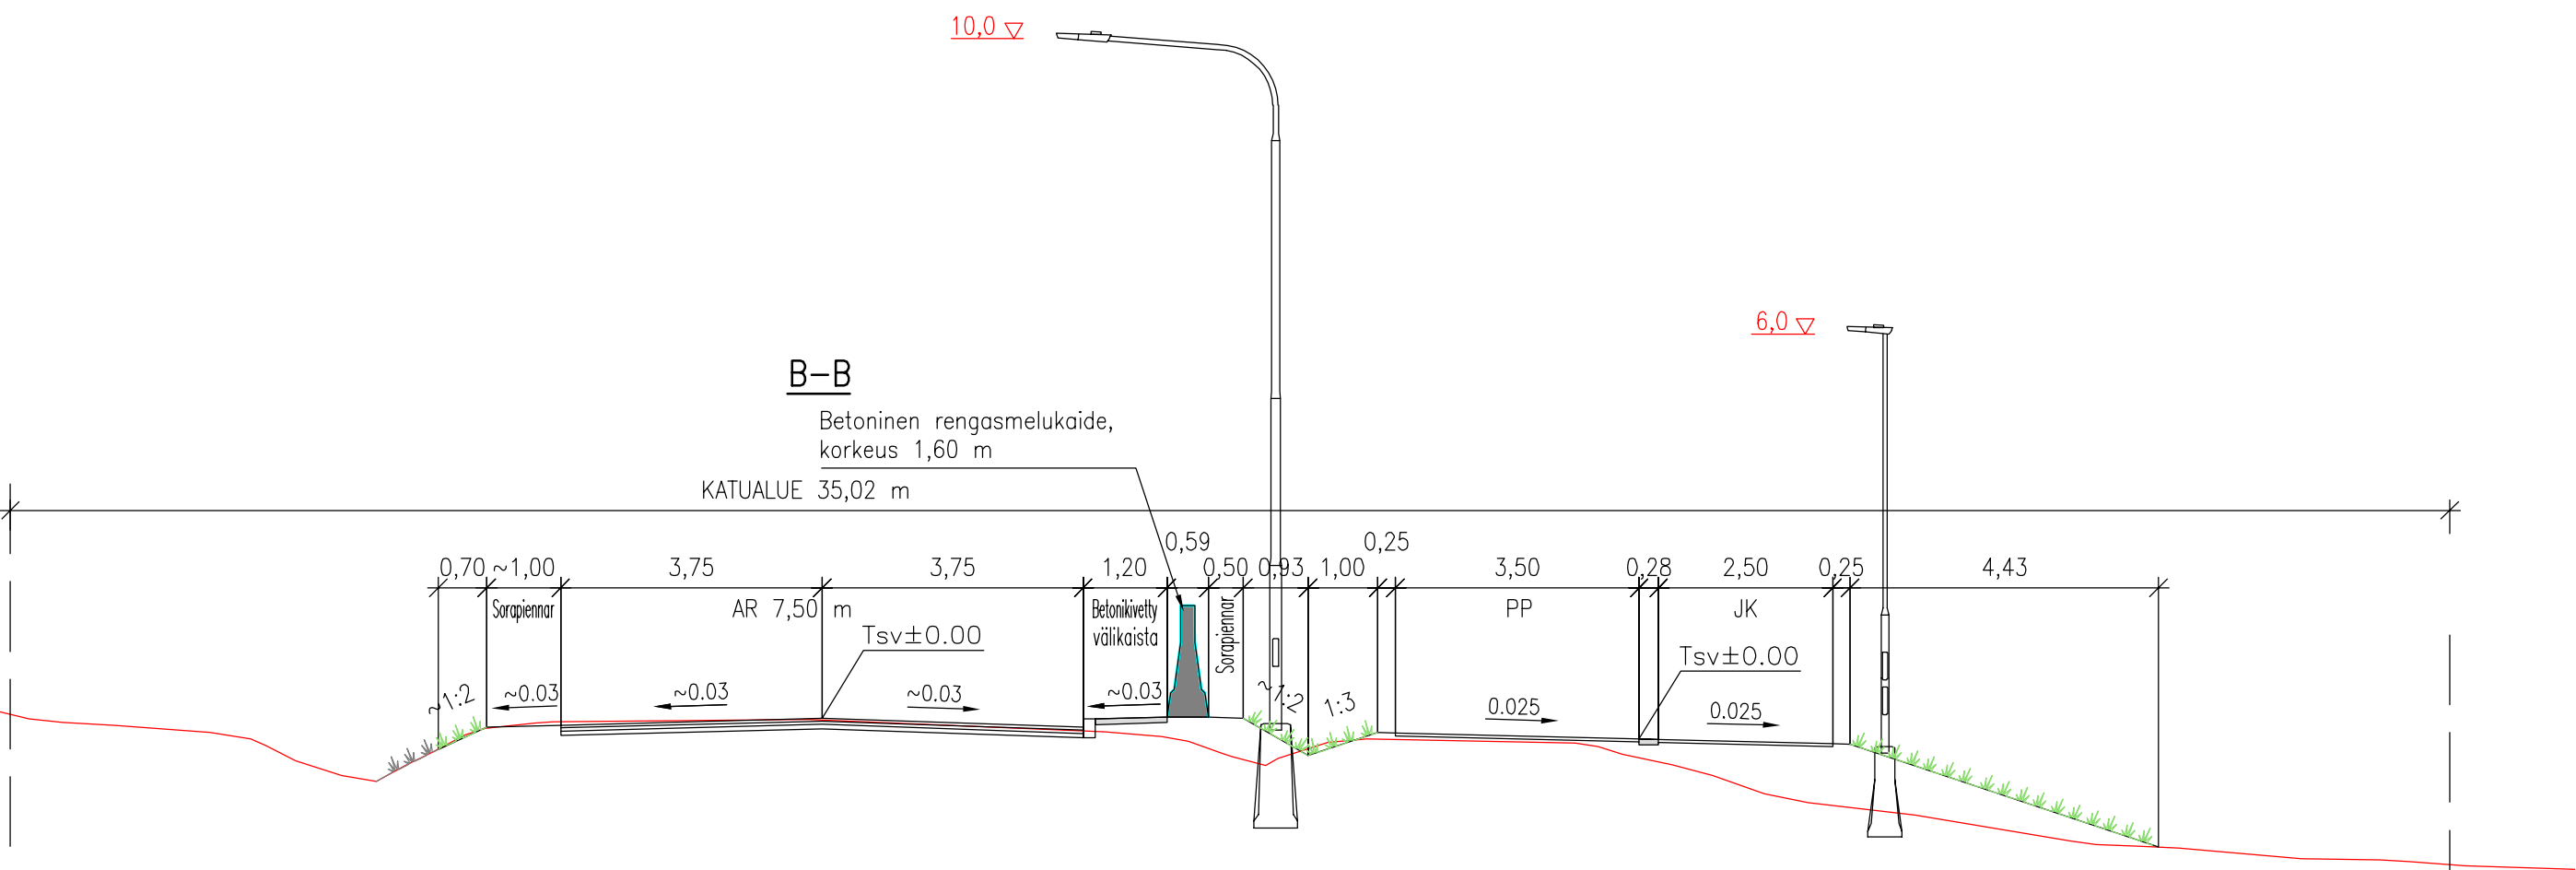

C-C

KATUALUE 26,00 m

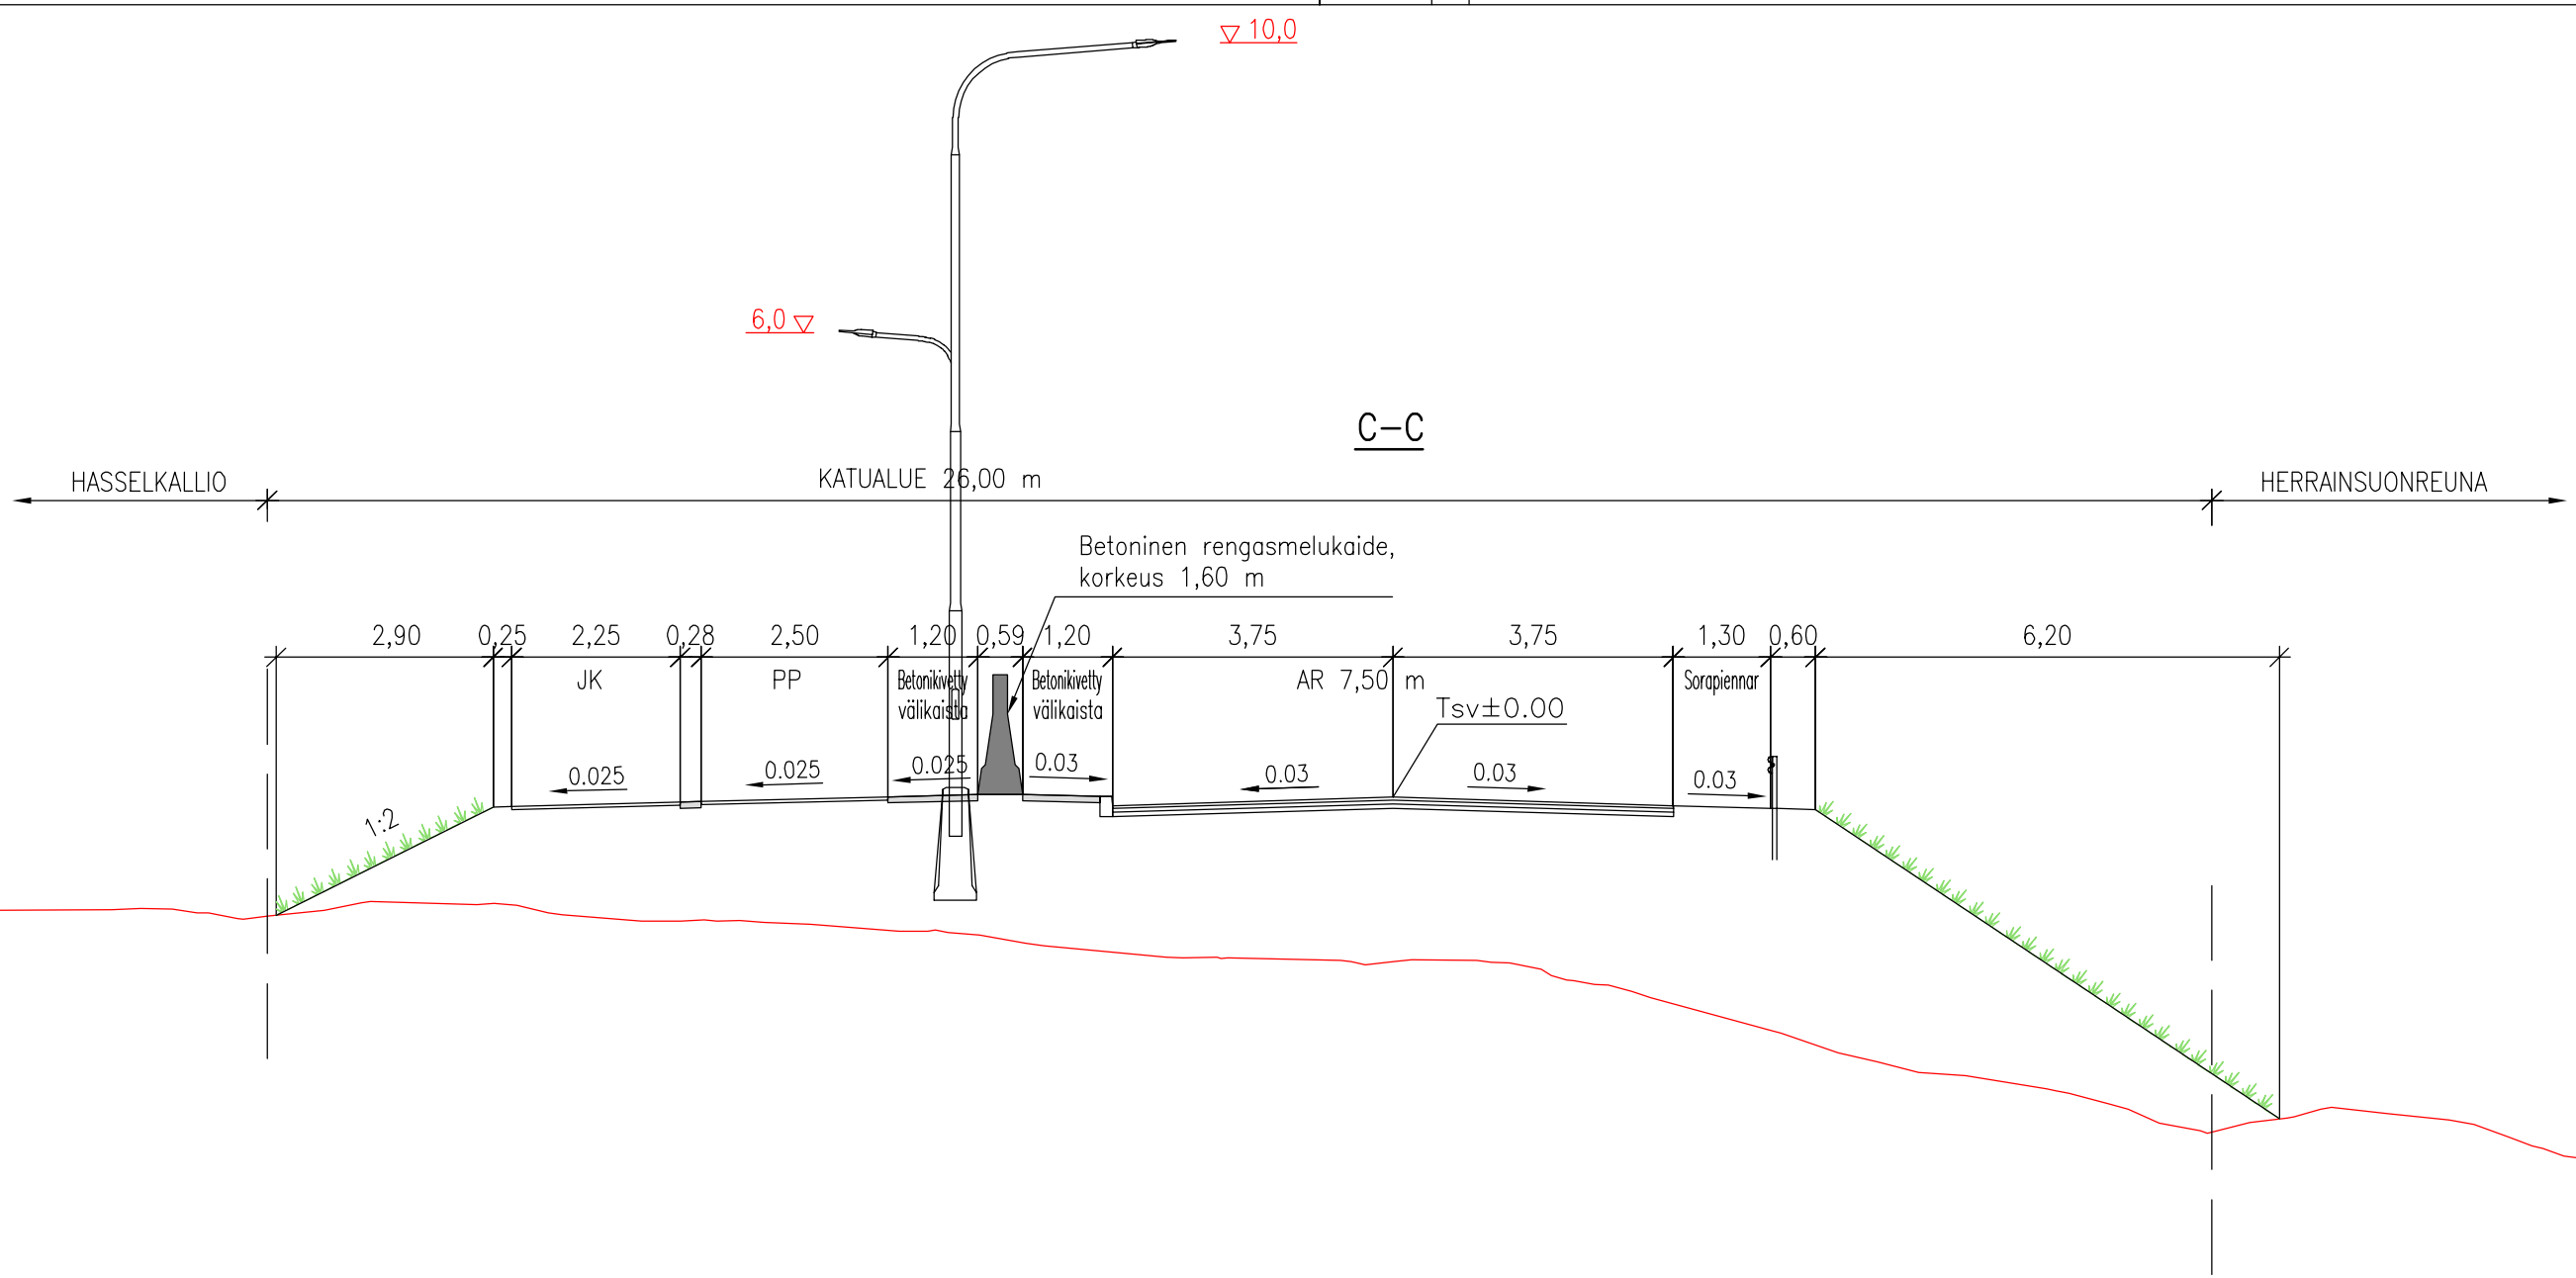

Tässä suunnitelmassa on käytetty ETRS-GK24/N2000 taso- ja korkeuskoordinaatistoa



ETELÄINEN LEMPÄÄLÄNTIE

LAKALAIVA, PELTOLAMMI

KATUSUUNNITELMA
 POIKKILEIKKAUKSET 1:100

Diaarinumero: TRE:x/x.x/x	
Tark. Liik.	Katri Jokela
Tark. Katu	Mikko Vainiomäki
Tark. Hule	-
Tark. Geo	-
Pvm.	2.1.2025

Kuntatekniikan suunnittelu

Piirt.	Mikko Kielo
Suunn.	Mikko Kielo
Tark.	Jouni Sivenius

Piir.n:o 1/22849/3