Eteläisen Lempääläntien jalkakäytävä ja pyörätie, Pähkinäreitti ja Tilkonmäenkadun jalkakäytävä ja pyörätie

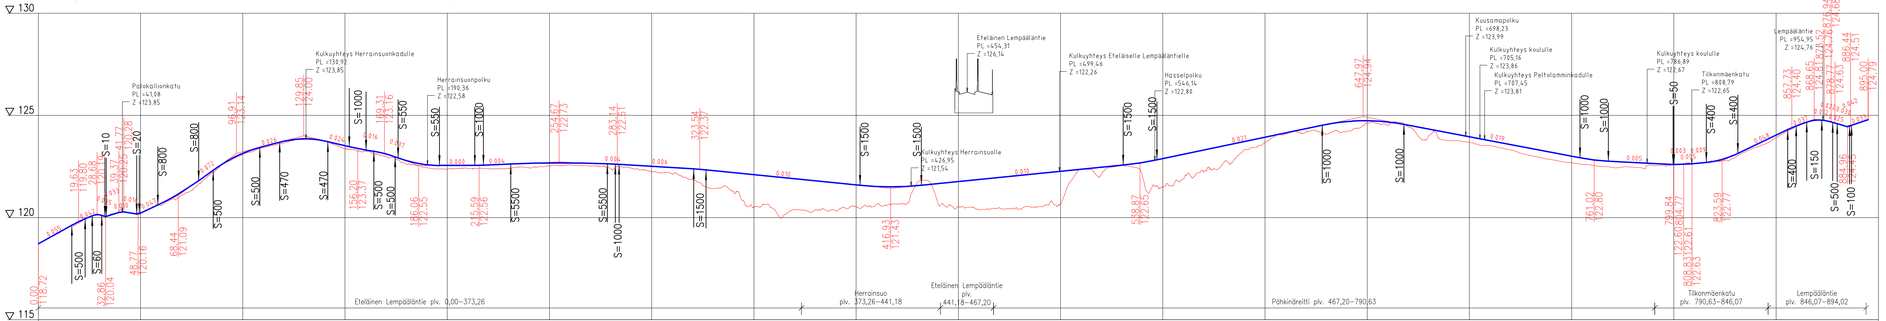

Tässä suunnitelmassa on käytetty ETRS–GK24/N2000 taso– ja korkeuskoordinaatistoa

TAMPEREEN KAUPUNKI
KAUPUNKIYMPÄRISTÖN PALVELUALUE

ETELÄINEN LEMPÄÄLÄNTIE	22849
PÄHKINÄREITTI	22850
TILKONMÄENKATU	22858
VÄLILLÄ PELTOLAMMINKATU–LEMPÄÄLÄNTIE	
LEMPÄÄLÄNTIE	22859
VÄLILLÄ AUTOMIEHENKATU–VALTATIE 3	

PELTOLAMMI

KATU– JA PUISTOSUUNNITELMA
PITUUSLEIKKAUS 1:1000/1:100

Kuntatekniikan suunnittelu

Piirt.	Mikko Kielo
Sijoitt.	Mikko Kielo
Tark.	Jouni Sivenius

Diarionumero:	TRE:x/x.x.x/x
Tark. Lis.	Katri Jokela
Tark. Katu	Mikko Vainiomäki
Tark. Hule	–
Tark. Geo	–
Pvm.	2.1.2025

Piir.no
1/22849/4
18/222850/2
1/222858/3
1/222859/2