



PÄHKINÄREITTI  
 TYYPIPOIKKILEIKKAUKSET 1:100

A-A

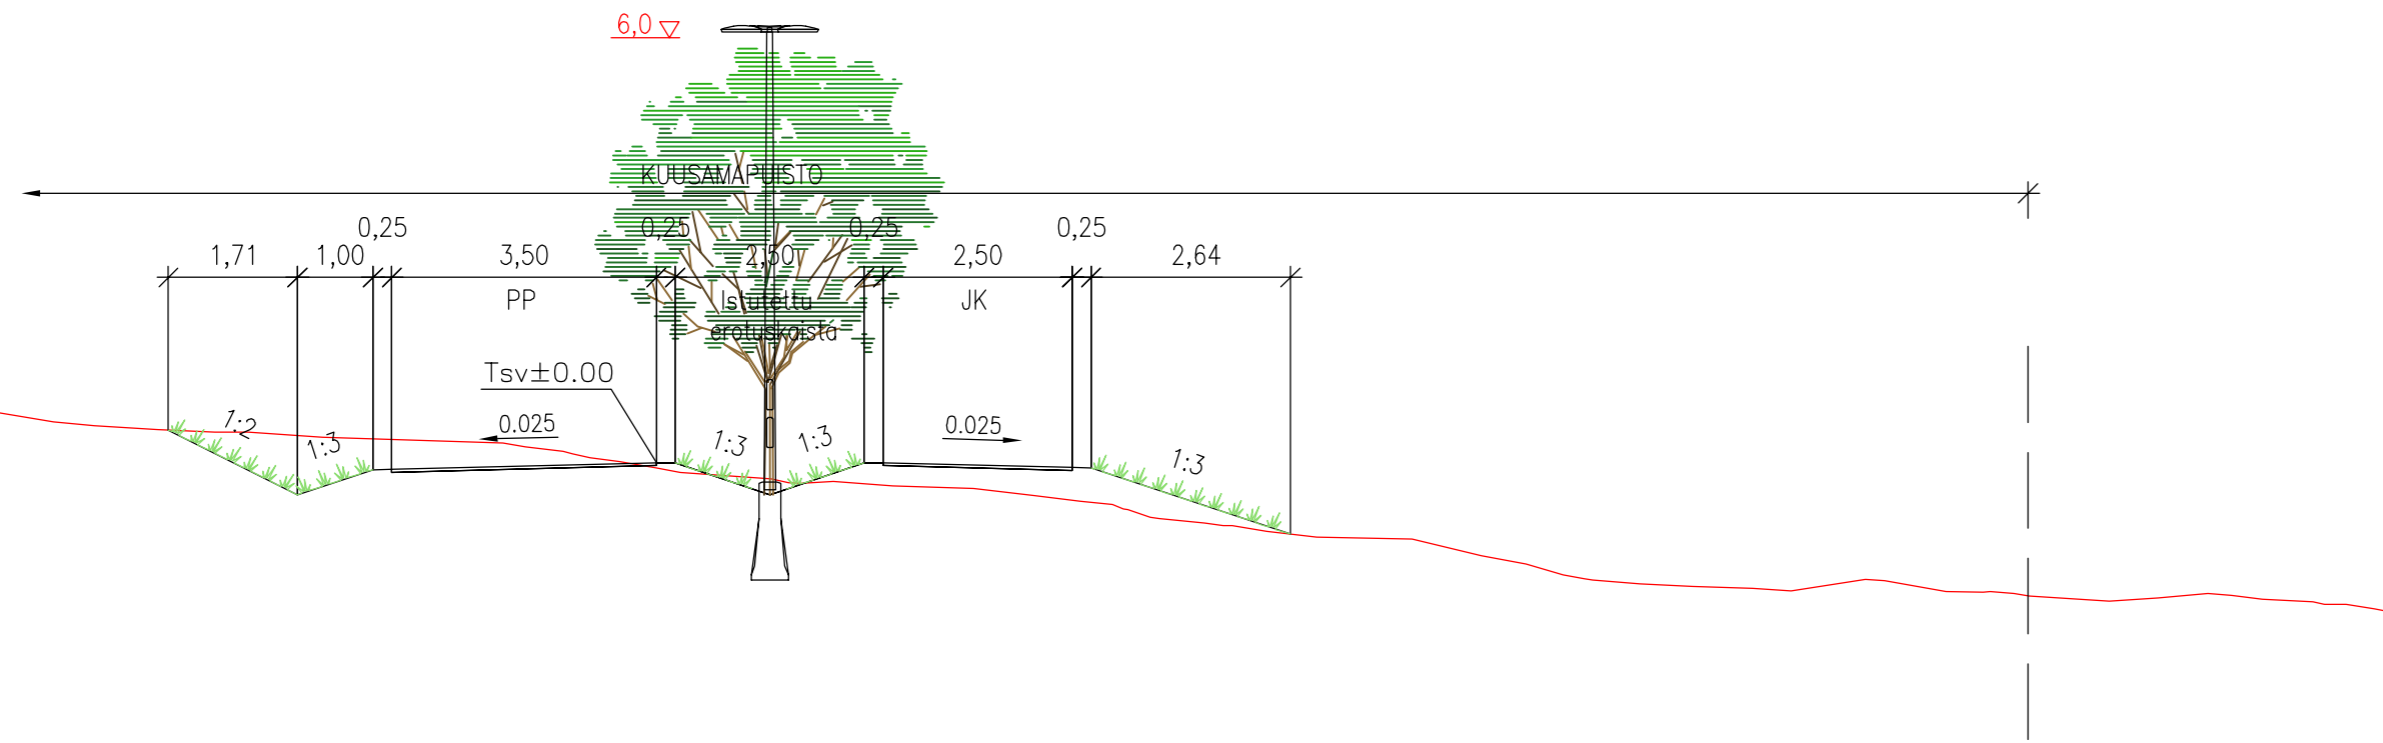


6,0▽

B-B

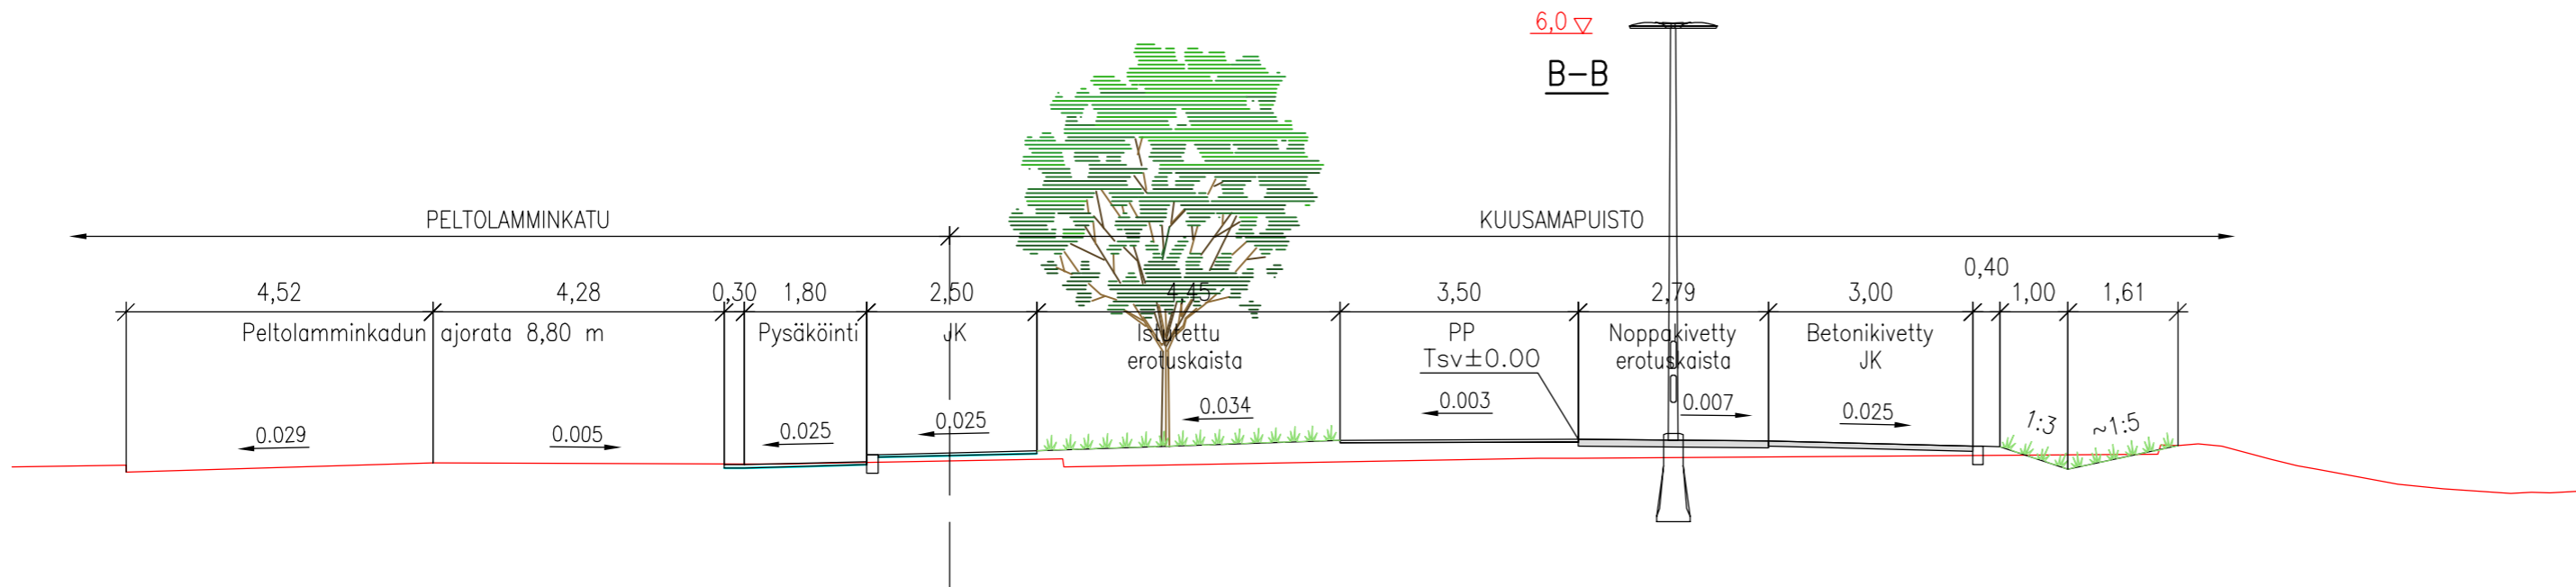

Tässä suunnitelmassa on käytetty ETRS-GK24/N2000 taso- ja korkeuskoordinaatistoa

 <b>TAMPEREEN KAUPUNKI</b> KAUPUNKIYMPÄRISTÖN PALVELUALUE	Diaarinumero:		
	TRE:x/x.x/x/x		
<b>PÄHKINÄREITTI</b>  PELTOLAMMI  PUJOTOSUUNNITELMA POIKKILEIKKAUKSET 1:100	Tark. Liik.	Katri Jokela	
	Tark. Katu	Mikko Vainiomäki	
	Tark. Hule	-	
	Tark. Geo	-	
	Pvm.	2.1.2025	
Kuntatekniikan suunnittelu	Piirt.	Mikko Kielo	Piiir.n:o 18/22850/3
	Suunn.	Mikko Kielo	
	Tark.	Jouni Sivenius	