



# Kuusamapolku

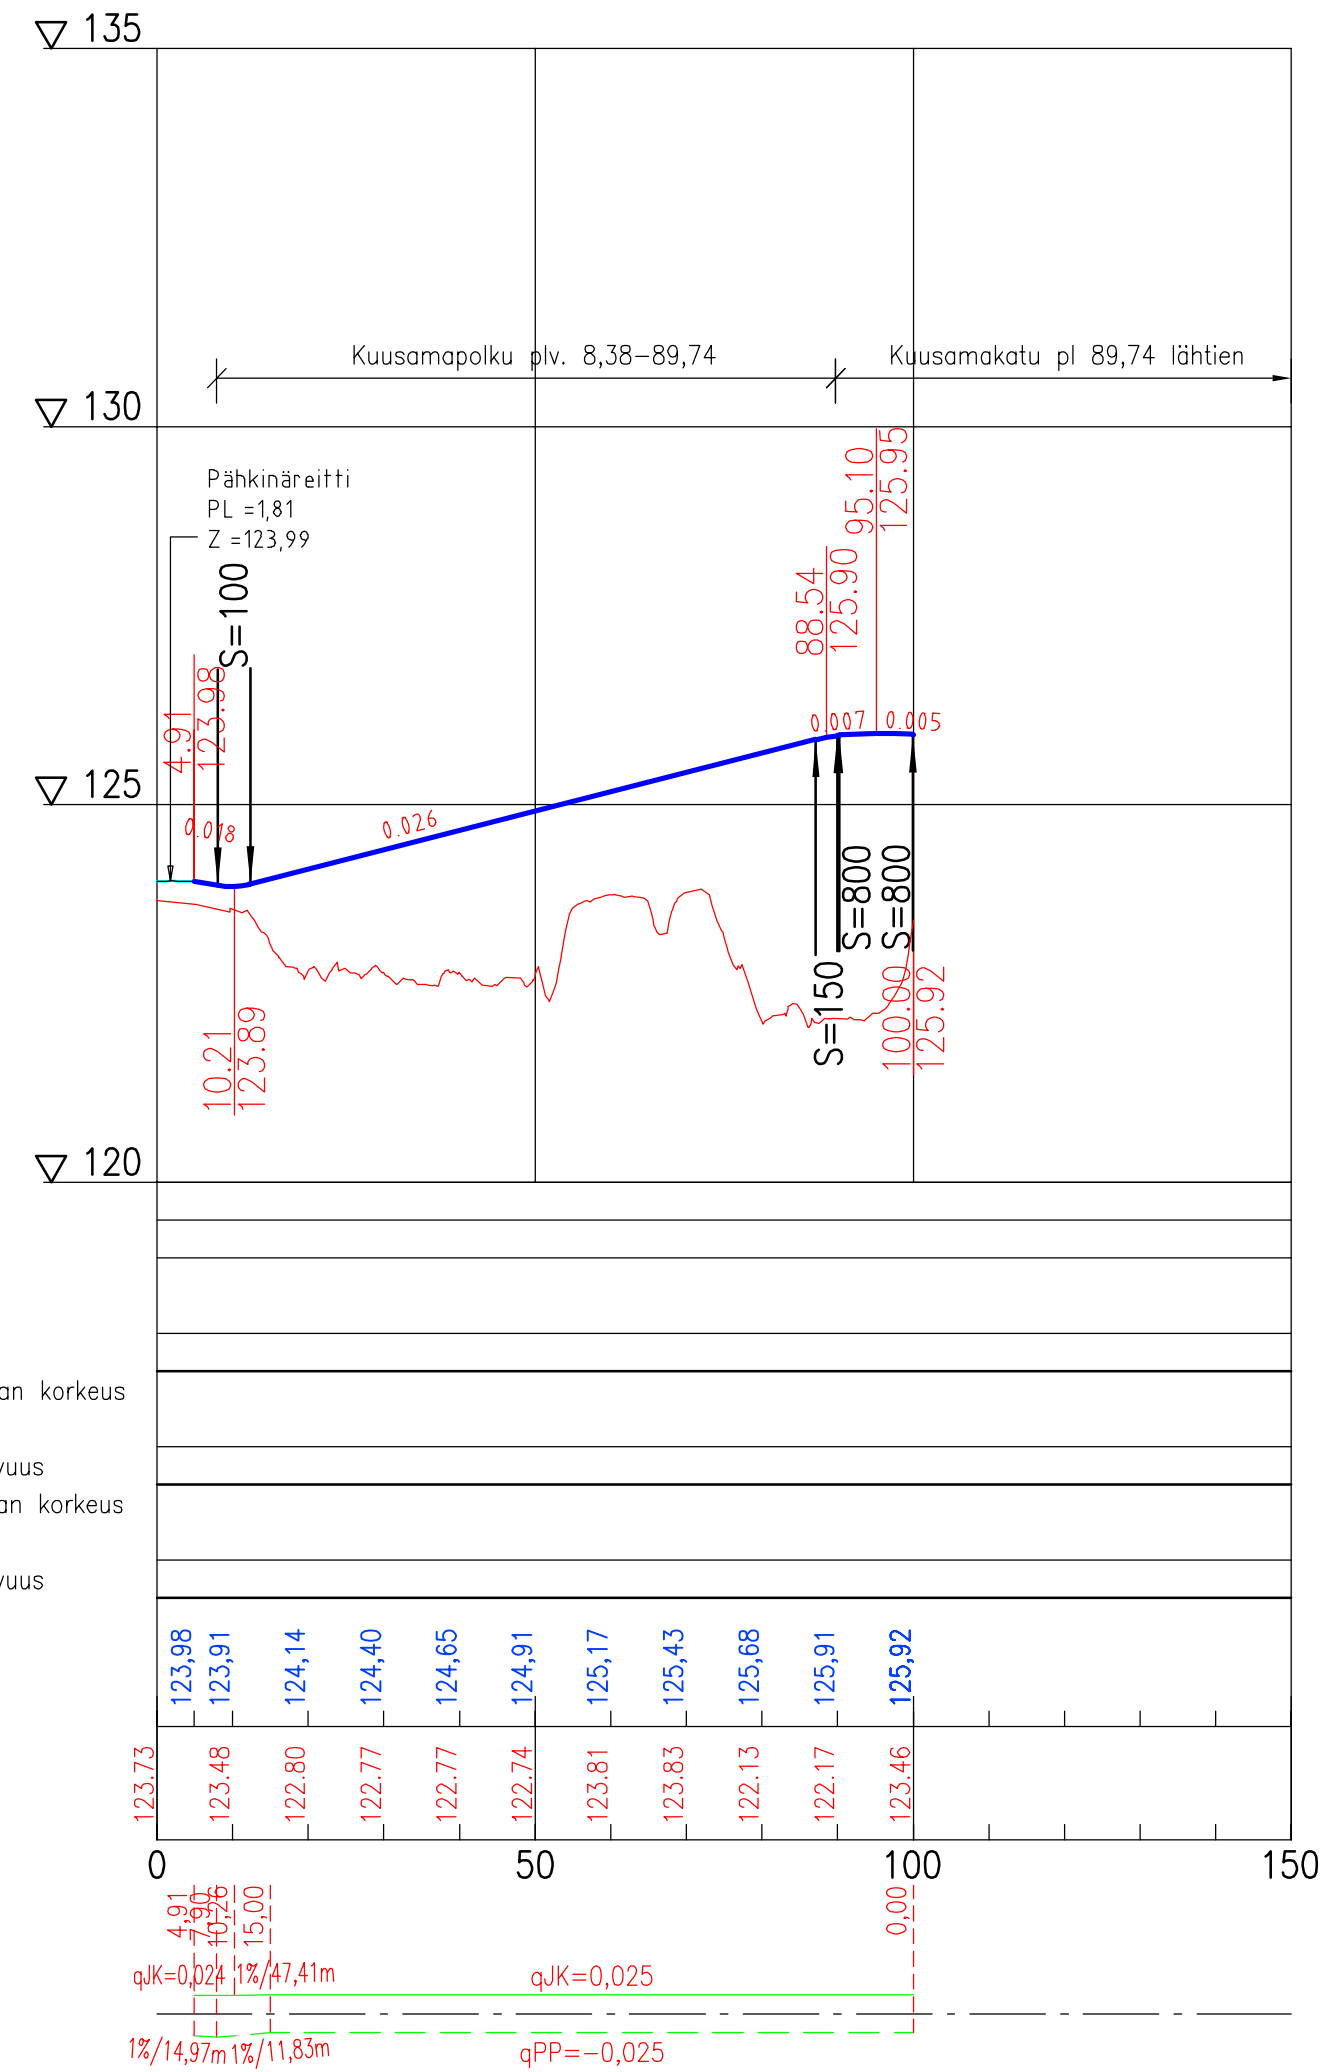

## KUUSAMAPOLKU TYYPPIPOIKKILEIKKAUS 1:100

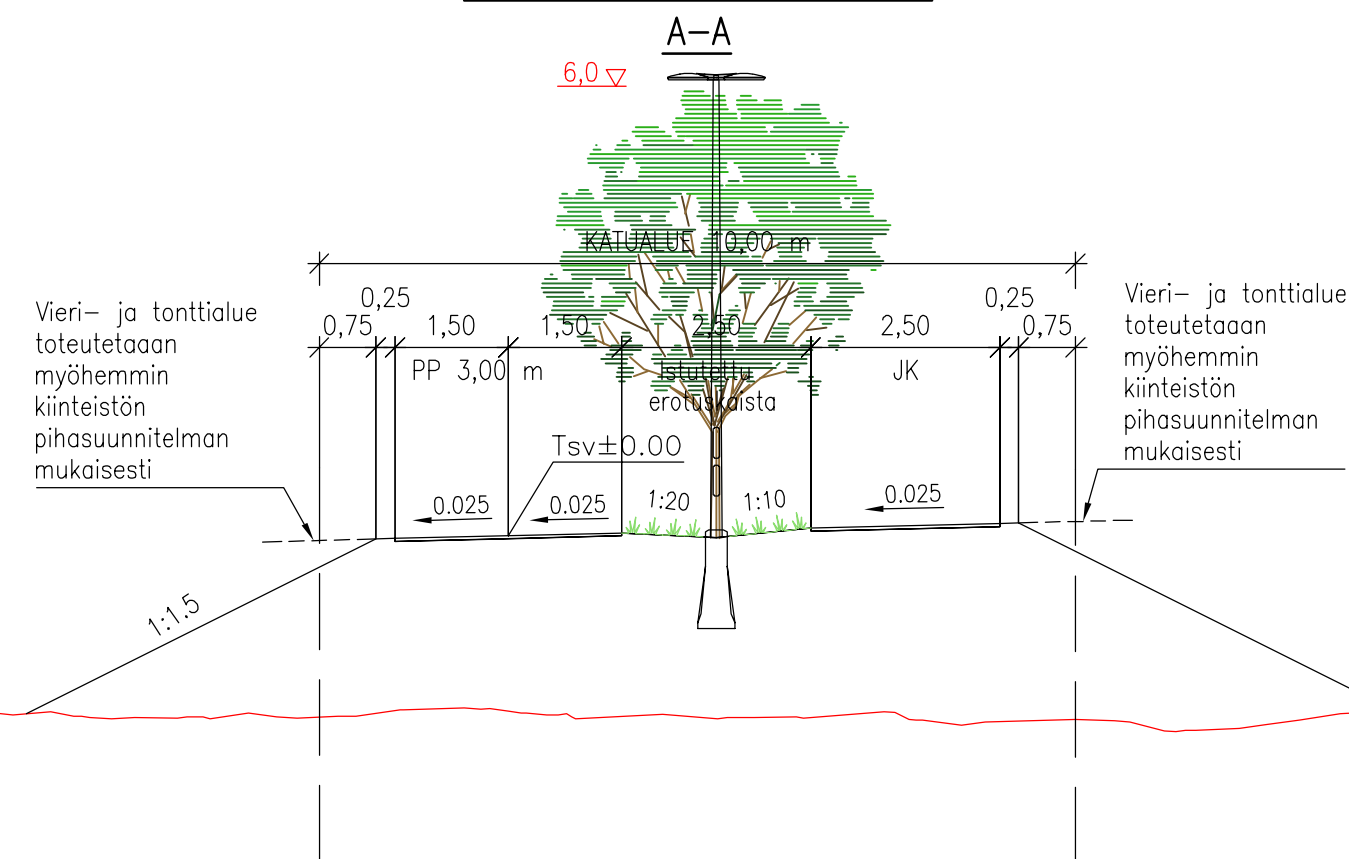

Tässä suunnitelmassa on käytetty ETRS-GK24/N2000 taso- ja korkeuskoordinaatistoa

**TAMPEREEN KAUPUNKI**  
KAUPUNKIYMPÄRISTÖN PALVELUALUE

### KUUSAMAPOLKU

LAKALAIVA, PELTOLAMMI

KATUSUUNNITELMA

PITUUSLEIKKAUS 1:1000/1:100  
POIKKILEIKKAUS 1:100

Kuntatekniikan suunnittelu

Piirt.	Mikko Kielo
Suunn.	Mikko Kielo
Tark.	Jouni Sivenius

Diaarinumero: TRE:x/x.x/x/x	
Tark. Liik.	Katri Jokela
Tark. Katu	Mikko Vainiomäki
Tark. Hule	-
Tark. Geo	-
Pvm.	2.1.2025

Piir.n:o 1/22854/2