

Toimitus n:o 20190145

## TOIMITUSKARTTA

Tampereen kaupungin kunnanosan

Ojala, 32

korttelin n:o 7789 tontti n:o 1

Laatinut tontin lohkomisessa 17.1.2020.

Toimitusinsinööri *Eino Jaska*

Kohdekiinteistö  
83703277890001

Tontti on merkitty kiinteistörekisteriin 18.1.2020.


## RAJAPISTEIDEN JA RAJAMERKKIEN SELITYS

Mittausluokka: 1

Koordinaatisto: EUREF-FIN (ETRS-GK24)

Sijaintitarkkuus: RSK=0.10

piste N:o	koordinaatit X	Y	merkitsemistapa	toimenpide
1	6822397.737	24497448.952	Rakentamaton	Uusi
2	6822391.547	24497434.507	"	"
3	6822379.608	24497419.062	"	"
4	6822379.333	24497413.246	"	"
5	6822451.302	24497318.791	"	"
6	6822455.951	24497319.289	"	"
7	6822475.781	24497361.671	"	"
8	6822478.758	24497363.316	"	"
9	6822475.141	24497378.432	"	"
10	6822467.761	24497397.047	"	"
11	6822454.698	24497414.795	"	"
12	6822437.703	24497429.934	"	"
13	6822423.733	24497439.123	"	"
14	6822409.043	24497445.586	"	"

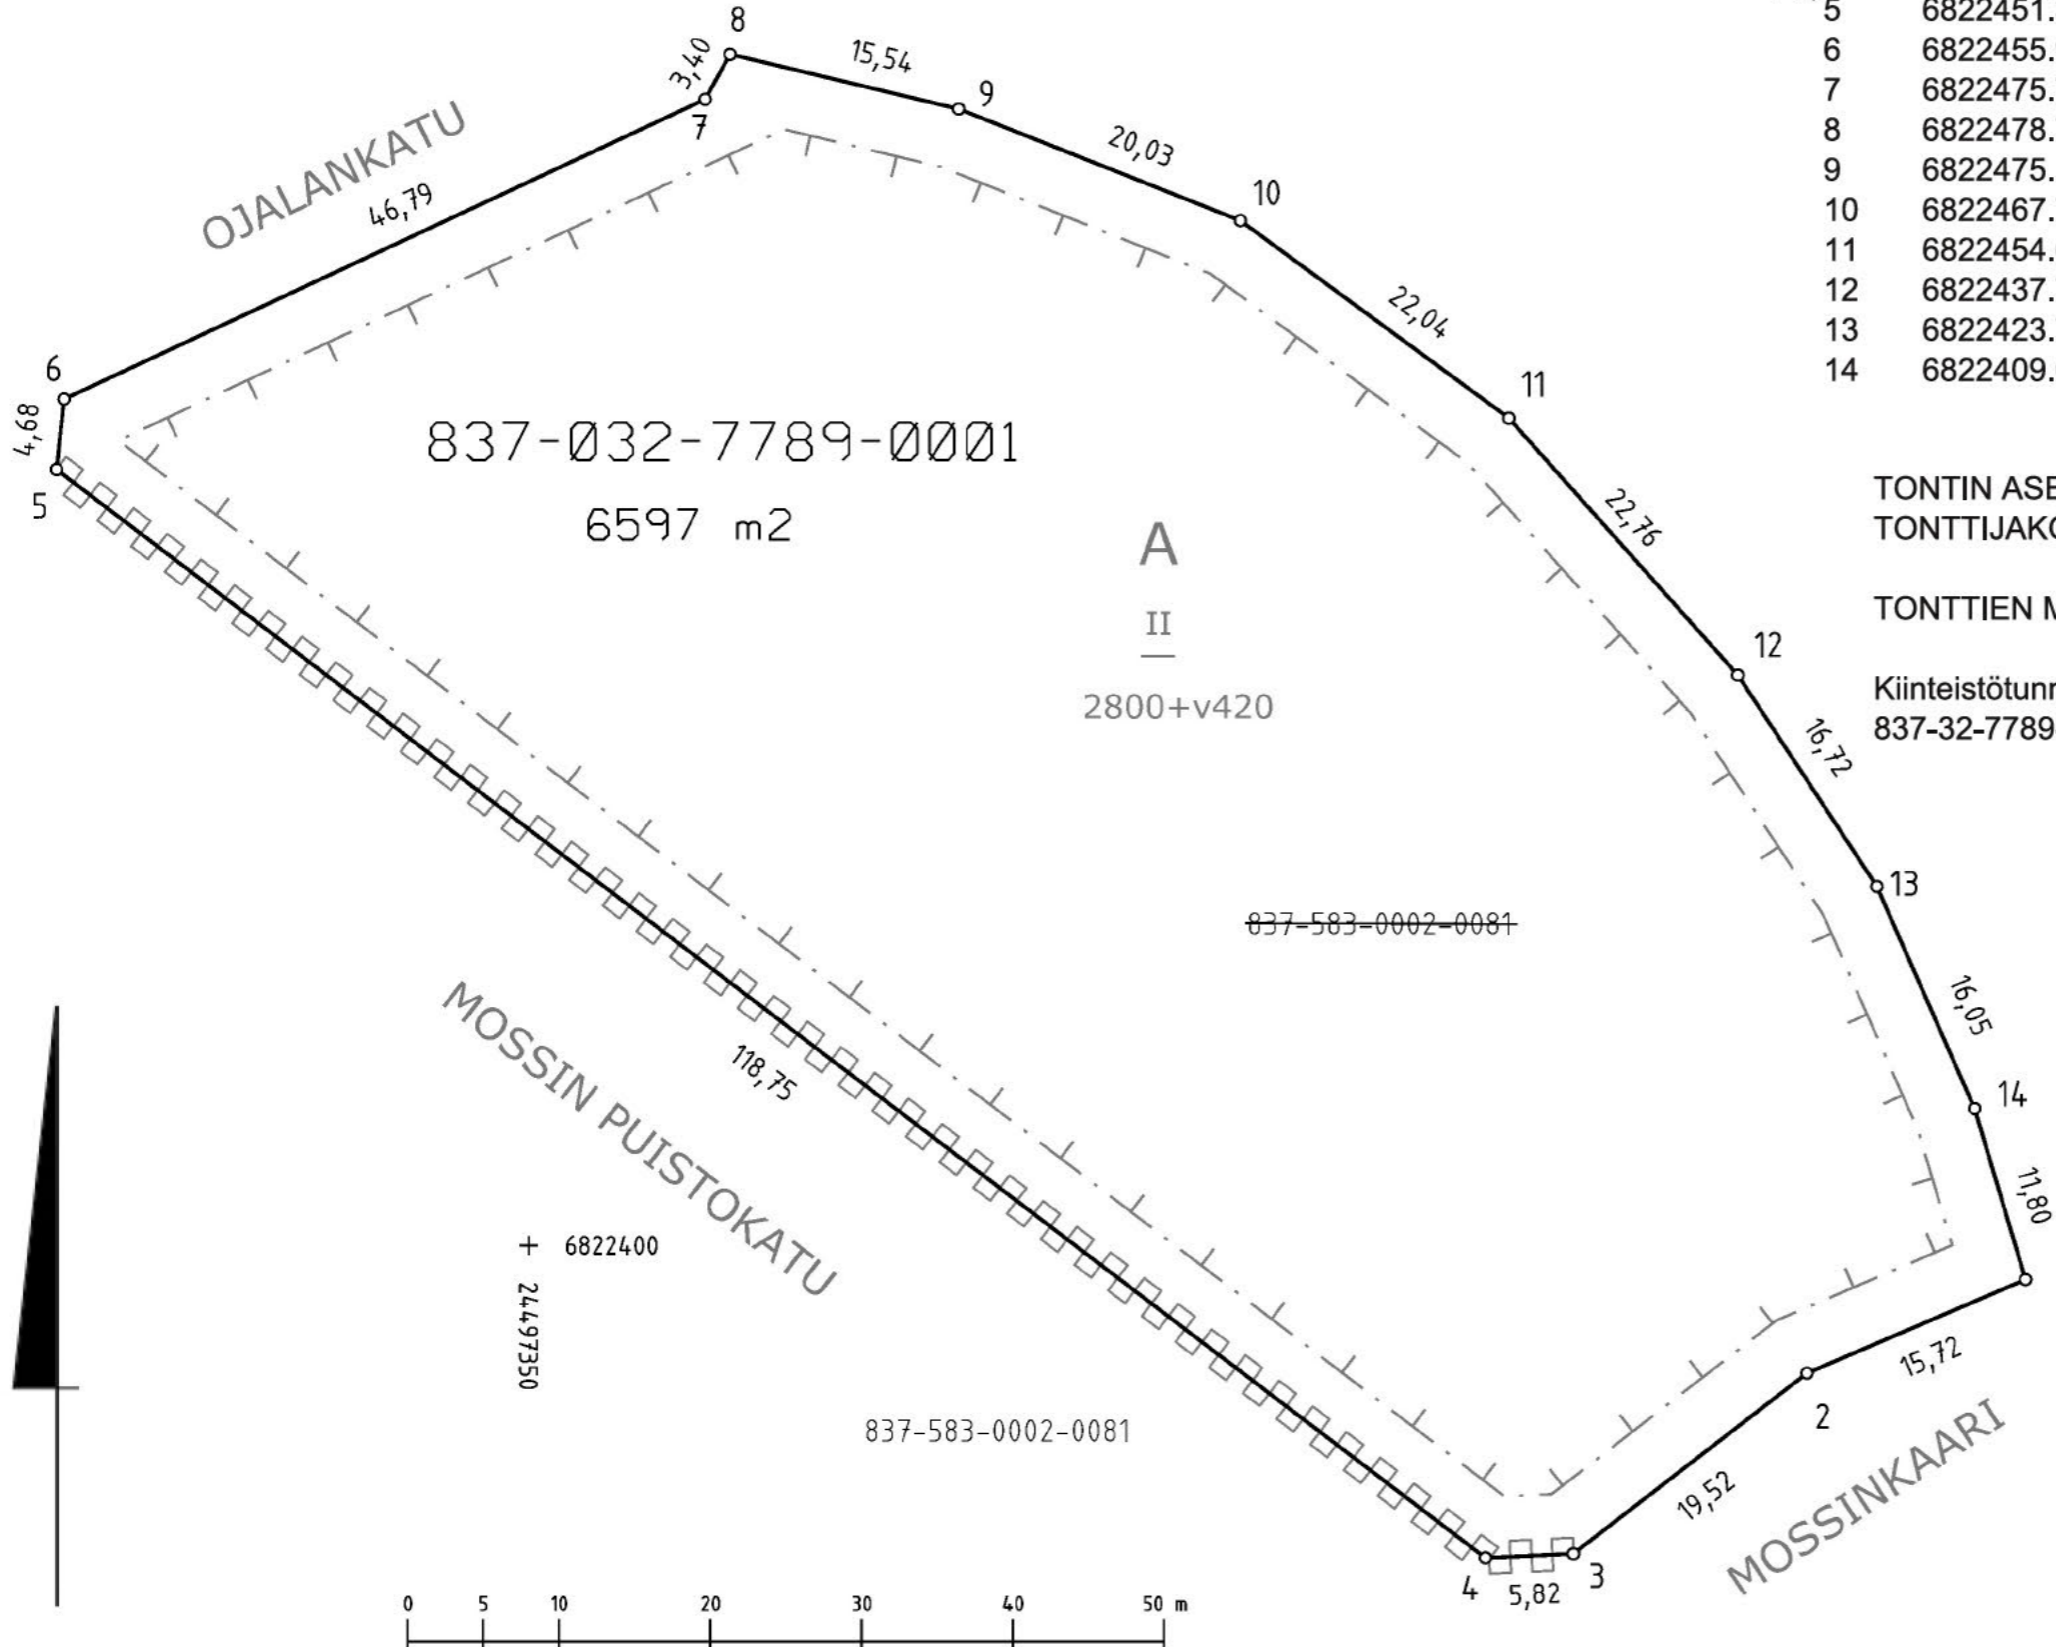

TONTTIN ASEMAKAAVA N:o 8637 17.06.2019  
TONTTIJAKO N:o 9177 29.08.2019

### TONTTIEN MUODOSTUMINEN

Kiinteistötunnus	Yht m <sup>2</sup>	Osa m <sup>2</sup>	Muodostajayksikkö
837-32-7789-1	6597	6597	837-583-2-81 Ojalanmaat

Kartalla ei ole näytetty maanalaisia johtoja.

Hanke N.o 190593  
PV