

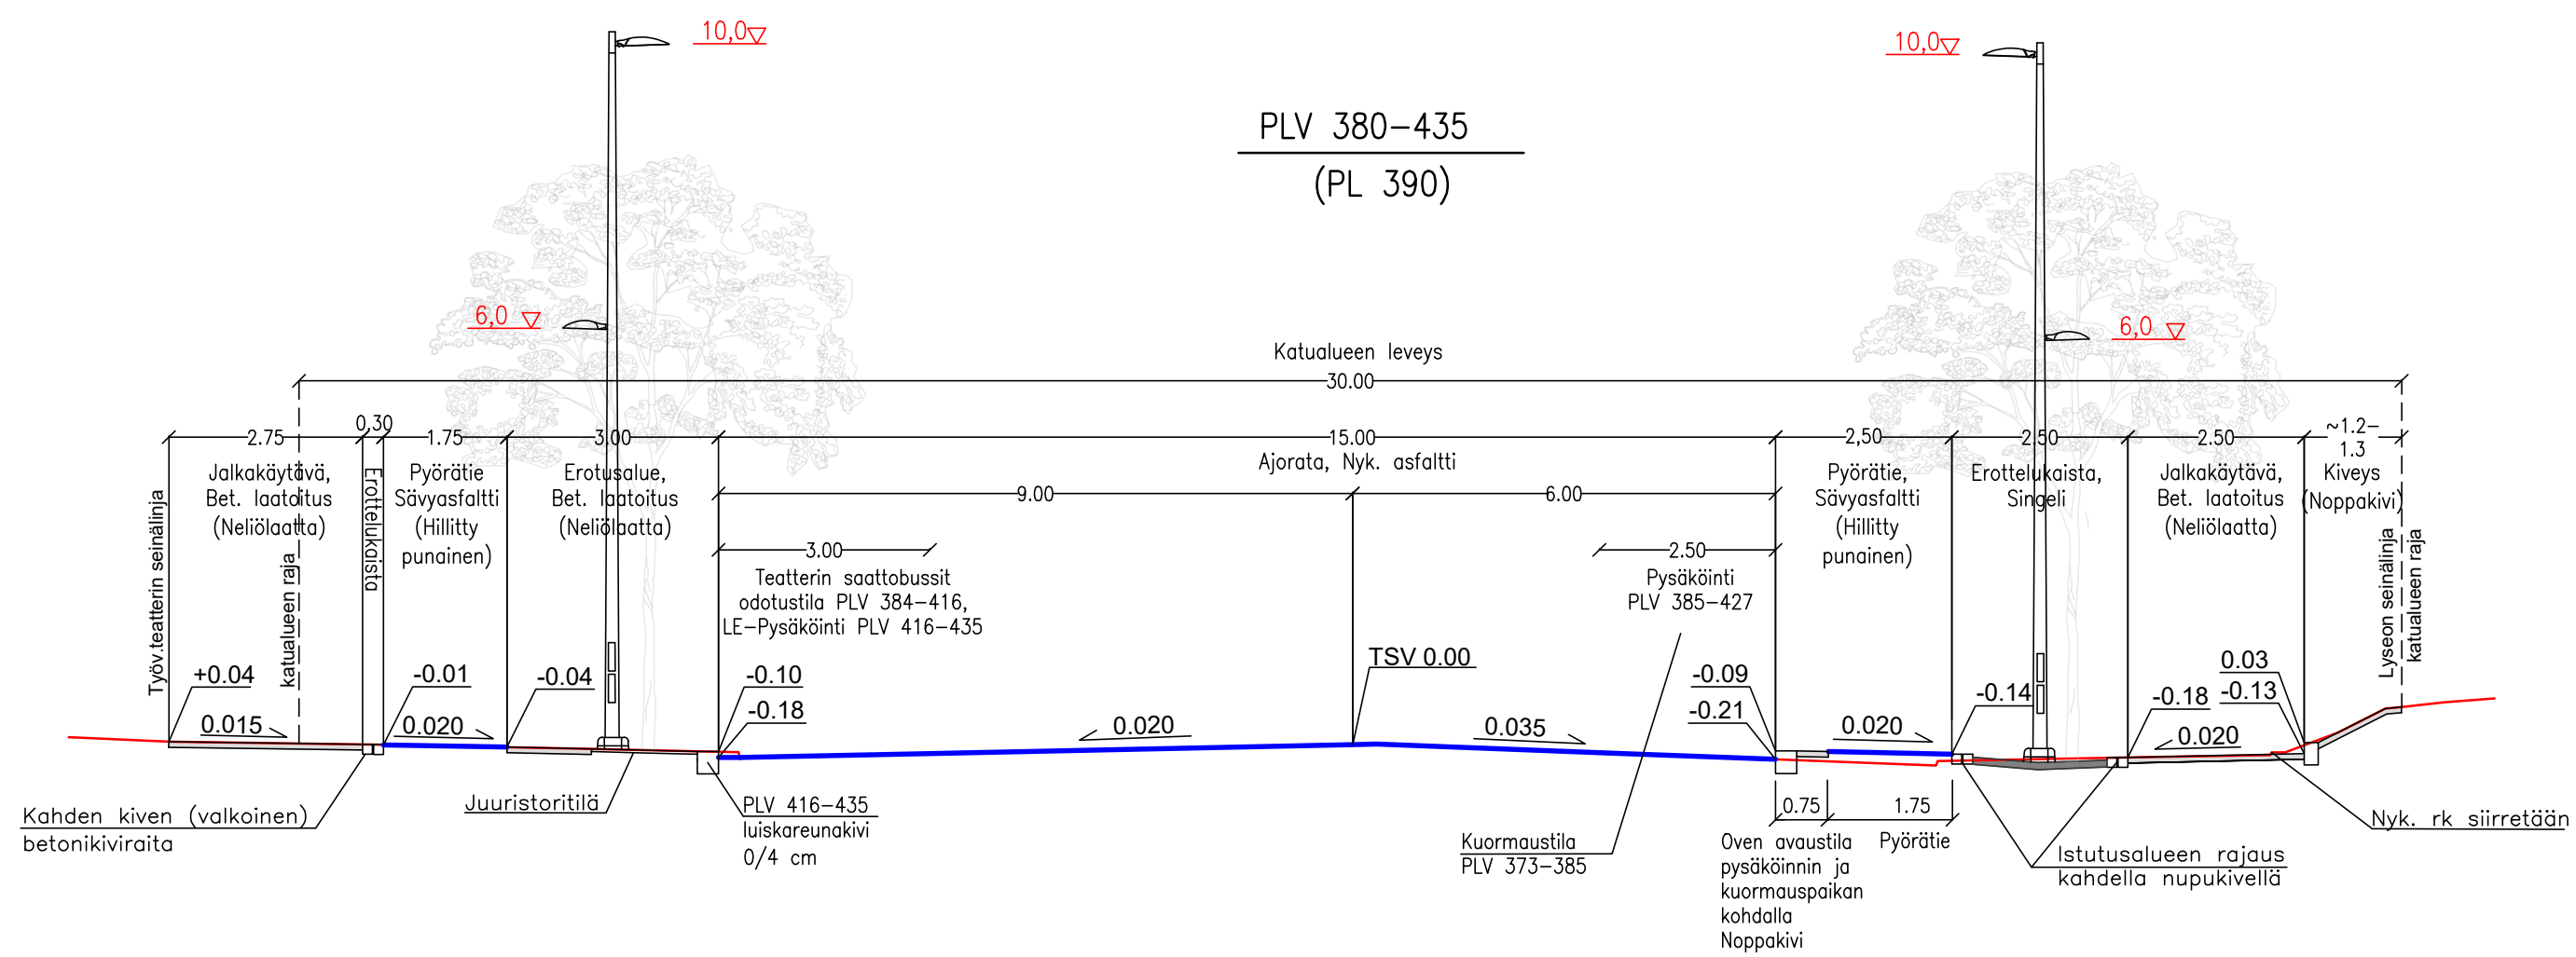
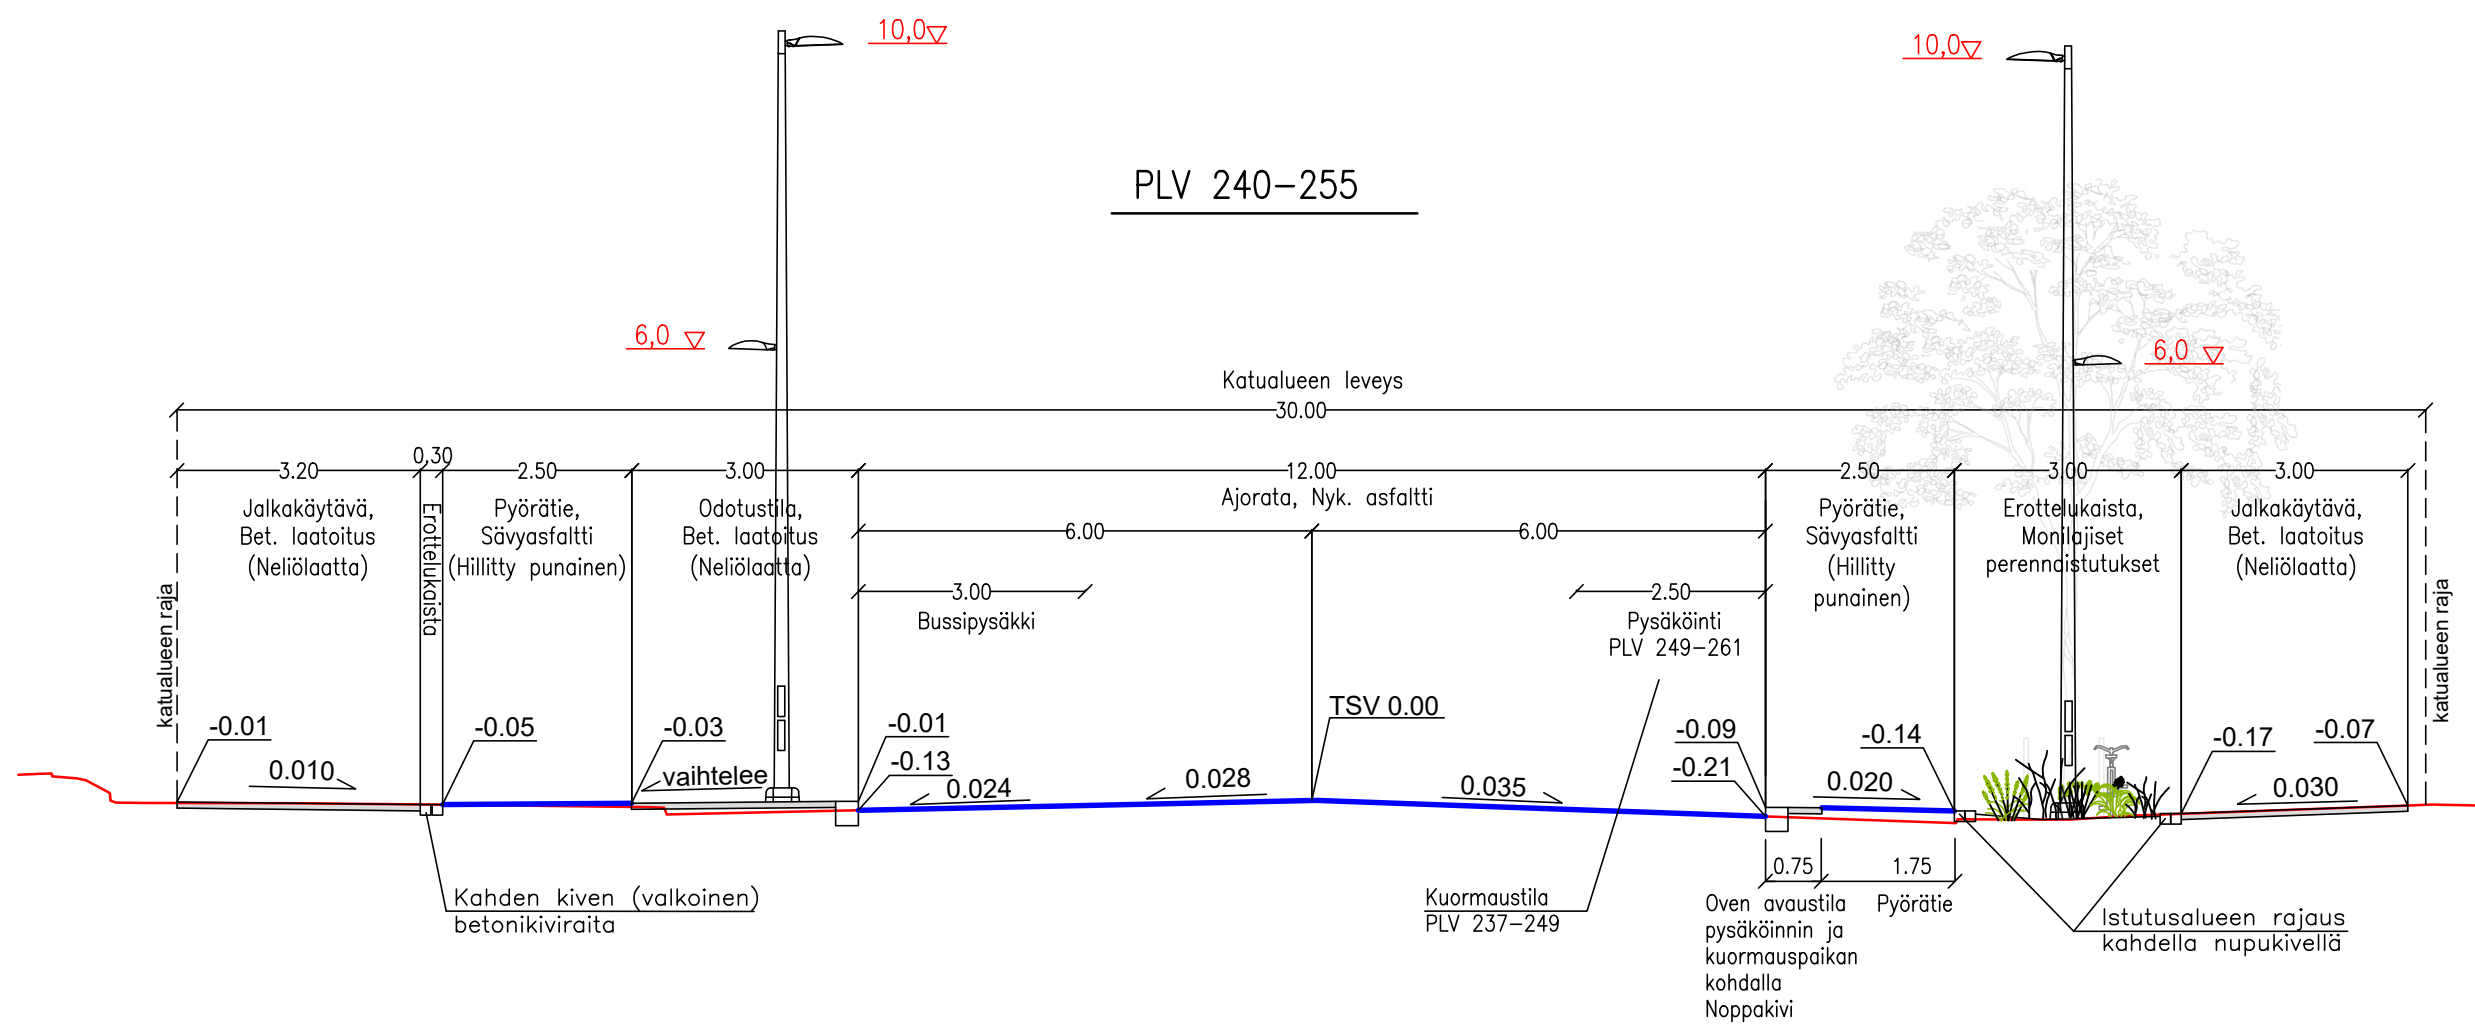
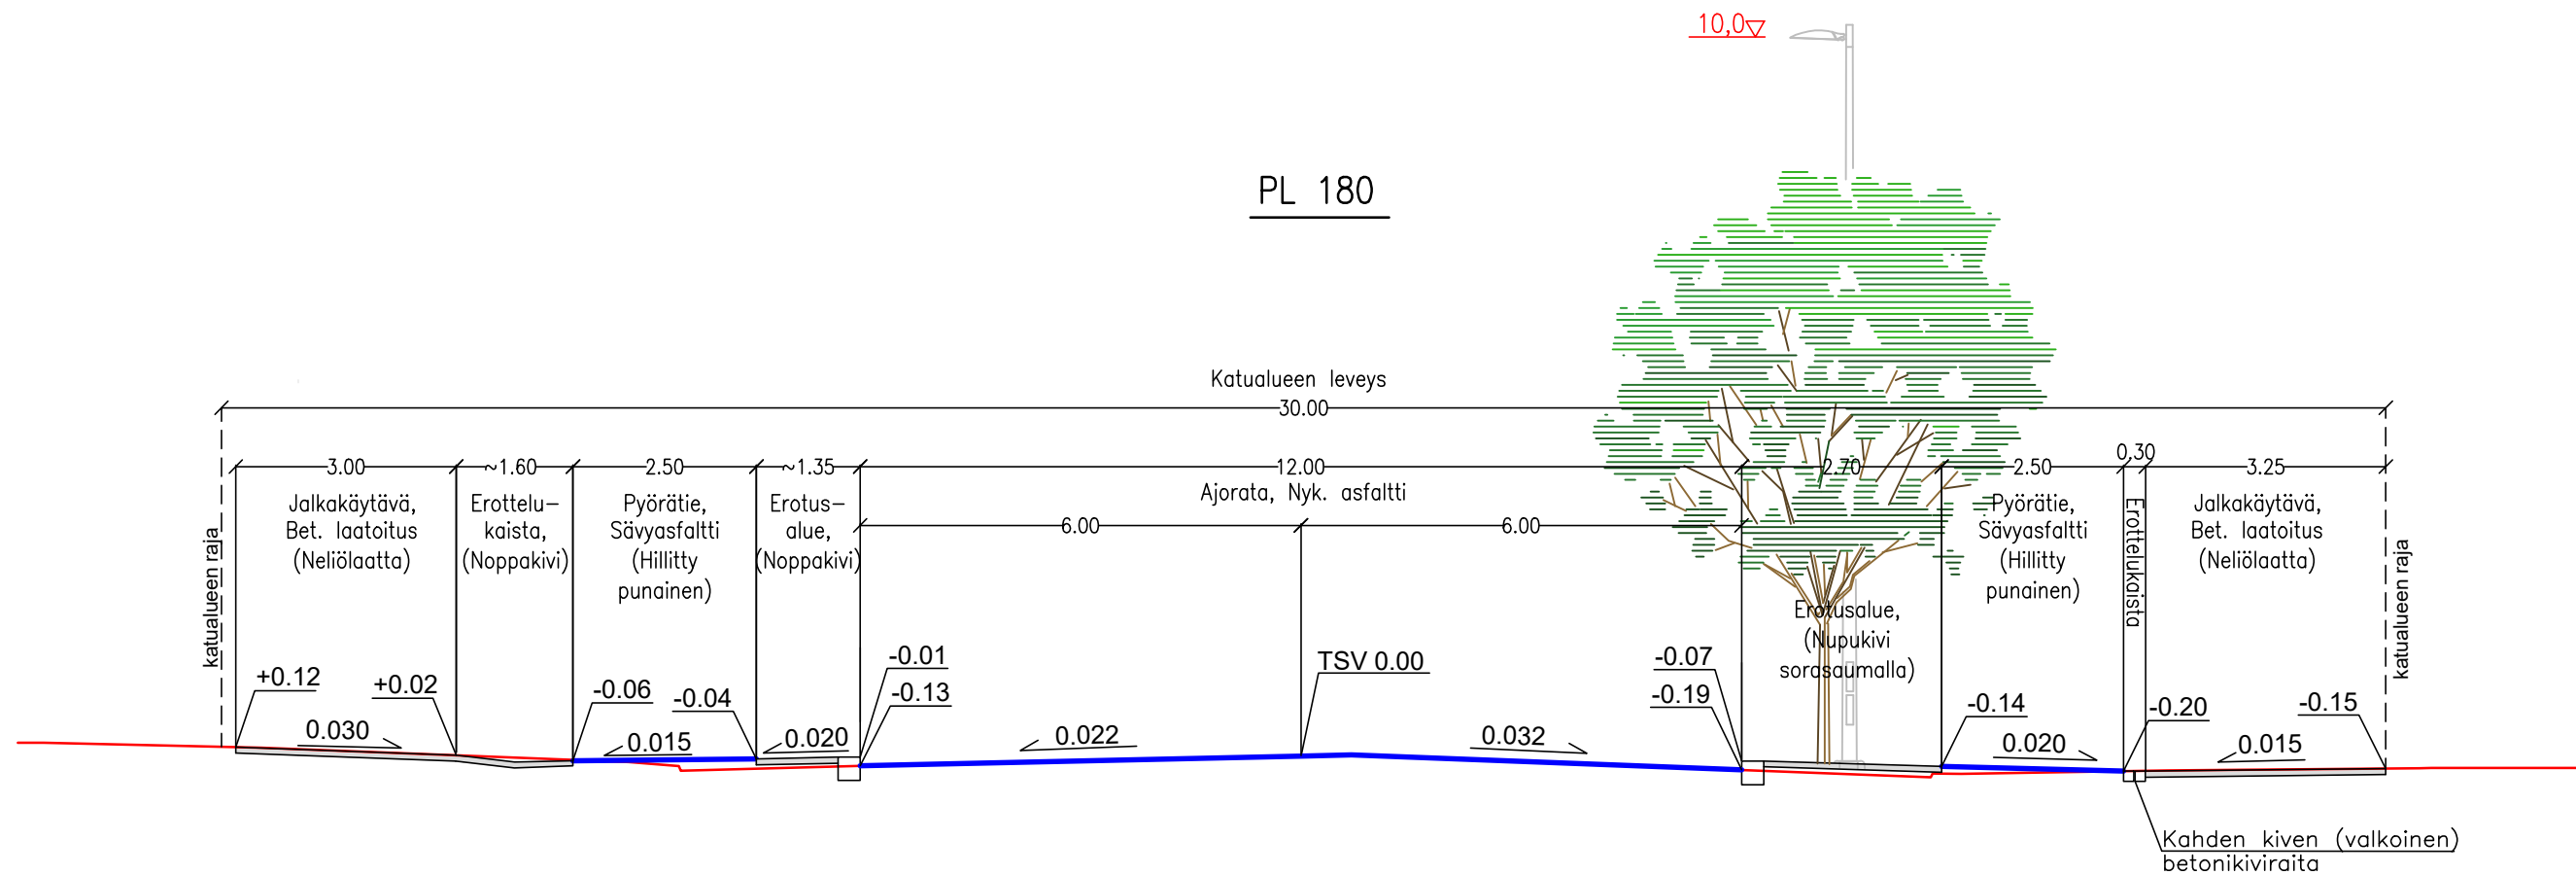


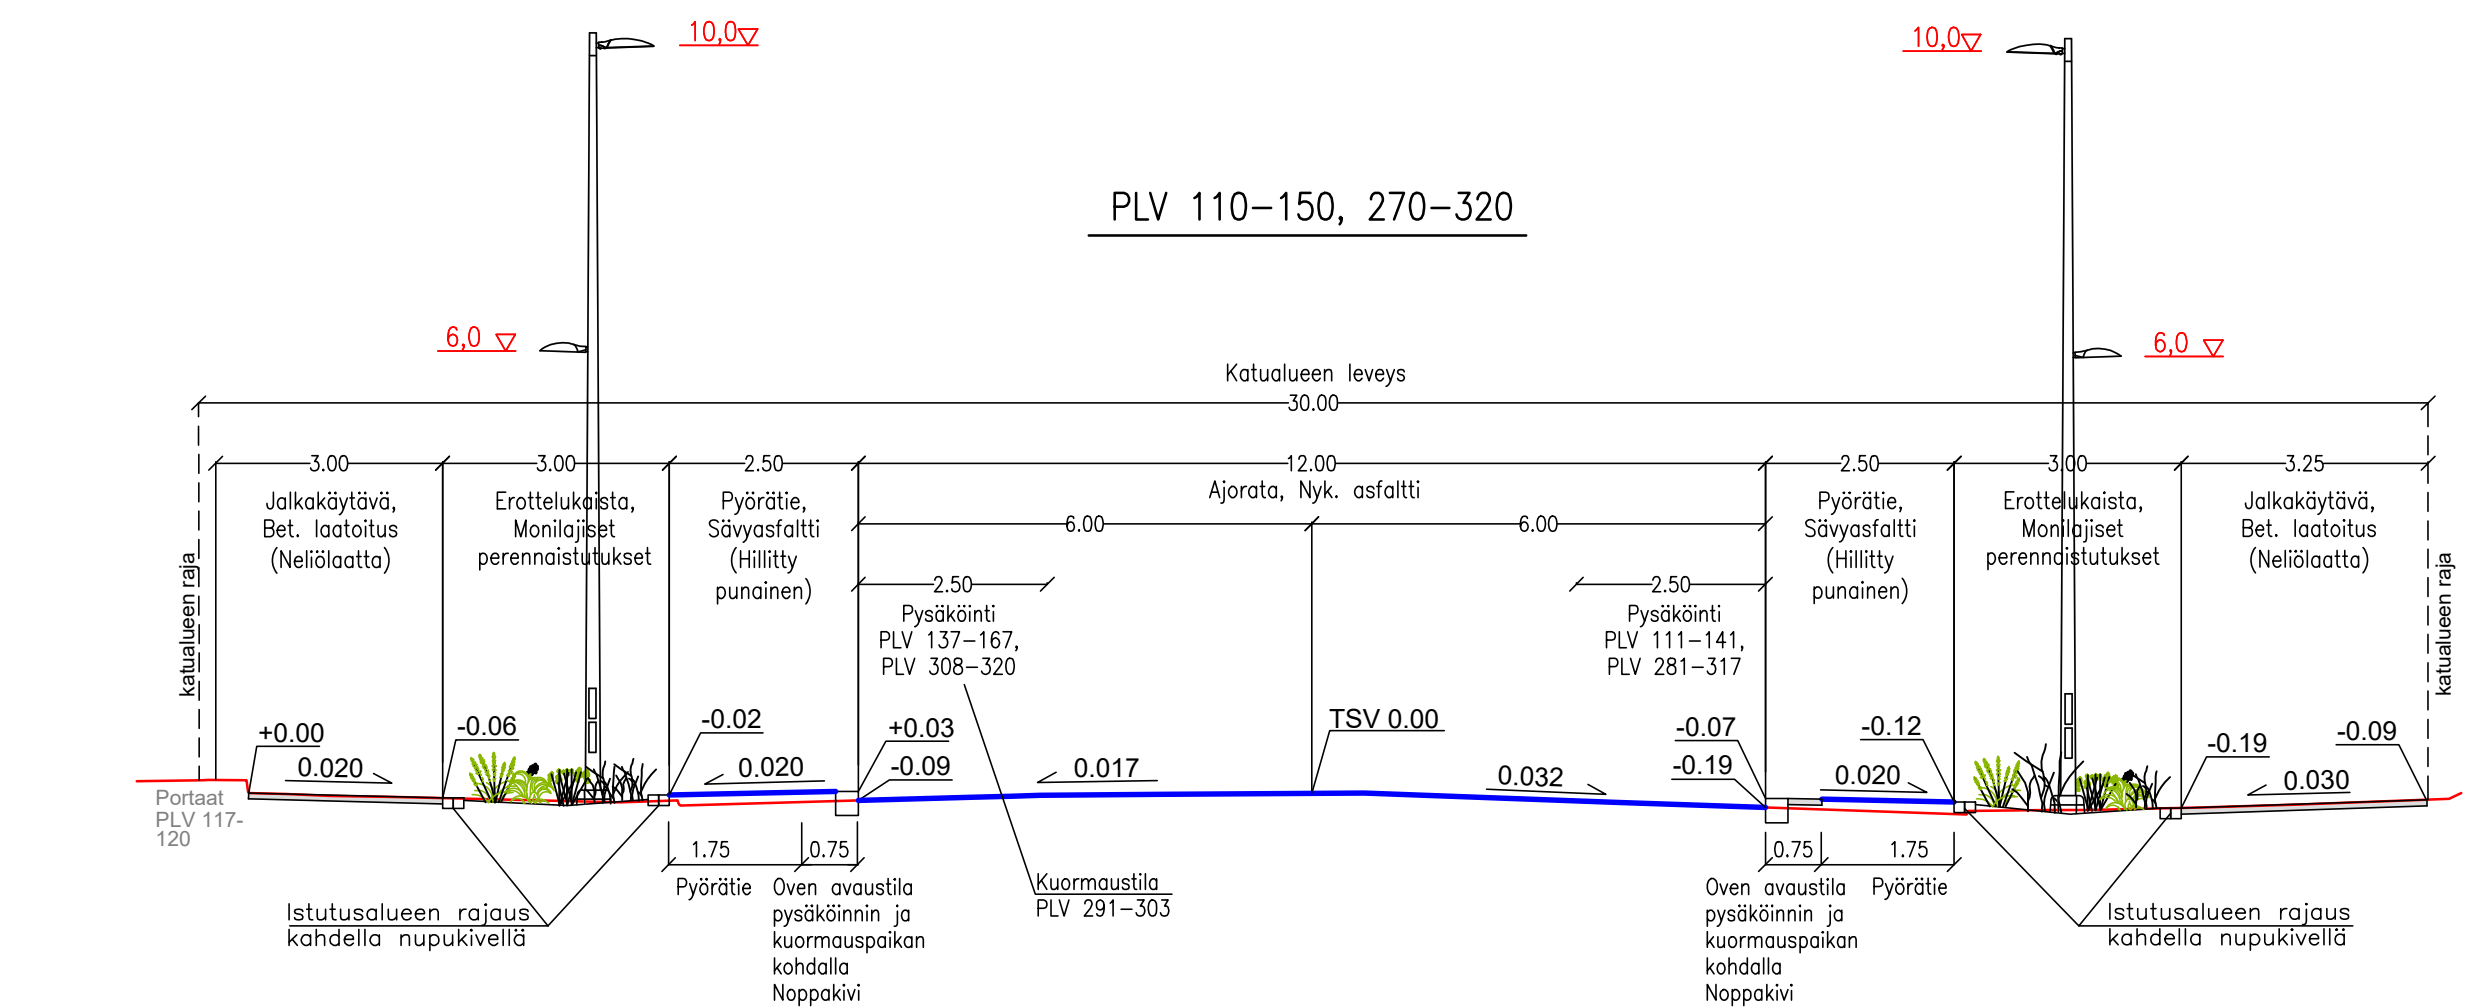

Tässä suunnitelmassa on käytetty ETRS-GK24/N2000 taso- ja korkeuskoordinaatistoa

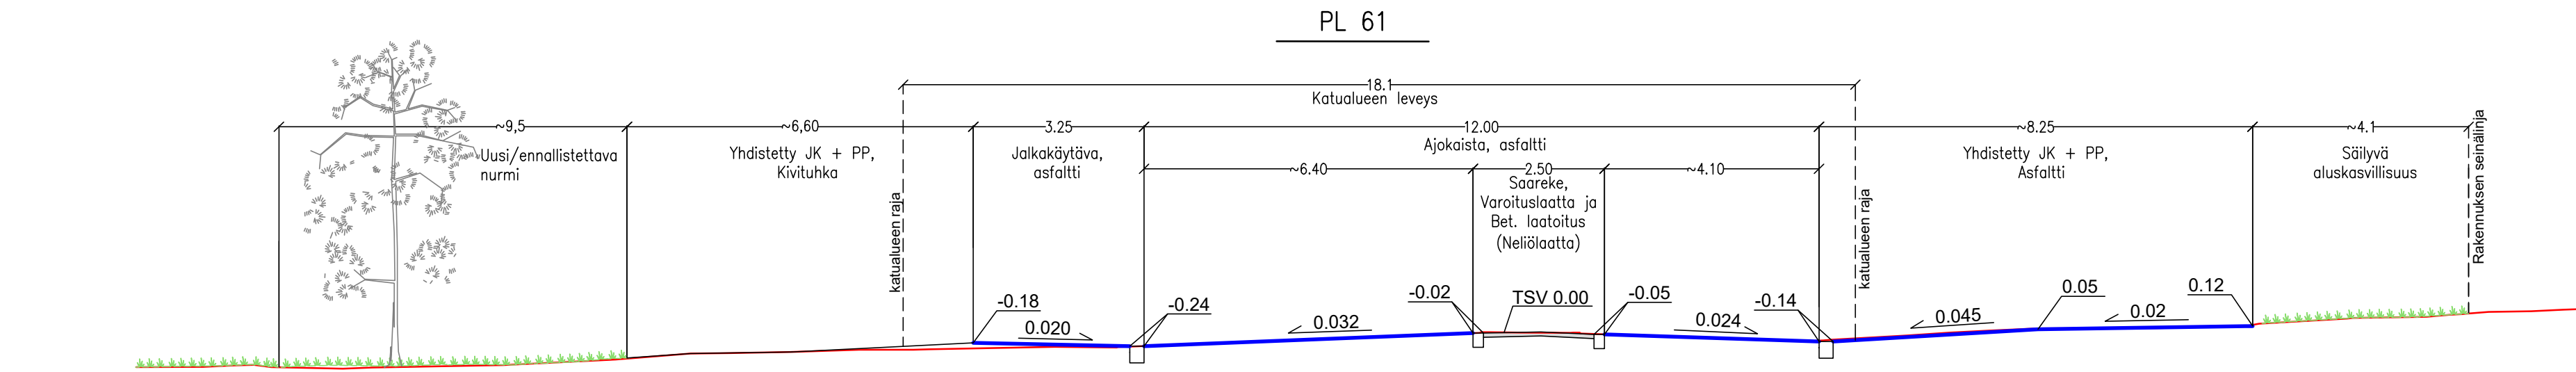

TAMPEREEN KAUPUNKI
KAUPUNKIYMPÄRISTÖN PALVELUALUE

SATAMAKATU
HÄMEENPUISTOSTA LÄNTEN
VI KO. (KAAKINMAA)

22847

KATUSUUNNITELMA
TYYPPIPOIKKILEIKKAUKSET 1:100

Piirt.

Suunn.

Tark.

E. Pulkkinen

J. Koskela

J. Stenvik

Diagramin numero:

TRE:1215/10.03.02/2025

Tark. Liik.	
Tark. Katu	
Tark. Hule	
Tark. Geo	
Pvm.	26.2.2025

Piir.no

1/22847/3