


ULLAKONPUISTON KUNTOILUPAIKAN YLEISSUUNNITELMALUONNOS

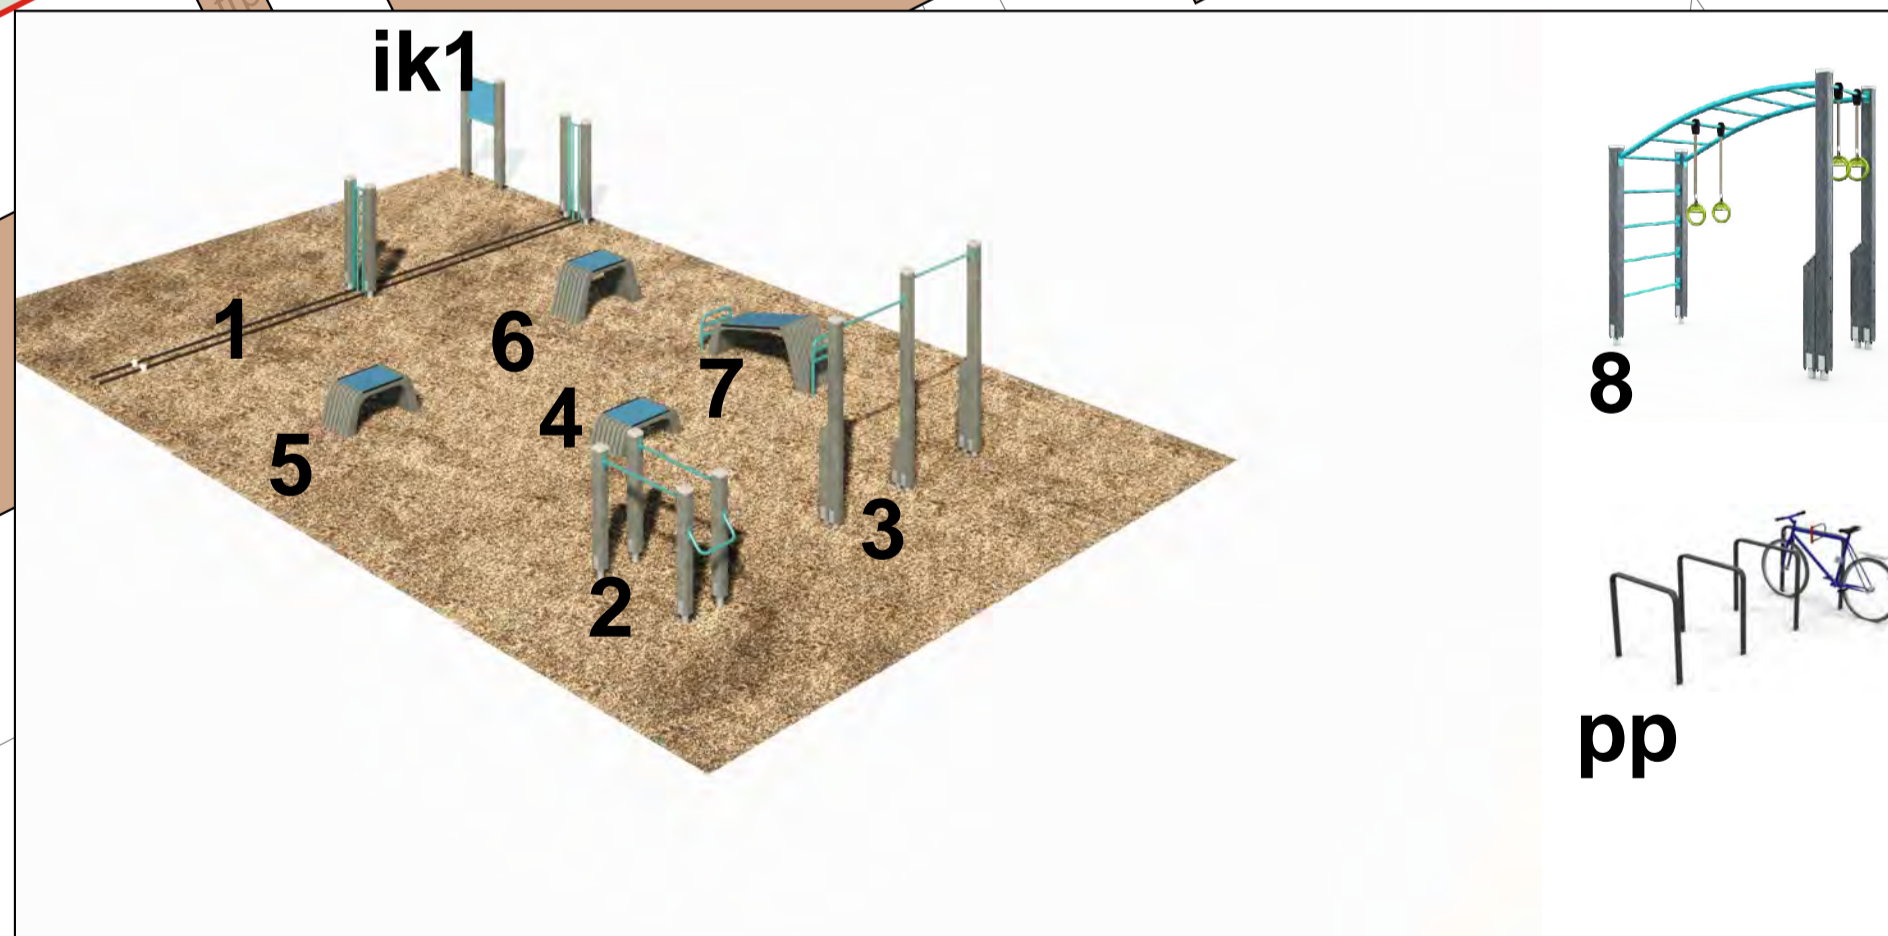

Kohteessa on ollut aiemmin minigolfrata ja pensaiden takana pieni leikkipaikka. Aluetta on käytetty kiviainesten varastoalueena.



Ullakonpuiston kunnostaminen ulkoliikuntapaikaksi

Ullakonpuisto sijaitsee Kämmenniemessä. Puistossa on ollut aiemmin poistettu pieni leikkipaikka ja minigolfrata. Puiston etelä- ja länsipuolella on pientaloasutusta, pohjoispuolella uimaranta ja itäpuolella päiväkotiki ja koulu.

1 Suunnitelman tavoitteet

Puistoon on suunniteltu uusi kuntoilupaikka toiminnallisen harjoittelun perusvälineillä. Nykyisiä kalusteita kunnostetaan ja valaistusta parannetaan tarvittavissa kohdissa. Pensasryhmiin tehdään hoitoleikkauksia ja osa uusitaan. Pyörille tulee telineitä.

2 Toimenpiteet

2.1 Kasvillisuus

- Kuntoilupaikan eteläpuolelle istutetaan havupuita. Isotuomipihlajien (vieraslaji) tilalle istutetaan kukkivia pensaita. Nykyisiä pensasryhmiä leikataan alas ja katetaan kuorikate.

2.2 Maastonmuotoilu

- Kaivumaat pyritään sijoittamaan alueelle.

1.1 Kalusteet, valaistus-, varusteet - ja päällystemateriaalit

- Kuntoiluvälineiksi tulee eri korkeiset askelkaset, selkäpenkki/vatsapenkki-yhdistelmä, voimaköydet, riipuntateline, dippi- ja leuanvetotangot. Turva-alustan päällysteeksi tulee puuhake ja käytävien kivituhkapinnat uusitaan. Nykyiset penkit uusitaan ja tulee yksi uusi penkki.
- Asennetaan runkolukittavat pyörätelineet neljälle pyörälle.
- Valaistusta täydennetään tarvittaessa, nykyiset valaisimet on uusittu ledeiksi lähivuosina.

1.2 Luonnon monimuotoisuus ja kestävä ympäristörakentaminen

- Luonnon monimuotoisuutta lisätään puustoa täydentämällä.
- Kaivumaita ei kuljeteta muualle.
- Kuntoiluvälineet ovat puurunkoisia ja turva-alustat luonnonmukaista puuhaketta.

1.3 Hulevedet

- Hulevesiä ohjataan toiminta-alueelta salaojan kautta lähistön ojaan.

3 Kunnossapito

- Uutena kunnossapitoluokkana tulee toimintaviheralue R2, jossa hoidon tavoitteena on monipuolinen, viihtyisä, turvallinen, käyttäjäystävällinen ja toimiva viheralue. Toiminta-alueelle ei tule talvikunnossapitoa.
- Puistokäytävistä talvisin kunnossa pidettäväksi (B1) tulee Ullakonvainiolta kuntoilupaikan eteläpuolelle johtava käytävä, muita kuntoilupaikan ympäröiviä käytäviä ei pidetä talvisin kunnossa (B2).

4 Aikataulu

Kunnostus on tavoitteena toteuttaa vuonna 2025.



Piirustusnumero 18/22879/1, luonnos 22.1.2025

Palautteet luonnoksesta 17.2.2025 mennessä osoitteella:

TAMPEREEN KAUPUNKI
KIRJAAMO
PL 487, 33101 TAMPERE
KÄYNTIOSOITE: Frenckellinaukio 2B

TAI SÄHKÖPOSTILLA: kirjaamo@tampere.fi
Palautteeseen suunnitelman diaarinumero:
TRE:433/10.03.04/2022

KAUPUNKIYMPÄRISTÖN SUUNNITTELU
VIHERALUEET JA HULEVEDET



MERKINTÖJEN SELITYS	
	oleva pensas istutettava iso pensas, istutettava havupuu
	oleva lehtipuu
	oleva havupuu
	käytävä
	poistettava rakenne suunnitteluvaiheen raja
	kunnossapitoluokan raja
	turva-alue
	oleva rakennus
	oleva valaisin/penkki/ros.
	uusi penkki
	kivituhka
	turvahake
	kuorikate
	nurmi
	kaivumaiden sijoituspaikka

Puiston puiden, istutusten, toimintojen, kalusteiden ja varusteiden sijaintipaikat ja määrät ja ovat yleissuunnitelmassa ohjeelliset ja ne tarkentuvat rakennussuunnittelun aikana.

ULKOKUNTOILU- JA LIIKUNTAVALINEET:

LAPPSET Fitness park S 081321M (VÄLINEET 1-7):

- Muu ulkokuntoiluväline LAPPSET 081255M Battling ropes, ruskea/pinkki RAL 4003
- Dippitanko LAPPSET 081220M Dip bar, ruskea/pinkki RAL 4003
- Leuanvetotanko LAPPSET 081265M Pull-up, ruskea/pinkki RAL 4003
- Askelkaset LAPPSET 081200M Box S, ruskea/pinkki RAL 4003
- Askelkaset LAPPSET 081201M Box M, ruskea/pinkki RAL 4003
- Askelkaset LAPPSET 081202M Box L, ruskea/pinkki RAL 4003
- Selkäpenkki/vatsapenkki LAPPSET 081210M Back 'n Abs, ruskea/pinkki RAL 4003
- Riipuntateline LAPPSET 081230M Monkey bars, ruskea/pinkki RAL 4003

KALUSTEET JA VARUSTEET:

- | | | | |
|-------|-----|---|-------|
| 1 kpl | pe | Kiintopenkki UUSI | 1 kpl |
| 1 kpl | pek | Kiintopenkin kunnostaminen | 2 kpl |
| 1 kpl | pp | Pyöräteline ALUSHEL Bar L60 kiinteä, RAL 7012 | 4 kpl |
| 1 kpl | ik1 | Infokyltti (kuntoiluhuheet) LAPPSET 081290M, ruskea/Pinkki RAL 4003 | 1 kpl |
| 1 kpl | ik2 | Infokyltti (osoitetiedot) LMT ulkokuntoilupaikalle - kiinnitys valaisinpylvääseen | 1 kpl |