


**MERKINTÖJEN SELITYS:**

|  |  |
|--|--|
|  | VESIJOHTO  |
|  | JÄTEVESIVIEMÄRI                                      |
|  | HULEVESIVIEMÄRI                                      |
|  | SÄHKÖKAAPeli, PIENJÄNNITE, TAMPEREEN SÄHKÖVERKKO OY  |
|  | SÄHKÖKAAPeli, KESKIJÄNNITE, TAMPEREEN SÄHKÖVERKKO OY |
|  | SÄHKÖKAAPeli, SUURJÄNNITE, TAMPEREEN SÄHKÖVERKKO OY  |
|  | KAUKOLÄMPÖ, TAMPEREEN SÄHKÖVERKKO OY                 |
|  | ELISA  |
|  | TIO  |
|  | TAMPEREEN PUHELIN                                    |
|  | DNA  |

Tässä suunnitelmassa on käytetty ETRS-GK24/N2000 taso- ja korkeuskoordinaatistoa

|  |   |  |
|--|---|--|
| <b>TAMPEREEN KAUPUNKI</b><br>KAUPUNKIYMPÄRISTÖN PALVELUALUE                          | Kaupunkiympäristön rakennuttaminen ja ylläpito  |  |
|  | <b>AK8826</b><br>KALEVA<br>HULEVESISELVITYS JA HALLINTASUUNNITELMA<br>NYKYTILAKARTTA 1:1000 | Muutos<br>Tark.<br>Hyv.<br>Pvm.  |
| Ramboll Finland Oy<br>PL 718, Pakkahuoneaukio 2<br>33101 Tampere<br>puh. 020 755 611 | Piirt. P.Jonka-H./T.Luukkonen<br>Suunn.<br>Tark.  | Hyv. Pvm. 16.11.2021<br>Korvaa piir.n:o<br>Ark.n:o<br>Piir.n:o 1510061969-N1 |



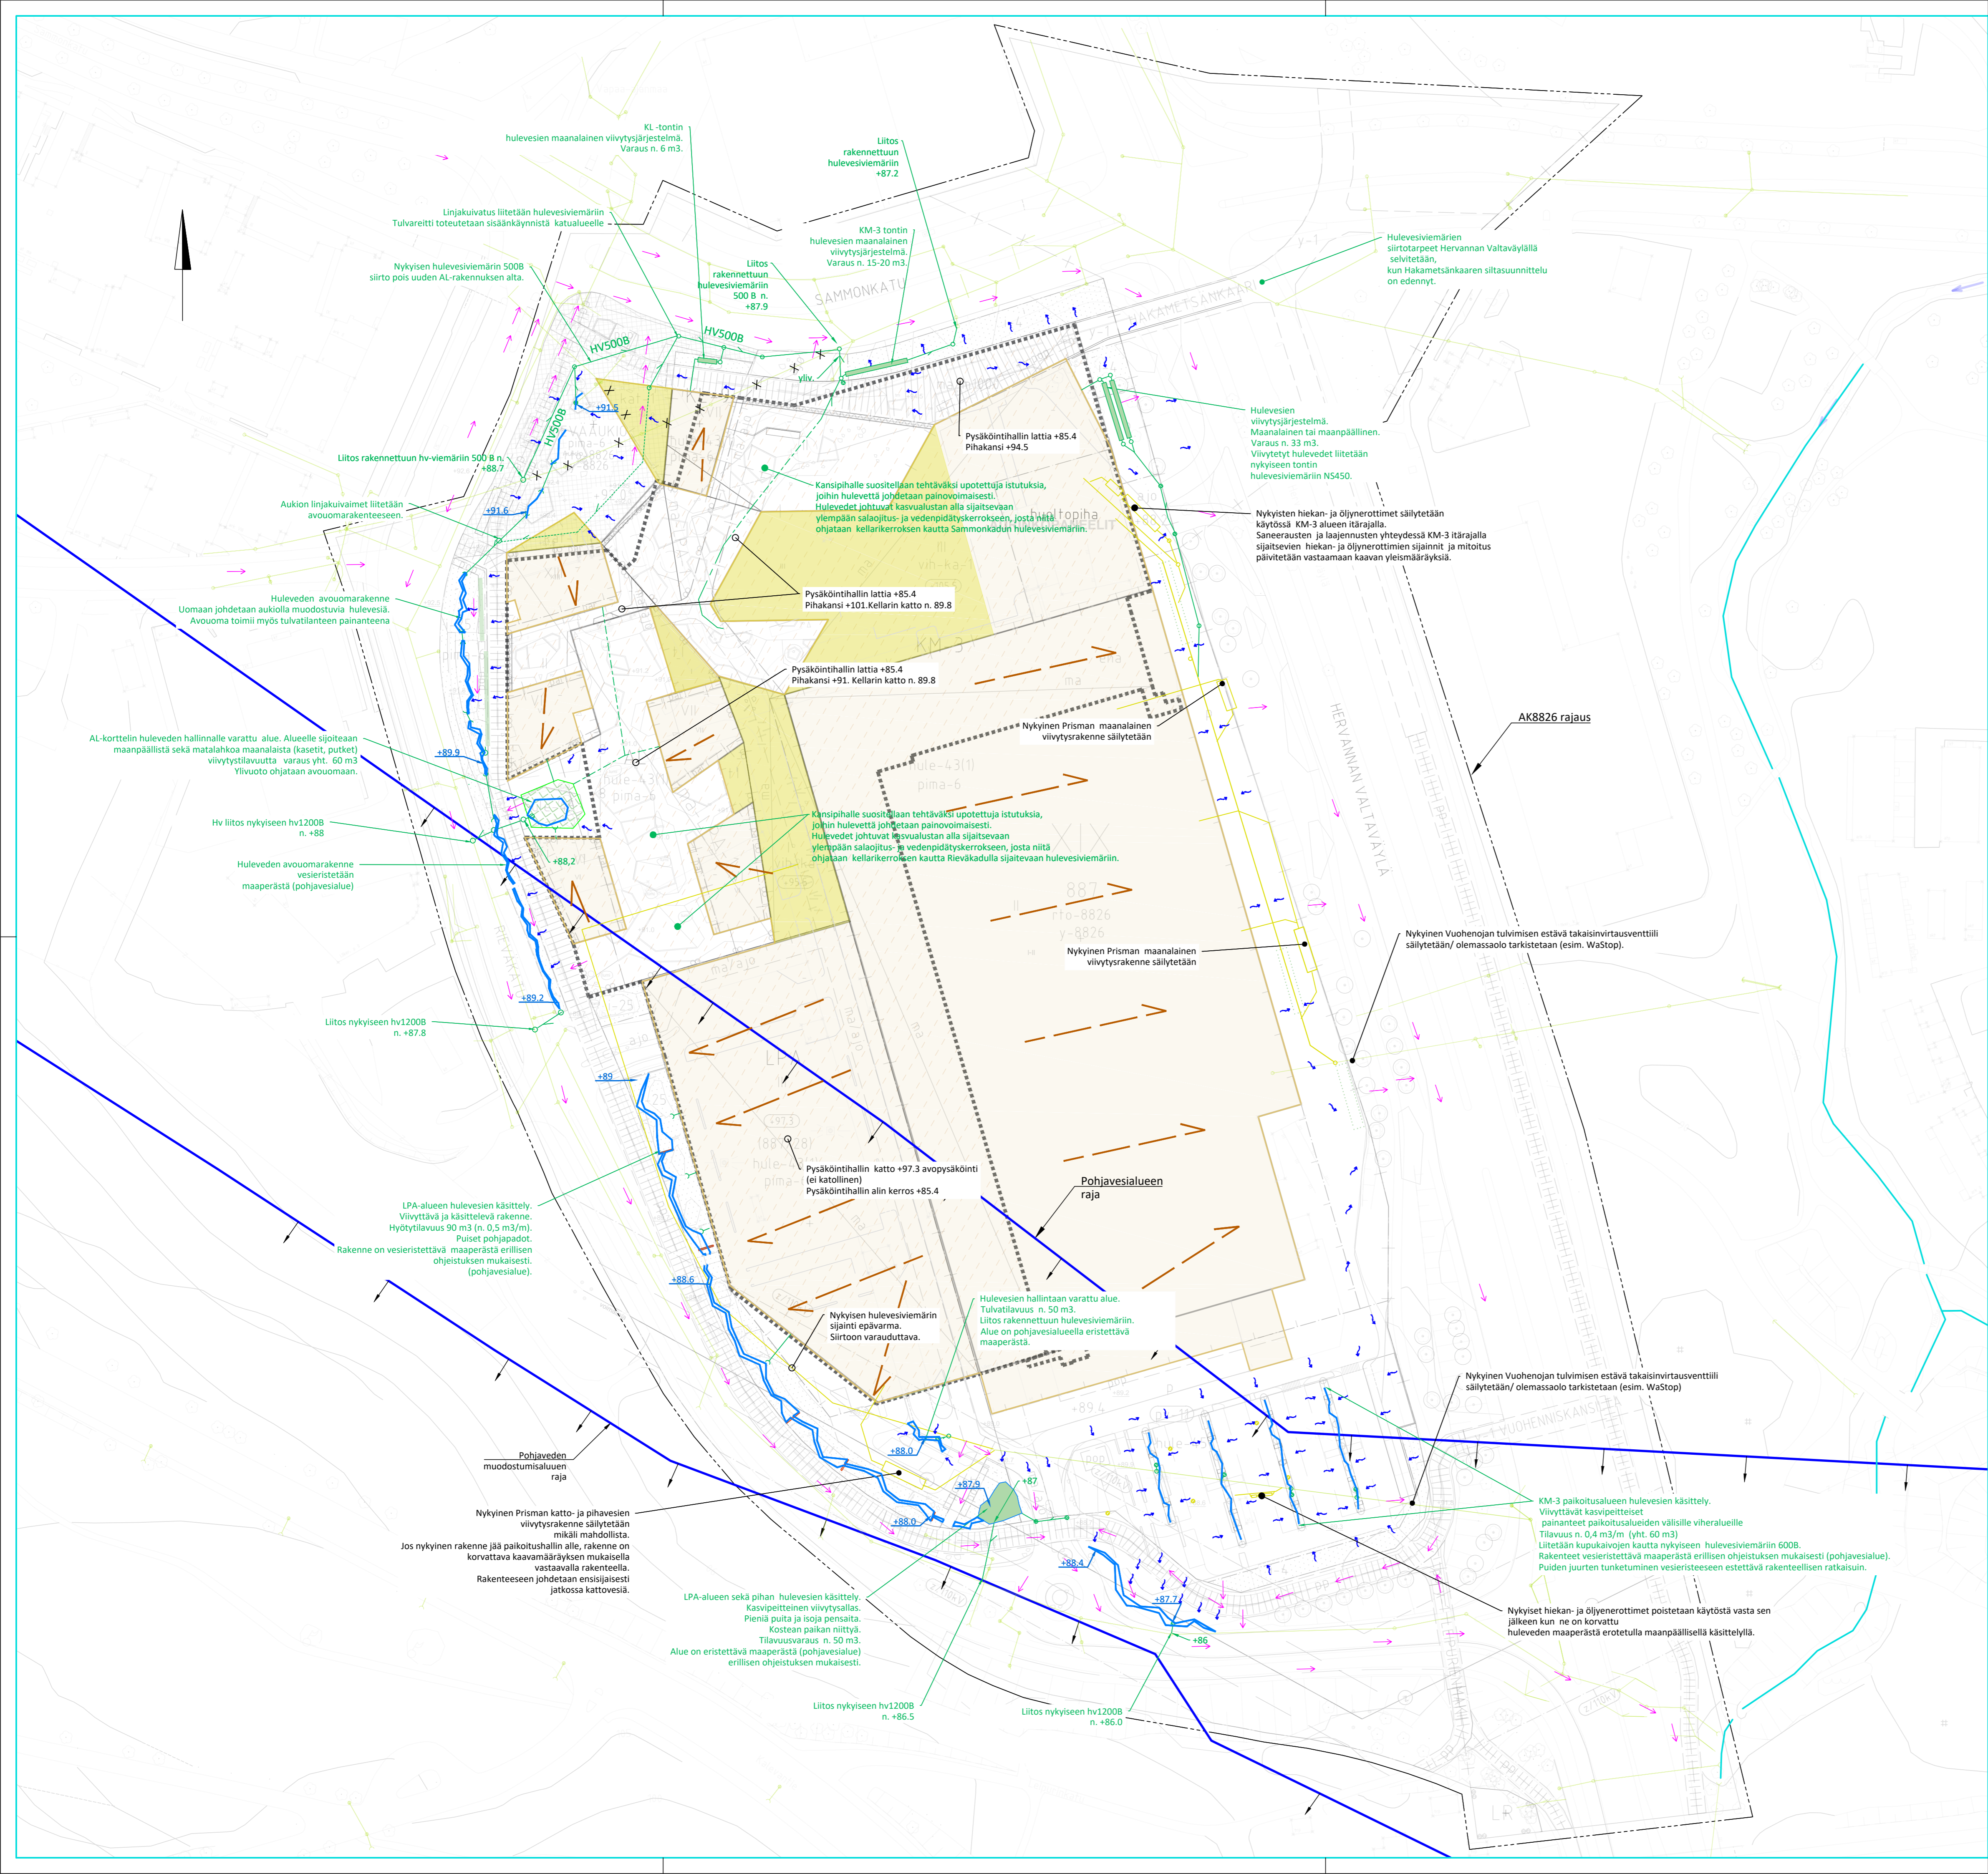

- Suunniteltu tai nykyinen tulvareitti
- Suunniteltu tai nykyinen pintavalunna suunta
- Nykyinen säilyvä hulevesiemäri
- Suunniteltu ohjeellinen hulevesiemäri/maanalaiseen tilaan sijoitettava hulevesiemäri
- Suunniteltu alustava vesijuoksun korkeustaso
- Suunniteltu huleveden kaivot, tarkastuskaivo ja ritiläkantinen kaivo, ohjeellinen
- Suunniteltu huleveden maanalainen hallintarakenne, ohjeellinen sijainti
- Suunniteltu huleveden maanpäällinen hallintarakenne. Suunniteltu alustava pohjan korkeustaso
- Suunniteltu/alustava kattoveden pääjohtamisuunta
- Katto, nykyinen ja laajennukset  
Keltainen alue kuvaa suunniteltua viherkattoa
- Pohjavesialueen raja. Nuoli osoittaa pohjavesialueeseen päin.
- Suunniteltu maanalainen pysäköintialue. Rajaus viitteellinen.
- Alustava tilavara KM-3 itäreunan maanalaiselle laadulliselle käsittelylle (ainakin hiekan- ja öljynerotus)

Tässä suunnitelmassa on käytetty ETRS-GK24/N2000 taso- ja korkeuskoordinaatistoa

**TAMPEREEN KAUPUNKI**  
KAUPUNKIYMPÄRISTÖN PALVELUALUE

Kaupunkiympäristön rakennuttaminen ja ylläpito

**AK8826**

**KALEVA**  
HULEVESISELVITYS JA HALLINTASUUNNITELMA  
SUUNNITELMAKARTTA 1:1000

**VSU**  
www.vsu.fi

**RAMBOLL**

Ramboll Finland Oy  
PL 718, Pakkahuoneenkäytävä 2  
33101 Tampere  
puh. 020 755 611

Piirnt. P.Jonkka-H./S.Oiinkki  
Suunn. P.Jonkka-H./S.Oiinkki  
Tark.

|                       |               |
|-----------------------|---------------|
| Muutos                |               |
| Tark.                 |               |
| Hyy.                  |               |
| Pvm.                  |               |
| <b>TAMPEREEN Vesi</b> |               |
| Hyy.                  |               |
| Pvm.                  | 16.11.2021    |
| Korvaa piir.n:o       |               |
| Ark.n:o               |               |
| Piir.n:o              | 1510061969-51 |