


MERKKIEN SELITYKSET

- HULEVESIVIAMÄRI 315/600 M
- JÄTEVESIVIAMÄRI 200 M
- VESIJOHTO 110 PE/200 SG
- HULEVESIVIAMÄRI, NYK
- JÄTEVESIVIAMÄRI, NYK
- VESIJOHTO, NYK

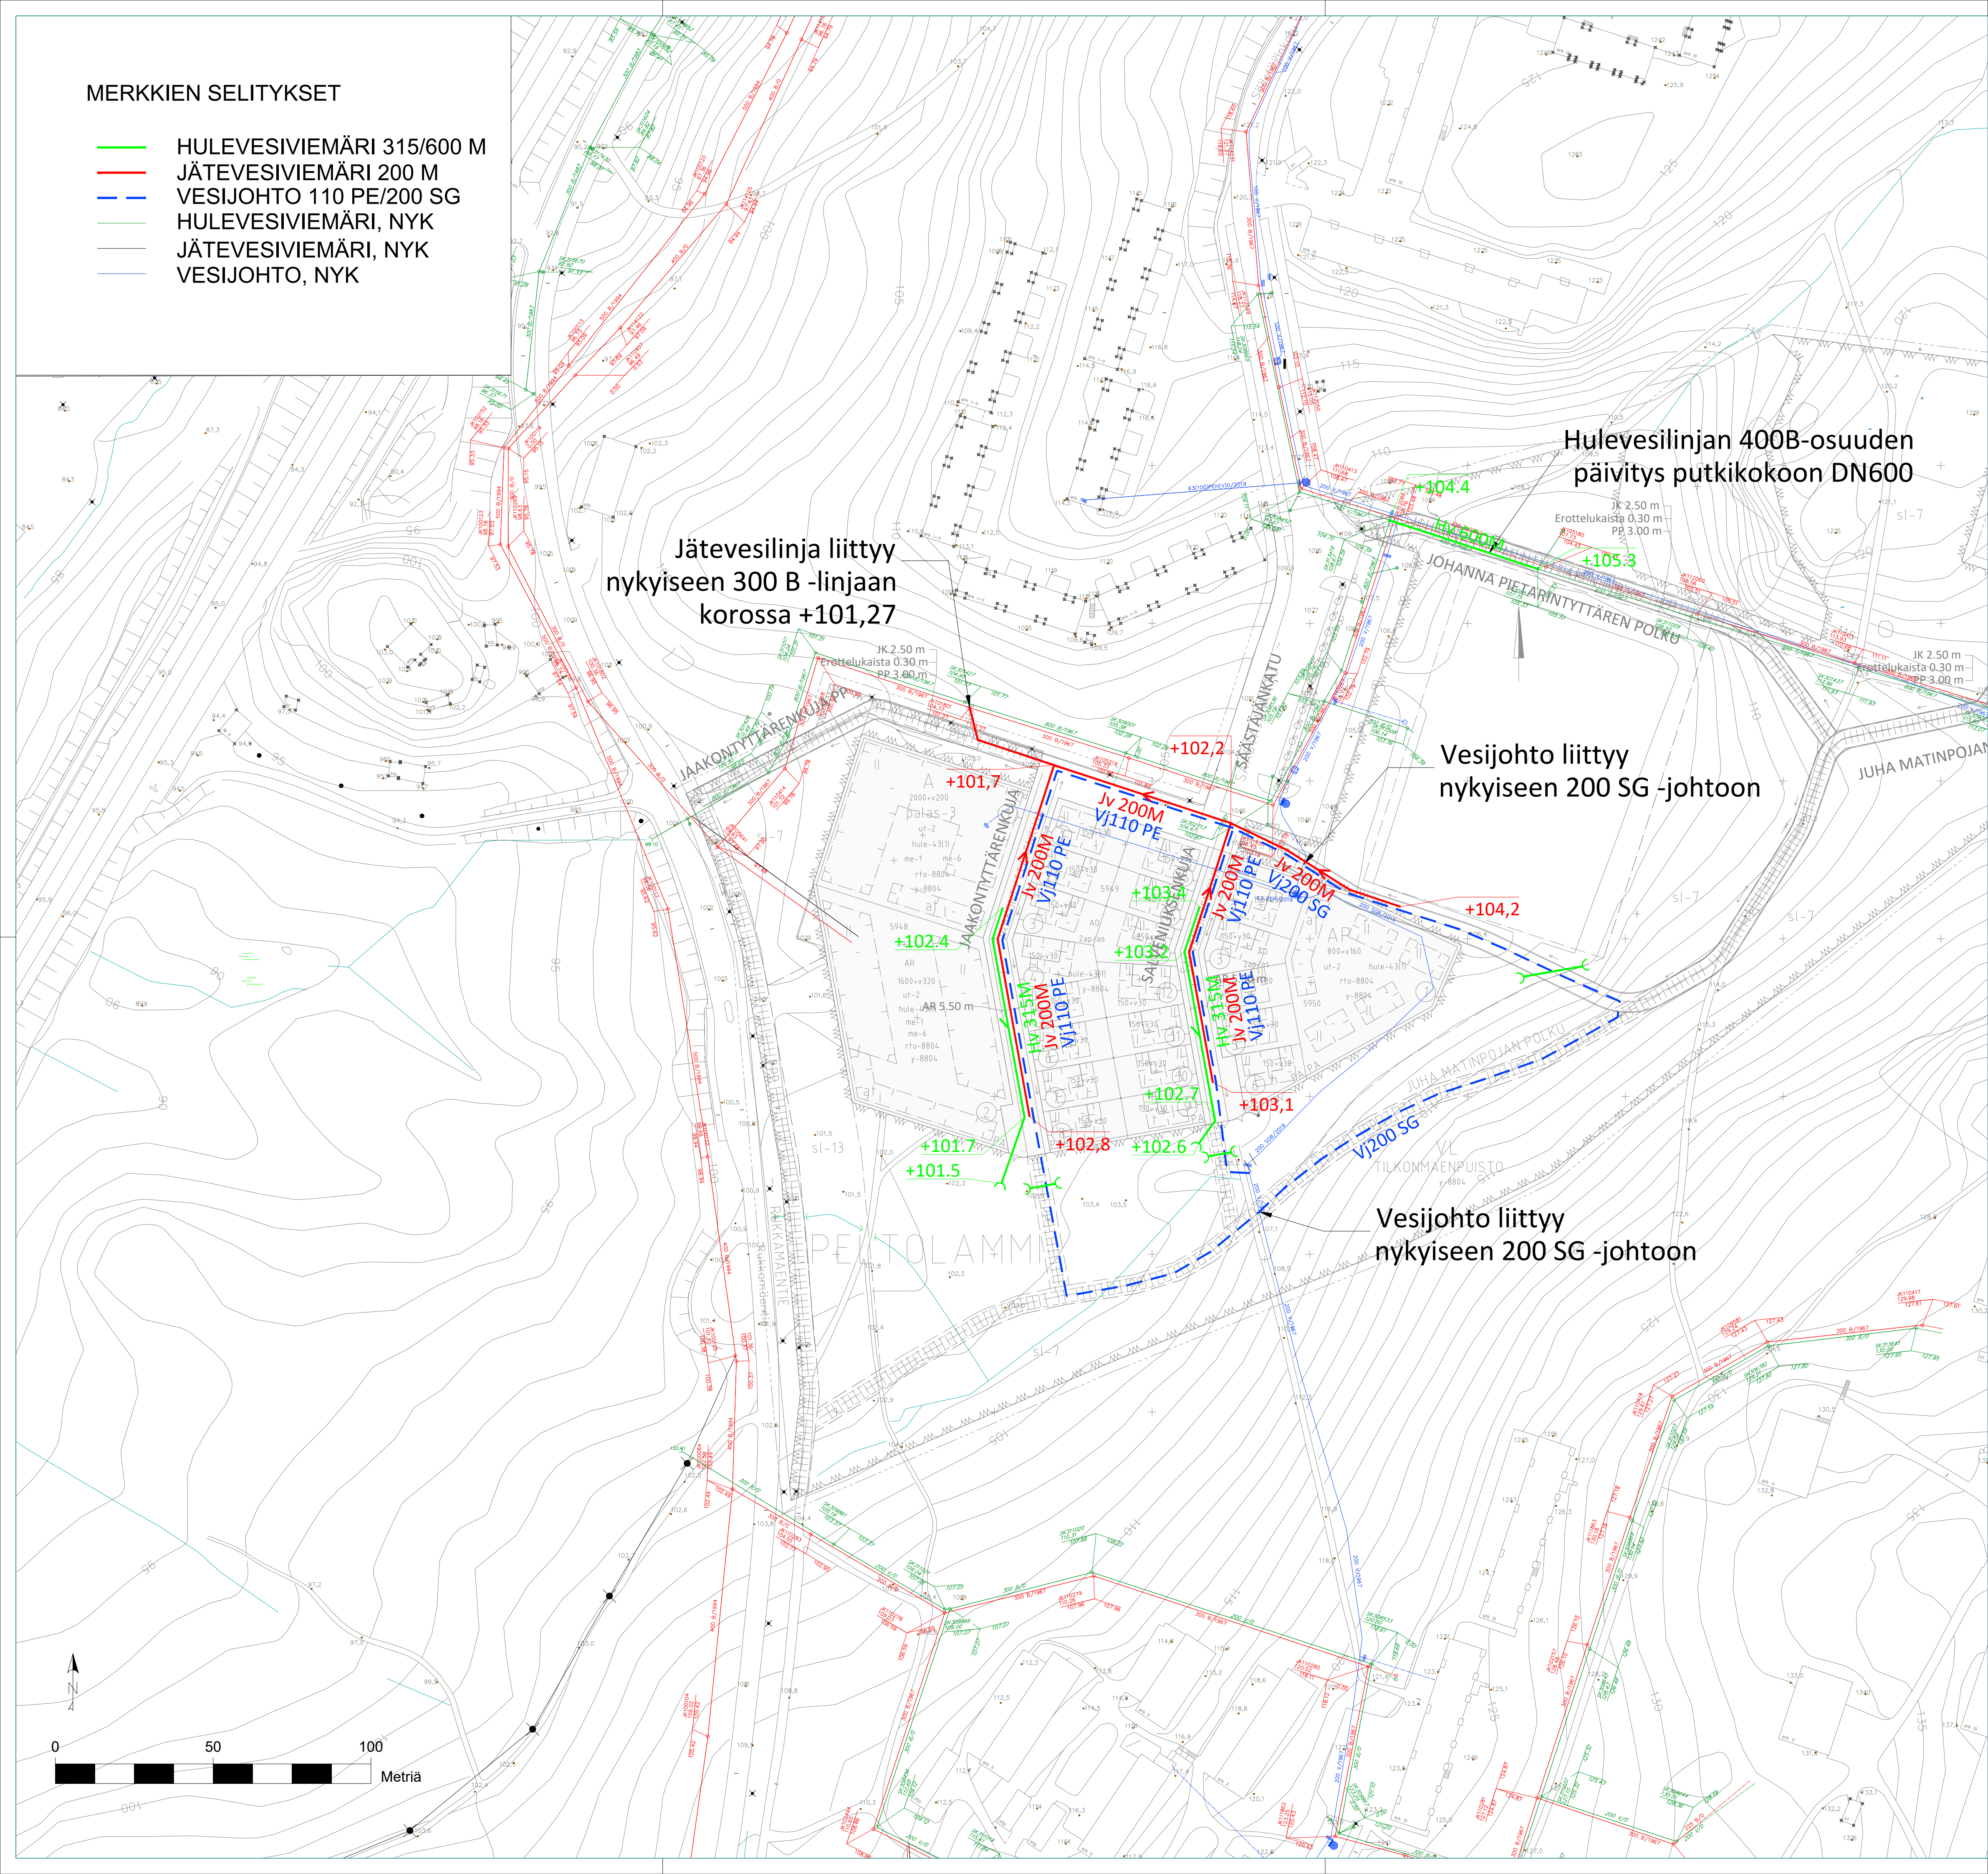

**LUONNOS**

Tässä suunnitelmassa on käytetty ETRS-GK24/N2000 taso- ja korkeuskoordinaatistoa.

**TAMPEREEN KAUPUNKI**  
KAUPUNKIYMPÄRISTÖN PALVELUALUE

**TAMPEREEN Vesi**

**PELTOLAMMIN AK 8804**

Ylan päätös:  
Suunnittelupäällikön päätös:  
/ §

PELTOLAMMI

Muutos	
Tark.	
Hyy.	
Pvm.	11.11.2022
Korvaa piir.n:o	

VESIHUOLLON YLEISSUUNNITELMA  
ASEMAPIIRUSTUS 1:1000

Ark.n:o	
Piir.n:o	1/xxxxx/1

**RAMBOLL** Ramboll Finland Oy  
Kansokatu 5 B  
33100 Tampere  
puh. 020 755 611

Piirt.	T. Yliselä
Suunn.	T. Yliselä
Tark.	K. Hell