


T:\TIE\1510013073_PARRINMAAN_KAAYA-ALUE\06_KUNTATEK_SUUNNITTELU\PJON\PARRINMAA_MAAKAYTTOLUONNOS_PJON_2014-05-28_RECEIVER.DWG
 Tulostettu: 16.06.2014

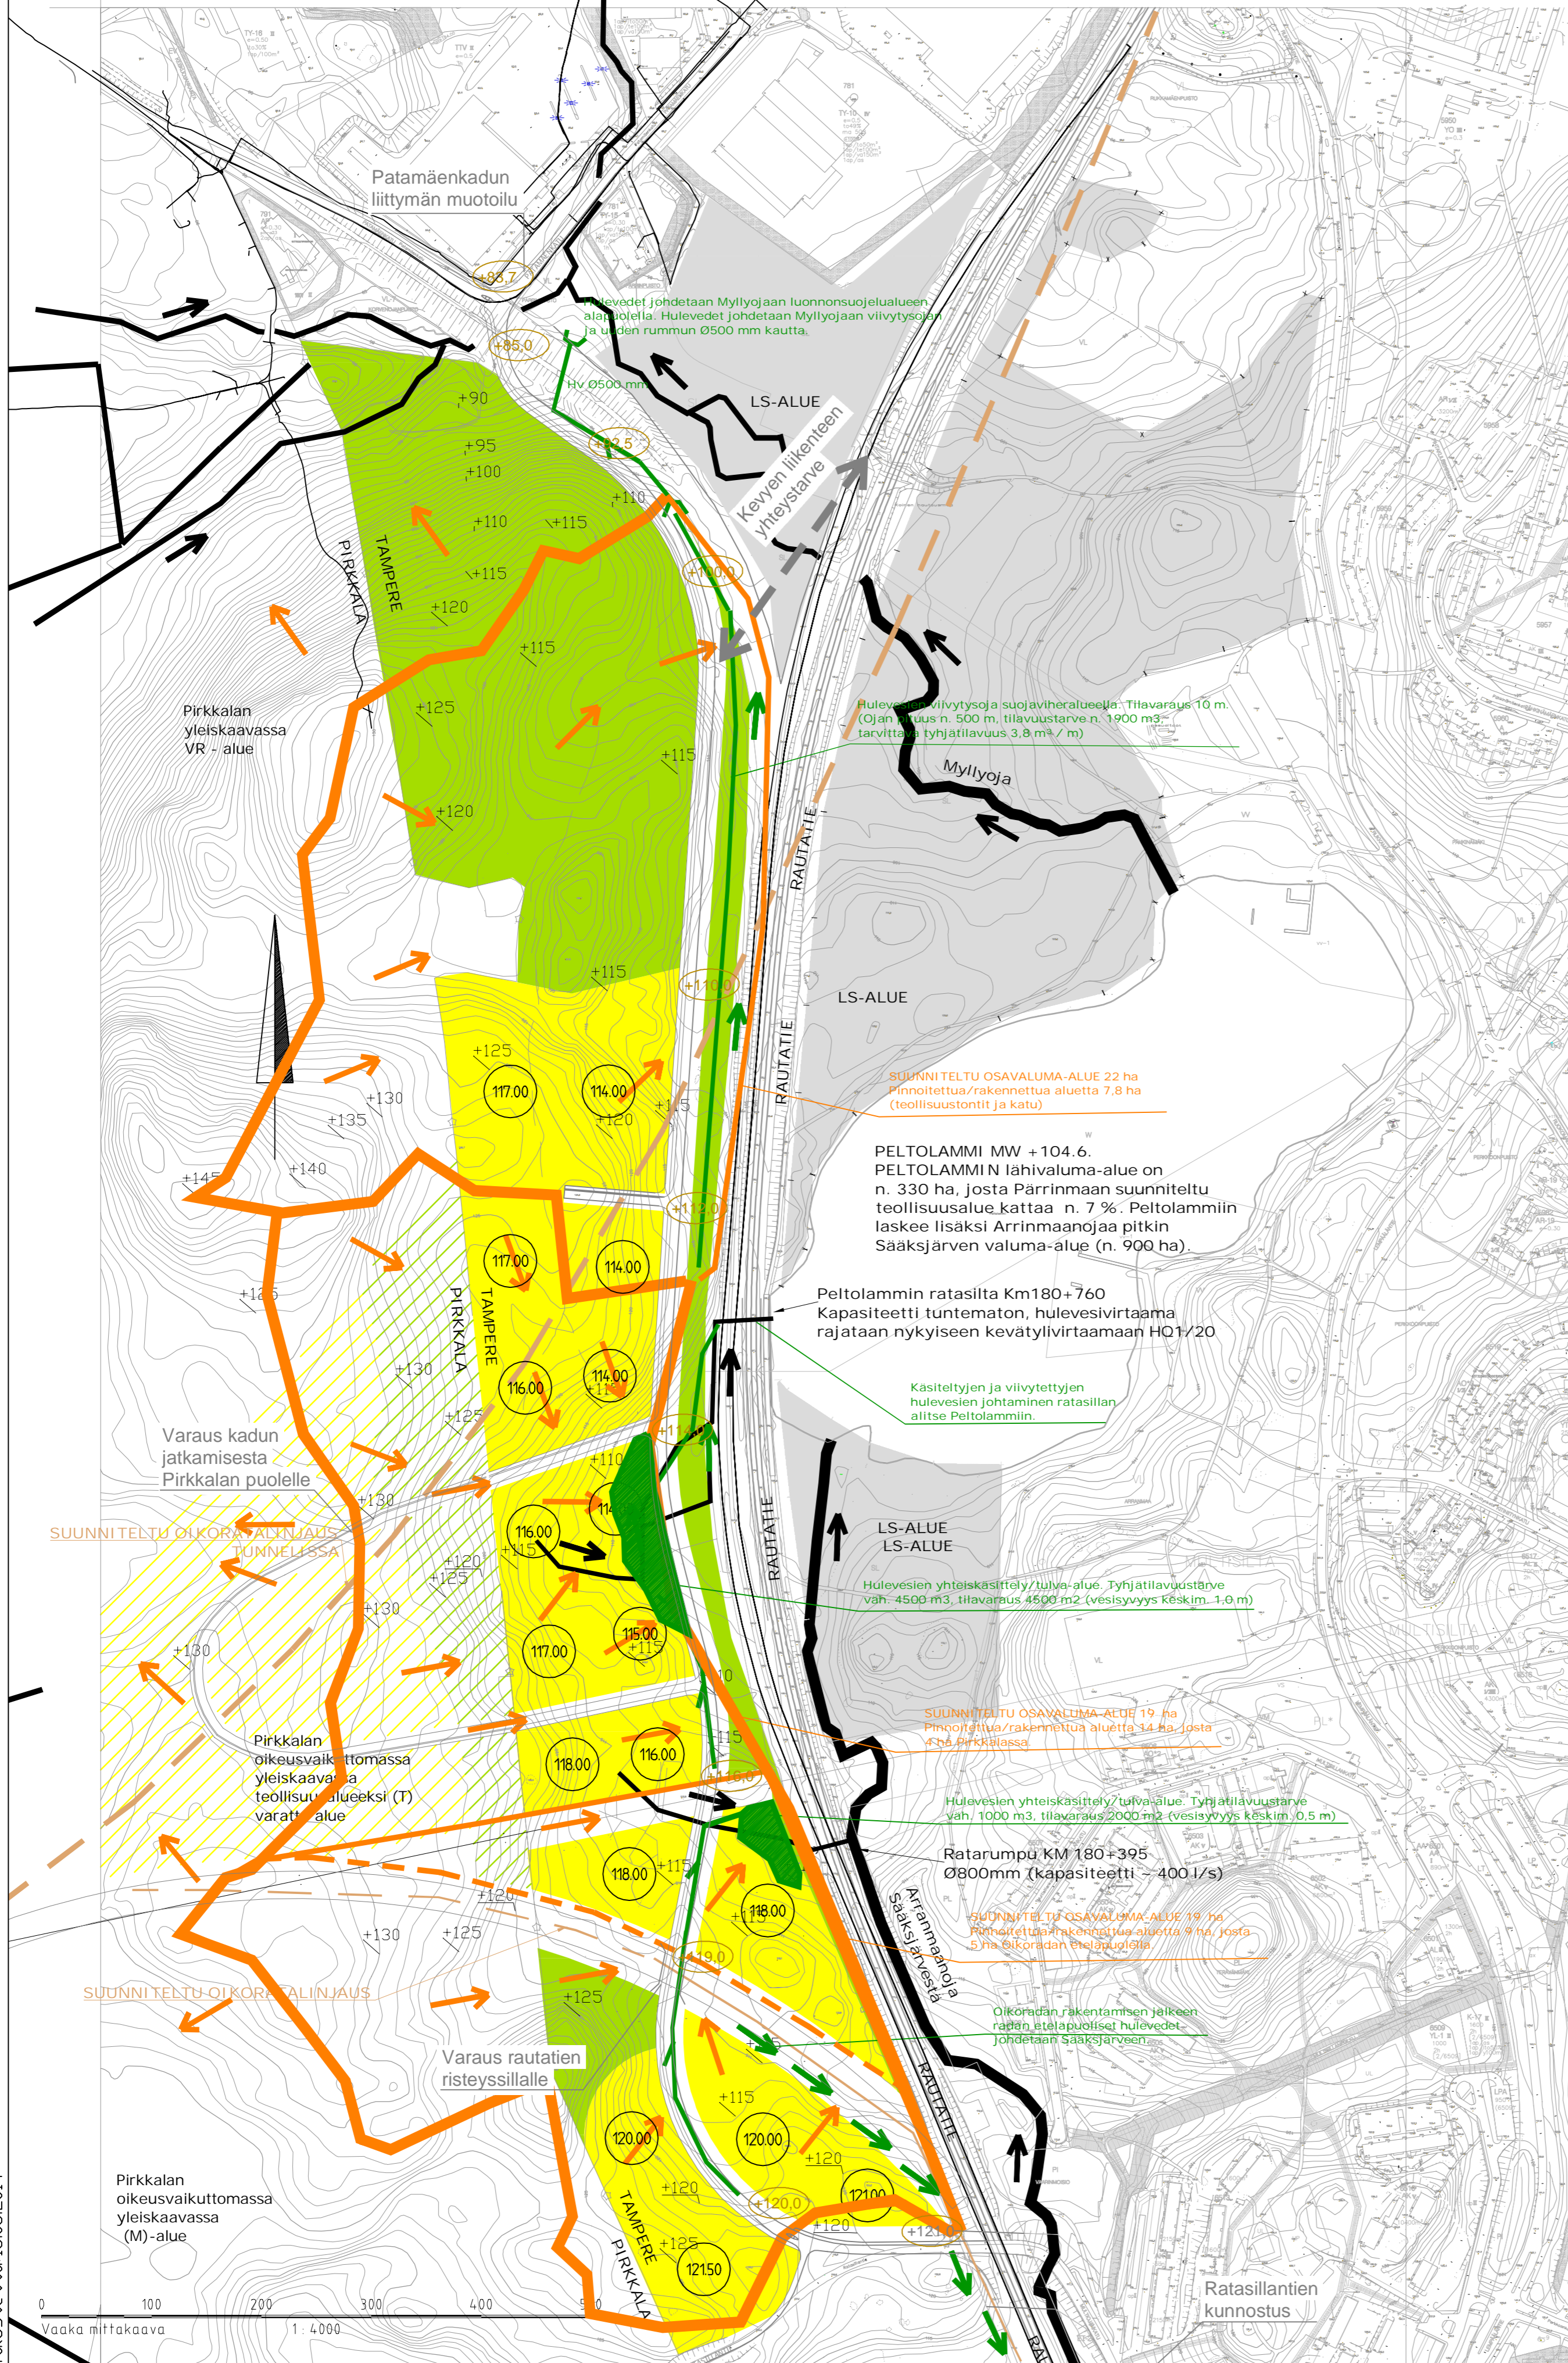

Merkkien selitykset

-  Suunniteltu valuma-alue ja pintavalunnan suunta
-  Nykyinen oja/puro/joki ja virtaussuunta
-  Suunniteltu hulevesien avo-oja ja virtaussuunta
-  Suunniteltu hulevesiviemäri tai rumpu ja hulevesien käsittelyalue
-  Suunniteltu tunnelissa kulkeva ratalinjaus
-  Suunniteltu ratalinjaus
-  Suunniteltu katukorko
-  Suunniteltu tontin korko
-  Nykyinen korkeus
-  Maankäyttöluonnoksen mukainen Pärinmaan teollisuustontit
-  Maankäyttöluonnoksen mukainen Pirkkalan teollisuustontit
-  Maankäyttöluonnoksen mukainen Pärinmaan Viher- ja virkistysalue
-  Maankäyttöluonnoksen mukainen Pirkkalan Viher- ja virkistysalue

PARRINMAAN TEOLLISUUSALUEEN
 HULEVESISUUNNITELMA
 Mk 1:4000