

TAPPURINKATU_EHDOTUS

▽ 130


▽ 125

▽ 120

▽ 115

▽ 110

▽ 105

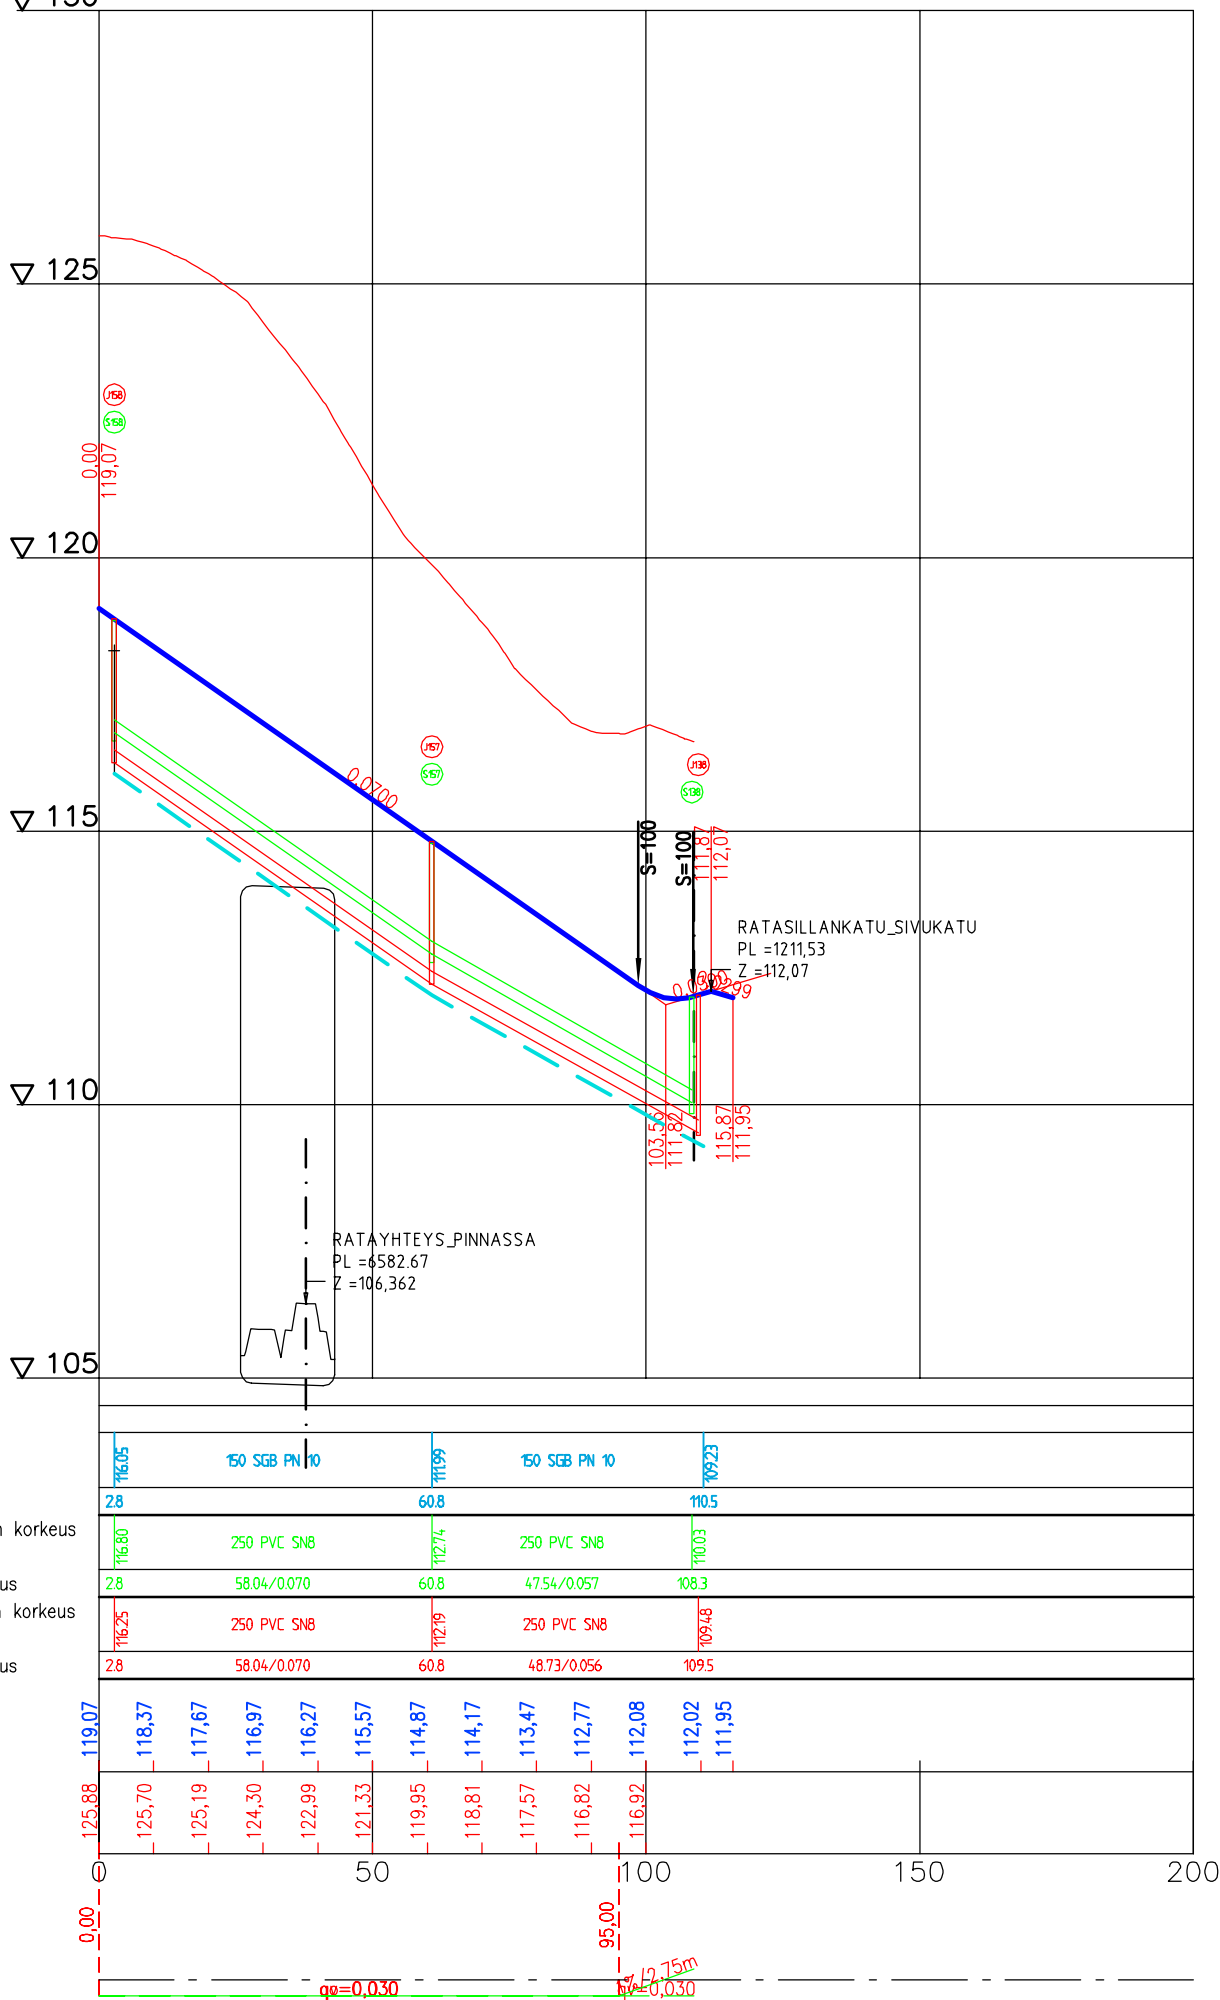

Päällysrakenne

Putkien perustamistapa

Vesijohto, laen korkeus

Putken mitat ja laatu

Paalu

Hulevesiviemäri, sisäpohjan korkeus

Putken mitat ja laatu

Paalu, kaivoväli ja kaltevuus

Jätevesiviemäri, sisäpohjan korkeus

Putken mitat ja laatu

Paalu, kaivoväli ja kaltevuus

Tasausviivan korkeus

Maanpinnan korkeus


Paalutus

Ajoradan sivukaltevuus

q₀=0,030

19,75m
q₀=0,030

RATASILLANTIE_PÄÄKATU

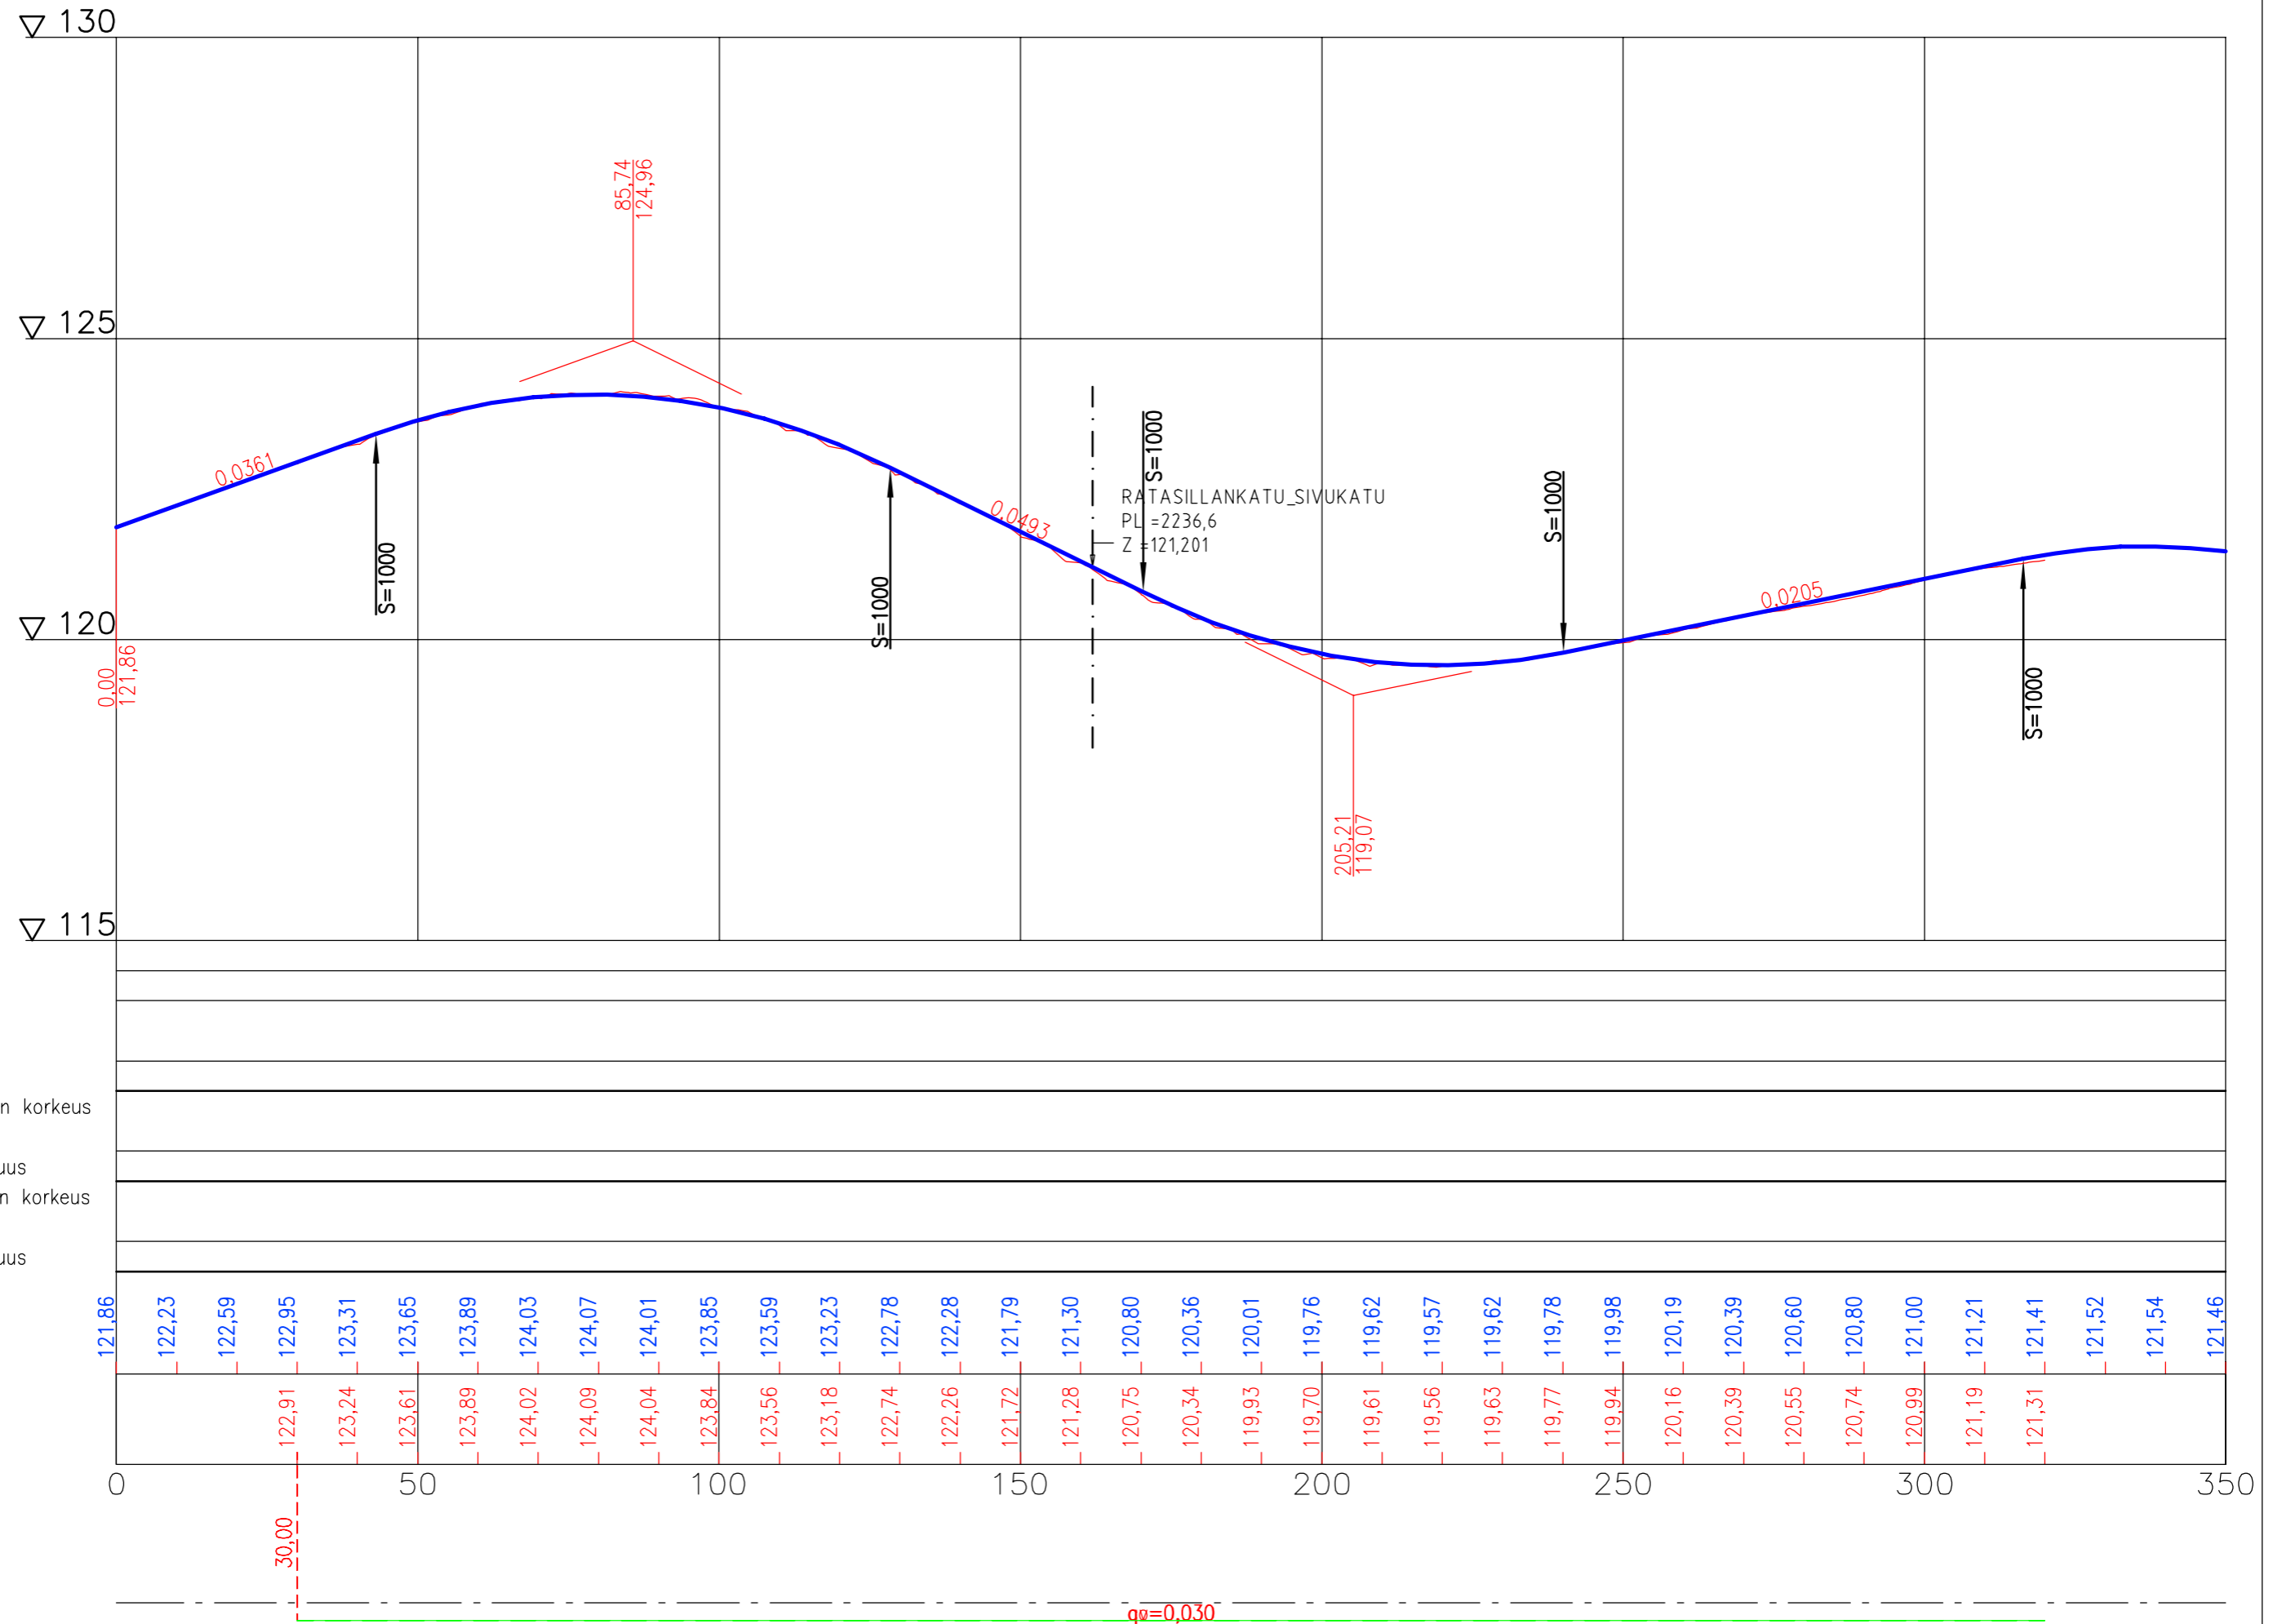

- Päällysrakenne
- Putkien perustamistapa
- Vesijohto, laen korkeus
- Putken mitat ja laatu
- Paalu
- Hulevesiviemäri, sisäpohjan korkeus
- Putken mitat ja laatu
- Paalu, kaivoväli ja kaltevuus
- Jätevesiviemäri, sisäpohjan korkeus
- Putken mitat ja laatu
- Paalu, kaivoväli ja kaltevuus


Tasausviivan korkeus

Maanpinnan korkeus

Paalutus

Ajoradan sivukaltevuus

RATASILLANKATU_SIVUKATU

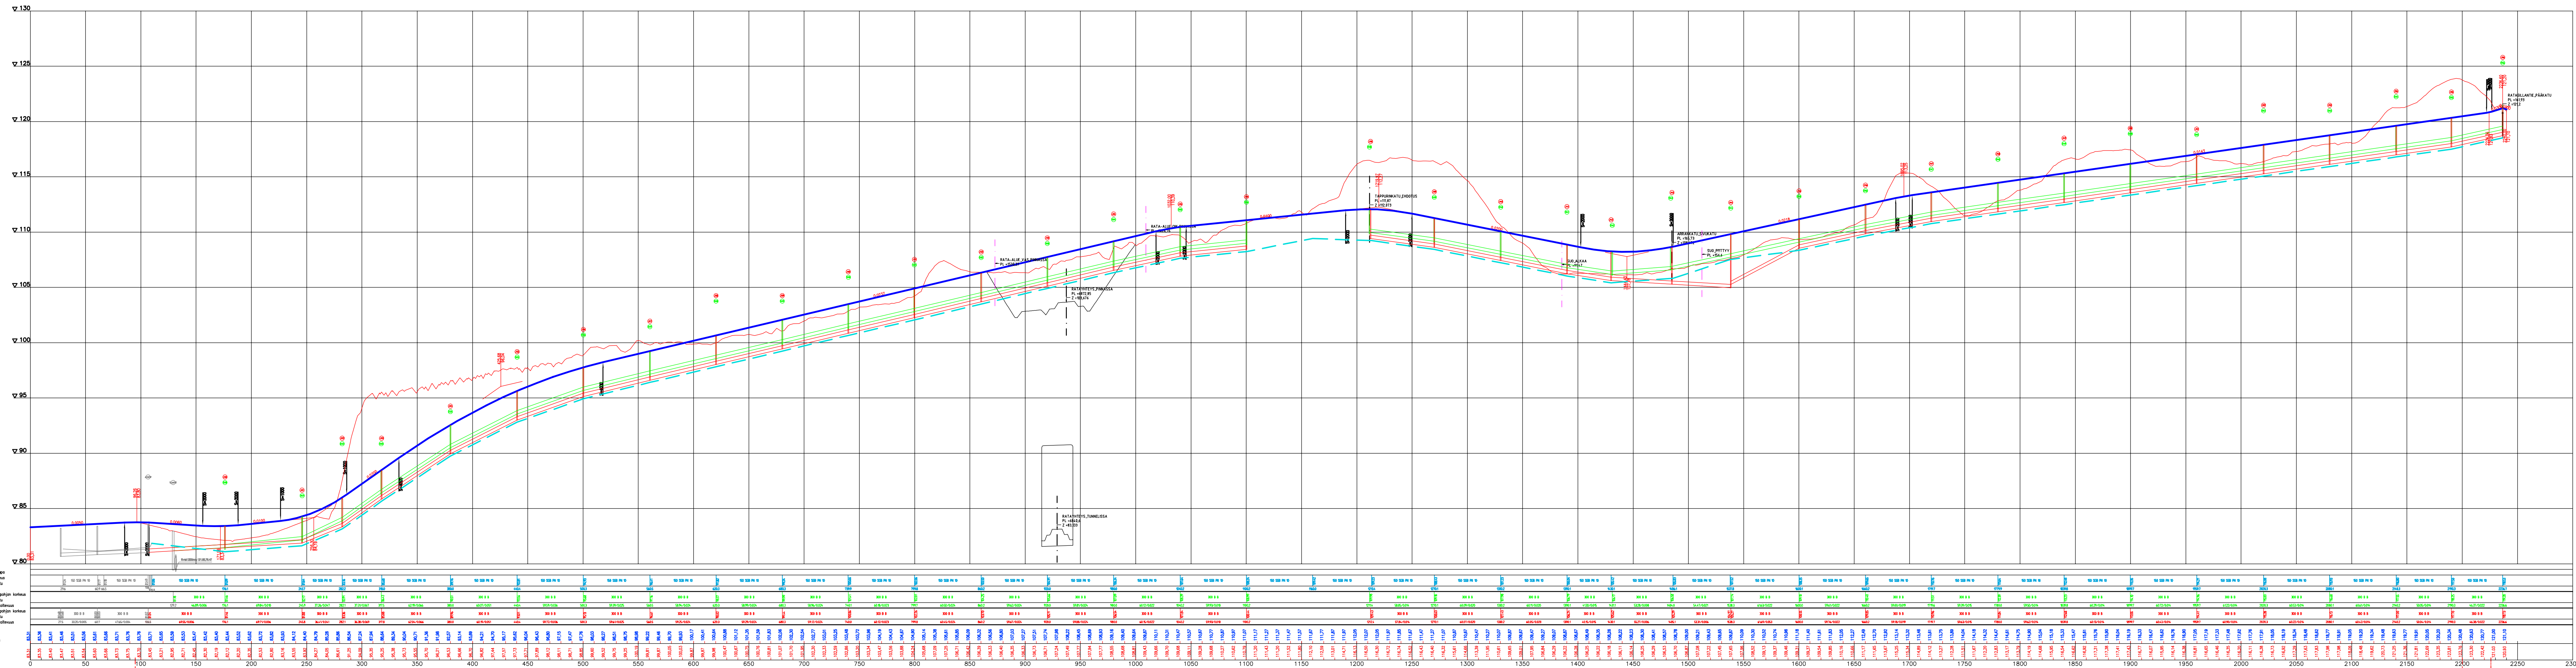

Etäisyys	0	50	100	150	200	250	300	350	400	450	500	550	600	650	700	750	800	850	900	950	1000	1050	1100	1150	1200	1250	1300	1350	1400	1450	1500	1550	1600	1650	1700	1750	1800	1850	1900	1950	2000	2050	2100	2150	2200	2250	2300				

