


N:o	X	Y
7	6817346.465	24489417.999
8	6817347.677	24489408.526
9	6817306.259	24489395.740
10	6817300.346	24489343.910
11	6817332.005	24489253.290
30	6817334.314	24489246.682
31	6817330.164	24489235.191
32	6817337.866	24489202.079
34	6817271.228	24489212.632
35	6817271.228	24489256.067
36	6817324.529	24489274.689
37	6817308.230	24489321.344
38	6817254.929	24489302.721
39	6817251.239	24489313.284
40	6817248.596	24489313.284
41	6817237.589	24489313.284
43	6817237.589	24489304.284
44	6817237.589	24489295.284
45	6817244.816	24489295.284
46	6817255.838	24489263.734
47	6817260.228	24489251.169
48	6817260.228	24489214.532
49	6817245.619	24489216.268
50	6817203.051	24489216.678
51	6817203.051	24489263.734
52	6817193.589	24489304.284
53	6817193.589	24489344.832
54	6817195.243	24489349.334
55	6817209.251	24489387.460
56	6817252.969	24489387.460
57	6817256.204	24489396.739
58	6817240.341	24489423.373
59	6817276.759	24489445.064
60	6817313.127	24489457.667
61	6817342.662	24489468.288
62	6817354.443	24489464.974
63	6817346.454	24489436.755
64	6817344.822	24489430.834
65	6817289.971	24489416.852
66	6817302.749	24489364.977
67	6817257.974	24489349.334
68	6817246.592	24489349.334
69	6817242.335	24489331.188
201	6817271.228	24489223.046
202	6817271.228	24489228.803
203	6817244.351	24489313.284
204	6817232.882	24489349.334
205	6817220.753	24489387.460
206	6817260.228	24489216.512
210	6817257.451	24489214.862

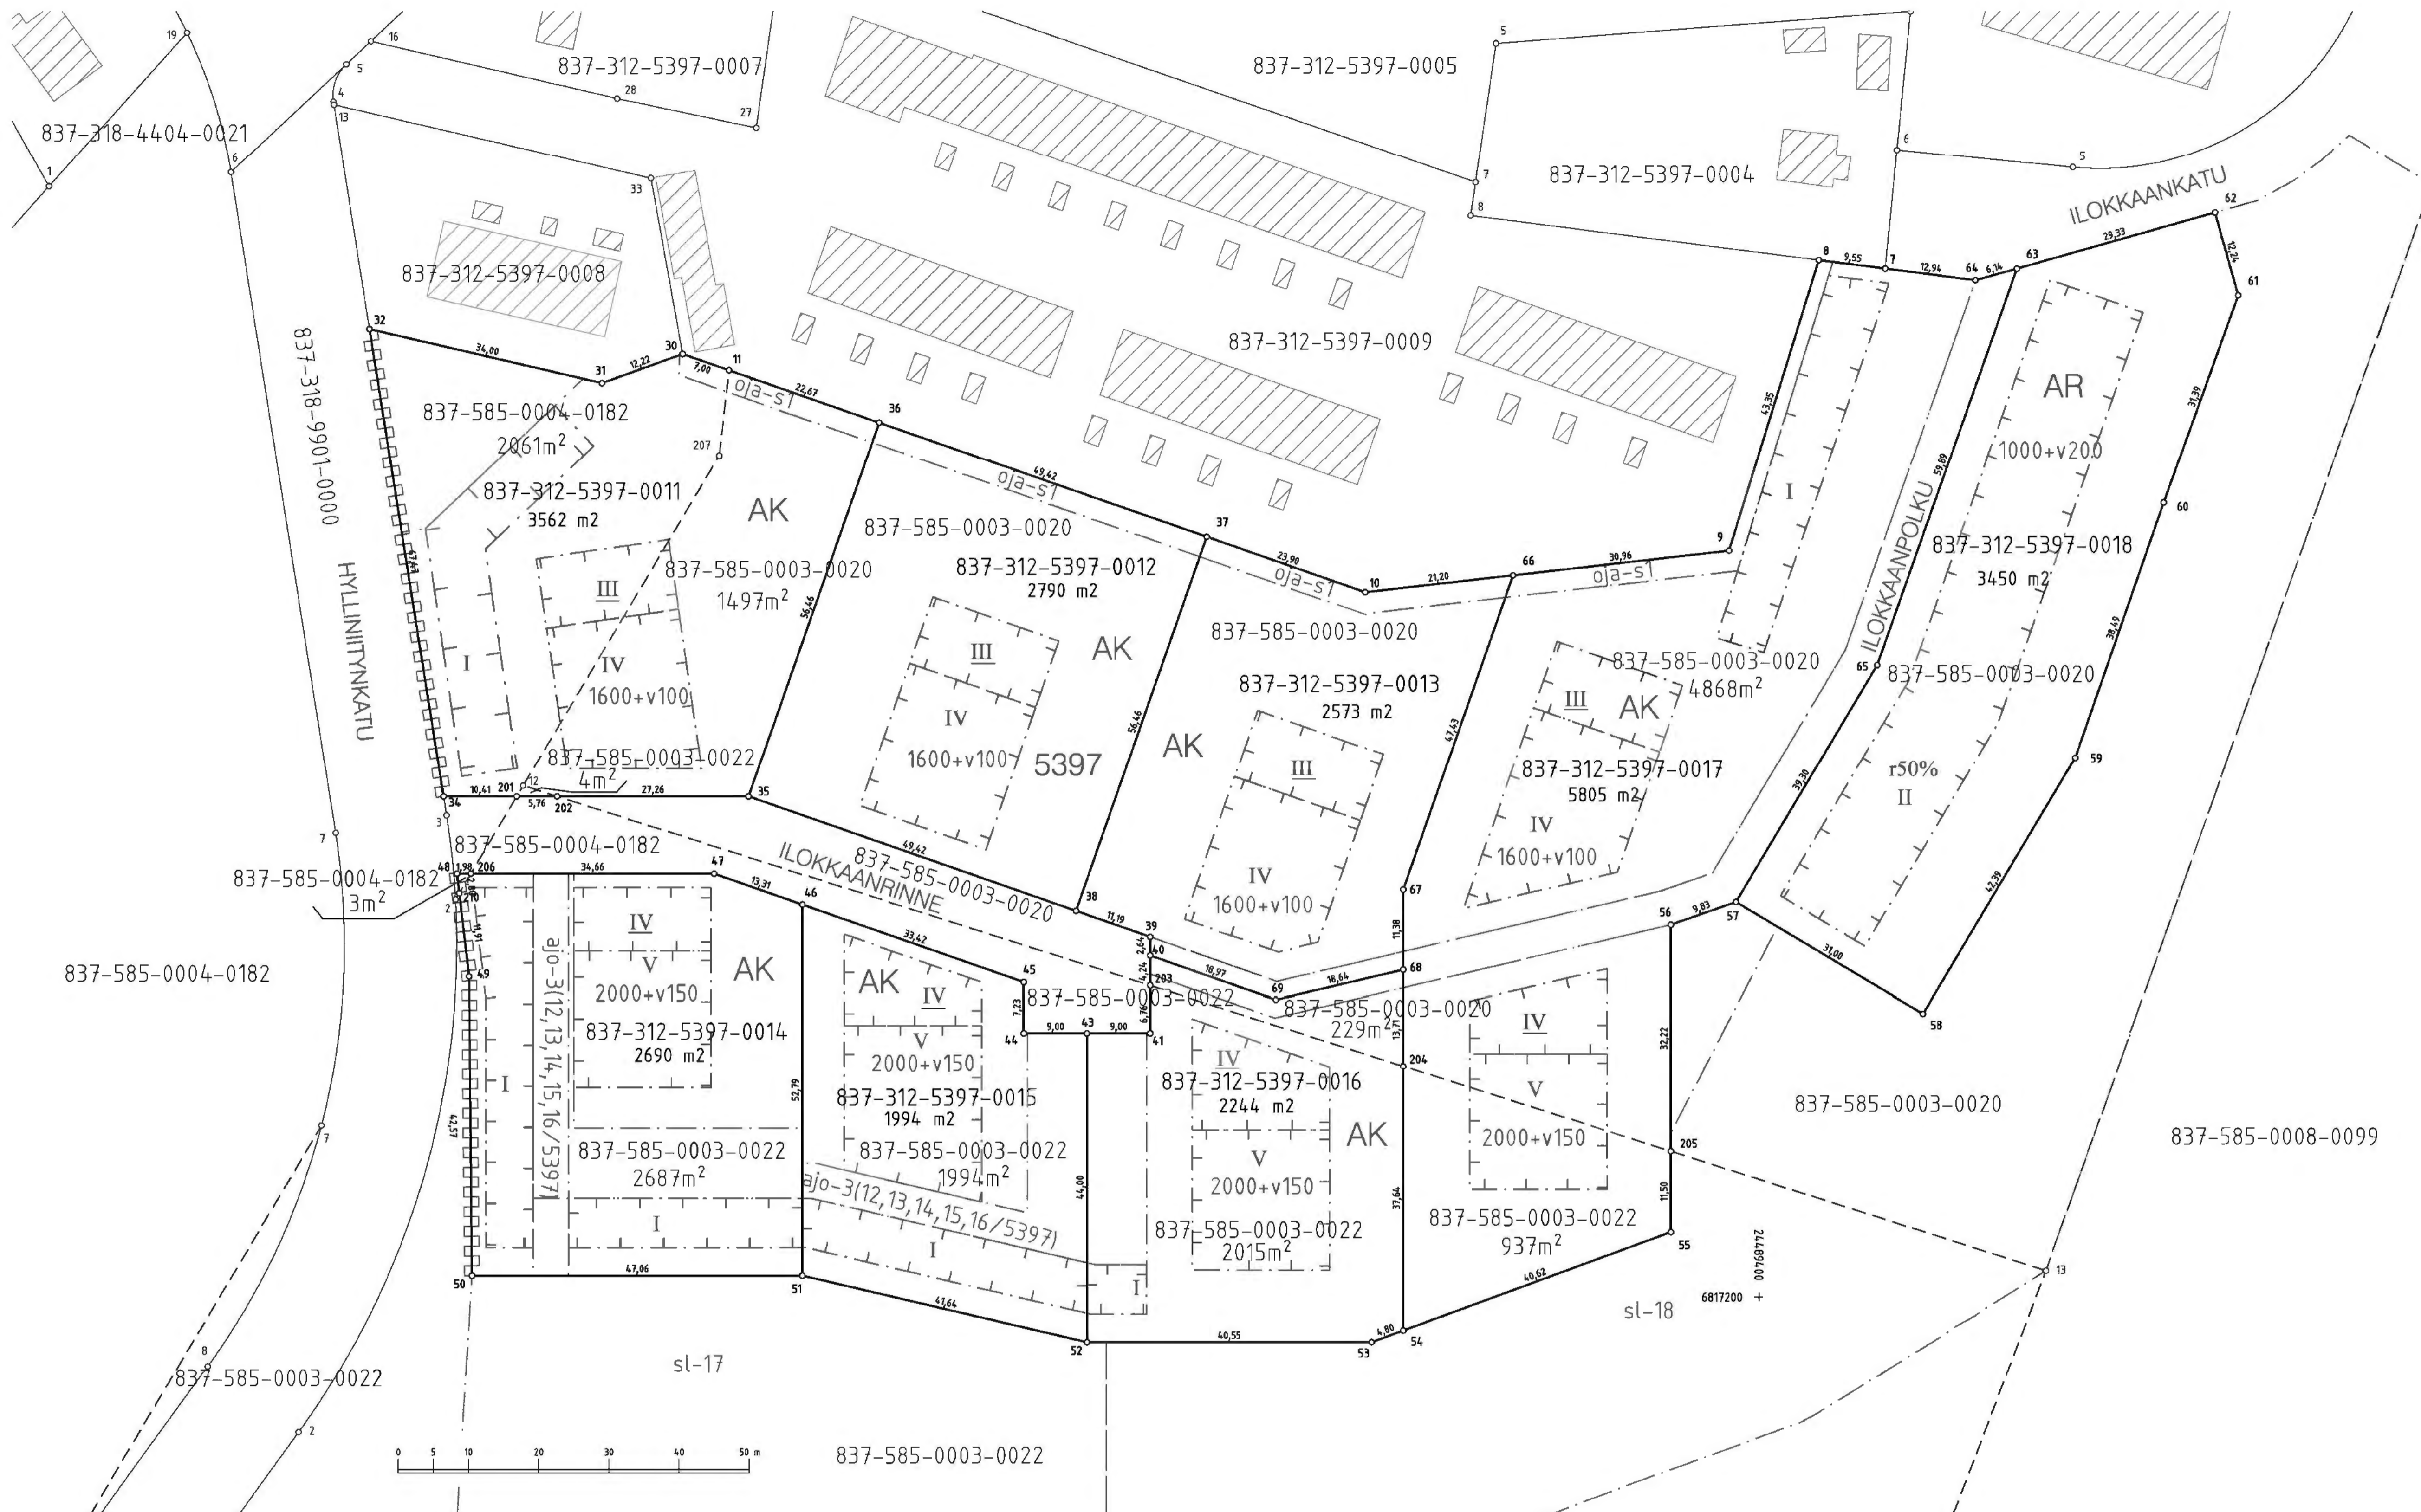

TONTTIEN MUODOSTUMINEN

Kiinteistötunnus	Yht m2	Osa m2	Muodostajayksikkö
837-312-5397-11	3562	1497	837-585-3-20 IOKAS
		4	837-585-3-22 SEPPALAINEN
		2061	837-585-4-182 HURINKI
837-312-5397-12	2790	2790	837-585-3-20 IOKAS
837-312-5397-13	2573	2573	837-585-3-20 IOKAS
837-312-5397-14	2690	2687	837-585-3-22 SEPPALAINEN
		3	837-585-4-182 HURINKI
837-312-5397-15	1994	1994	837-585-3-22 SEPPALAINEN
837-312-5397-16	2244	229	837-585-3-20 IOKAS
		2015	837-585-3-22 SEPPALAINEN
837-312-5397-17	5805	4868	837-585-3-20 IOKAS
		937	837-585-3-22 SEPPALAINEN
837-312-5397-18	3450	3450	837-585-3-20 IOKAS

Kartalla ei ole näytetty maanlaisia johtoja lukuunottamatta mahdollista maakaasujohtoa.

KAAVATONTTIJAKO N:o 8874 MK 1:500		TAMPERE, 837
Asemakaava N:o 8617 Kv 14.8.2017		K.osa Koivistonkylä, 312
		Kortteli 5397
Pohjakartan hyväksyjä ja tonttijaon laati	29.11.2016	Tulevat tontit:
Laski MR		837-312-5397-11 837-312-5397-17
Piirsi NB	<i>Eina Erkkila</i>	837-312-5397-12 837-312-5397-13
Tark. PV	Kiinteistöinsinööri	837-312-5397-14
Tonttijako on hyväksytty asemakaavan yhteydessä		837-312-5397-15
		837-312-5397-16
Säilytys N:o 240575		Hanke N:o 316398