


MESSUKYLÄ

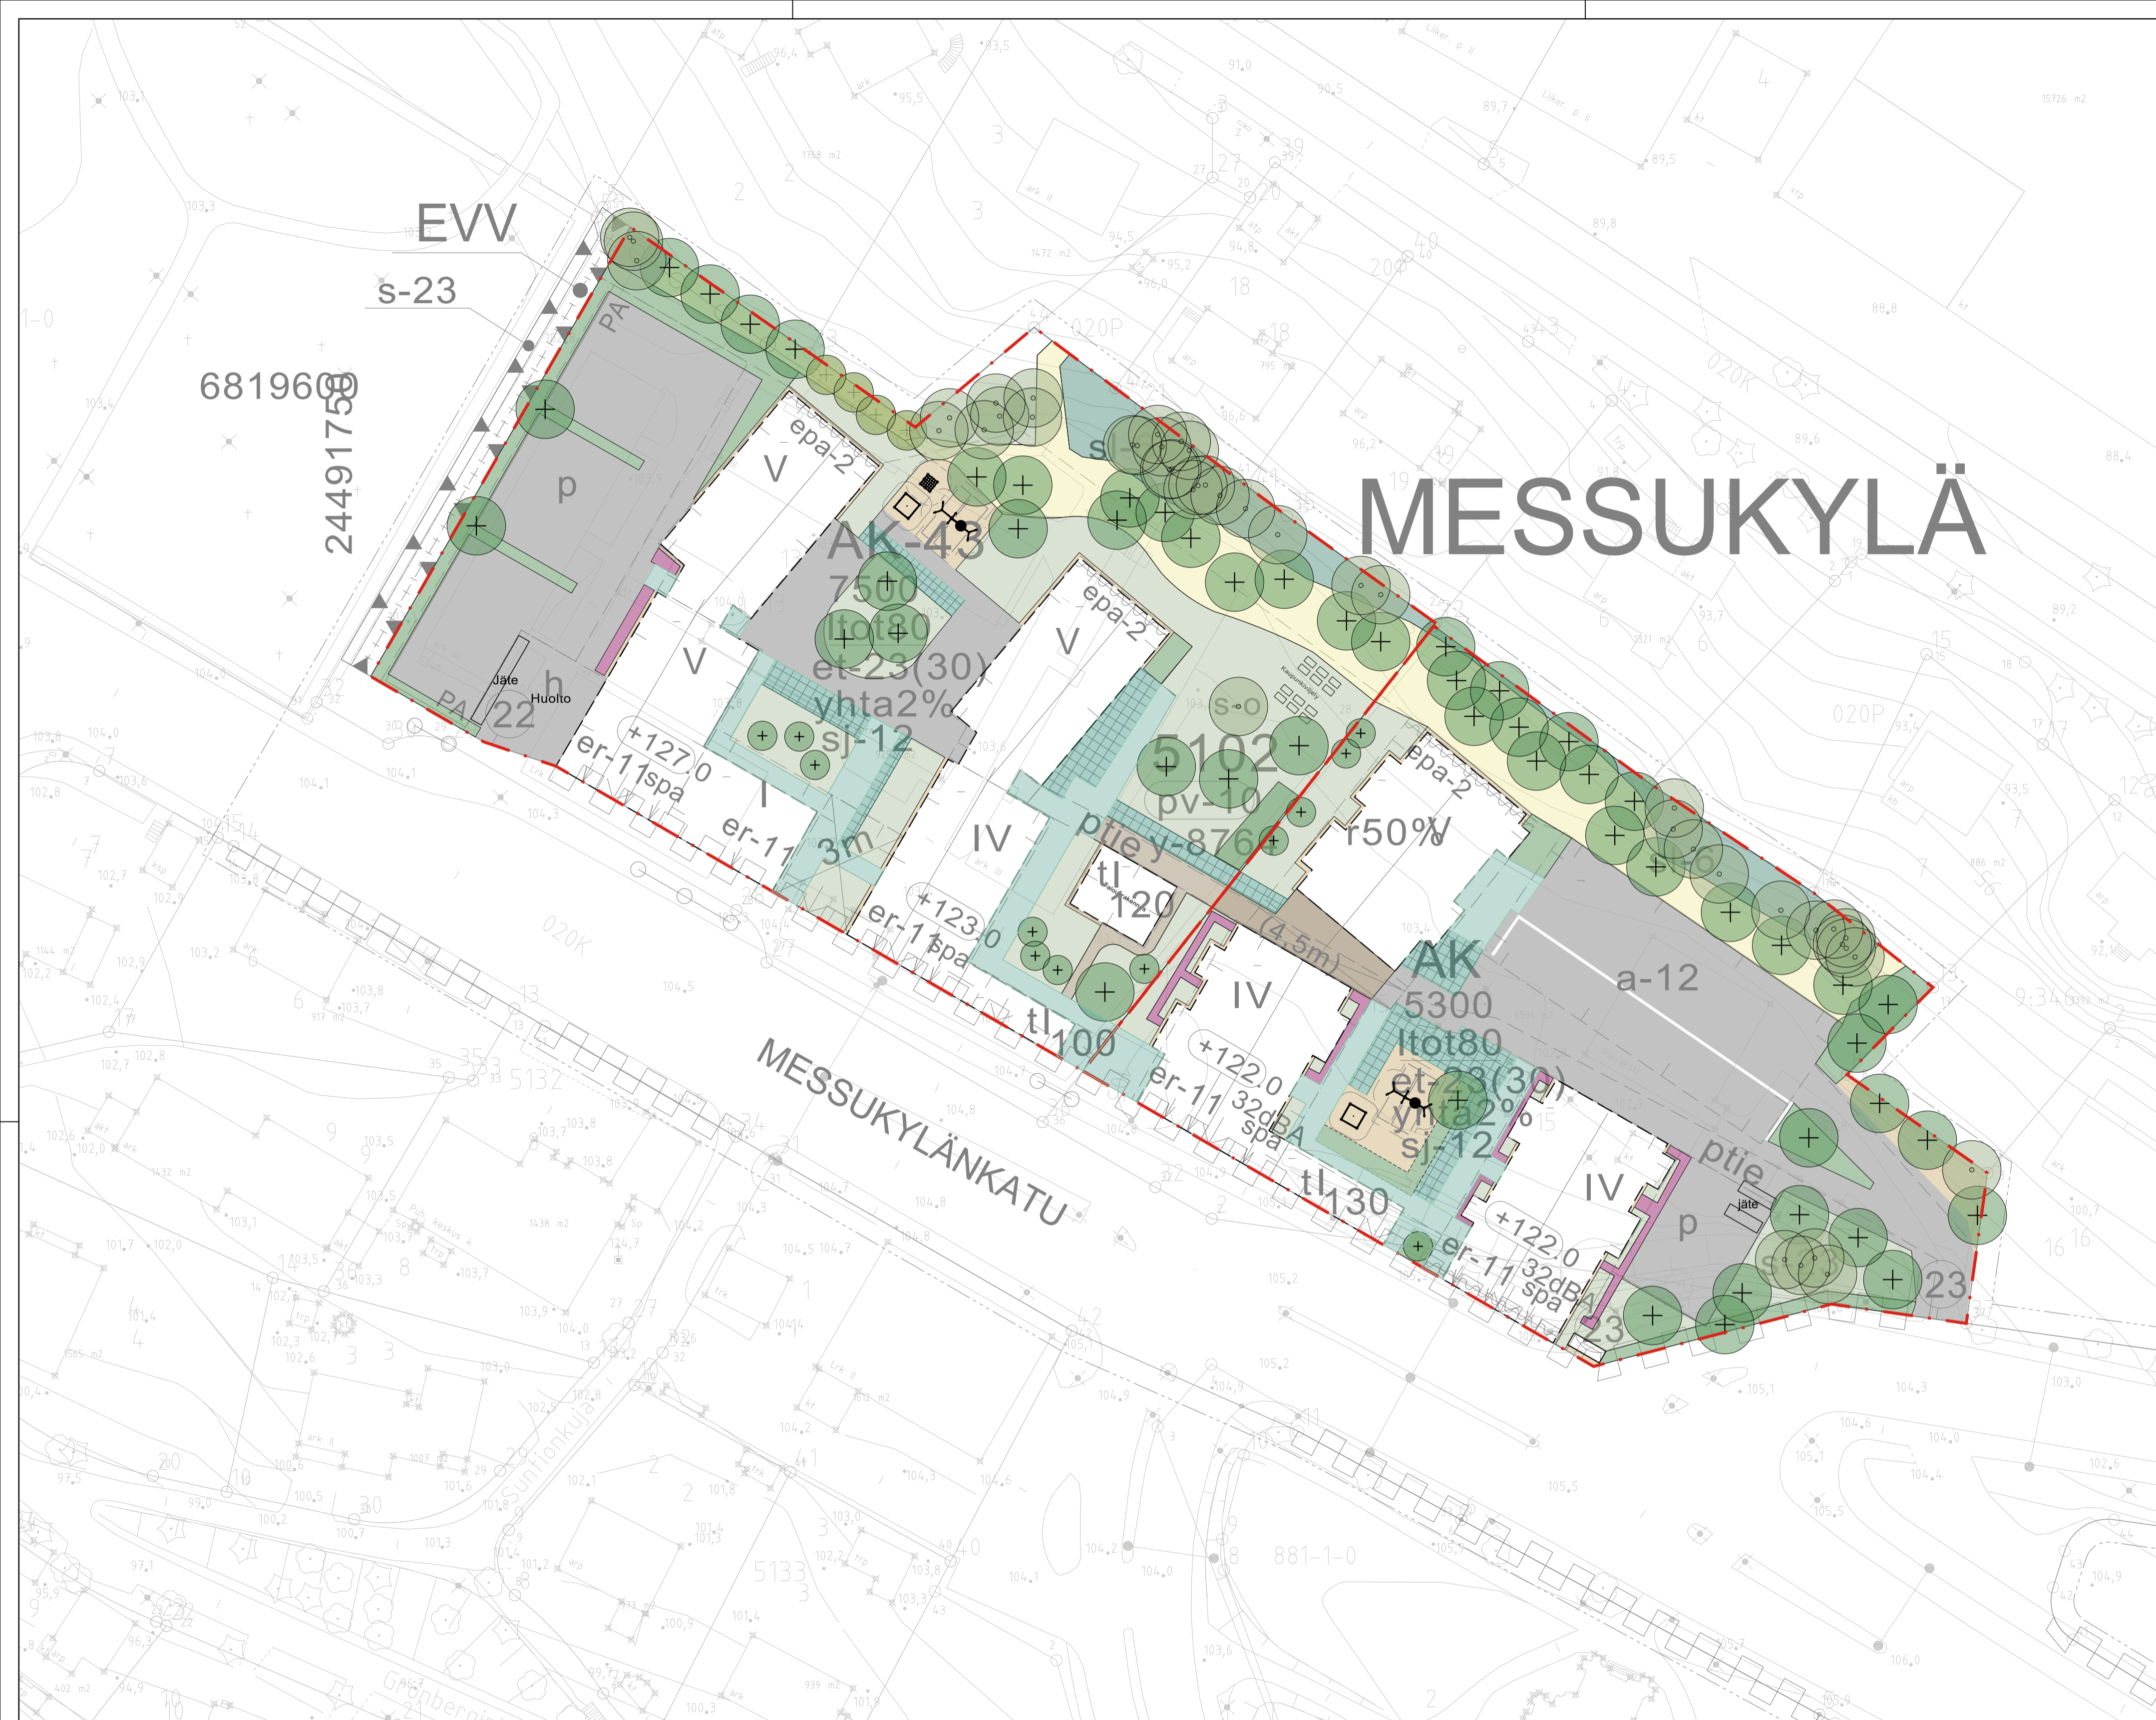

- MERKINNÄT: BONAVA, kortteli 5102, tontti 23**
- Laskentaratja, 6573 m²
 - Säilytettävä puu, 16kpl
 - Istutettava puu, iso 27 kpl
 - Istutettava puu, pieni 5 kpl
 - Säilytettävä luonnonmukainen pohjakasvillisuus 235 m²
 - Nurmipinta 600 m²
 - Pensasistutus 330 m²
 - Niitty 660 m²
 - Perennat ja koristeheinät 90 m²
 - Läpäisevät pinnoitteet, sora/turvasora 320 m²
 - Puoliiläpäisevät pinnoitteet, murskepinta 135 m²
 - Puoliiläpäisevät pinnoitteet, nurmikveys 235 m²
 - Puoliiläpäisevät pinnoitteet, läpäisevä esteetön hulebetonikivi / avoin asfaltti 380 m²
 - Asfaltti / Betonikveys 1830 m²
- Viherkerroin 1.05**

- MERKINNÄT: TOAS, kortteli 5102, tontti 22**
- Laskentaratja, 8259 m²
 - Säilytettävä puu, 27kpl
 - Istutettava puu, iso 24 kpl
 - Istutettava puu, pieni 7 kpl
 - Istutettava kaपालatvuksinen korkeaksi kasvava puu 4 kpl
 - Hyötyviljely 64 m²
 - Säilytettävä luonnonmukainen pohjakasvillisuus 527 m²
 - Nurmipinta 1645 m²
 - Pensasistutus 370 m²
 - Niitty 764 m²
 - Perennat ja koristeheinät 26 m²
 - Läpäisevät pinnoitteet, sora/turvasora 1780 m²
 - Puoliiläpäisevät pinnoitteet, murskepinta 100 m²
 - Puoliiläpäisevät pinnoitteet, nurmikveys 260 m²
 - Puoliiläpäisevät pinnoitteet, läpäisevä esteetön hulebetonikivi / avoin asfaltti 440 m²
 - Asfaltti / Betonikveys 1835 m²
- Viherkerroin 1.11**

K. osan kylä Messukylä	Kortteli/tila 5102	Tontti/Pln:o 22-23	Viranomaismerkintä
Rakennusohjeiden nimi ja osoite Bonava AK8764	Pihasuunnitelma Ehdotusvaihe		Mitakaava 1:500
Tampere		Koordinatit/korkeusjärjestelmä	GK24/N2000
RAMBOLL Ramboll Kansikatu 6B 33100 Tampere puh. 020 735 611 www.ramboll.fi		Suunnittelija MAR	Tiedosto 1510071440
Suomen (nimi, sukunimi, alku- ja jälleimerkki) Hans Wahlsten		Piirustaja 2	Muutos
	Piir. A. Toiv	Hyv. Maria Rautajoki	Pvm 16.4.2024