

Pysäköintialue	17,00
Välialue	4,00
Ajorata	6,00
Välialue	4,00
Jalkakäytävä	2,50
Eroituskaista	0,28
Pyörätie	3,00
Välialue	n. 12,00-17,80
Ratatie	3,50

Ajorata	4,50
Välialue	n. 2,80-5,80
Jalkakäytävä	2,50
Eroituskaista	0,28
Pyörätie	3,00

Nyk. Teiskontie	n.21,80
Välialue	n.10,00-18,00
Ratatie (raita)	7,50
Pyörätie	3,00
Jalkakäytävä	2,50

Ajorata (nyk.)	8,00
Eroituskaista	1,50
Ajorata	14,00

Ajorata (nyk.)	14,00
Eroituskaista (nyk.)	1,50
Ajorata (nyk.)	8,00

MERKINTÖJEN SELITYKSET

PÄÄLYSTEMATERIAALIT:

- ASFAALTI-PÄÄLYSTEINEN AJORATA
- ASFAALTI-PÄÄLYSTEINEN JALKAKÄYTTÄVÄ, PYÖRÄTIE tai HIEKKISETTÄ JALKAKÄYTTÄVÄ JA PYÖRÄTIE
- VÄRÄSFAALTI-PÄÄLYSTEINEN PYÖRÄTIE, Punainen
- KIVITUKKAPÄÄLYSTE
- NUMERITUS, Rakennettu viheralue / NITTÄMÄ tai NIITY: Asein viheralue
- MONILAINEN PEREENNA- JA PENSASSTUSSU
- BETONIKÄYTTÄVÄ, Harmas betonin suora
- NIIPÄÄLYSTE, Harmas graniittisu 220x140x40 mm tällönsä
- NORMAALISU, Harmas graniittisu 90x90x40 mm tällönsä

LIKENTEENOHJAUS:

- LIIKENNEOHJATTU LITTMÄ
- RUMPU
- HUULESKA RITÄ-/KITAKANSIOLLA

RAKENTEET:

- HUOM! Reunakivi on esteettömyyskriteerin estäytös pienikokoisista ja kokenut suunnittelusta
- REUNAKIVI, Nämä 6-10 cm
- MAALATTU REUNAKIVI, Nämä 6-10 cm
- MAALATTU REUNAKIVI, Nämä 6-10 cm, joihin on lisätty eristyskerros 50 mm EPS:ä, joihin on lisätty eristyskerros 50 mm EPS:ä, joihin on lisätty eristyskerros 50 mm EPS:ä
- TASSON LIPOITTU REUNAKIVI, Nämä 6 cm
- Reunat, harmat graniittisu, kokoluokan rakennus tai pöytä graniittisu, harma graniittisu, kokoluokan rakennus tai pöytä graniittisu, harma graniittisu, kokoluokan rakennus tai pöytä graniittisu
- AJORADAN REUNAKIVET REUNAKIVIA
- JALKAKÄYTTÄVÄ tai PYÖRÄTIE PÄÄLYSTEINEN REUNA, 75x150x40 mm tällönsä
- JALKAKÄYTTÄVÄ tai PYÖRÄTIE PÄÄLYSTEINEN REUNA, 75x150x40 mm tällönsä
- BETONIKÄYTTÄVÄ, HARMAS BETONIN SUORA
- SUOJATIEN KOHDAN OSOITAVA 3 NOKKARINEN RAITA, 100x100x40 mm tällönsä
- RATATIE, KIVITUKKAPÄÄLYSTE
- RATATIE, AJOVAIDE SEPELIPÄÄLYSTEILLÄ
- SÄHKÖSIJOITUSASEMA
- UUSI/NYKYINEN RATAKÄYTTÖPÄÄLYSTE
- VALAISIN/SR-YHTIÖKÄYTTÖPÄÄLYSTE / LIKENEVALO- tai YHTIÖKÄYTTÖPÄÄLYSTE
- NYKYINEN VALAISIN / NYKYINEN LIKENEVALO- tai YHTIÖKÄYTTÖPÄÄLYSTE
- ISTUTETTAVA LEHTIPUU
- NYKYINEN SÄÄLÄ LEHTI-/HÄIKYLÄ / SIIRRETTÄVÄ tai POISTETTAVA PUU
- TIKKADE
- KÄYTTÖPÄÄLYSTEINEN KORKEUSASEMA
- ALUEEN KORKEUSASEMA, JOS PÄÄLYSTE KÄYTTÖPÄÄLYSTE

TAMPEREEN KAUPUNKI
KAUPUNKIYMPÄRISTÖN PALVELUALUE

TEISKONTIEN JKPP 22464

V8: Alasjärvenranta - Heikkilänkatu


Yh:n päättö: Suunnittelupöytäkirjan päättö:

Muutos	x
Tark.	x
Hv.	x
Pm.	21.5.2024
Käynn.	
Ark.no	

ALASJÄRVI, TAKAHUHTI
PÄÄSUUNNITELMA
AJASJÄRVENRANTA, 1:500

Piiri	K. Lehtinen
Suunn.	M. Saks
Tark.	M. Kyösti

Piir.no 18/22464/1

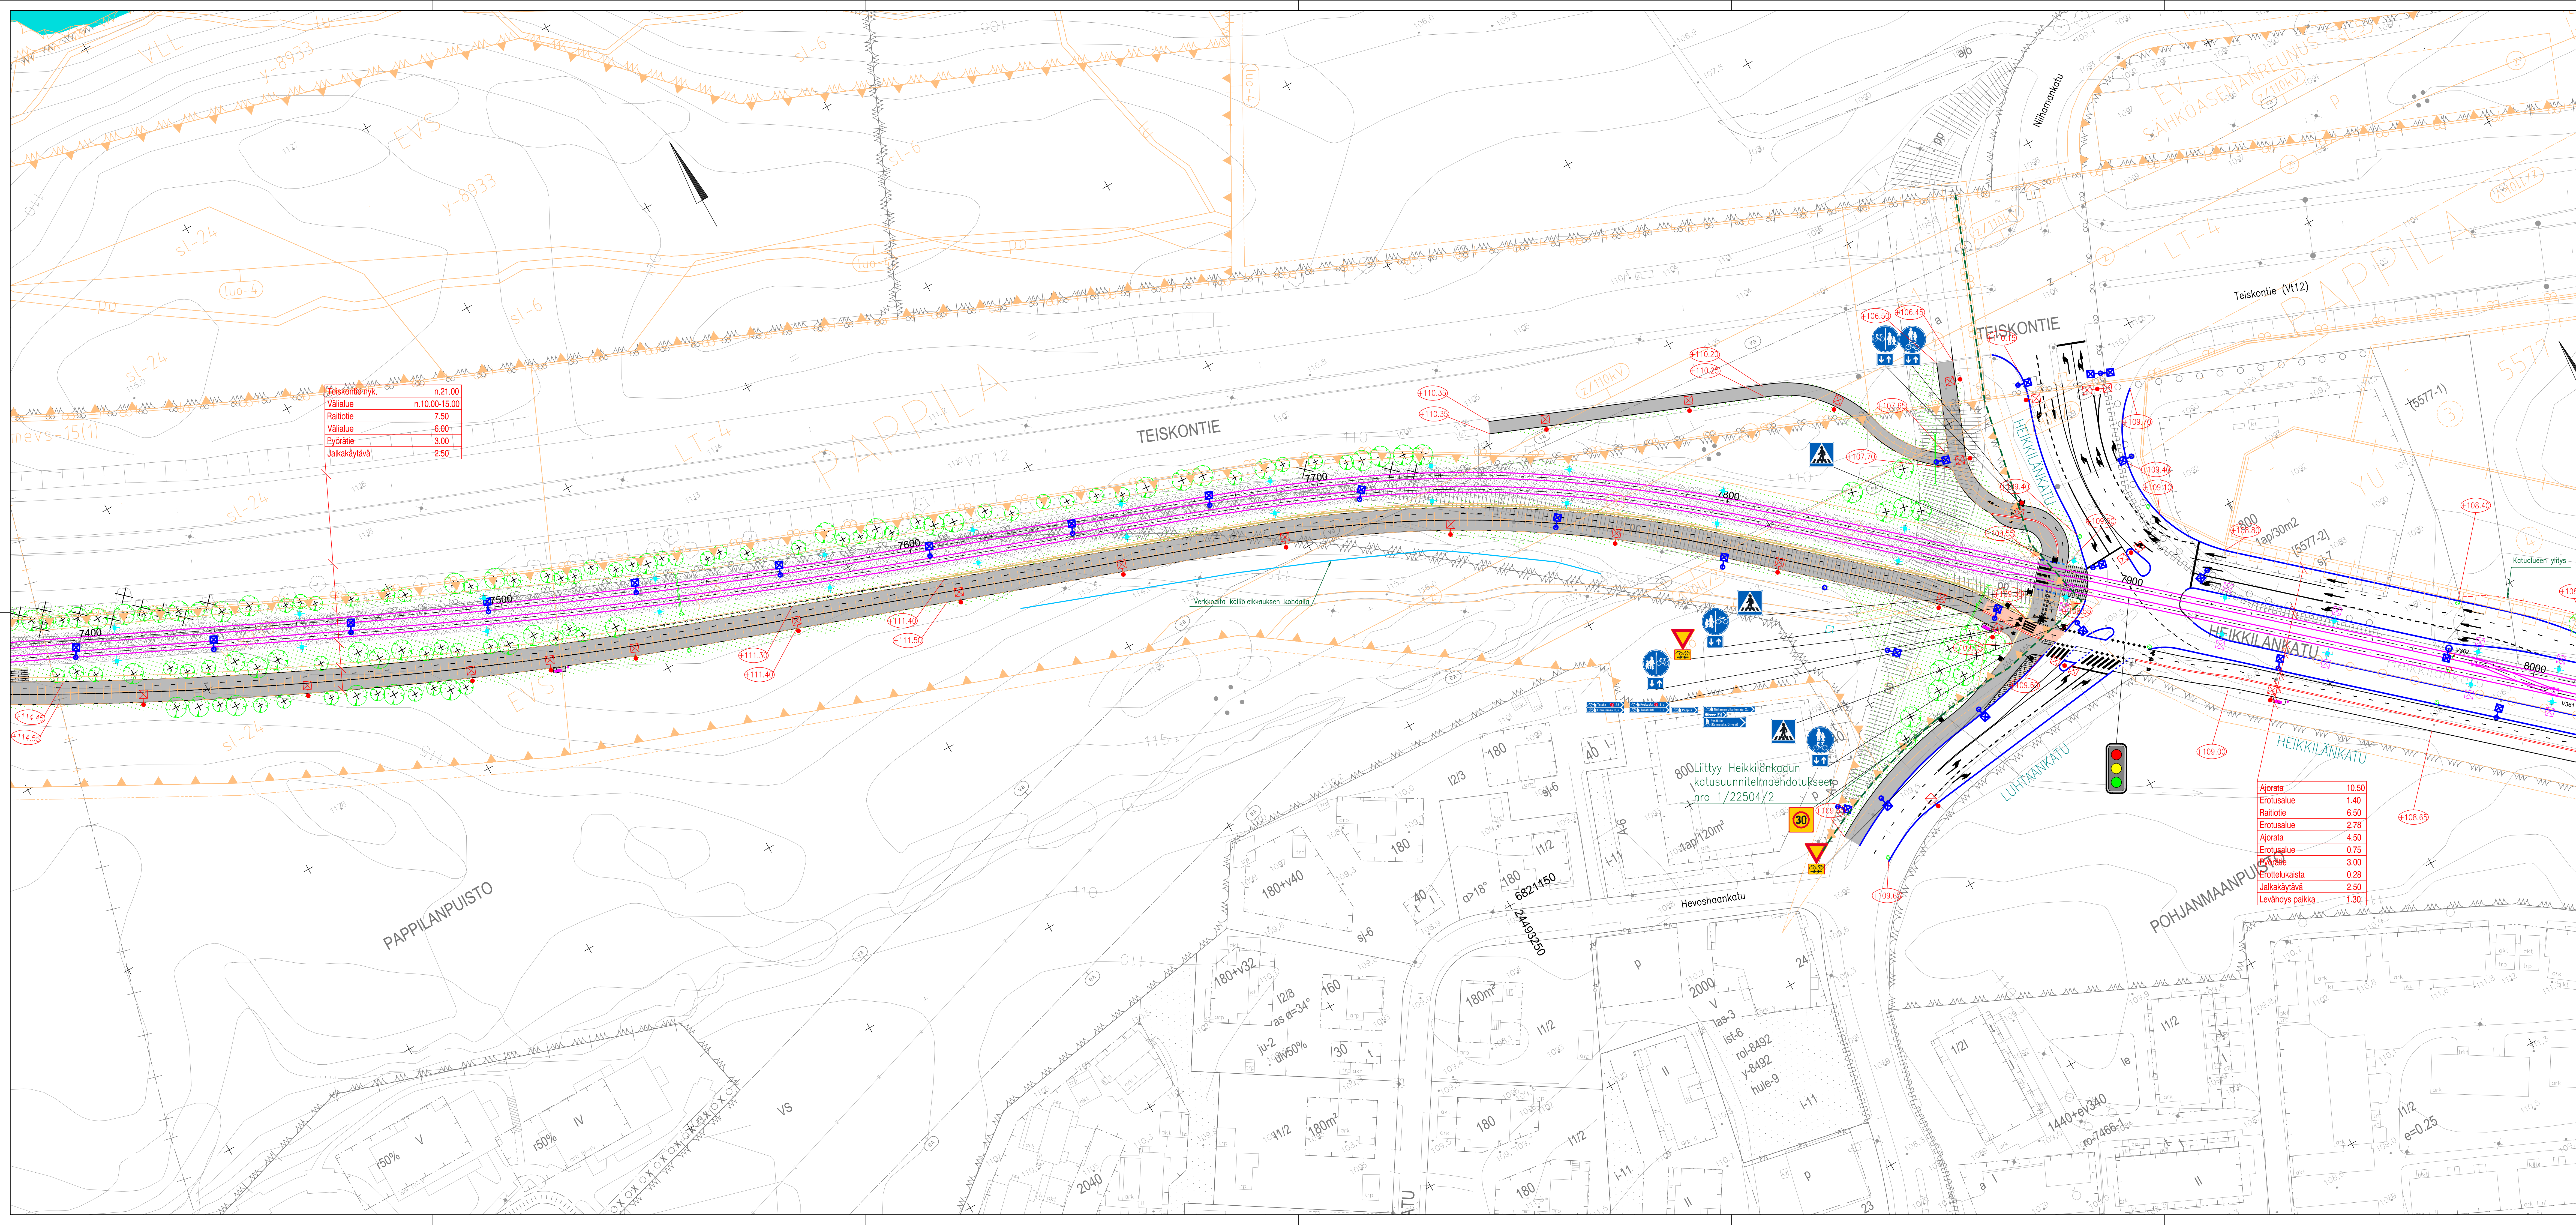

Teiskontien m. n.21.00
Välialue n.10.00-15.00
Raitiotie 7.50
Välialue 6.00
Pyörätie 3.00
Jalkakäytävä 2.50

Ajorata 10.50
Erotusalue 1.40
Raitiotie 6.50
Erotusalue 2.78
Ajorata 4.50
Erotusalue 0.75
Pyörätie 3.00
Erotusalue 0.28
Jalkakäytävä 2.50
Levähdys paikka 1.30

MERKINTÖJEN SELITYKSET

PÄÄLÄYSTEMATERIAALIT:

- ASFAALTIPÄÄLLESTEINEN AJORATA.
- ASFAALTIPÄÄLLESTEINEN JALKAKÄYTÄVÄ, PYÖRÄTIE tai YHDISTETTY JALKAKÄYTÄVÄ JA PYÖRÄTIE.
- VÄRIASFAALTIPÄÄLLESTEINEN PYÖRÄTIE. Punainen.
- NIITYNNURMI tai NIITY. Avoin viheralue.
- BETONIKIVEYS. Harmaa betoninen sauvakivi 270x138x60 mm liiladunalla.
- MUPIIKKIVEYS. Harmaa graniittinappu 220x140x140 mm liiladunalla.
- NÖPPÄKIVEYS. Harmaa graniittinappu 90x90x90 mm liiladunalla.

LIKENTEENOHJAUS:

- LIKENEVALO-OHJATTU LIITTIMÄ.

KUJUVÄS:

- RUMPU.
- HULEVESIKÄIVÖ RITILÄ-/KITAKANSISILLILLA.

RAKENTEET:

HUOM! Reunakivien ja esteetönnyysratkaisujen esitystapa yksinkertaisesti ja tarkoituksenmukaisesti.

- REUNAKIVI. Nökyä 6-10 cm.
- MADALLETTU REUNAKIVI. Nökyä 10-15 cm. ja suojatien yhteydessä enintään 3 cm. jyrkkyys ja esteetönnyden erikoistason ylityskohdissa 0 cm.
- TASOIN UPOTETTU REUNAKIVI. Nökyä 0 cm.
- Reunatuet harmaasta graniitista, lohkettu raakareunakivi tai poltettu graniittipössi. Reunakivien korkeuserot tasotason nollan metrin mukaisella otoskivien päissä.
- AJORADAN REUNAKIVETÖN REUNALINJA.
- JALKAKÄYTÄVÄN tai PYÖRÄTIEEN PÄÄLLESTEEN REUNA.
- BETONIKIVEN RAJA. Leveys 0,28 m. Väliköiven sauvakivi 270x138x60 mm liiladunalla.
- SUOJALAIEN KOHDAN OSOITAVA 3 NÖPPÄKIVEN RAITA.
- RAITIOITE. KIINTORAIDE ASFAALTI-/KIVEYS-PÄÄLLESTEELLÄ/NURMETUKSELLA.
- RAITIOITE. AVORAIDE SEPELPAALISTEELLÄ.
- UUSI/NYKYINEN RATA-SÄHKÖPÖLYS.
- VALAISIN /SR- YHTEISKÄYTTÖVALAISIN / LIKENEVALO- tai YHTEISKÄYTTÖPÖLYS.
- NYKYINEN VALAISIN. / NYKYINEN LIKENEVALO- tai YHTEISKÄYTTÖPÖLYS.
- ISTUTETTAVA LEHTIPUU.
- NYKYINEN SÄILYVÄ LEHTI-/HÄVIÖPUU / SIRRETTÄVÄ tai POISTETTAVA PUU.
- VERKKOAITA.
- TIEKAIDE.
- KEVYTKAIDE.
- JALKAKÄYTÄVÄ- JA PYÖRÄTIEALUEEN KAIDE. KORKEUS 1100 MM. HARVA AVOKAIDE AJOLIIKKEELLÄ.
- KADUN LIIKÄMÄÄRÄINEN KORKEUSASEMA PÄÄLLESTEEN REUNASSA TAI REUNAKIVEN YLIREUNAN KORKEUSASEMA. JOS PÄÄLLESTE RAITIOITTA REUNATUKSEEN.

TAMPEREEN KAUPUNKI
KAUPUNKIYMPÄRISTÖN PALVELUALUE

TEISKONTIEN JKPP 22464

Väli: Alasjärvenranta - Heikkilänkatu

Yllä päättös: Suunnittelupäätöksen päättös: §


Muutos	x	§
Tark.	x	
Hyv.		
Päät.	21.5.2024	
Korvaa piir.no		
Ark.no		

PAPPILA PUOSTUSSUUNNITELMA ASEMAPIIRUSTUS 1:500

Tampereen Ratikka

Piir.: K. Lehtinen
Suunn.: M. Saha
Tark.: M. Kivinen

Piir.no: 18/22464/2

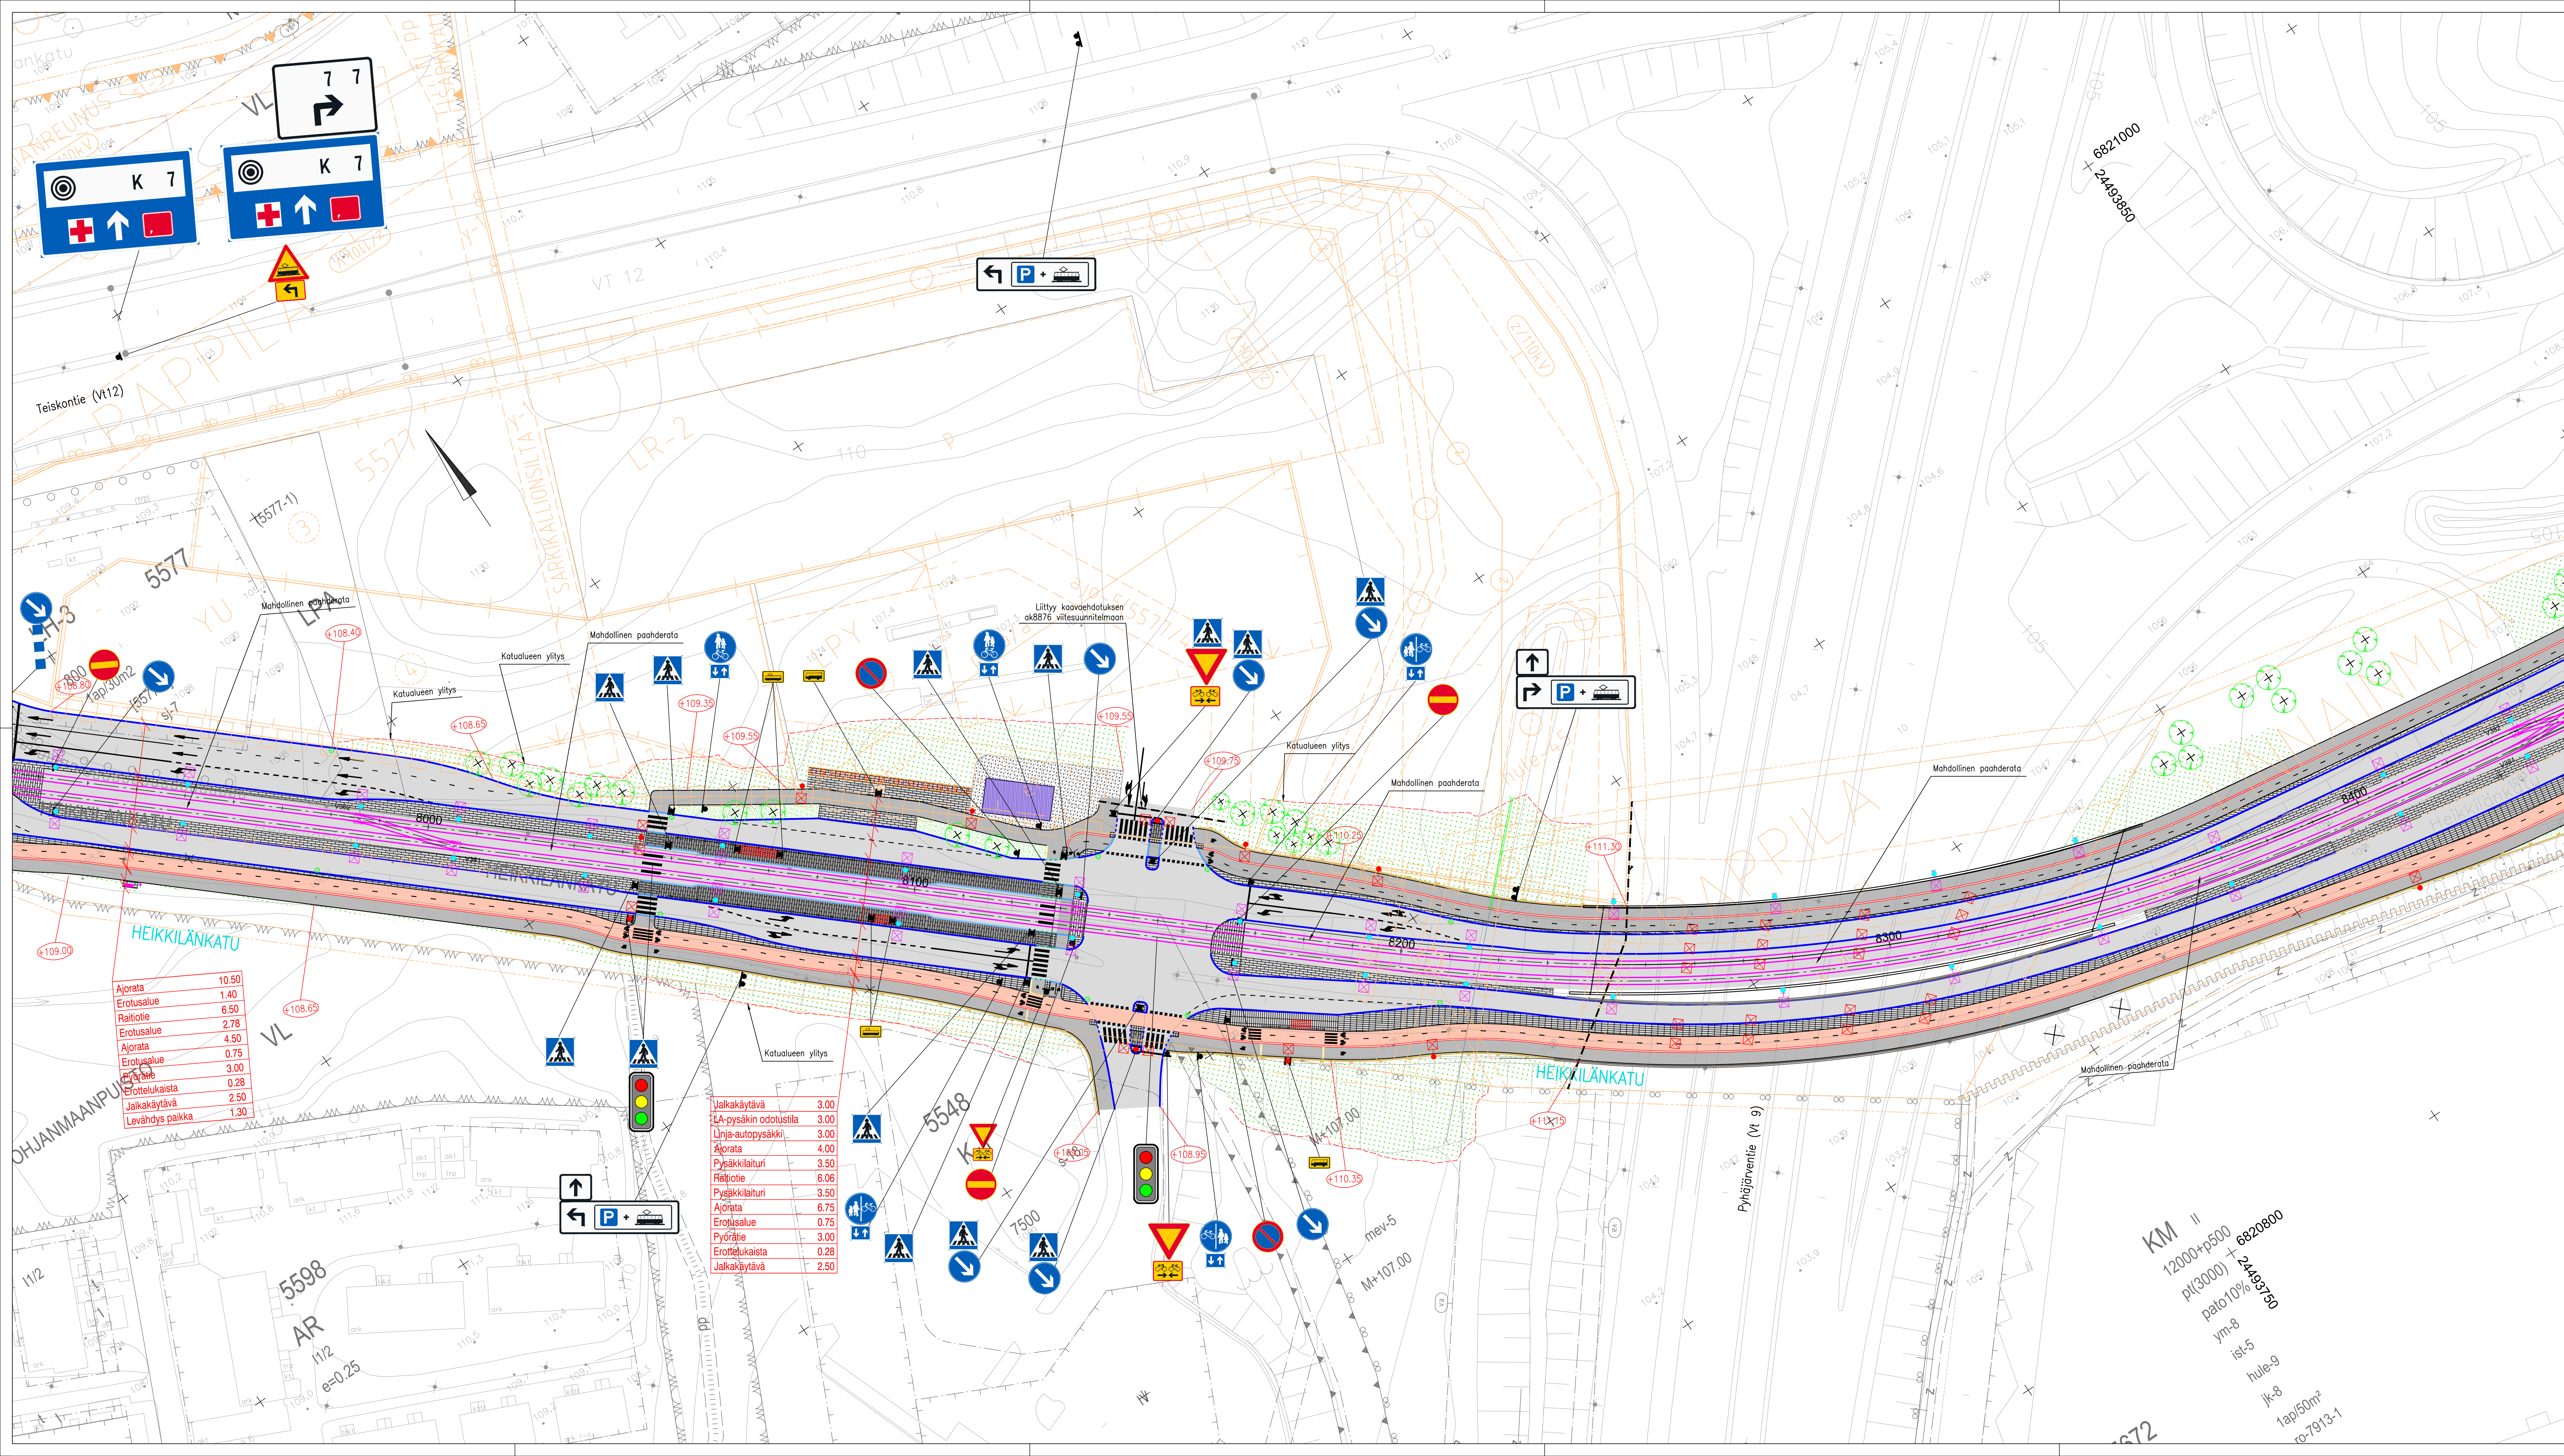

Ajorata	10.50
Erotusalue	1.40
Raitiotie	6.50
Erotusalue	2.78
Ajorata	4.50
Erotusalue	0.75
Ajorata	3.00
Erotusalue	0.28
Erottelukaista	2.50
Jalkakäytävä	1.30

Jalkakäytävä	3.00
LA-pysäkin odotustila	3.00
Linja-autopysäkki	3.00
Ajorata	4.00
Pysäkkilaturi	3.50
Raitiotie	6.06
Pysäkkilaturi	3.50
Ajorata	6.75
Erotusalue	0.75
Pyörätie	3.00
Erottelukaista	0.28
Jalkakäytävä	2.50

- MERKINTÖJEN SELITYKSET**
- PÄÄLLESTÄMÄT:**
- ASFALTIPÄÄLLESTYS AJORATA.
 - ASFALTIPÄÄLLESTYS JALKAKÄYTTÄVÄ, PYÖRÄTIE tai YHDISTETTY JALKAKÄYTTÄVÄ JA PYÖRÄTIE.
 - VÄRIASFALTIPÄÄLLESTYS PYÖRÄTIE. Punainen.
 - KIVITUHKKIPÄÄLLESTYS
 - NURMETUS. Rakennettu viheralue./ NIITTYNURMI tai NITTY. Avoin viheralue.
 - BETONIKIVEYS. Harmaa/musta betoninen sauvakivi 278x138x80 mm tiilidonnalla.
 - NUPUKIVEYS. Harmaa graniittinuppu 220x140x140 mm tiilidonnalla.
 - NOPPAKIVEYS. Harmaa graniittinoppa 90x90x90 mm tiilidonnalla.
- LIIKENTEENOHJAUS:**
- LIIKENNEVALO-OHJATTU LIITTYMÄ.
 - RUMPU.
 - HULEVESIKAVO RITILÄ-/KITAKANSISTOLLA.
- RAKENTEET:**
- HUOVI. Reunakivien ja esteettömyysratkaisujen esilytöpa yksikerroksiset ja tarkentuu myöhemmissä vaiheissa.
 - REUNAKIVI. Nsöymä 6-10 cm.
 - MADALLETTU REUNAKIVI. Nsöymä tonttihiilimien ja suojeleiden yhteydessä enintään 3 cm, pyöräily ja esteettömyyden erikoistason ylläpidossa 0 cm.
 - LUSKATU REUNAKIVI. Nsöymä 0/4 cm.
 - TASOON UPOTETTU REUNAKIVI. Nsöymä 0 cm.
 - PAASIKIVI. Nsöymä 35 cm tai tapauskohtaisesti.
 - REUNATUOLU. Harmaa graniitti, lohikattu rakoreunakivi tai poltettu graniittipössi. Reunakivien korkeuserot tasataan noin metrin matkalla alustuskajujen päällä.
 - AJORADAN REUNAKIVETON REUNALINJA.
 - JALKAKÄYTTÄVÄN tai PYÖRÄTIEN PÄÄLLESTYS REUNA.
 - JALKAKÄYTTÄVÄN JA PYÖRÄTIEN EROTUSKÄIDEN BETONIKIVEN RAJA. Leveys 0,28 m. Välikainen sauvakivi 278x138x80 mm tiilidonnalla.
 - SUOJATIEN KOHDAN OSOITTAVA 3 NOPPAKIVEN RAJA.
 - RAIOTIE. KINTORAJA ASFALTI-/KIVEYS-PÄÄLLESTÄMÄ/NURMETUKSELLE.
 - SÄHKÖNSYÖTÖASEMA.
 - UUSI/NYKYINEN RATA-SÄHKÖPÖLYS.
 - VALAISIN, JSR-YHTYISKÄYTTÖVALAISIN / LIIKENNEVALO- tai YHTYISKÄYTTÖPÖLYS.
 - NYKYINEN VALAISIN / NYKYINEN LIIKENNEVALO- tai YHTYISKÄYTTÖPÖLYS.
 - ISTUTETTAVA LEHTIPUU.
 - NYKYINEN SÄILYVÄ LEHTI-/HAVUPUU / SIIRRETTÄVÄ tai POISTETTAVA PUU.
 - PYSÄKKIKATOS.
 - PYSÄKKIKKAIDE.
 - JALANKULUN- JA PYÖRÄILYVÄYLÄN KAIDE. KORKEUS 1100 MM. HARVIA AVOKAIDE AJOURTEILLA.
 - KAPEA/LEIVA POLKUPYÖRÄKAARITELINE. ASENNUSVÄLI 1,0 M.
 - KADUN LUKIMÄÄRÄINEN KORKEUSASEMA PÄÄLLESTYS REUNASSA TAI REUNAKIVEN YLÄPÄINEN KORKEUSASEMA, JOS PÄÄLLESTYS RAIOTIETU REUNATUKKEEN.

TAMPEREEN KAUPUNKI
KAUPUNKIYMPÄRISTÖN PALVELUALUE

HEIKKILÄNKATU
Väli: Teiskontie (v112) - Aitolahdentie

Yllön päättös:
Suunnittelupöytäkirjan päättös: §

Muutos	x
Tark.	x
thyc.	
Pvm.	3.4.2024
Korvaa piir.no	
Ark.no	

PAPPILA
KATUSUUNNITELMA
KATUJÄRJESTELYPHIRUSTUS 1:500

Piir. M. Väisälä
Suunn. M. Salo
Tark. M. Kyllönen

Piir.no 1/22504/2
Piir.no 1/22504/3

KM II
12000+500 + 6820800
pk(3000) + 2449750
pato10%
ym-8
ist-5
hule-9
jk-8
1ap/50m²
ro-7913-1