

TAMPEREEN KAUPUNKI
KAUPUNKIYMPÄRISTÖN PALVELUALUE

TEISKONTIE
Lito-orava tarkastelu

PAPPILA
KATUSUUNNITELMA
TYYPPIKOKKILEIKKAUS 1:500


Yllä päätös:
Suunnittelupäätöksen päätös: §

Muutos	x	
Tark.	x	
Päiv.		LUONNOS 04.04.2024
Korvaa piir.no		
Ark.no		
Piir.no	XXXX	

Luonnos 4.4.2024

Piiri: K. Lehtinen
Suunn. M. Sjö
Tark. M. Kyösti

Teiskontie Poikkileikkaus A

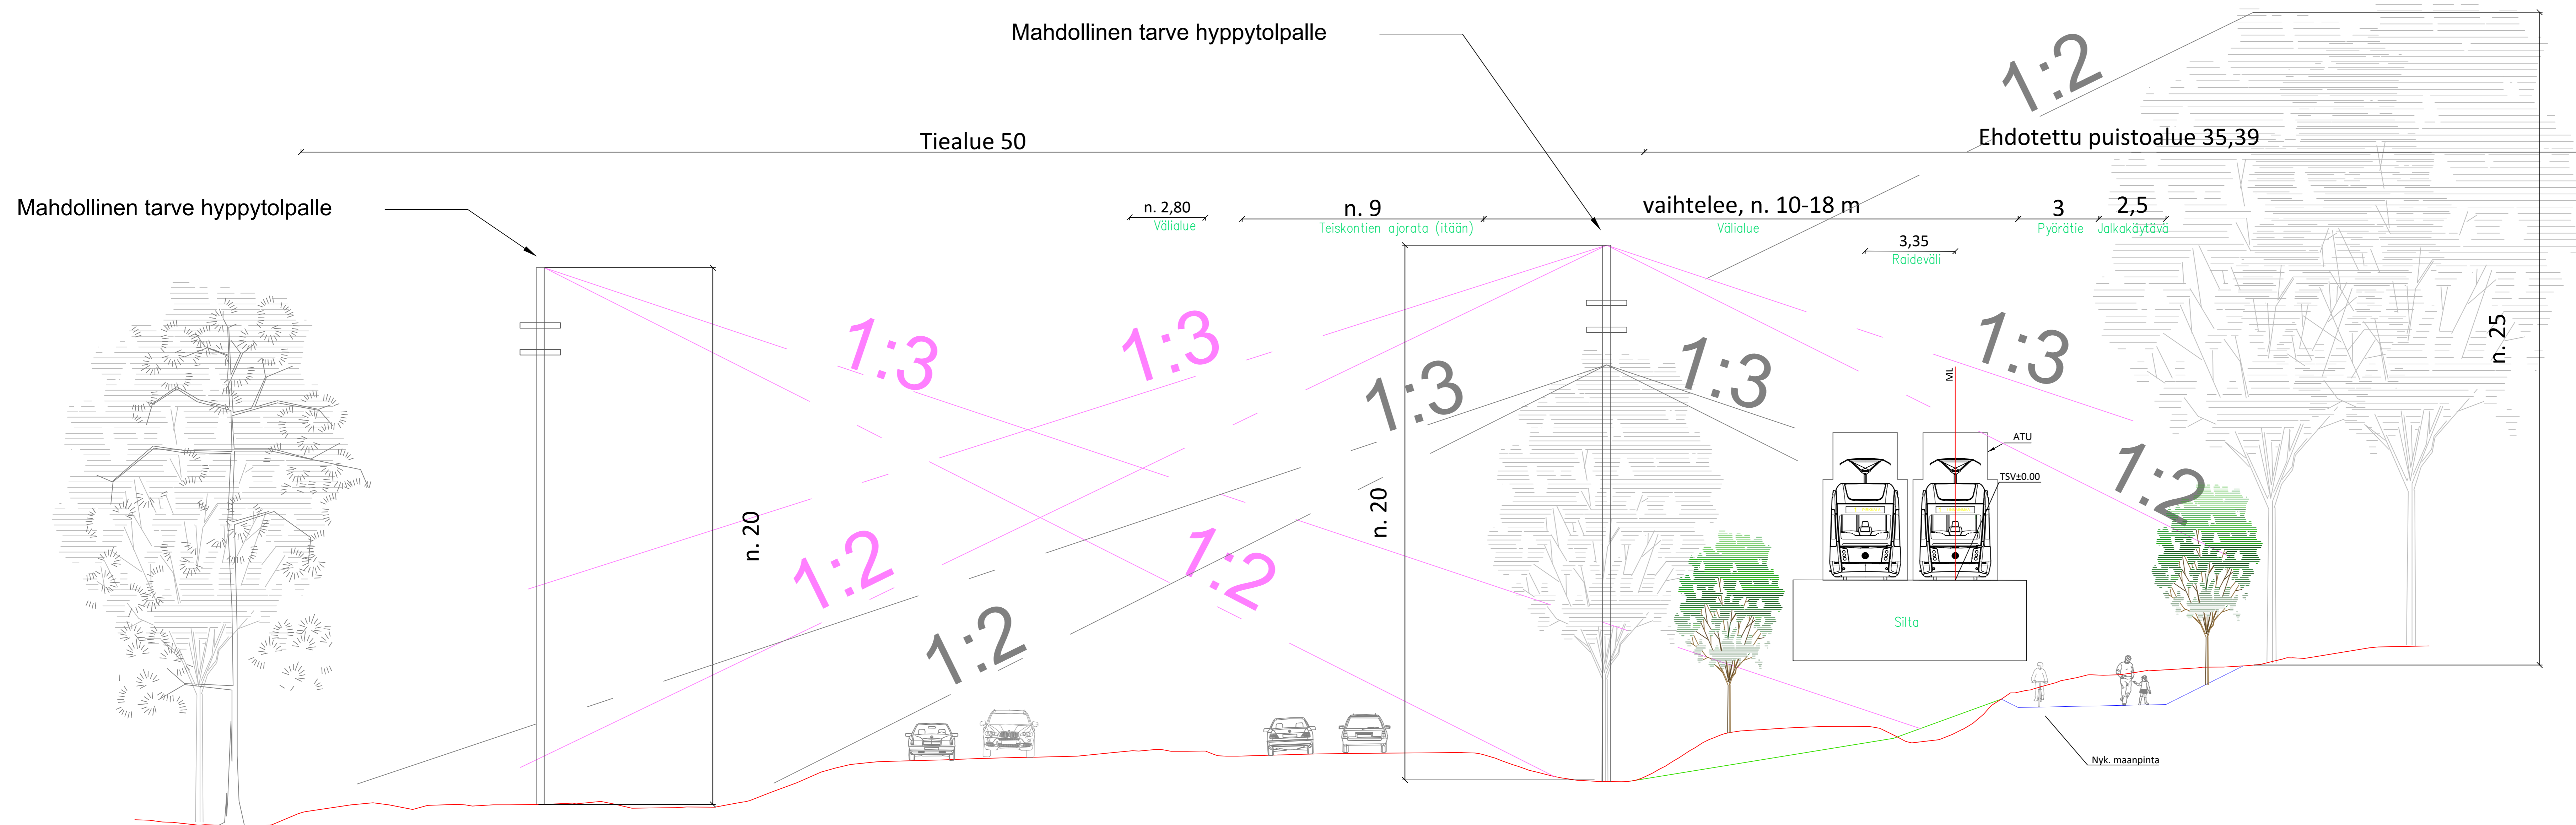

Tässä suunnitelmassa on käytetty ETRS-GK24/N2000 taso- ja korkeuskoordinaatistoa

TAMPEREEN KAUPUNKI
KAUPUNKIYMPÄRISTÖN PALVELUALUE

TEISKONTIE
LIITO-ORAVA TARKASTELU


PAPPILA
KATUSUUNNITELMA
TYYPPIPOIKKILEIKKAUS 1:100
PL 7330

LUONNOS
4.4.2024

Yliin päätös:	
Suunnitelupäällikön päätös:	§
Muutos:	
Tark.	
Hyy.	
Pvm.	4.4.2024 *LUONNOS*
Korvaa piir.n:o	
Ark.n:o	
Piir.	K. Lehtinen
Suunn.	M. Salo
Tark.	M. Kyöstiä
Piir.n:o	1/22466/-

Tampereen Ratikko

Teiskontie Poikkileikkaus B

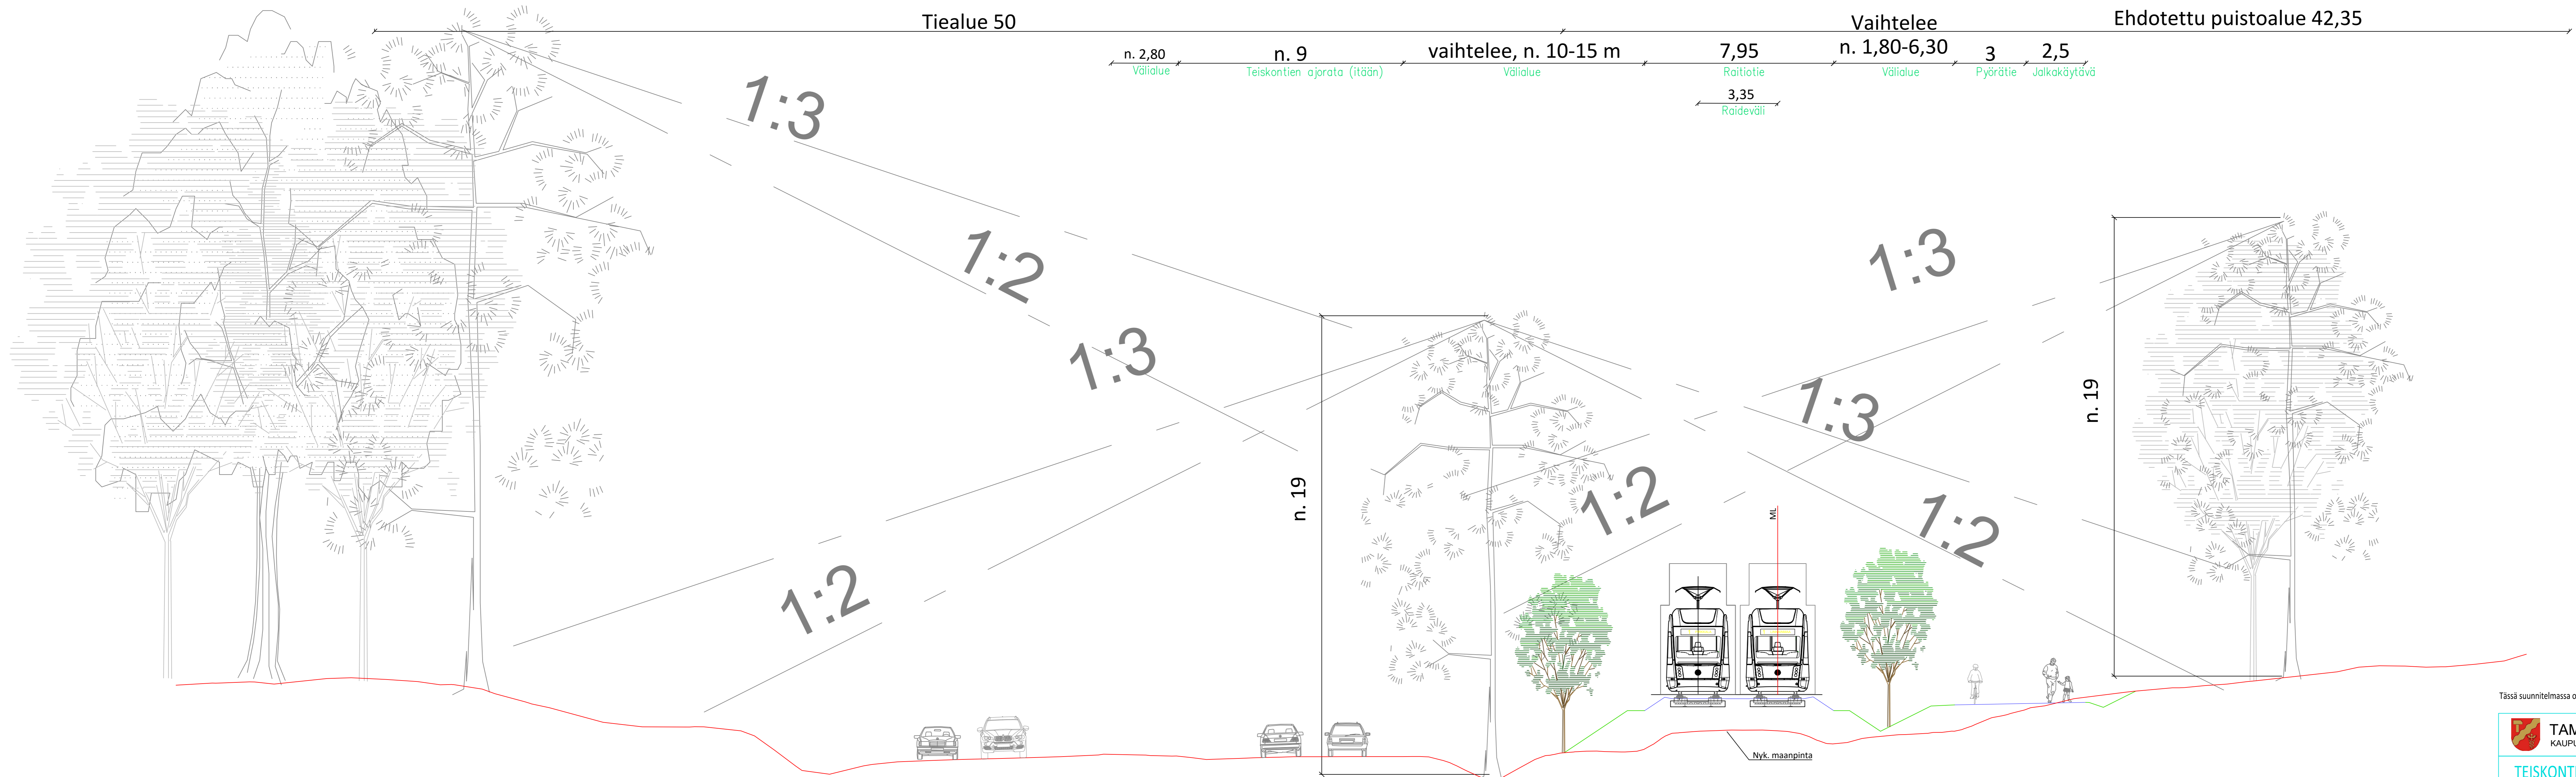

Tässä suunnitelmassa on käytetty ETRS-GK24/N2000 taso- ja korkeuskoordinaatistoa

TAMPEREEN KAUPUNKI
KAUPUNKIYMPÄRISTÖN PALVELUALUE

TEISKONTIE
LIITO-ORAVA TARKASTELU

PAPPILA
KATUSUUNNITELMA
TYYPPIPOIKKILEIKKAUS 1:100
PL 7415


LUONNOS
4.4.2024

Yliin päätös:	
Suunnittelupäällikön päätös:	§
Muutos:	
Tark.	
Hyv.	
Pvm.	4.4.2024 *LUONNOS*
Korvaa piir.n:o	
Ark.n:o	
Piir.	K. Lehtinen
Suunn.	M. Salo
Tark.	M. Kyösti
Piir.n:o	1/22466/-

Tampereen Ratikkeen logo

Teiskontie Poikkileikkaus C

Mittausaineiston mukainen puun korkeus

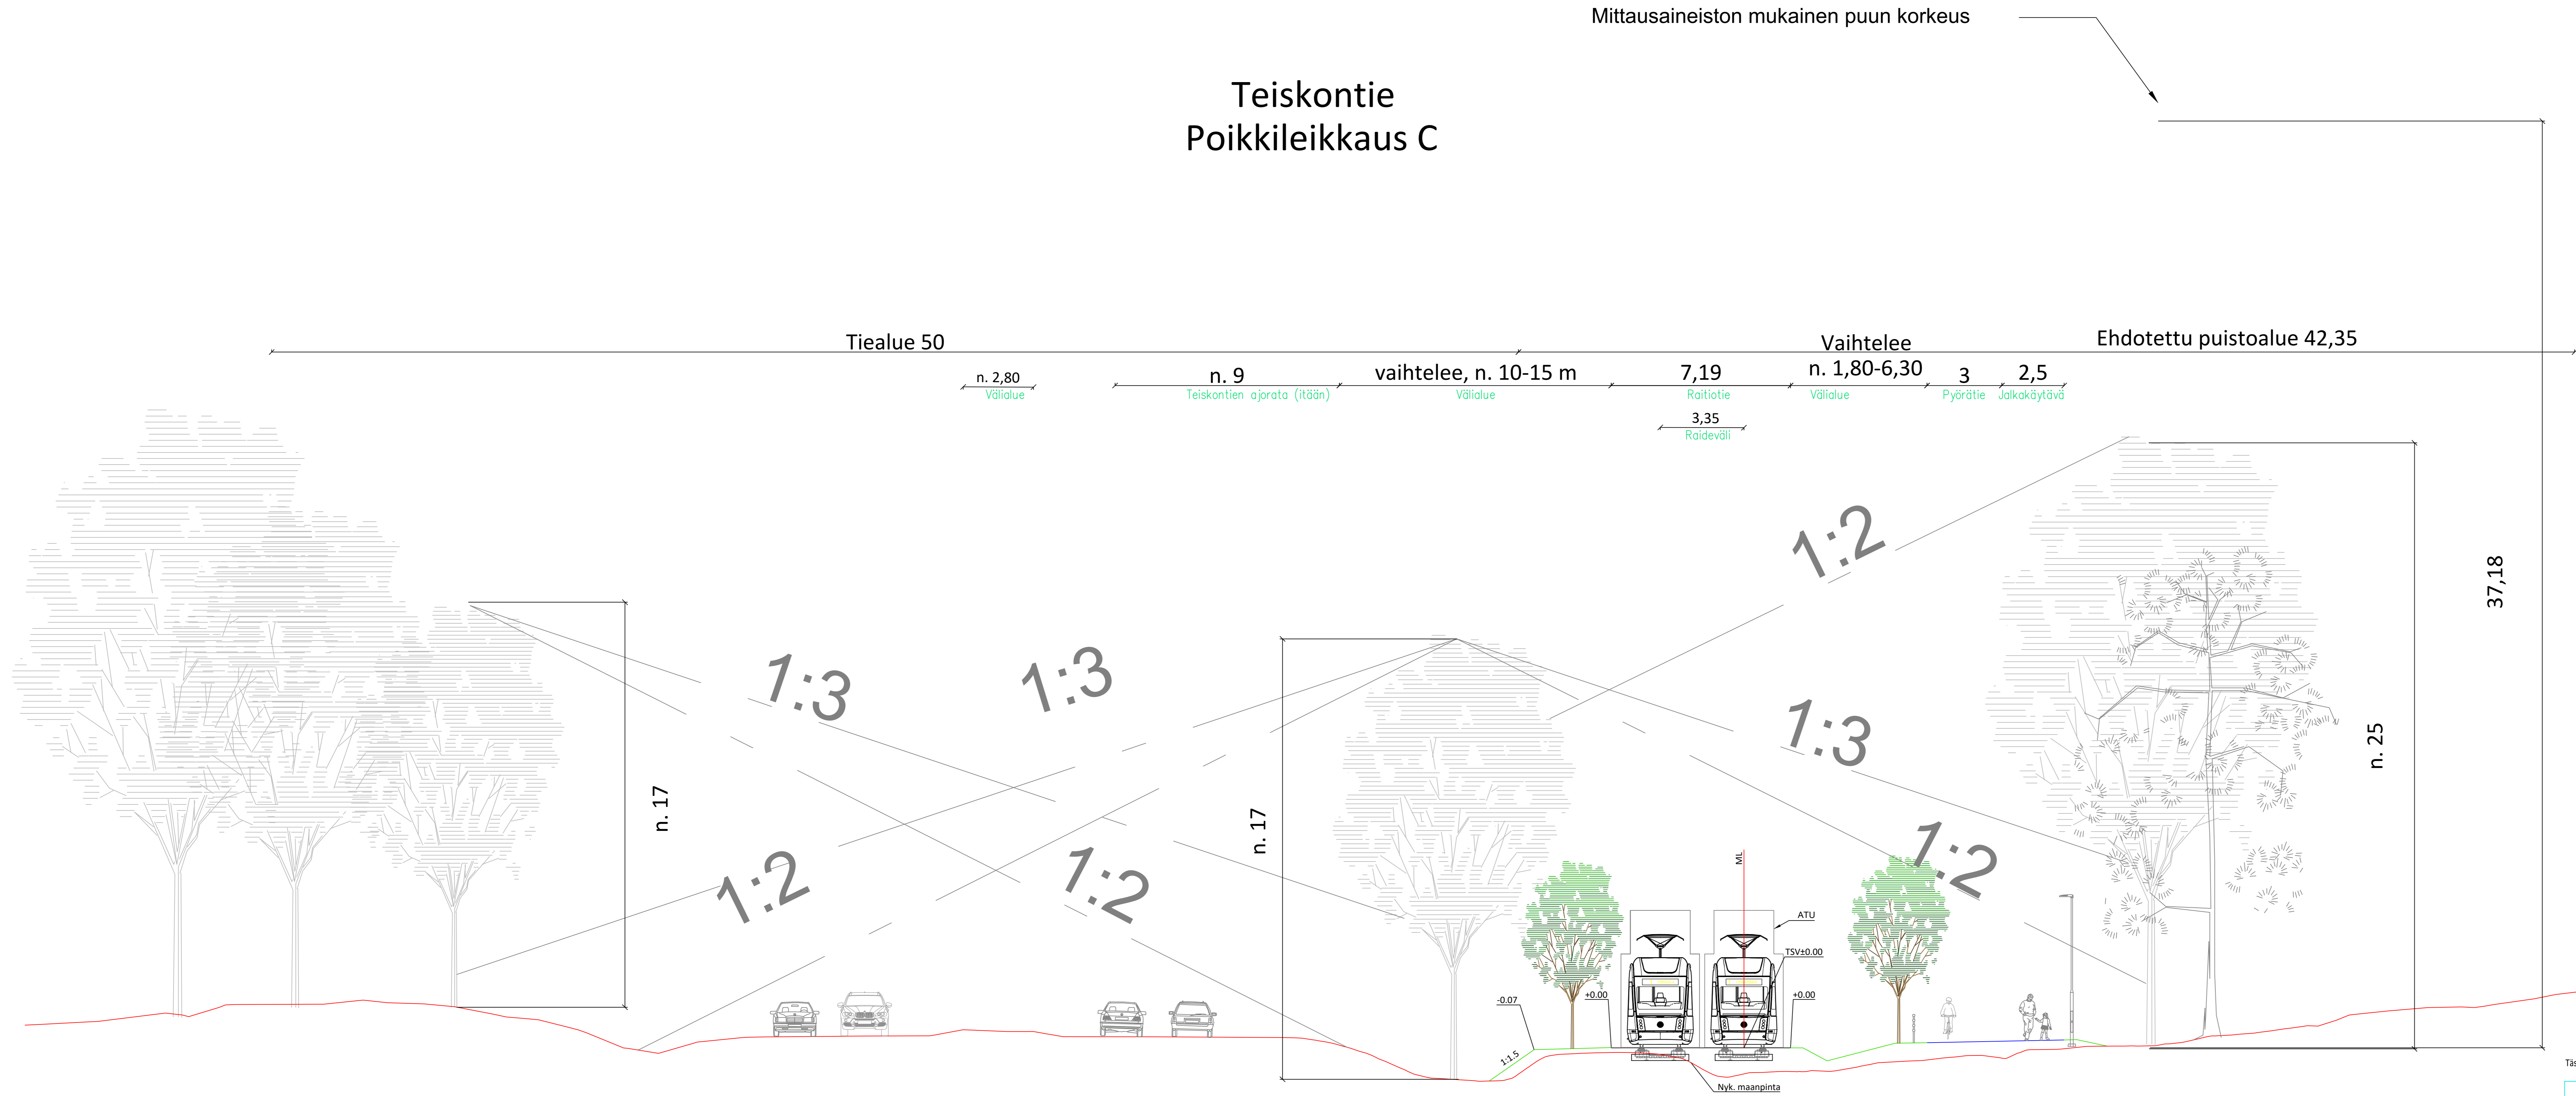

Tässä suunnitelmassa on käytetty ETRS-GK24/N2000 taso- ja korkeuskoordinaatistoa

TAMPEREEN KAUPUNKI
KAUPUNKIYMPÄRISTÖN PALVELUALUE

TEISKONTIE
LIITO-ORAVA TARKASTELU

PAPPILA
KATUSUUNNITELMA
TYYPPIPOIKKILEIKKAUS 1:100
PL 7515

LUONNOS
4.4.2024


Yliin päätös:	
Suunnittelupäällikön päätös:	§
Muutos:	
Tark.	
Hyy.	
Pvm.	4.4.2024 *LUONNOS*
Korvaa piir.n:o	
Ark.n:o	
Piir.	K. Lehtinen
Suunn.	M. Salo
Tark.	M. Kyöstiä
Piir.n:o	1/22466/-

Tampereen Ratikkeen logo

Teiskontie Poikkileikkaus D

Tiealue 50

Ehdotettu puistoalue 42,35

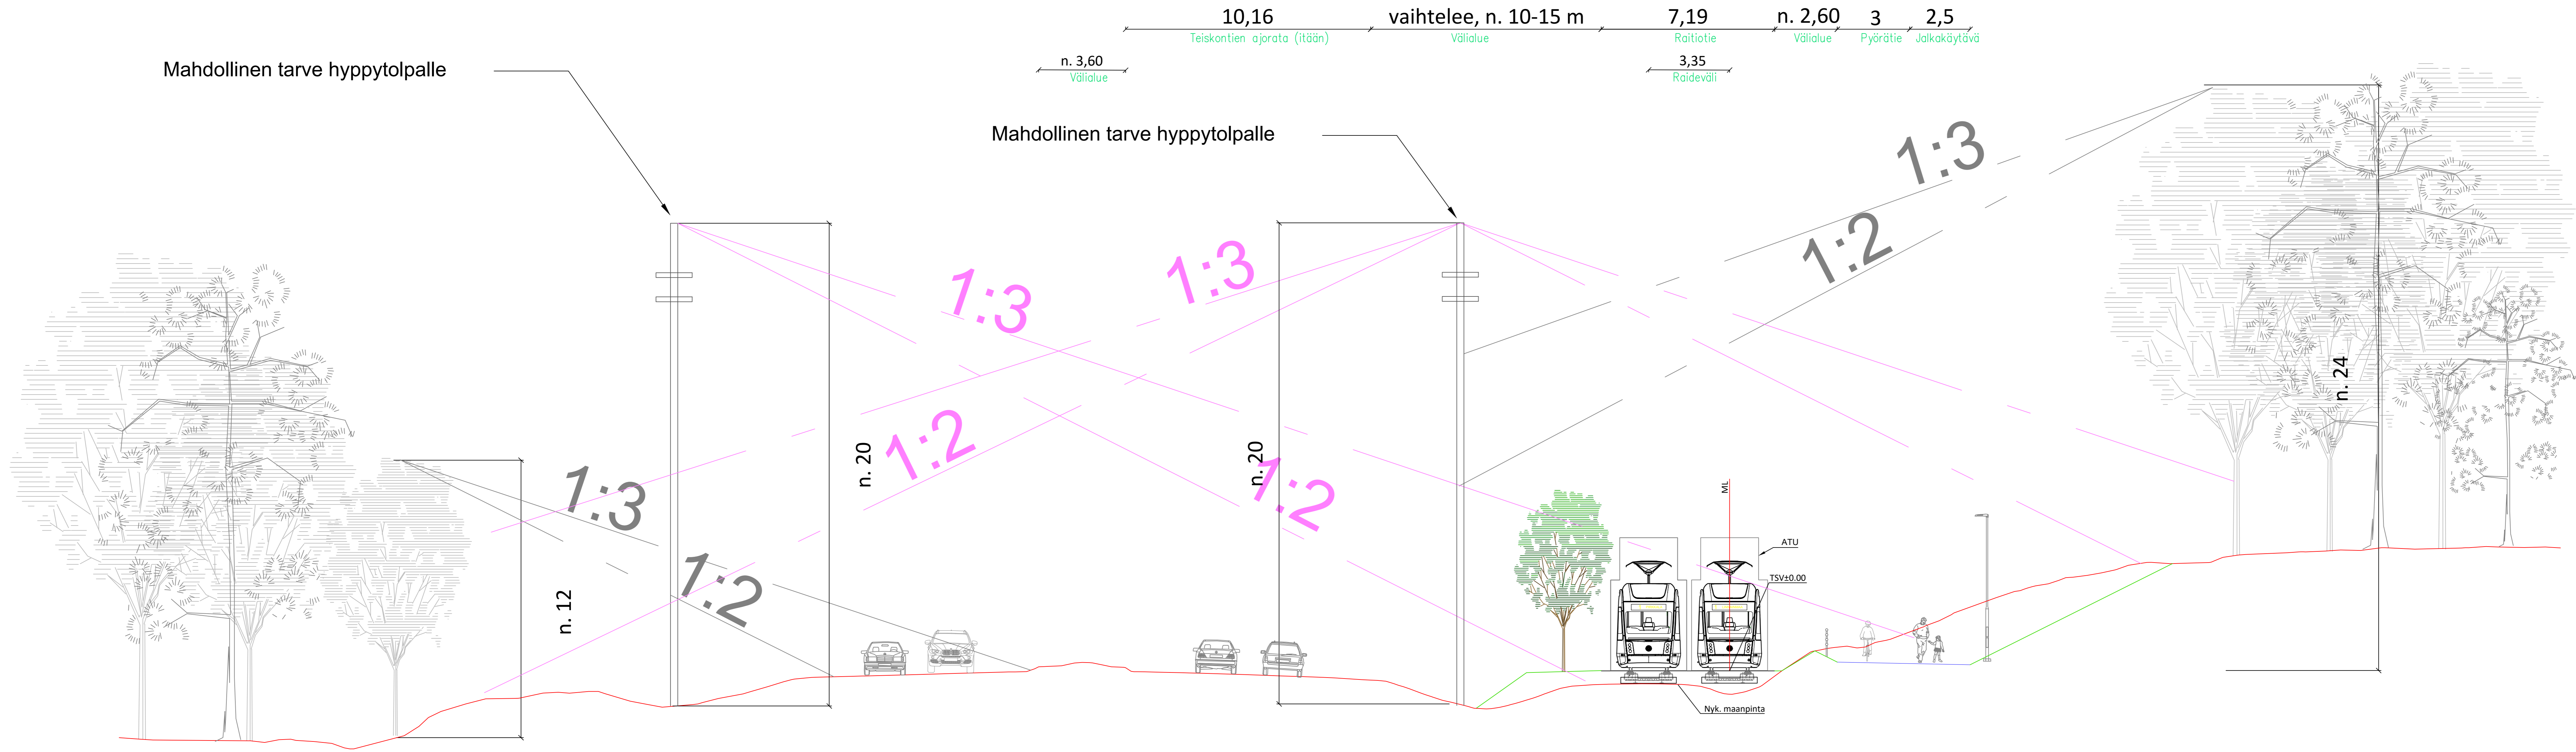

Tässä suunnitelmassa on käytetty ETRS-GK24/N2000 taso- ja korkeuskoordinaatistoa

TAMPEREEN KAUPUNKI KAUPUNKIYMPÄRISTÖN PALVELUALUE		Yliin päätös: _____ Suunnittelupäällikön päätös: _____
TEISKONTIE LIITO-ORAVA TARKASTELU		Muutos: _____ § Pvm: _____ Korvaa piir.no: _____ Ark.no: _____
PAPPILA KATUSUUNNITELMA TYYPPIPOIKKILEIKKAUS 1:100 PL 7700		Piir. K. Lehtinen Suunn. M. Salo Piiir.no 1/22466/- Ark.no _____
Tampereen Ratikka		Piir. K. Lehtinen Suunn. M. Salo Piiir.no 1/22466/- Ark.no _____

LUONNOS
4.4.2024