


Raitiotie PLV 6800 – 7400

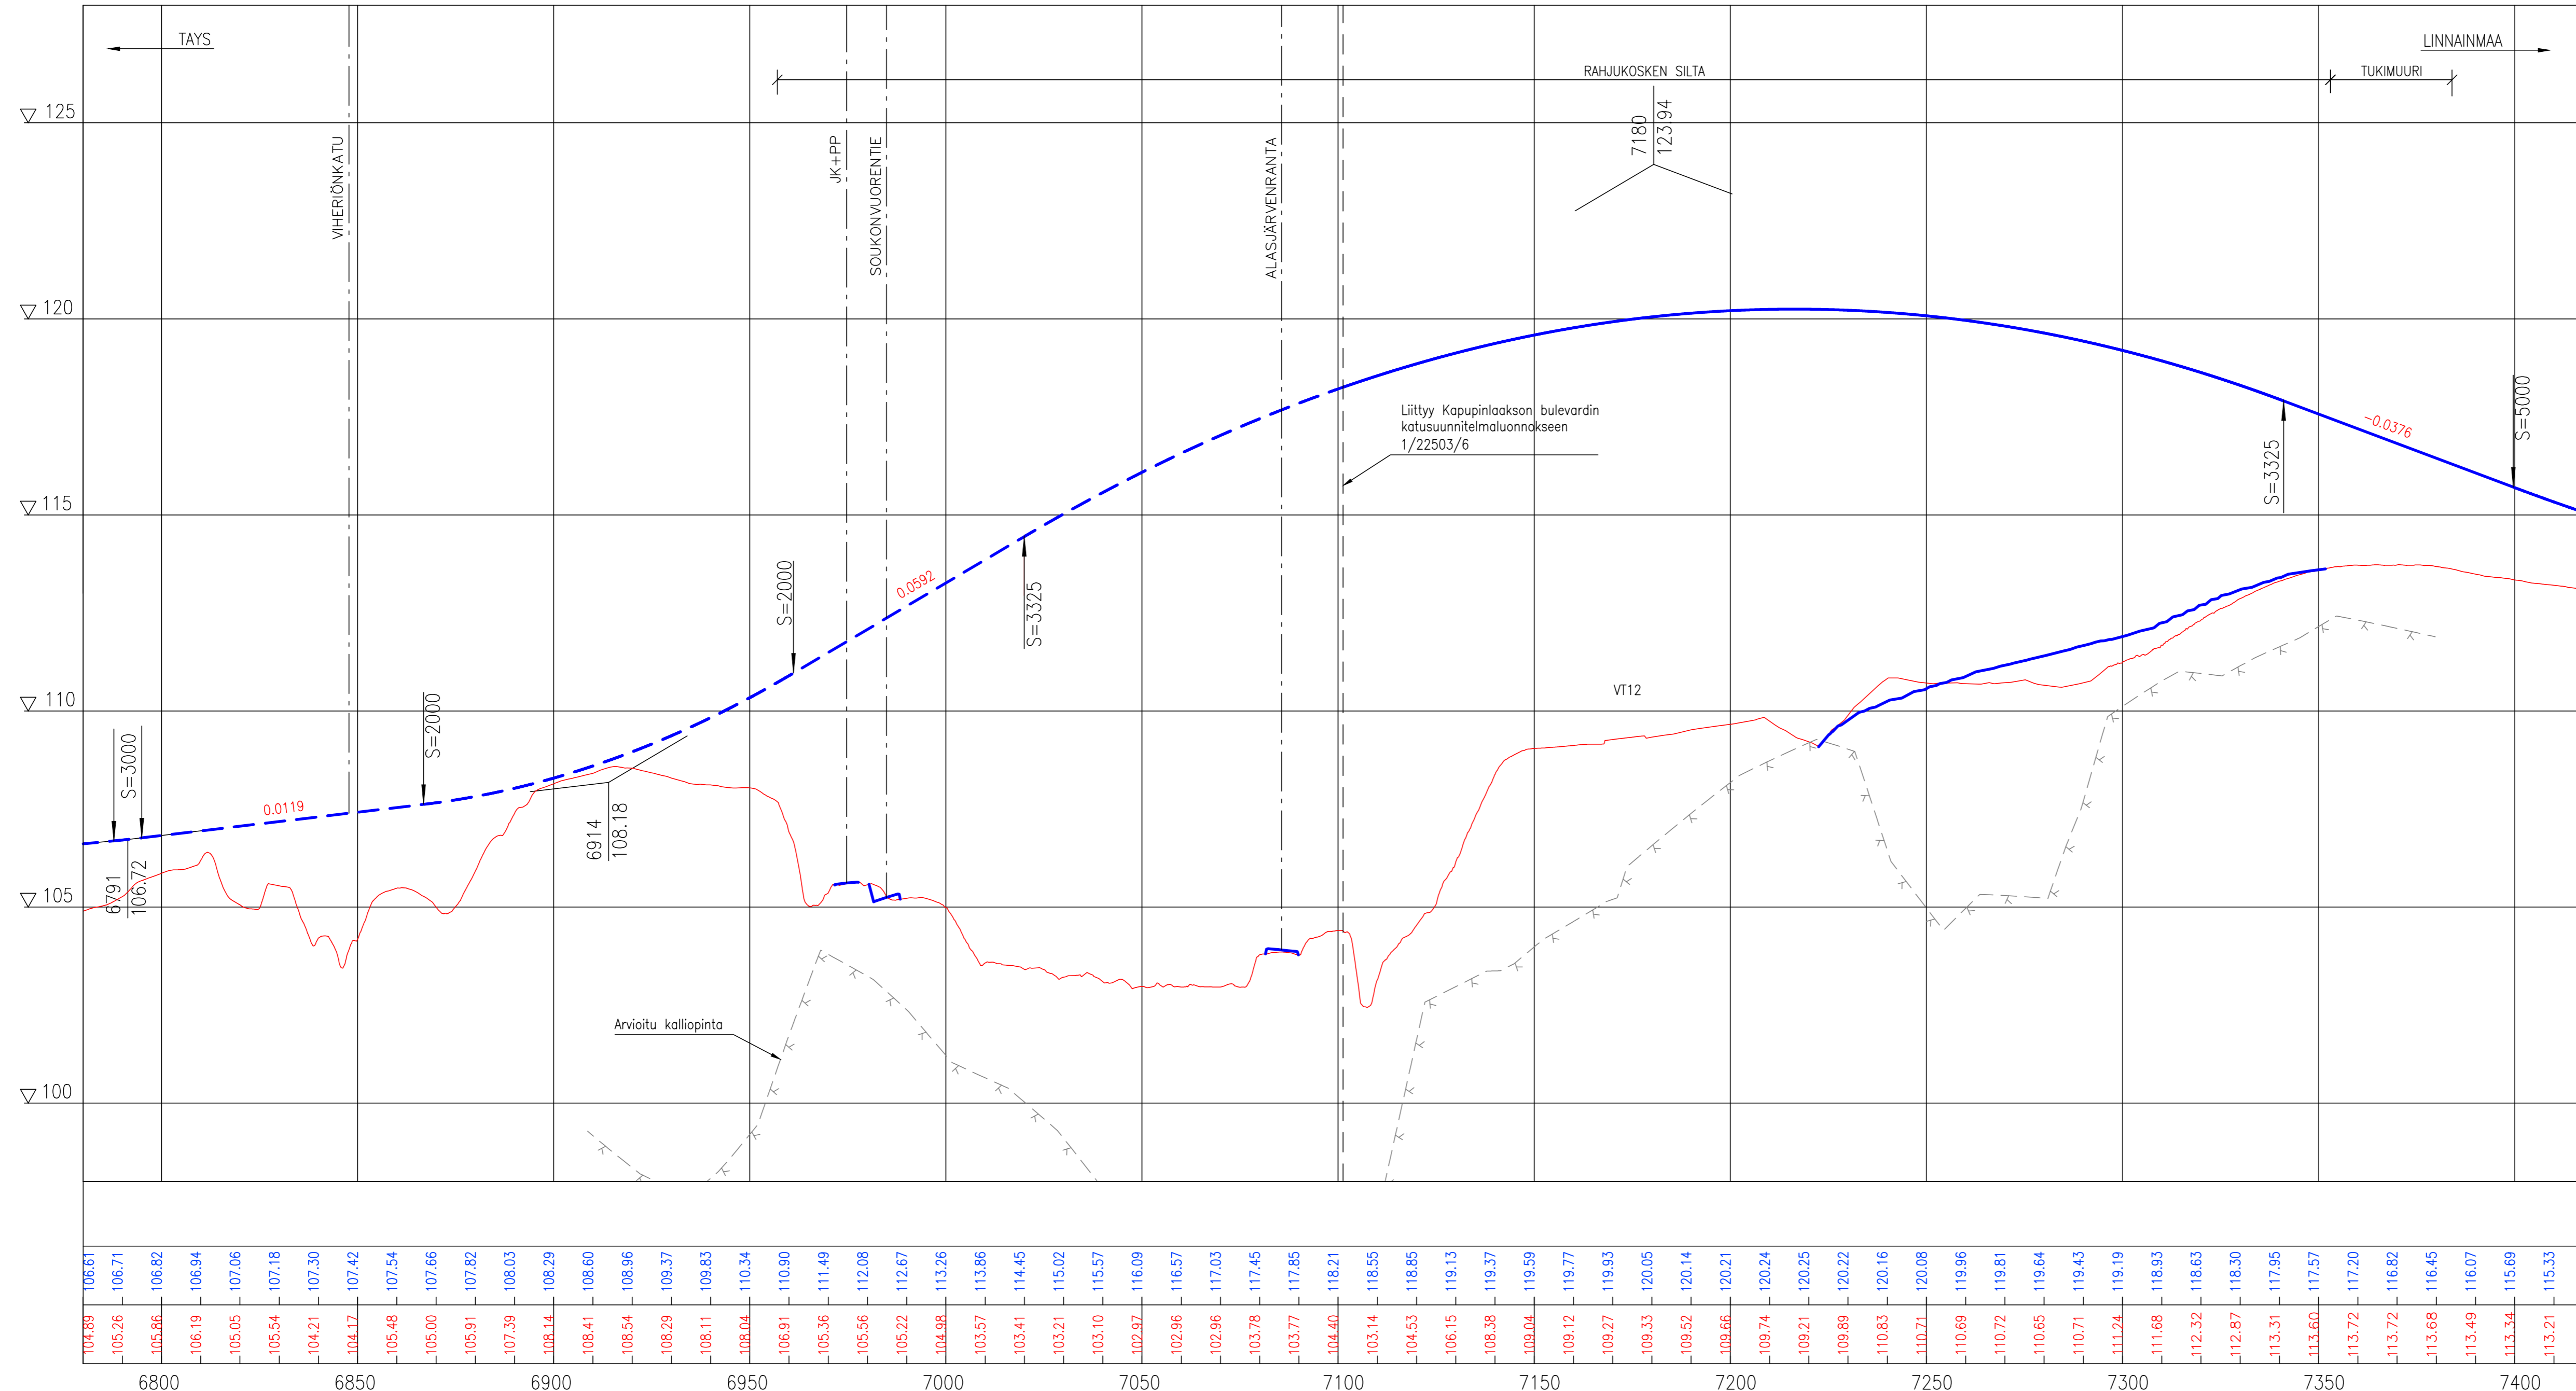

Tasausviivan korkeus  
Maanpinnan korkeus  
Paalutus

KAUPUNKIYMPÄRISTÖN PALVELUALUE		Ylan päätös:
		Suunnittelupäällikön päätös:
<b>TEISKONTIEN JKPP</b> <span style="float: right;">22464</span>		Muutos / §
Väli: Alasjärvenranta – Heikkilänkatu		Tark.
		Hyv.
		Pvm. 21.5.2024
TAKAHUHTI PUUSTOSUUNNITELMA PITUUSLEIKKAUS 1:100/1:1000		Korvaa piir.n:o
		Ark.n:o
		Piir. M. Salo Suunn. M. Salo Tark. M. Kytölä
		Piir.n:o 18/22464/3