


Raitiotie PLV 7400 – 8000

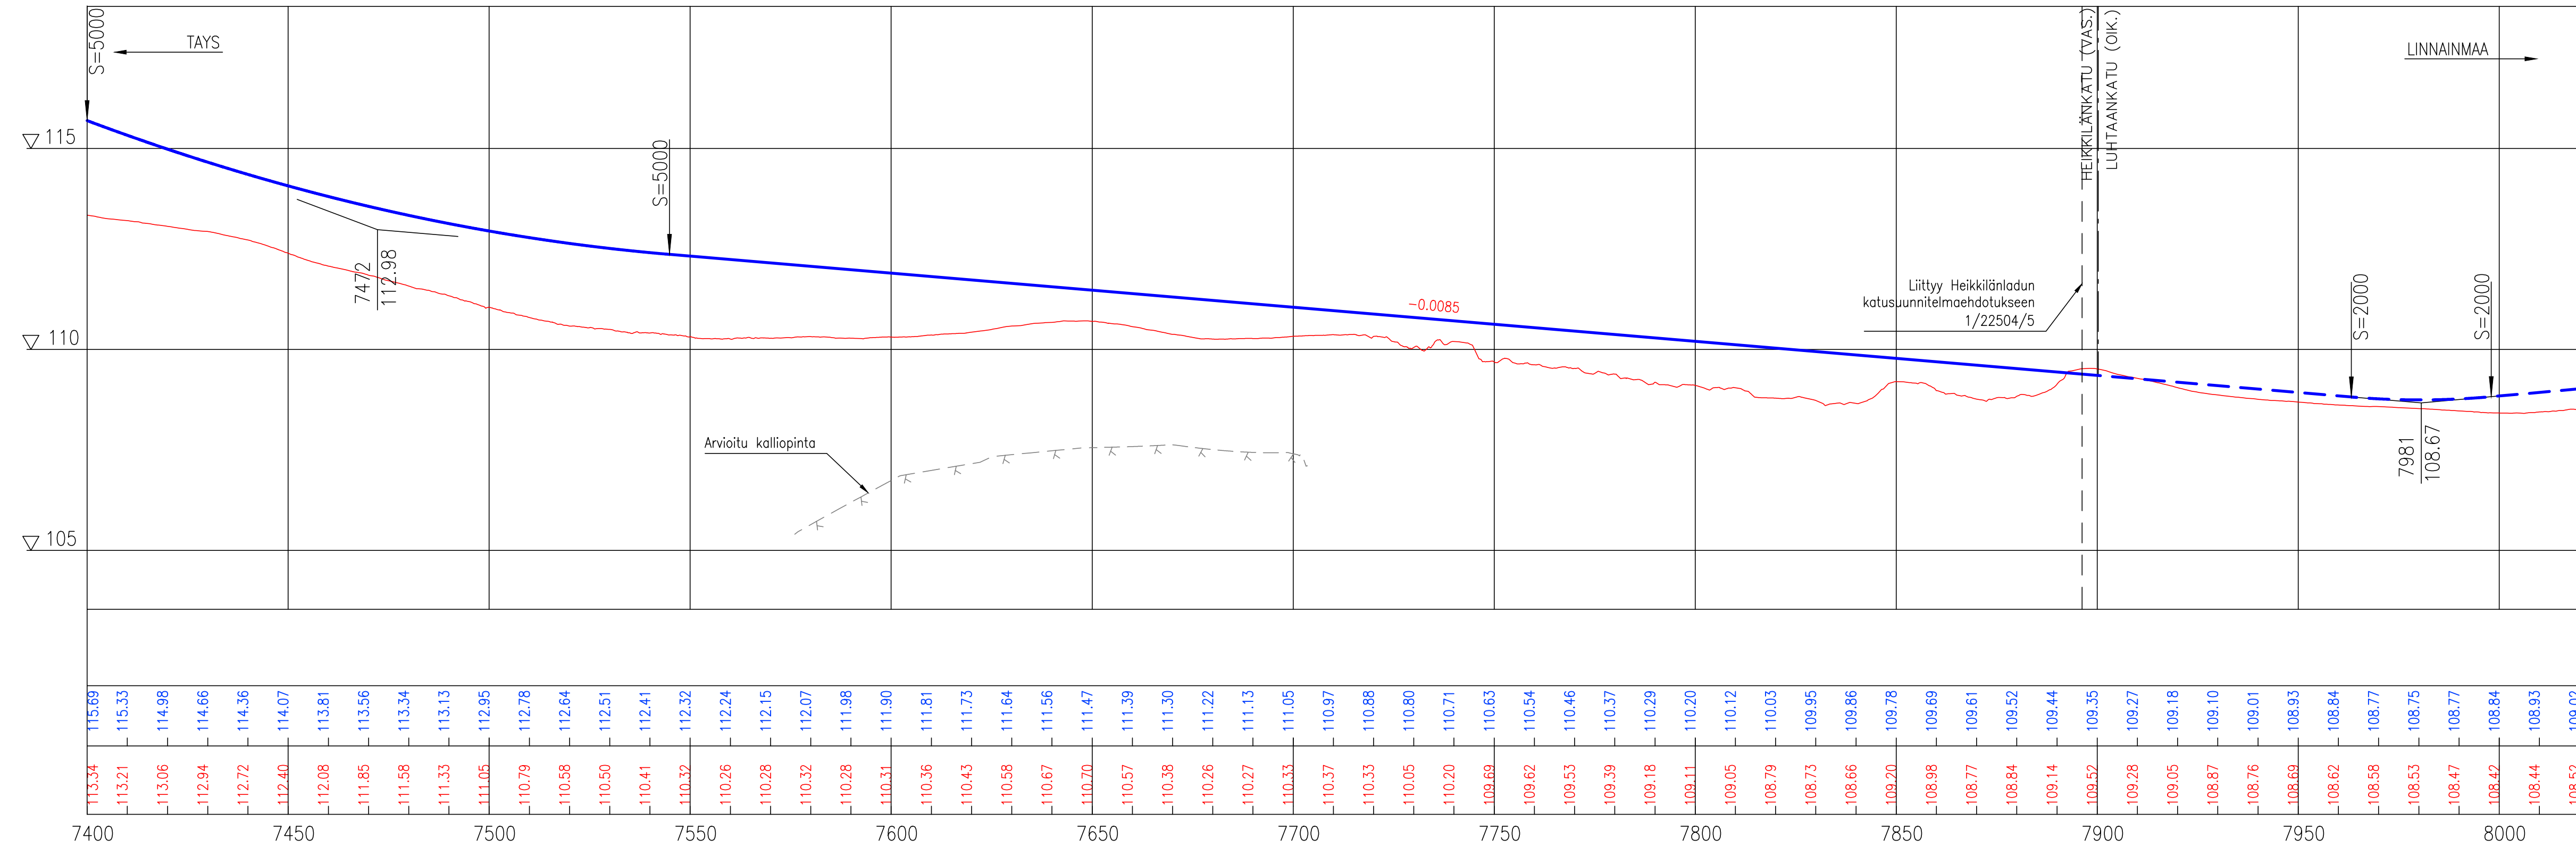

**TAMPEREEN KAUPUNKI**  
KAUPUNKIYMPÄRISTÖN PALVELUALUE

**TEISKONTIEN JKPP** 22464

Väli: Alasjärvenranta – Heikkilänkatu

PAPPILA  
PUISTOSUUNNITELMA  
PITUUSLEIKKAUS 1:100/1:1000



Piirt.	M. Salo
Suunn.	M. Salo
Tark.	M. Kytölä

Ylan päätös:	
Suunnittelupäällikön päätös:	
Muutos	/ §
Tark.	
Hyv.	
Pvm.	21.5.2024
Korvaa piir.n:o	
Ark.n:o	
Piir.n:o	18/22464/4