


TEISKONTIE
 TYYPPIPOIKKILEIKKAUS 1:100
 PL 7280

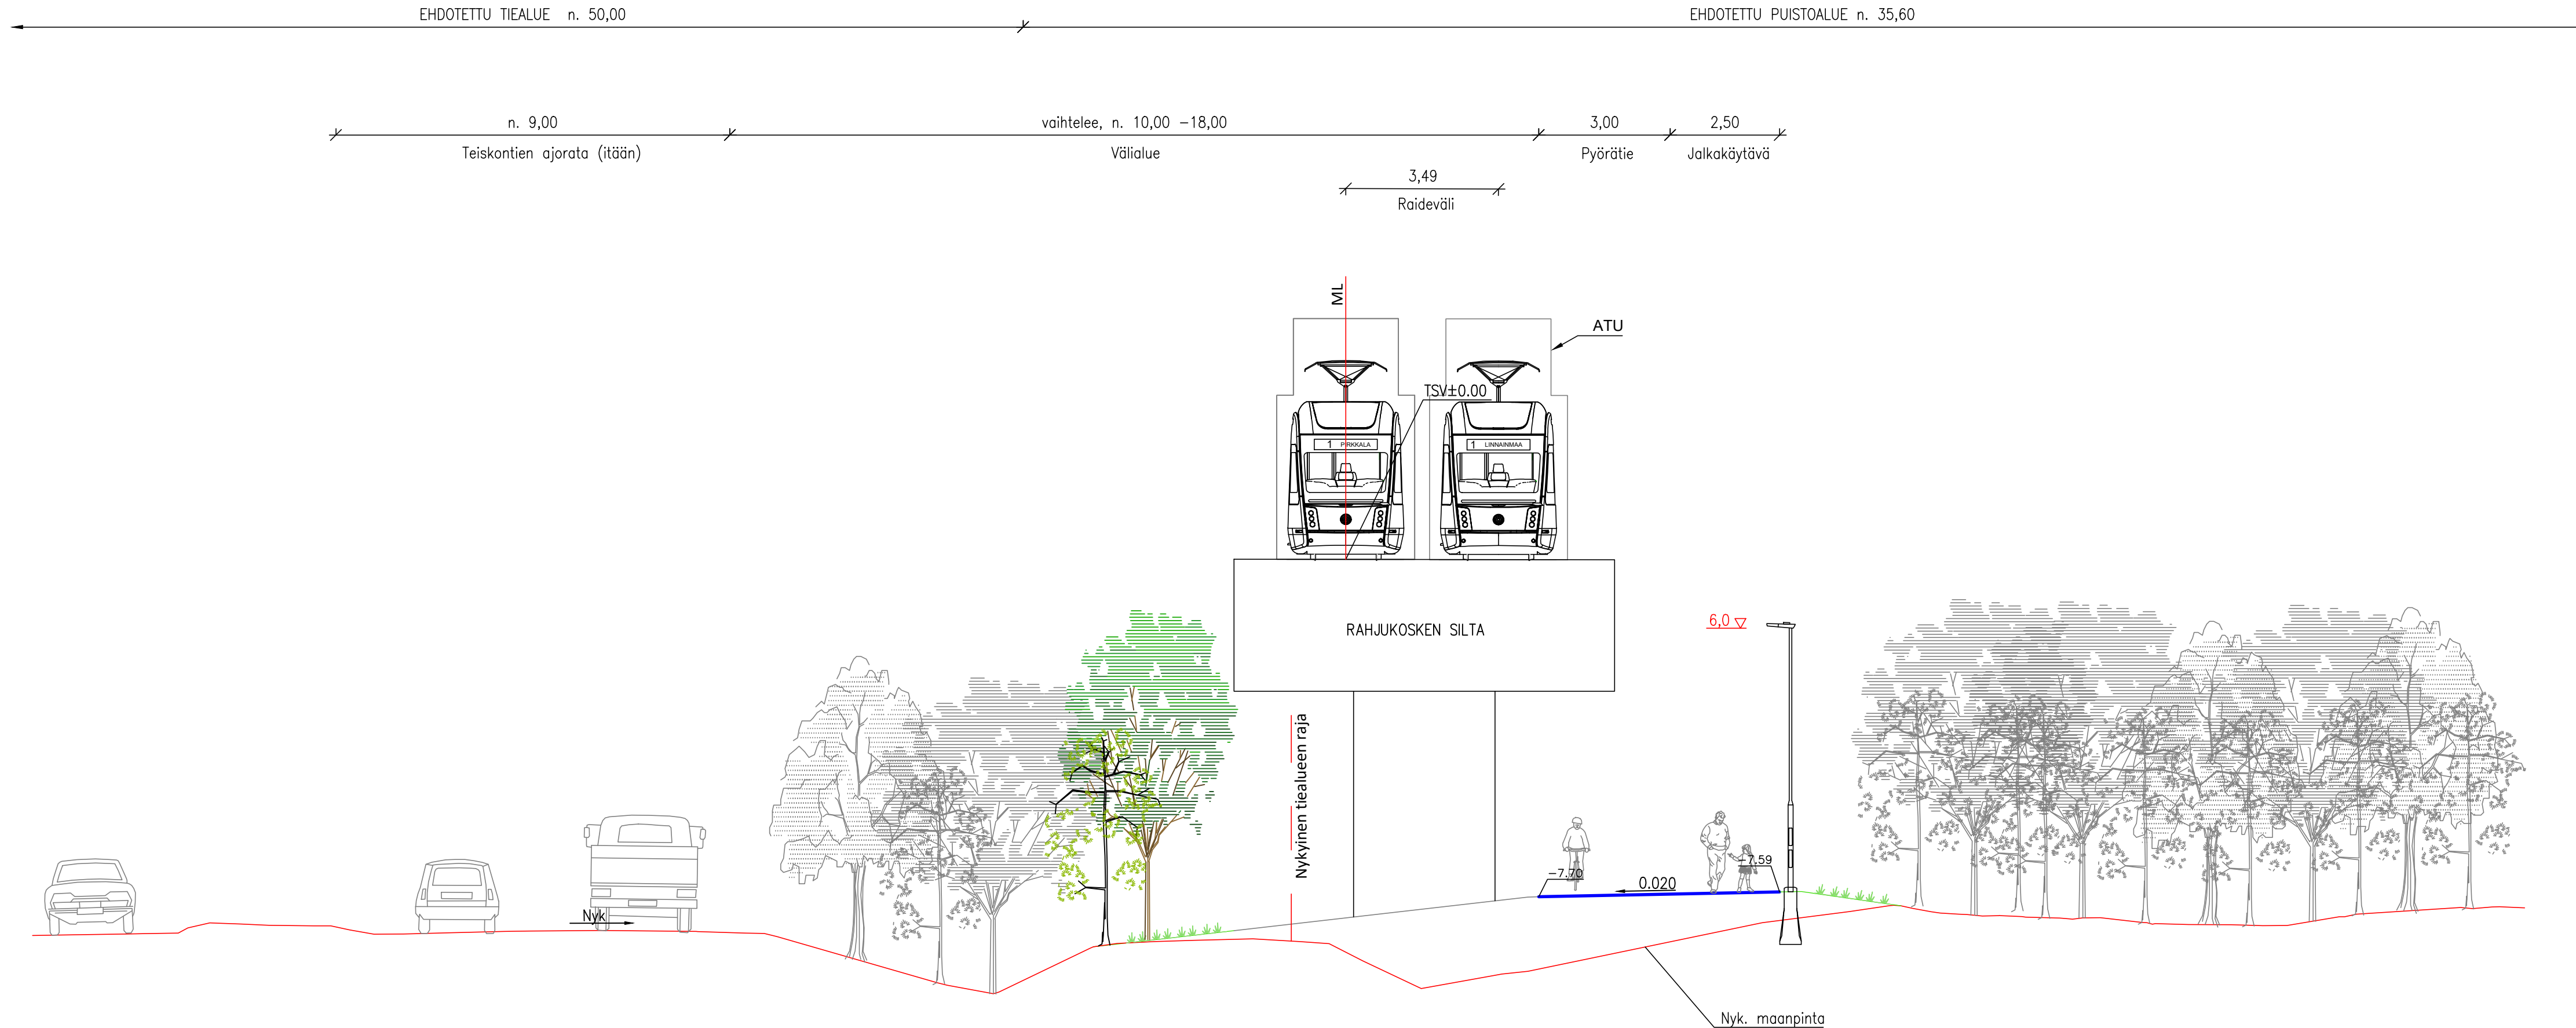

Tässä suunnitelmassa on käytetty ETRS-GK24/N2000 taso- ja korkeuskoordinaatistoa

TAMPEREEN KAUPUNKI
 KAUPUNKIYMPÄRISTÖN PALVELUALUE

TEISKONTIE JKPP
 Väli: Alasjärvenranta- Heikkilänkatu

TAKAHUHTI
 PUISTOSUUNNITELMA
 TYYPPIPOIKKILEIKKAUS 1:100
 PL 7280

Ylan päätös:	
Suunnittelupäällikön päätös:	§
Muutos	
Tark.	
Hyv.	
Pvm.	17.5.2024
Korvaa piir.n:o	
Ark.n:o	
Piir.n:o	18/22464/5

Piirt.	M. Salo
Suunn.	M. Salo
Tark.	M. Kytölä

Tampereen Ratikka
 PIRKALA LINNAINMÄÄ