

As. Oy Jäähallinkaari 12
 (1810-30)
 Rakennuslupa
 haetaan erikseen


As. Oy Tampereen Puisto-Kalevan Pihlaja
 (1810-29)
 Rakennuslupa
 haetaan erikseen

tontti 30
 129 m²

4 490
 9 276
 MP-paikka

Vaunuparkki Oy
 (1810-12 ja -13)
 Rakennuslupa
 haetaan erikseen

YH Antura Oy
 (1810-31)
 Rakennuslupa
 haetaan erikseen

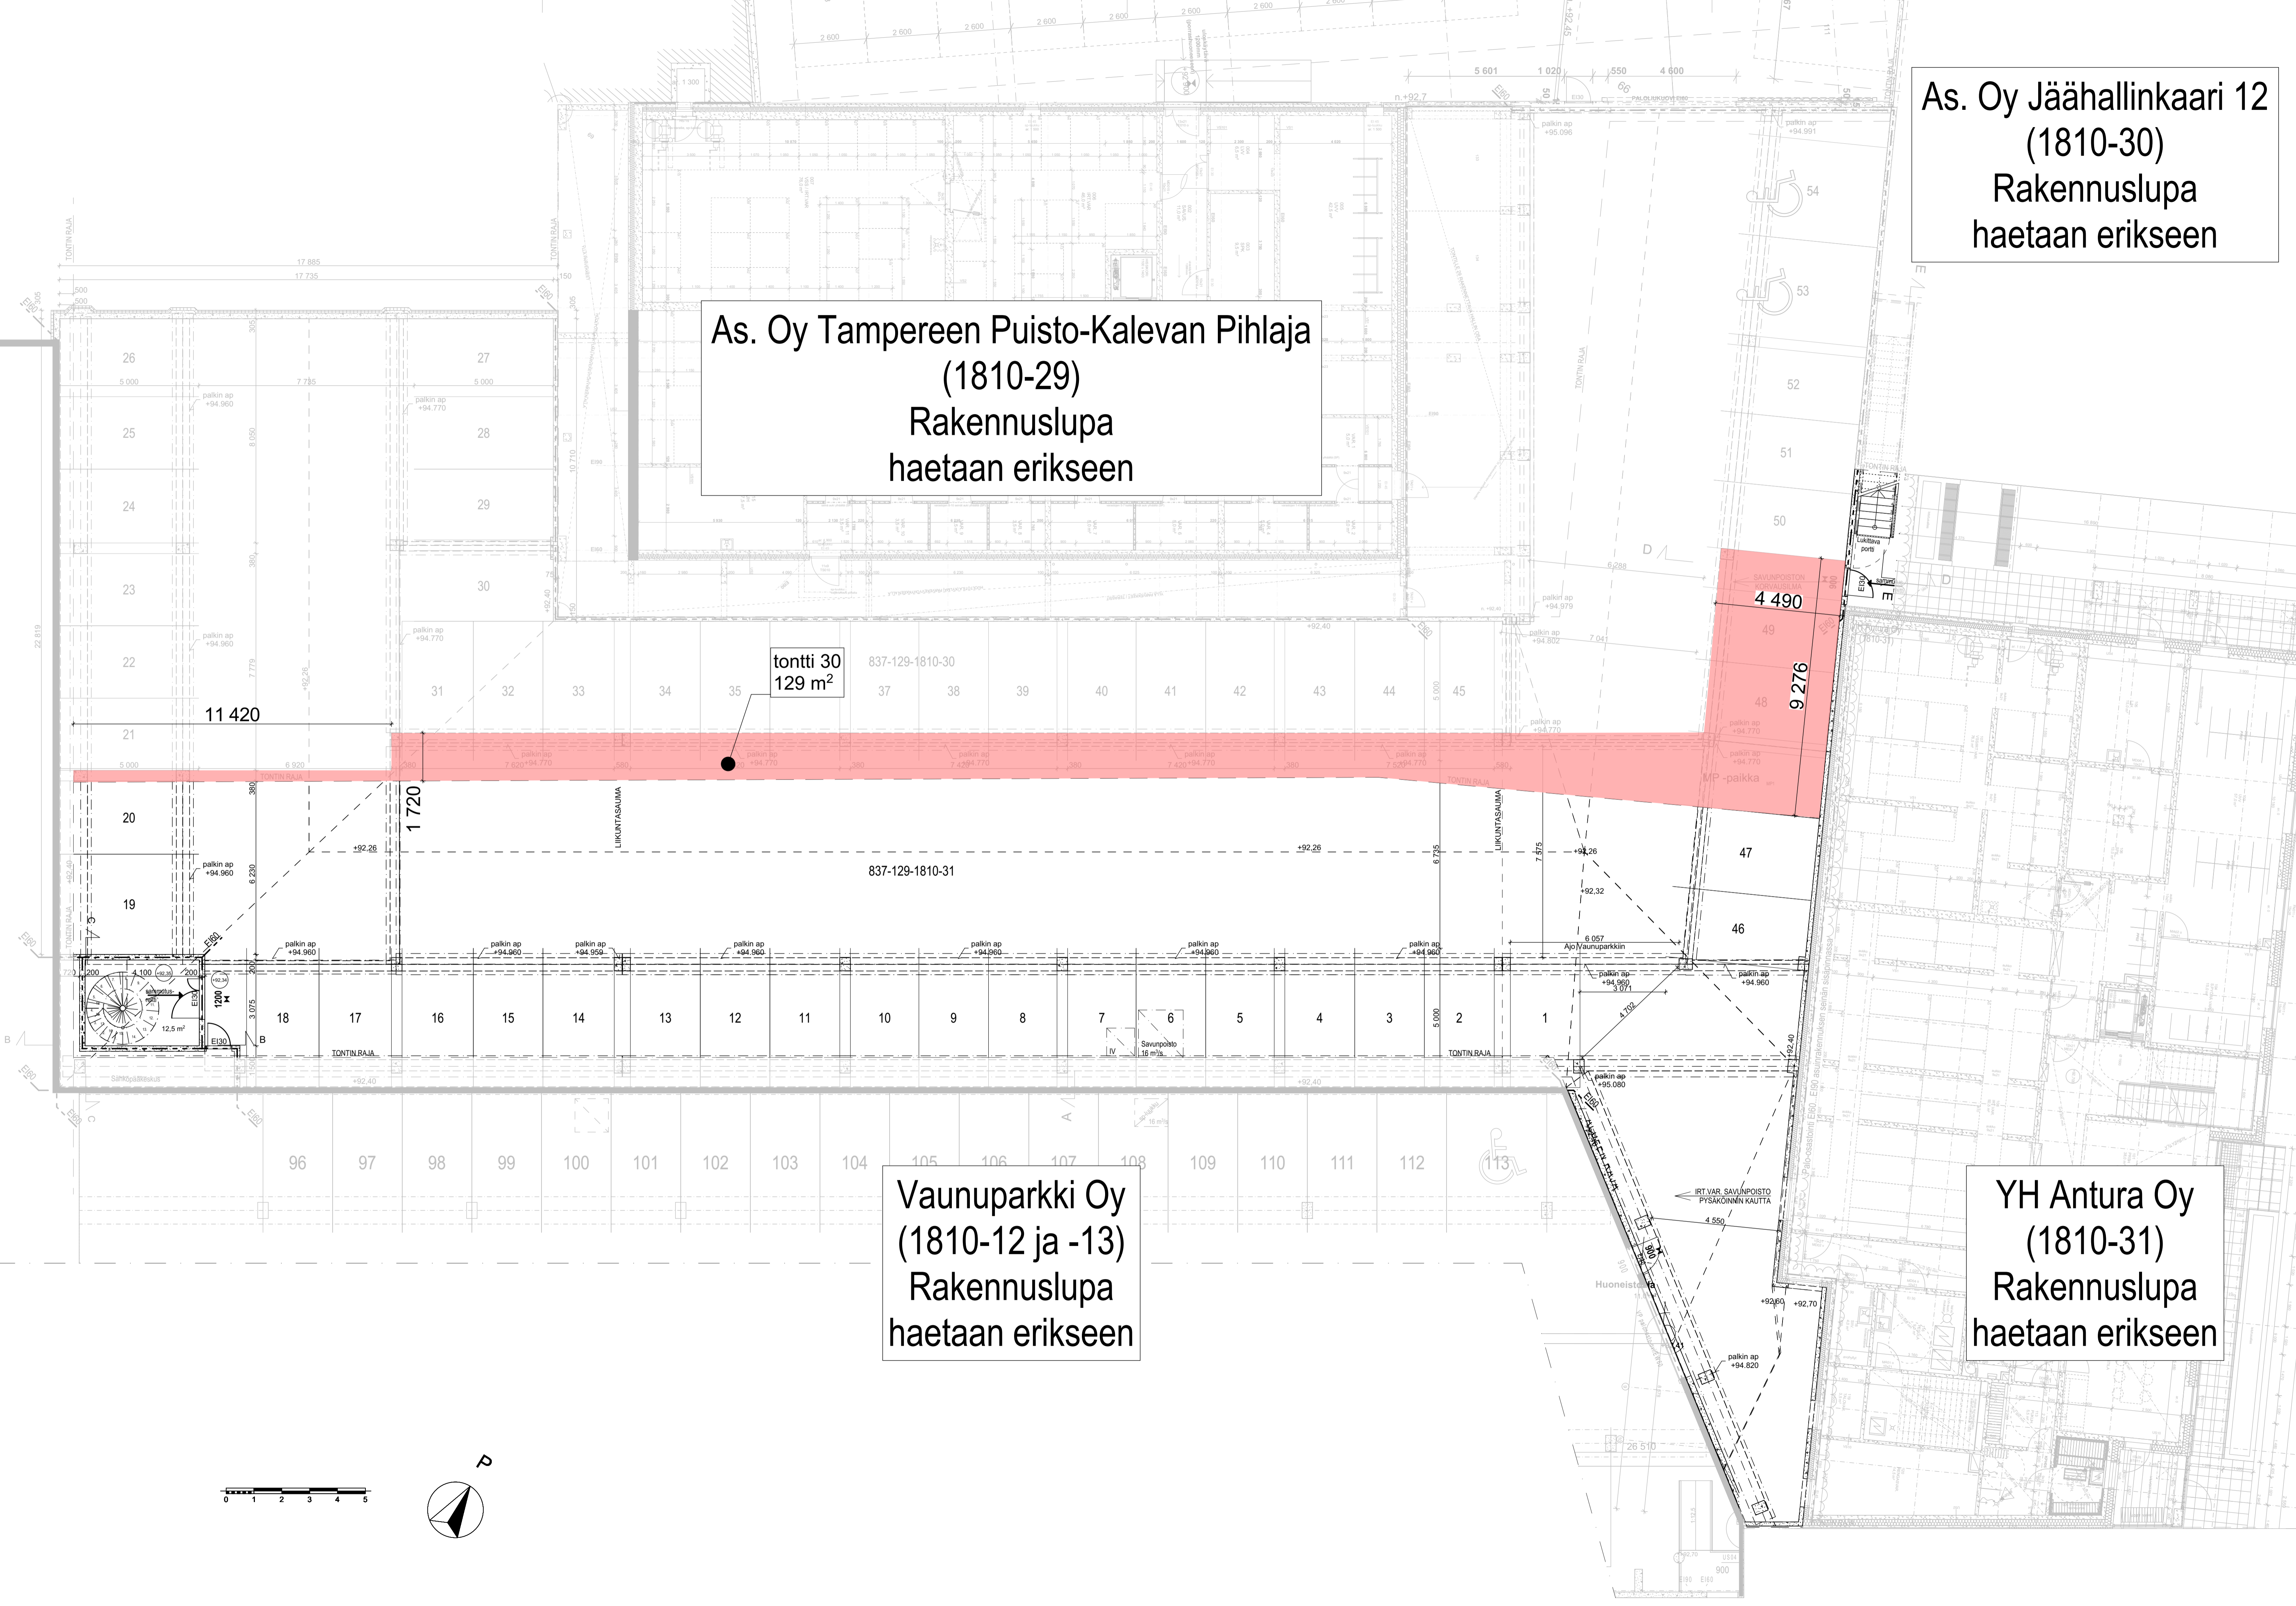

K. Osasto 129 KALEVA	Korttelit 1810	Tontit 31	Varauksen arkkitehtimerkintä varten
Rakennusmenetelmä Uudisrakennus	Rakennuskohde Jäähallinkaaren Parkki	Pääpiirustus Pohjapiirustus, Tontin 31 Autohalli, Tontin 30 osuus	Juoks. n. 10/64 Mittakaavat 1:100
ARCO GROUP FINLAND	Ylämuunnos 33540 Tampere	Suunnittelija ARK	Työnumero 3102
Copyright ©	Seläntiekatu 18 A 33210 Tampere Finland	27.09.2023	Projektitarkk. P. Kuusinen, RA
ARKO GROUP FINLAND	ARKO GROUP FINLAND	ARKO GROUP FINLAND	ARKO GROUP FINLAND