


Nuolialantie pituusleikkaus 1:1000/1:100 plv 2880-4070

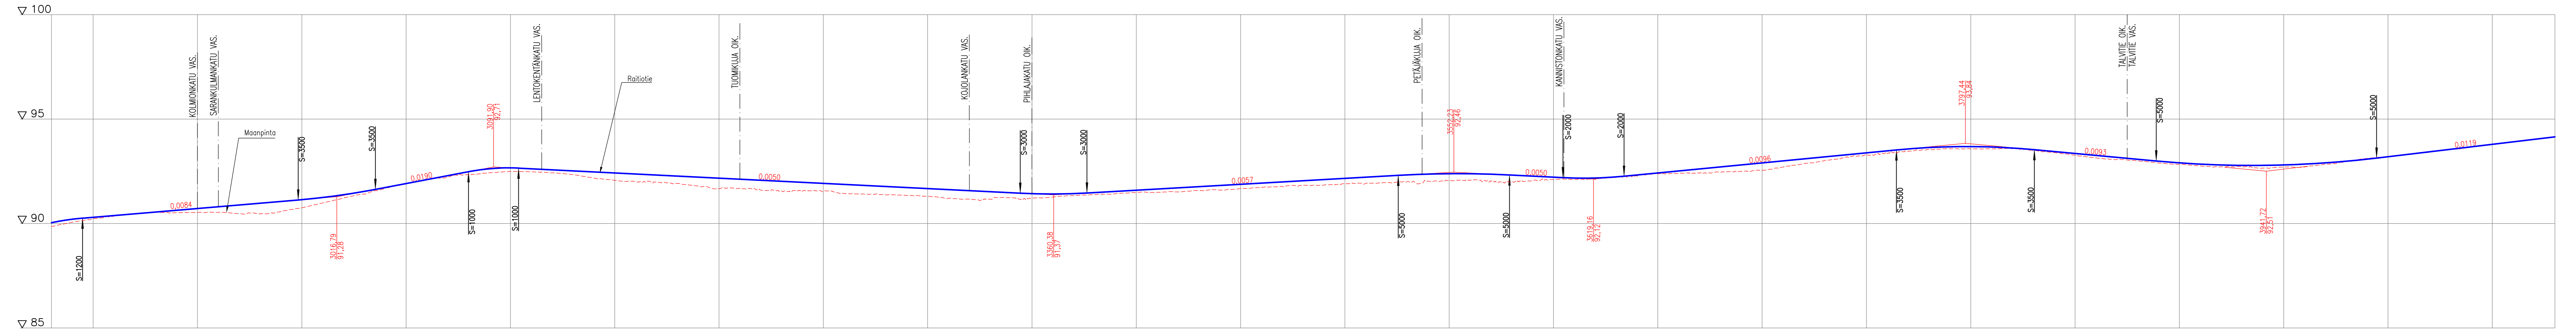

Tasausviivan korkeus	89.85	90.04	90.07	90.20	90.23	90.30	90.35	90.38	90.47	90.47	90.55	90.55	90.64	90.53	90.72	90.54	90.80	90.47	90.89	90.46	90.97	90.57	91.06	90.75	91.14	90.99	91.25	91.22	91.38	91.41	91.54	91.67	91.72	91.91	91.91	92.10	92.22	92.29	92.34	92.46	92.43	92.62	92.49	92.66	92.47	92.62	92.42	92.57	92.34	92.52	92.18	92.47	92.07	92.42	92.01	92.37	91.99	92.32	91.92	92.27	91.79	92.22	91.67	92.17	91.68	92.12	91.60	92.07	91.56	92.02	91.55	91.97	91.54	91.92	91.43	91.87	91.43	91.82	91.38	91.77	91.35	91.72	91.43	91.54	91.48	91.48	91.60	91.50	91.65	91.51	91.71	91.59	91.77	91.60	91.82	91.67	91.88	91.73	91.94	91.77	91.99	91.83	92.05	91.84	92.11	91.91	92.16	91.93	92.22	91.96	92.28	92.01	92.33	92.03	92.37	92.07	92.39	92.09	92.38	92.02	92.36	92.02	92.32	92.05	92.27	92.12	92.22	92.11	92.18	92.11	92.18	92.23	92.23	92.27	92.32	92.39	92.42	92.40	92.52	92.42	92.61	92.46	92.71	92.50	92.81	92.56	92.90	92.70	93.00	92.87	93.10	93.02	93.19	93.17	93.29	93.26	93.38	93.36	93.48	93.46	93.57	93.55	93.64	93.58	93.68	93.57	93.69	93.58	93.67	93.59	93.62	93.48	93.54	93.40	93.45	93.26	93.36	93.14	93.26	93.06	93.17	93.00	93.08	92.90	92.99	92.84	92.90	92.76	92.84	92.72	92.80	92.73	92.78	92.65	92.78	92.70	92.80	92.71	92.84	92.84	92.90	92.98	92.98	93.12	93.08	93.21	93.20	93.31	93.32	93.42	93.44	93.54	93.55	93.65	93.67	93.78	93.79	93.90	93.91	94.03	94.03	94.15
Maanpinnan korkeus	89.85	90.04	90.07	90.20	90.23	90.30	90.35	90.38	90.47	90.47	90.55	90.55	90.64	90.53	90.72	90.54	90.80	90.47	90.89	90.46	90.97	90.57	91.06	90.75	91.14	90.99	91.25	91.22	91.38	91.41	91.54	91.67	91.72	91.91	91.91	92.10	92.22	92.29	92.34	92.46	92.43	92.62	92.49	92.66	92.47	92.62	92.42	92.57	92.34	92.52	92.18	92.47	92.07	92.42	92.01	92.37	91.99	92.32	91.92	92.27	91.79	92.22	91.67	92.17	91.68	92.12	91.60	92.07	91.56	92.02	91.55	91.97	91.54	91.92	91.43	91.87	91.43	91.82	91.38	91.77	91.35	91.72	91.43	91.54	91.48	91.48	91.60	91.50	91.65	91.51	91.71	91.59	91.77	91.60	91.82	91.67	91.88	91.73	91.94	91.77	91.99	91.83	92.05	91.84	92.11	91.91	92.16	91.93	92.22	91.96	92.28	92.01	92.33	92.03	92.37	92.07	92.39	92.09	92.38	92.02	92.36	92.02	92.32	92.05	92.27	92.12	92.22	92.11	92.18	92.11	92.18	92.23	92.23	92.27	92.32	92.39	92.42	92.40	92.52	92.42	92.61	92.46	92.71	92.50	92.81	92.56	92.90	92.70	93.00	92.87	93.10	93.02	93.19	93.17	93.29	93.26	93.38	93.36	93.48	93.46	93.57	93.55	93.64	93.58	93.68	93.57	93.69	93.58	93.67	93.59	93.62	93.48	93.54	93.40	93.45	93.26	93.36	93.14	93.26	93.06	93.17	93.00	93.08	92.90	92.99	92.84	92.90	92.76	92.84	92.72	92.80	92.73	92.78	92.65	92.78	92.70	92.80	92.71	92.84	92.84	92.90	92.98	92.98	93.12	93.08	93.21	93.20	93.31	93.32	93.42	93.44	93.54	93.55	93.65	93.67	93.78	93.79	93.90	93.91	94.03	94.03	94.15

Tässä suunnitelmassa on käytetty ETRS-GK24/N2000 taso- ja korkeuskoordinaatistoa

<b>TAMPEREEN KAUPUNKI</b> KAUPUNKIYMPÄRISTÖN PALVELUALUE		Ylan päätös: / §
<b>HATANPÄÄN VALTATIE</b> Väli: Lahdenperänkadun liittymästä 200 m etelään – Nuolialantie <b>NUOLIANTIE</b> Väli: Hatanpään valtatie – Pirkkalan kuntasaja RANTAPERKIÖ, HÄRMÄLÄ KATUSUUNNITELMA PITUUSLEIKKAUS 1:1000/1:100 Raitiotiegeometrian paaluväli 2880 – 4070		Suunnittelupäällikön päätös: Muutos / Tark. Jouni Sivenius Hyy. Pvm. 4.6.2024 Korvaa piir.n:o Ark.n:o
<b>Tampere Ratikka</b> PIIRIKALLA LINJALINNA	Piirt. Miro Setälä Suunn. Tiina Tuominen Tark. Arto Viitanen	Piir.n:o 1/22507/7

