


TIKKUTEHTAANPUISTON JA SVANTE LEHTISEN PUISTON YLEISSUUNNITELMALUONNOS

ASEMPIIRUSTUS 1:200

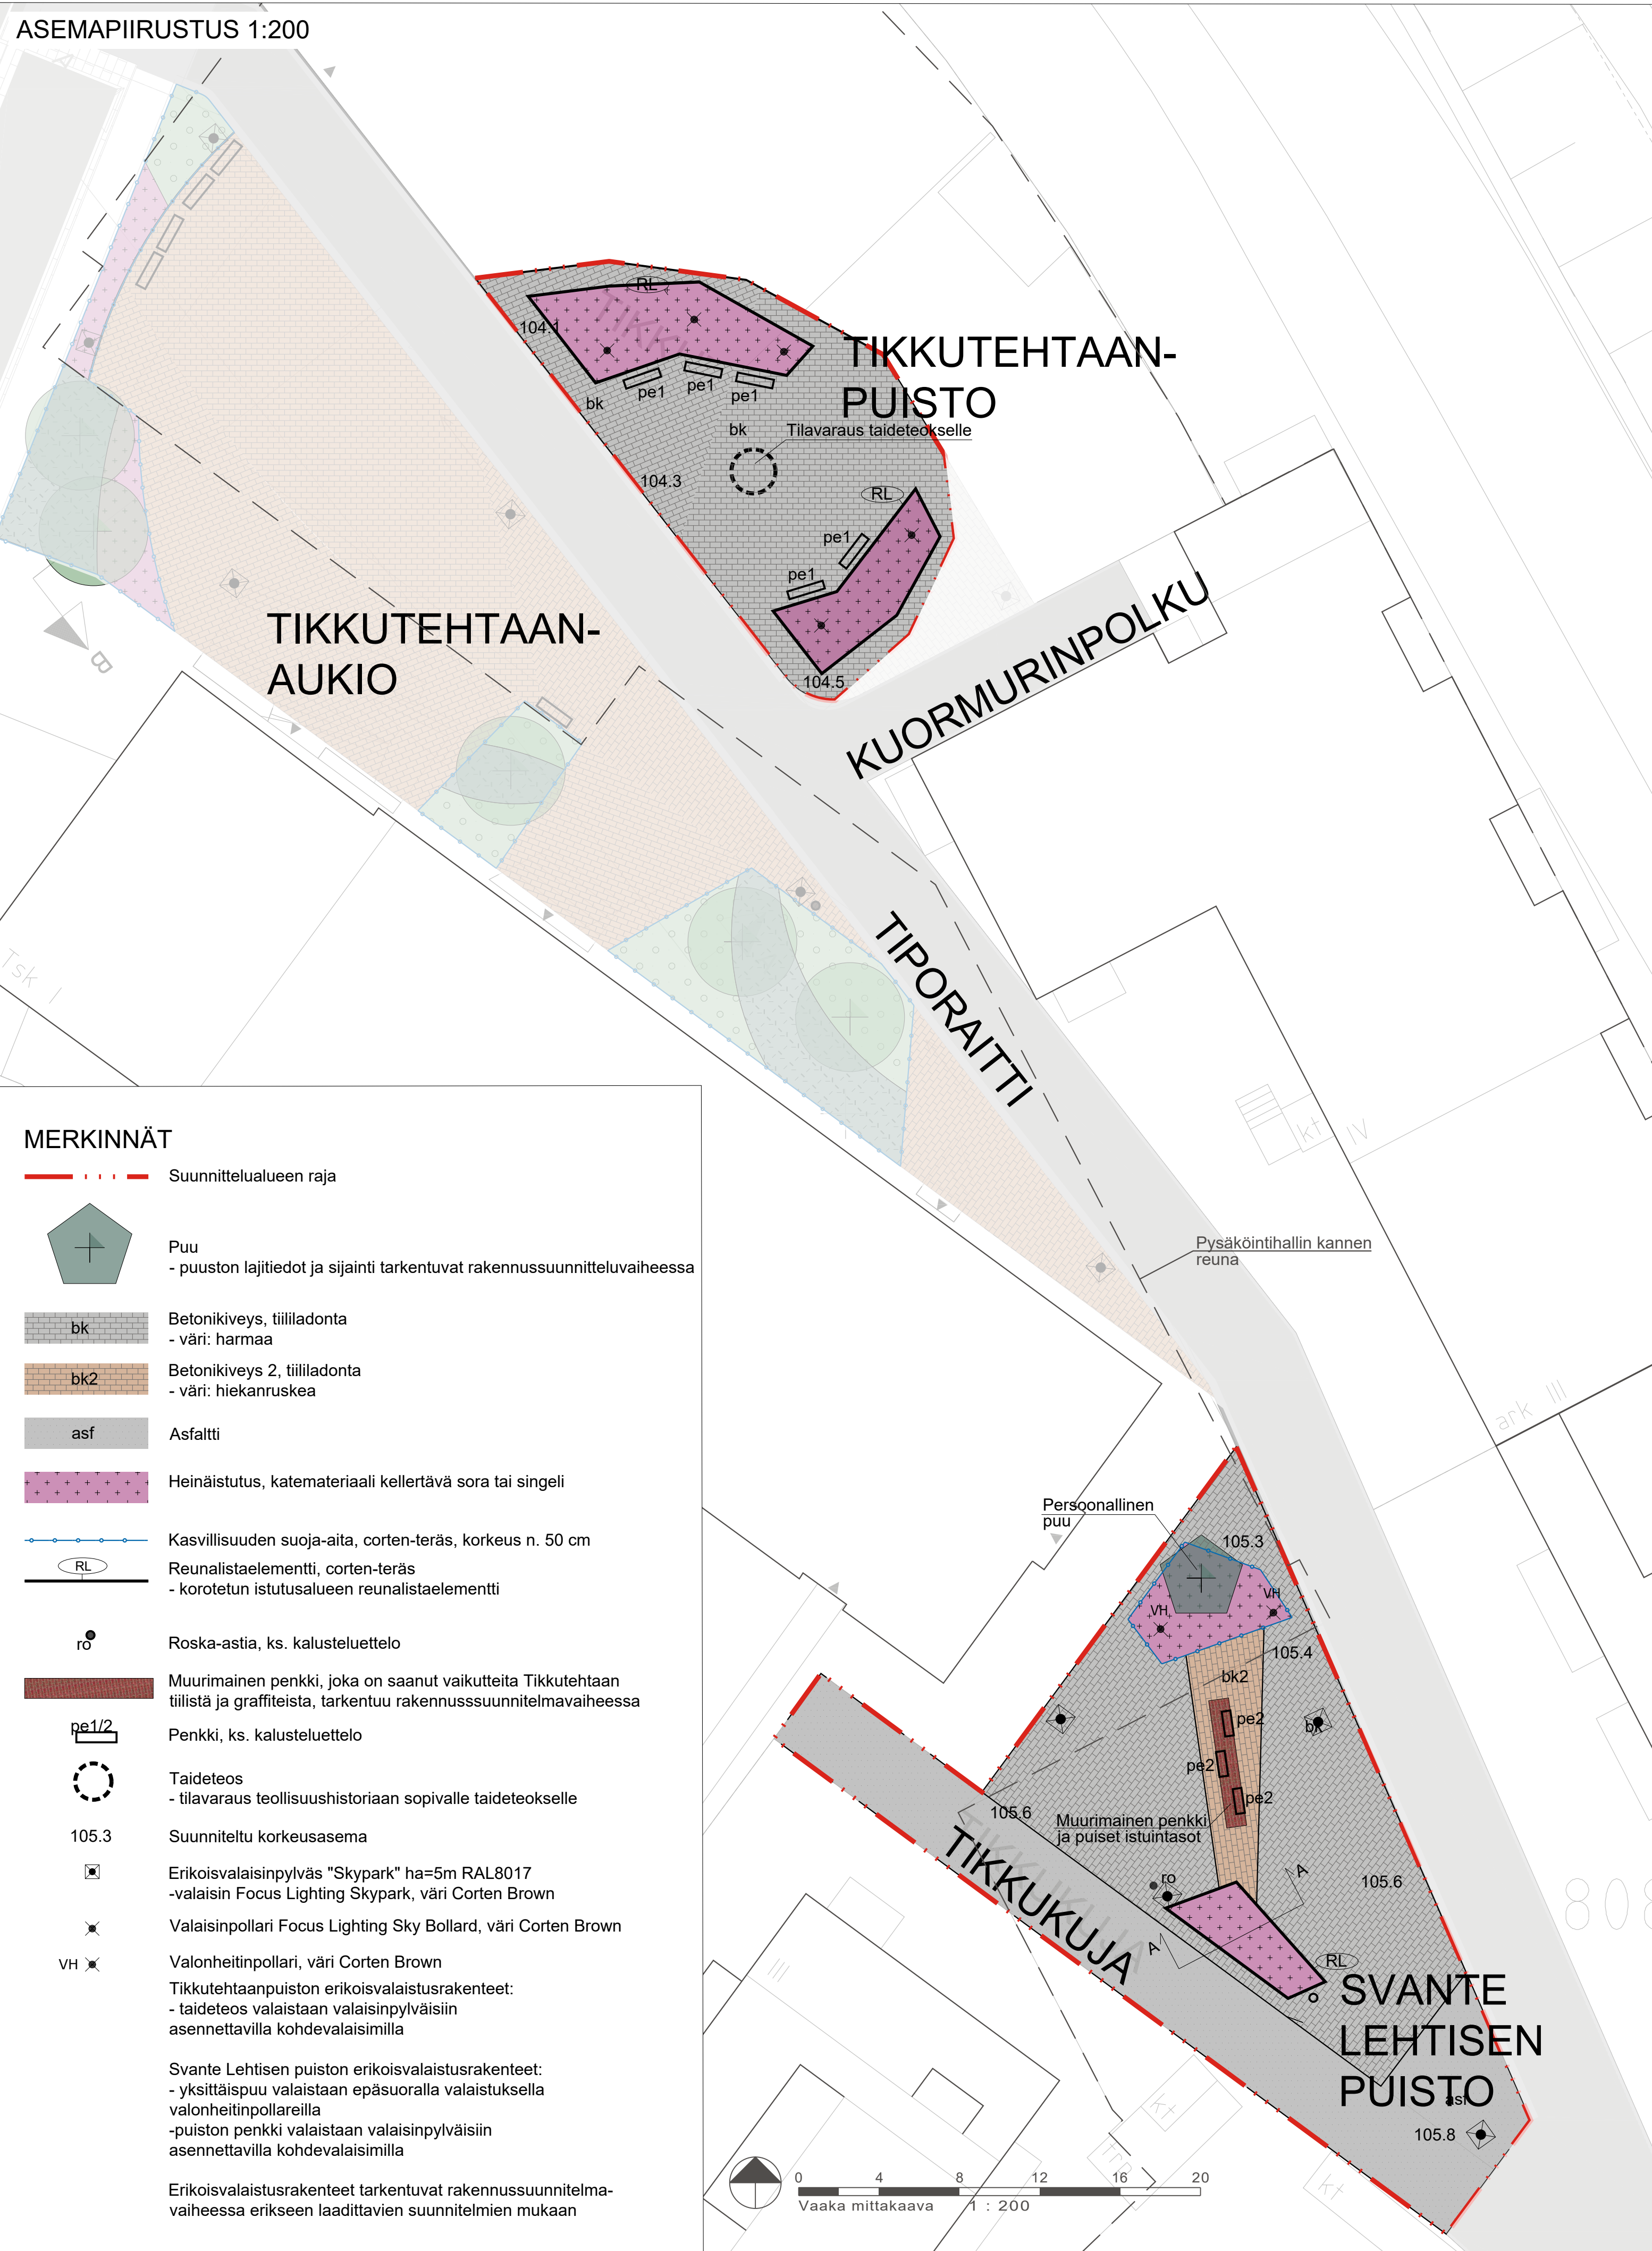

MERKINNÄT

- Suunnittelualueen raja
- Puu
- puuston lajitiedot ja sijainti tarkentuvat rakennussuunnitteluvaiheessa
- bk Betonikiveys, tiililadonta
- väri: harmaa
- bk2 Betonikiveys 2, tiililadonta
- väri: hiekanruskea
- asf Asfaltti
- Heinäistutus, katemateriaali kellertävä sora tai singeli
- Kasvillisuuden suoja-aita, corten-teräs, korkeus n. 50 cm
- Reunalistaelementti, corten-teräs
- korotetun istutusalueen reunalistaelementti
- ro Roska-astia, ks. kalusteluettelo
- Muurimainen penkki, joka on saanut vaikutteita Tikkutehtaan tiilistä ja graffiteista, tarkentuu rakennussuunnitelmavaiheessa
- pe1/2 Penkki, ks. kalusteluettelo
- Taideteos
- tilavaraus teollisuushistoriaan sopivalle taideteokselle
- 105.3 Suunniteltu korkeusasema
- Erikoisvalaisinpylväs "Skypark" ha=5m RAL8017
-valaisin Focus Lighting Skypark, väri Corten Brown
- Valaisinpollari Focus Lighting Sky Bollard, väri Corten Brown
- VH Valonheittopollari, väri Corten Brown
Tikkutehtaanpuiston erikoisvalaistusrakenteet:
- taideteos valaistaa valaisinpylväisiin asennettavilla kohdevalaisimilla
- Svante Lehtisen puiston erikoisvalaistusrakenteet:
- yksittäispuu valaistaa epäsuoralla valaistuksella valonheittopollareilla
- puiston penkki valaistaa valaisinpylväisiin asennettavilla kohdevalaisimilla
- Erikoisvalaistusrakenteet tarkentuvat rakennussuunnitelmavaiheessa erikseen laadittavien suunnitelmien mukaan



SUUNNITELMASELOSTUS

Svante Lehtisen puisto ja Tikkutehtaanpuisto sijoittuvat Santalahden vanhan Tikkutehtaan alueelle Tiporaitin varteen. Ne ovat pienialaisia, asuunkortteleiden suojassa sijaitsevia taskupuistoja. Puistot, Tikkutehtaanaukio ja Tiporaitti muodostavat yhtenäisen kokonaisuuden ja niiden kaupunkikuullinen ilme on rakennettu ja urbaani. Svante Lehtisen puisto ja Tikkutehtaanpuisto sijaitsevat suurelta osin kansirakenteen päällä, mikä on huomioitava puiston rakenteissa ja kasvillisuudessa.

Tikkutehtaan teollisuuskäytön loputtua alueen valtasi graffitikulttuuri ja rakennusten ja rakenteiden lomaan alkoi luontaisesti kehittyä myös pioneerivaiheen villiä kasvillisuutta. Puistojen epäsymmetrisesti sommitellut muodot, pintamateriaalien vaihtelu ja rajattuihin kasvillisuusalueisiin istutettava kasvillisuus viittaavat tunnelmaltaan Tikkutehtaan teollisuushistoriaan ja sen päättymisen jälkeiseen omintakeiseen ajanjaksoon.

Puistot on tarkoitettu oleskeluun ja levähtämiseen. Molemmissa puistoissa on kiinteät kansirakenteen päälle rakennettavat istutusaltat perenna- ja heinäkasveja varten ja näiden lähetyvillä sijaitsevia penkkejä. Roska-astioiden sijoittelu sovitetaan aukio- ja raitti kokonaisuuteen. Kasvillisuusalueiden jatkosuunnittelussa suositaan luonnonkasveja tai kasvutavaltaan niitä muistuttavia lajeja. Svante Lehtisen puiston maavaraiseen kulmaukseen istutetaan katseen kiintopisteeksi ja vehreyttä lisäämään yksittäinen puu. Tikkutehtaanpuiston kivetyn alueen keskellä on tilavaraus taideteokselle.

Puistojen valaistus yhteensovitetään Tiporaitin ja Tikkutehtaanaukion valaistuksen kanssa. Yleisvalaistuksen lisäksi tunnelmaa luodaan yksityiskohtia korostavin pollari- ja kohdevalaisimin.

Puistojen kunnossapitoluokka on R3, käyttöviheralue. Puistojen välisen Tiporaitin kunnossapitoluokka on B1, talvikunnossapidettävä.

HUOM! Puiden, istutusten, toimintojen, valaisinten, kalusteiden ja varusteiden sijaintipaikat, mallit ja määrät ovat ohjeelliset ja ne tarkentuvat rakennussuunnittelun aikana.

KUNNOSSAPITOLUOKITUS 1:750

- R3 R3 - Käyttöviheralue
- Väylän kunnossapitoluokka B1



KALUSTELUETTELO

Käytetään alla olevia kalusteita tai vastaavia

pe1	Metallinen penkki, Vera Solo LVS211, Lehtovuori Oy - värit: RAL2002 oranssi, RAL5008 sininen, RAL6021 vihreä	5 kpl
pe2	Muurinpäälyllyspenkki, Vitreo II Posto; Väri Marone	3 kpl
ro	Roska-astia, City 60 I, Lehtovuori Oy - väri: RAL8017 Chocolate Brown	1 kpl


IDEAKUVIA SVANTE LEHTISEN PUISTOA VARTEN




IDEAKUVIA TIKKUTEHTAANPUISTOA VARTEN



PERIAATELEIKKAUS A-A 1:50

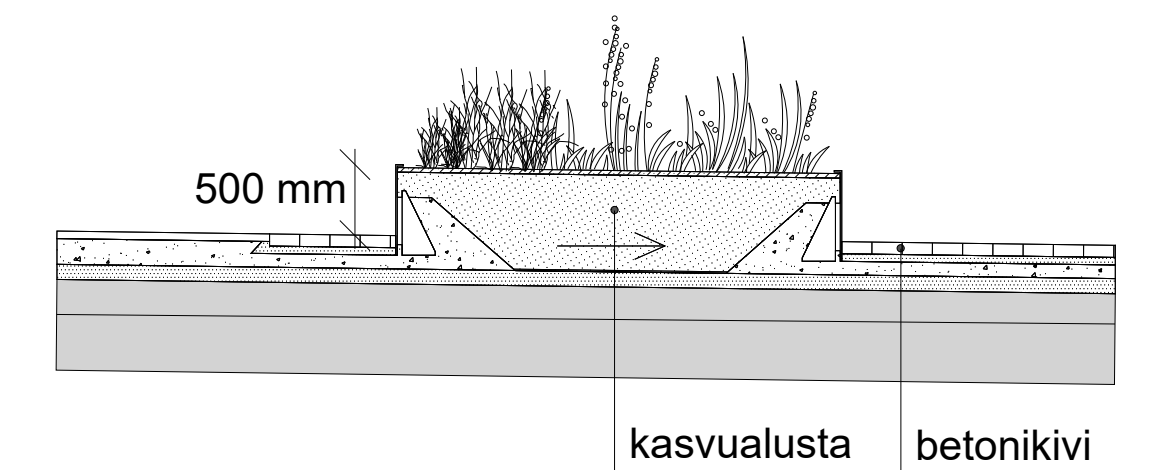

SIJAINNIKARTTA

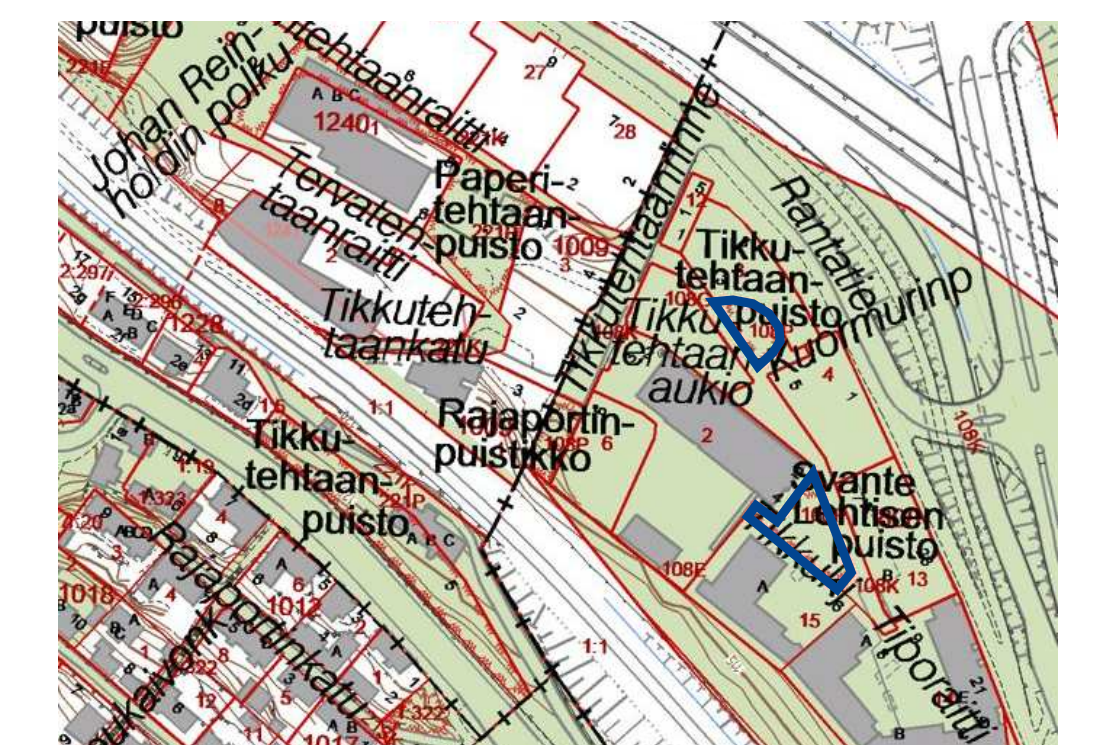

Svante Lehtisen puisto 18/20881/1
Tikkutehtaanpuisto 18/20880/1

**Palautteet luonnoksesta 27.6.2024
mennessä osoitteella:**

TAMPEREEN KAUPUNKI
KIRJAAMO
PL 487, 33101 TAMPERE
KÄYNTIOSOITE: FRENCKELINAUKIO 2B

TAI SÄHKÖPOSTILLA: kirjaamo@tampere.fi
Palautteeseen suunnitelman diaarinumero:
TRE:2399/10.03.04/2024

